





VIGA TIPO 1 - SON 4

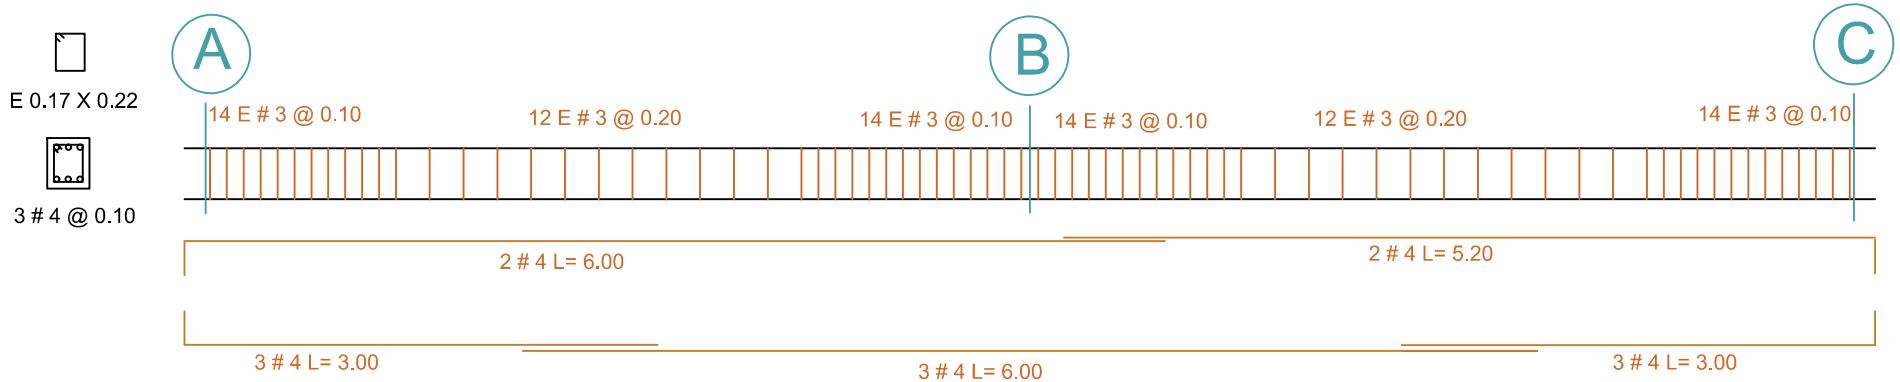

VIGA TIPO 2 - SON 3

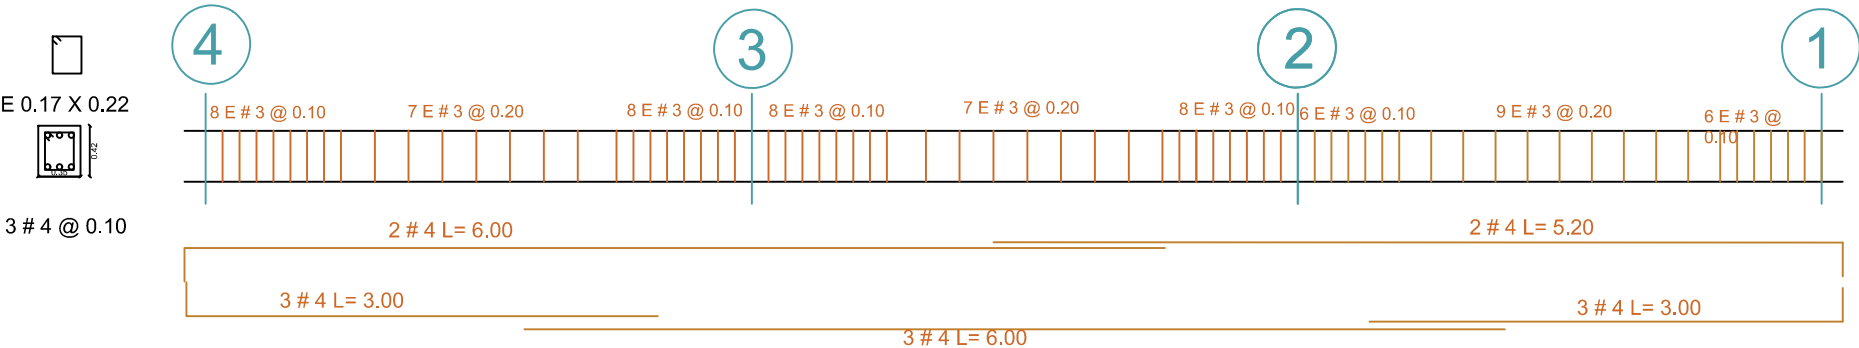

ZAPATA TIPO 0.80 X 0.80 SON 12

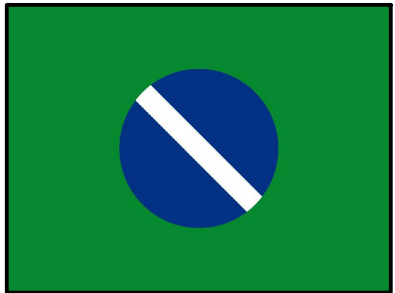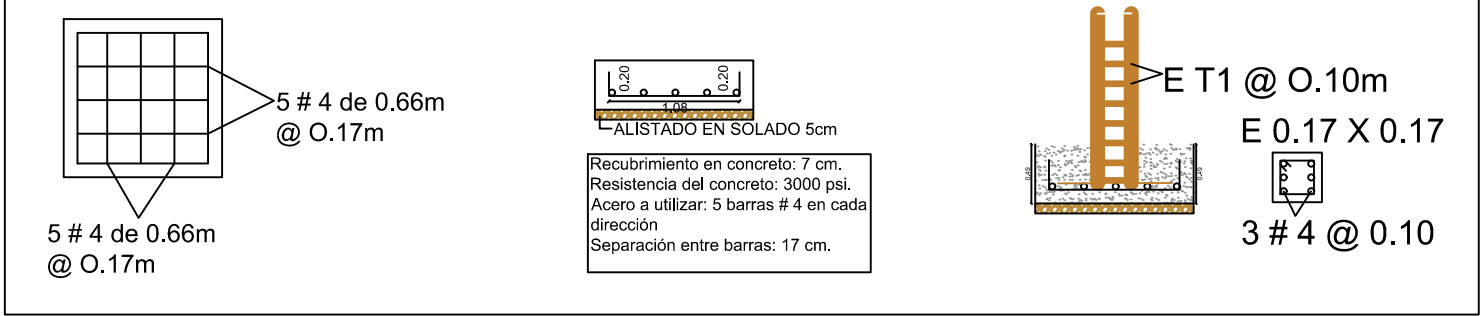

ALCALDÍA MUNICIPAL DE
GAMBITA - SANTANDER

PROYECTO
REMODELACIÓN
COLEGIO LA PALMA

RECOMENDACIONES

CONTENIDO

DETALLE VIGA CIMENTACION
DETALLE ZAPATAS

DISEÑO
SECRETARIA DE
PLANEACIÓN

ESCALA
1:25

FECHA
31-03-2026

PLANO 4-6