
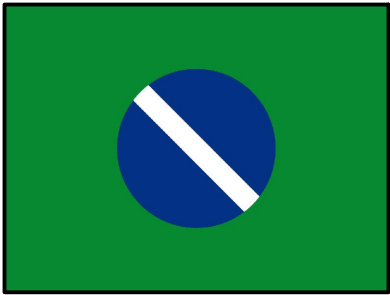


VIGAS DE CIMENTACIÓN

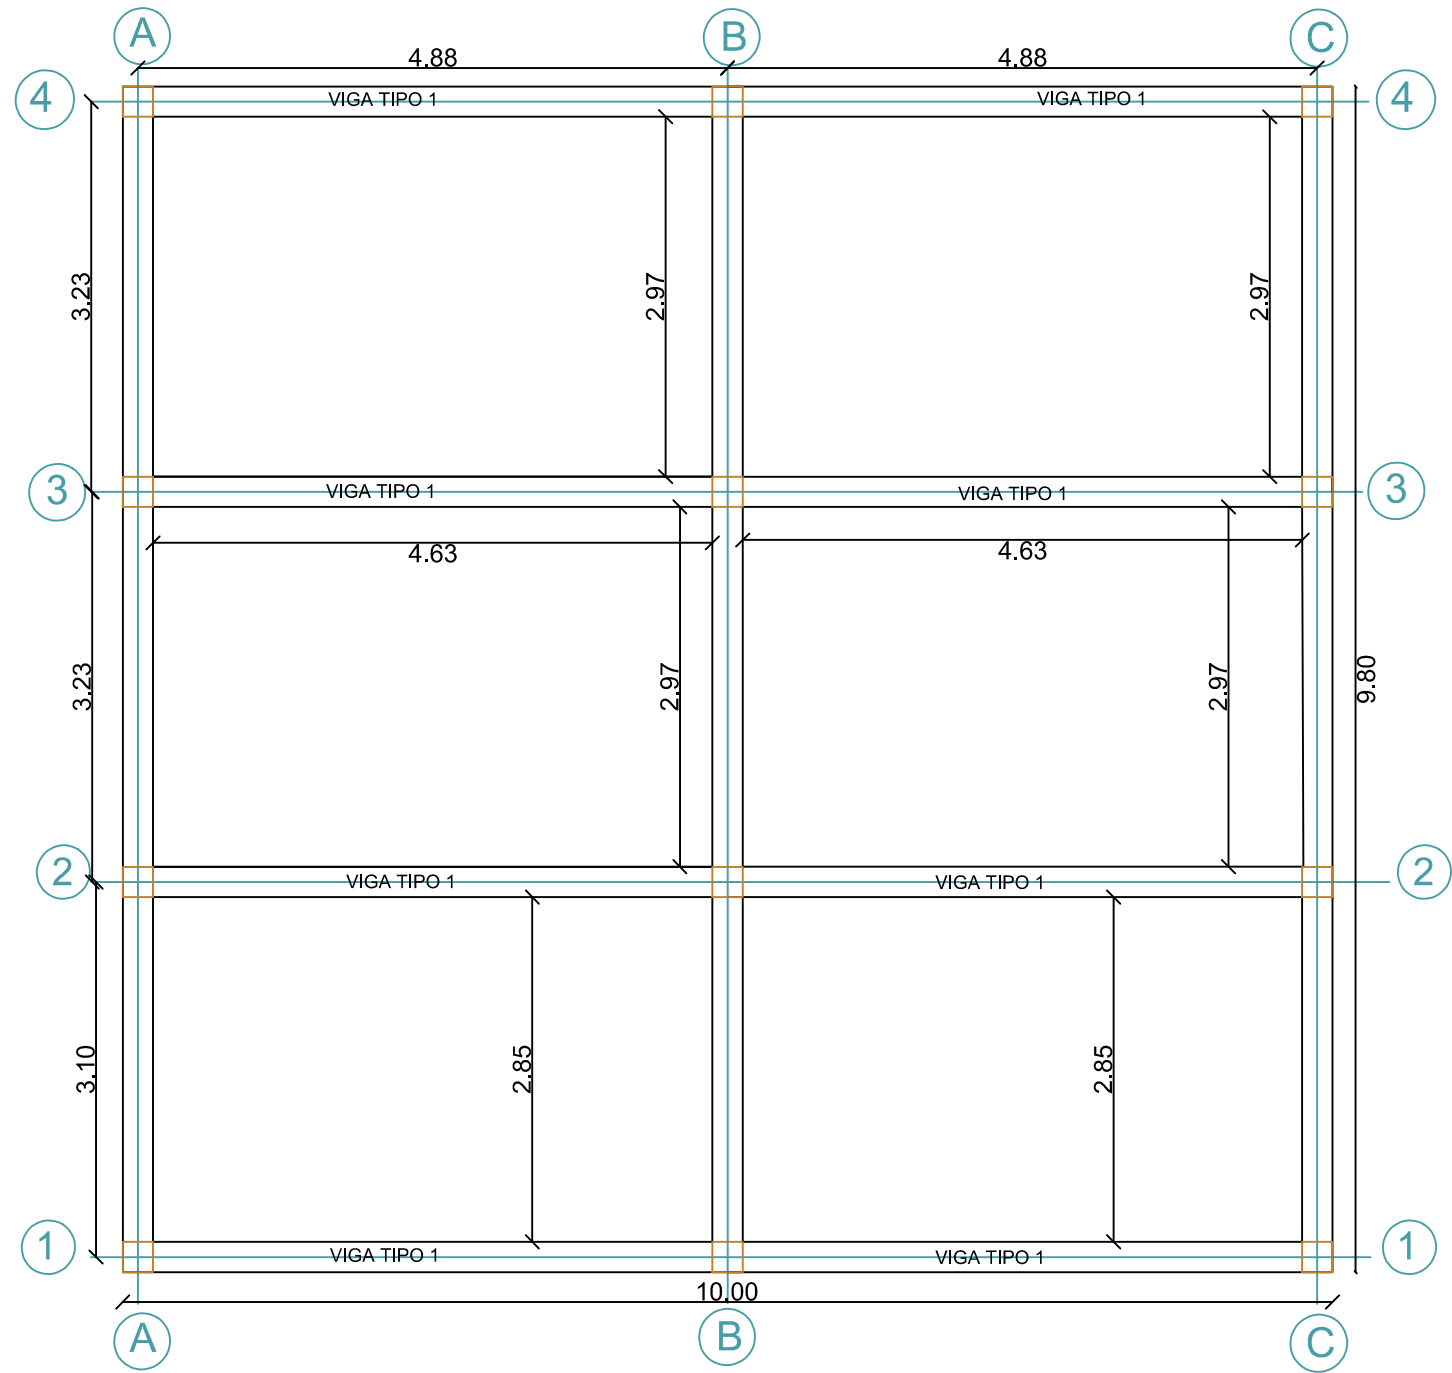

ALCALDÍA MUNICIPAL DE
GAMBITA - SANTANDER

PROYECTO
REMDELACIÓN
COLEGIO LA PALMA

RECOMENDACIONES

CONTENIDO

VIGAS CIMENTACIÓN

DISEÑO
SECRETARIA DE
PLANEACIÓN

ESCALA
1:25

FECHA
31-03-2026

PLANO 3-6