



REPUBLICA DE COLOMBIA

No. Bo. PLANEACIÓN

NOTA:  
Cualquier modificación que se realice  
debe ser aprobada por parte del  
propietario y/o el diseñador del proyecto.

Mo. Bo. ENTIDAD:

ING. NELSON DARÍO CALDERÓN CHAUX  
SECRETARIA DE PLANEACIÓN Y OBRAS PUBLICAS

SOLANO, RESERVA  
NACIONAL  
DE LA VIDA

DISEÑO / CONSULTOR::

MUNICIPIO DE SOLANO

CONTIENE:

- PLANO DE TUBERIA DE DESAGUES
- DETALLES DE DESGUES

REVISION/MODIFICACION:

No

No. Bo.

FECHA:

DICIEMBRE  
DE 2025

ESCALA:

INDICADAS

DIGITALIZADOR(ES):

ARCHIVO      DIGITAL:


No de Folio:

A05/05


LOCALIZACION:

VEREDA: MIRAVALLE - NÚCLEO MONONGUETE


-mail: [contactenos@solano-caqueta.gov.co](mailto:contactenos@solano-caqueta.gov.co)  
 telefono: 3175158640  
 Solano, Caquetá- Colombia

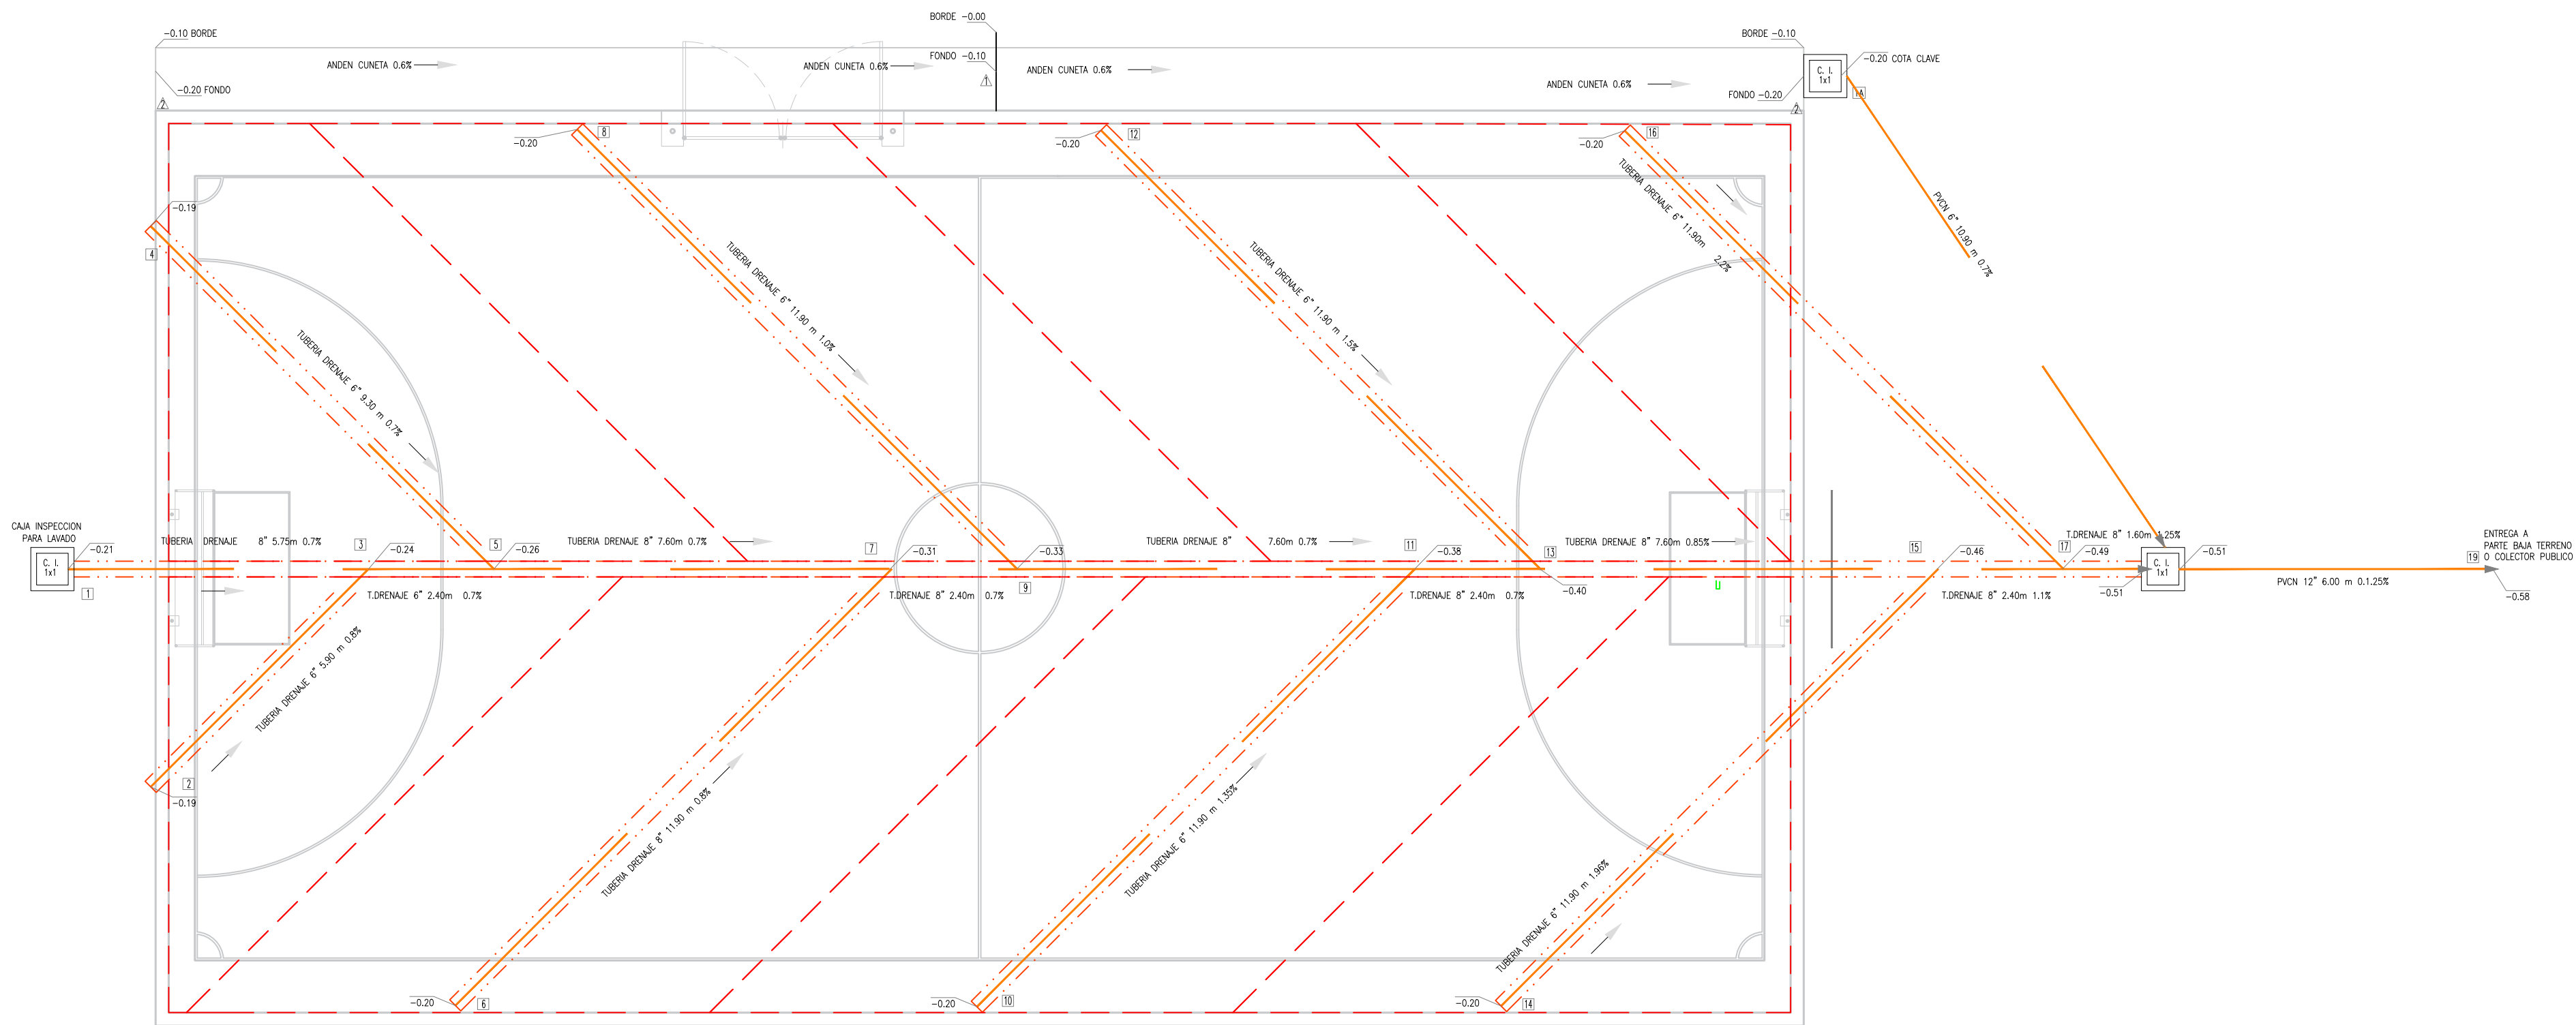

DESAGUES CANCHA SINTETICA  
ESCALA 1:50

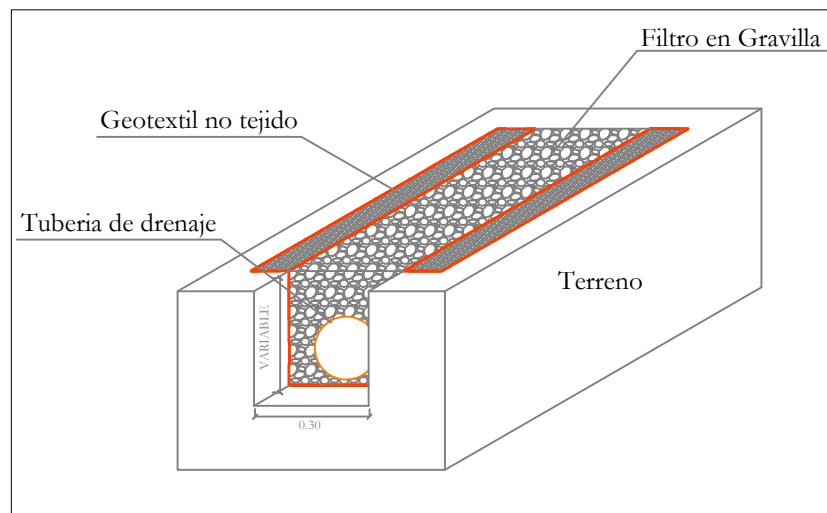

DETALLE FILTRO CON GEOTEXTIL  
ESCALA \_\_\_\_\_ SIN

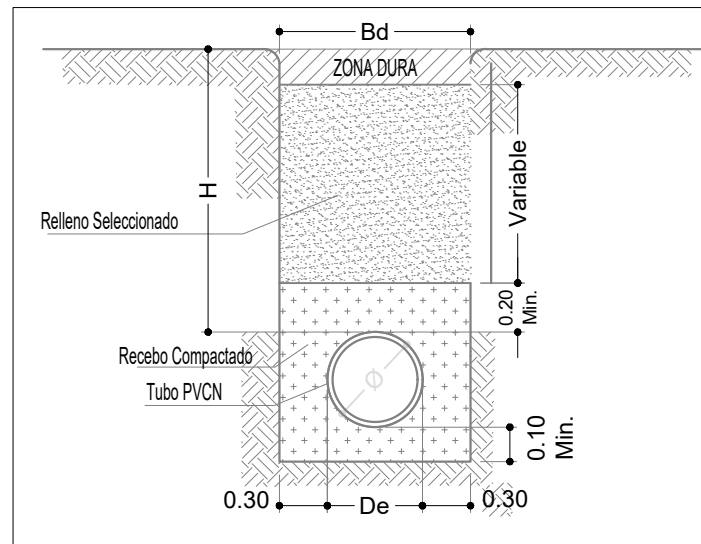

SECCION TRANSVERSAL  
DE CIMENTACION - TUBERIA ALCANTARILLADO  
ESCALA SIN

