




DETALLE CERRAMIENTO TIPO 1 - h = 5m
ESC 1:20

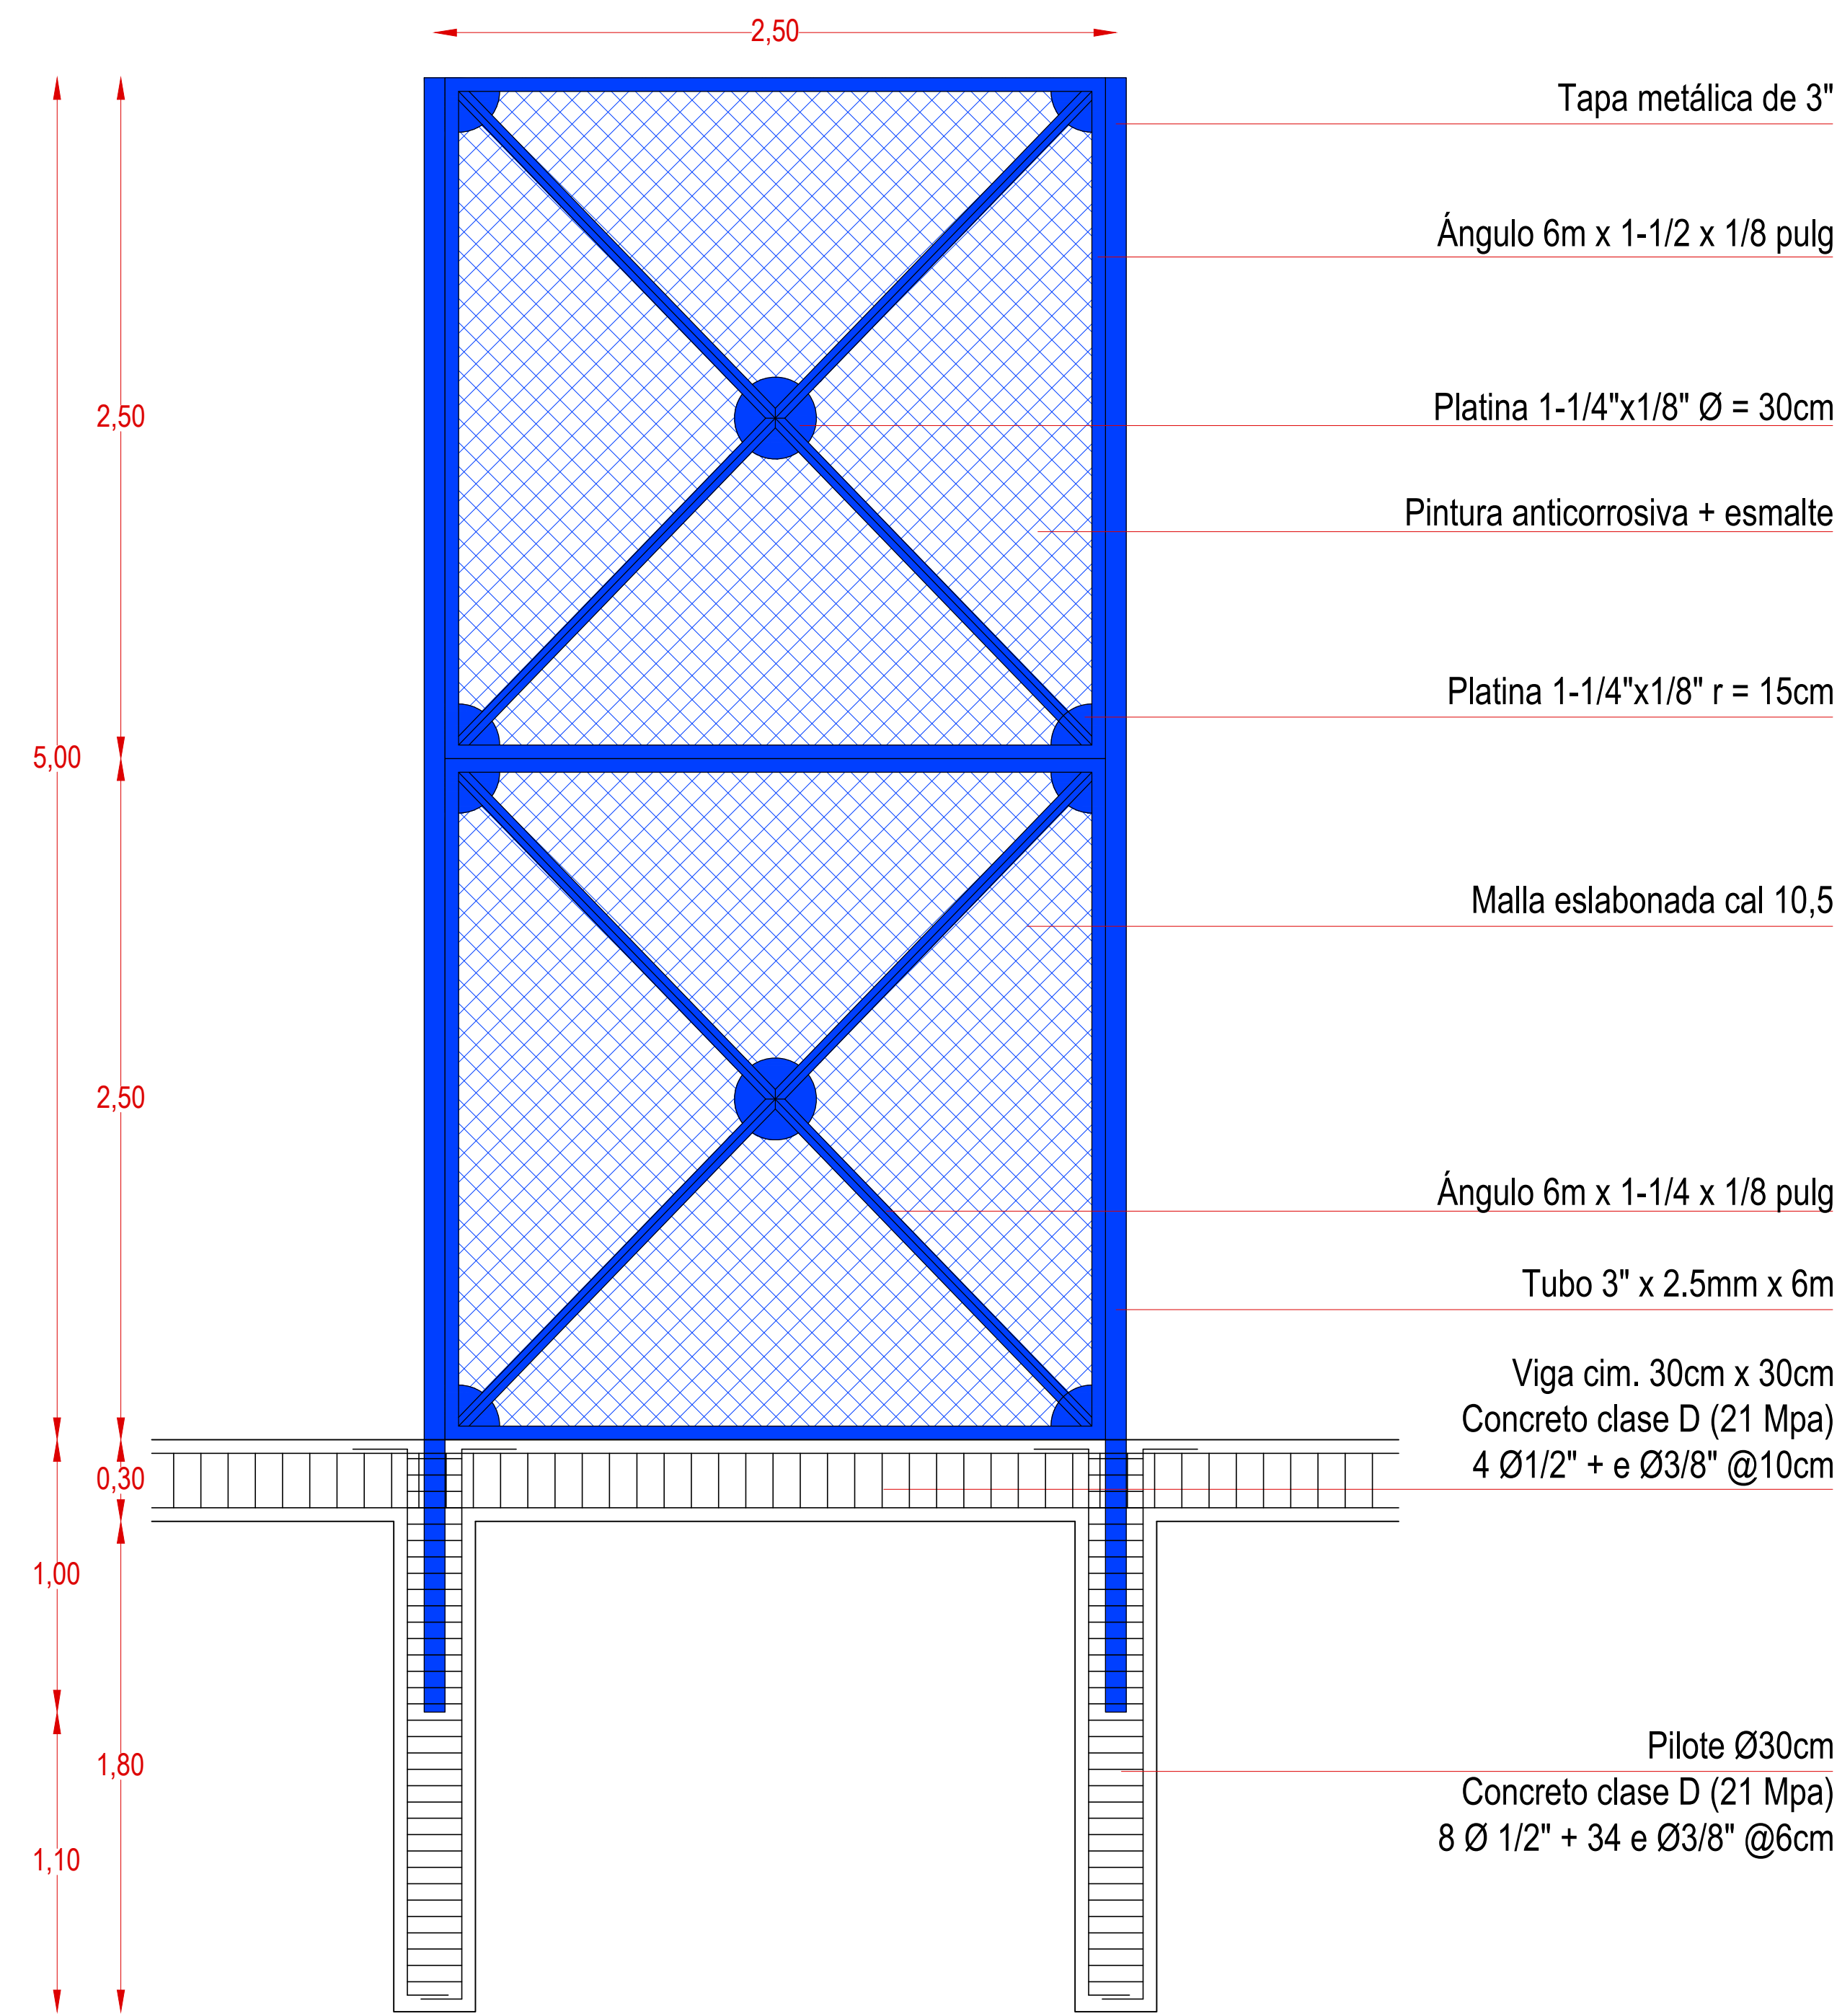


DETALLE CIMENTACIÓN DE CERRAMIENTO
ESC 1:20

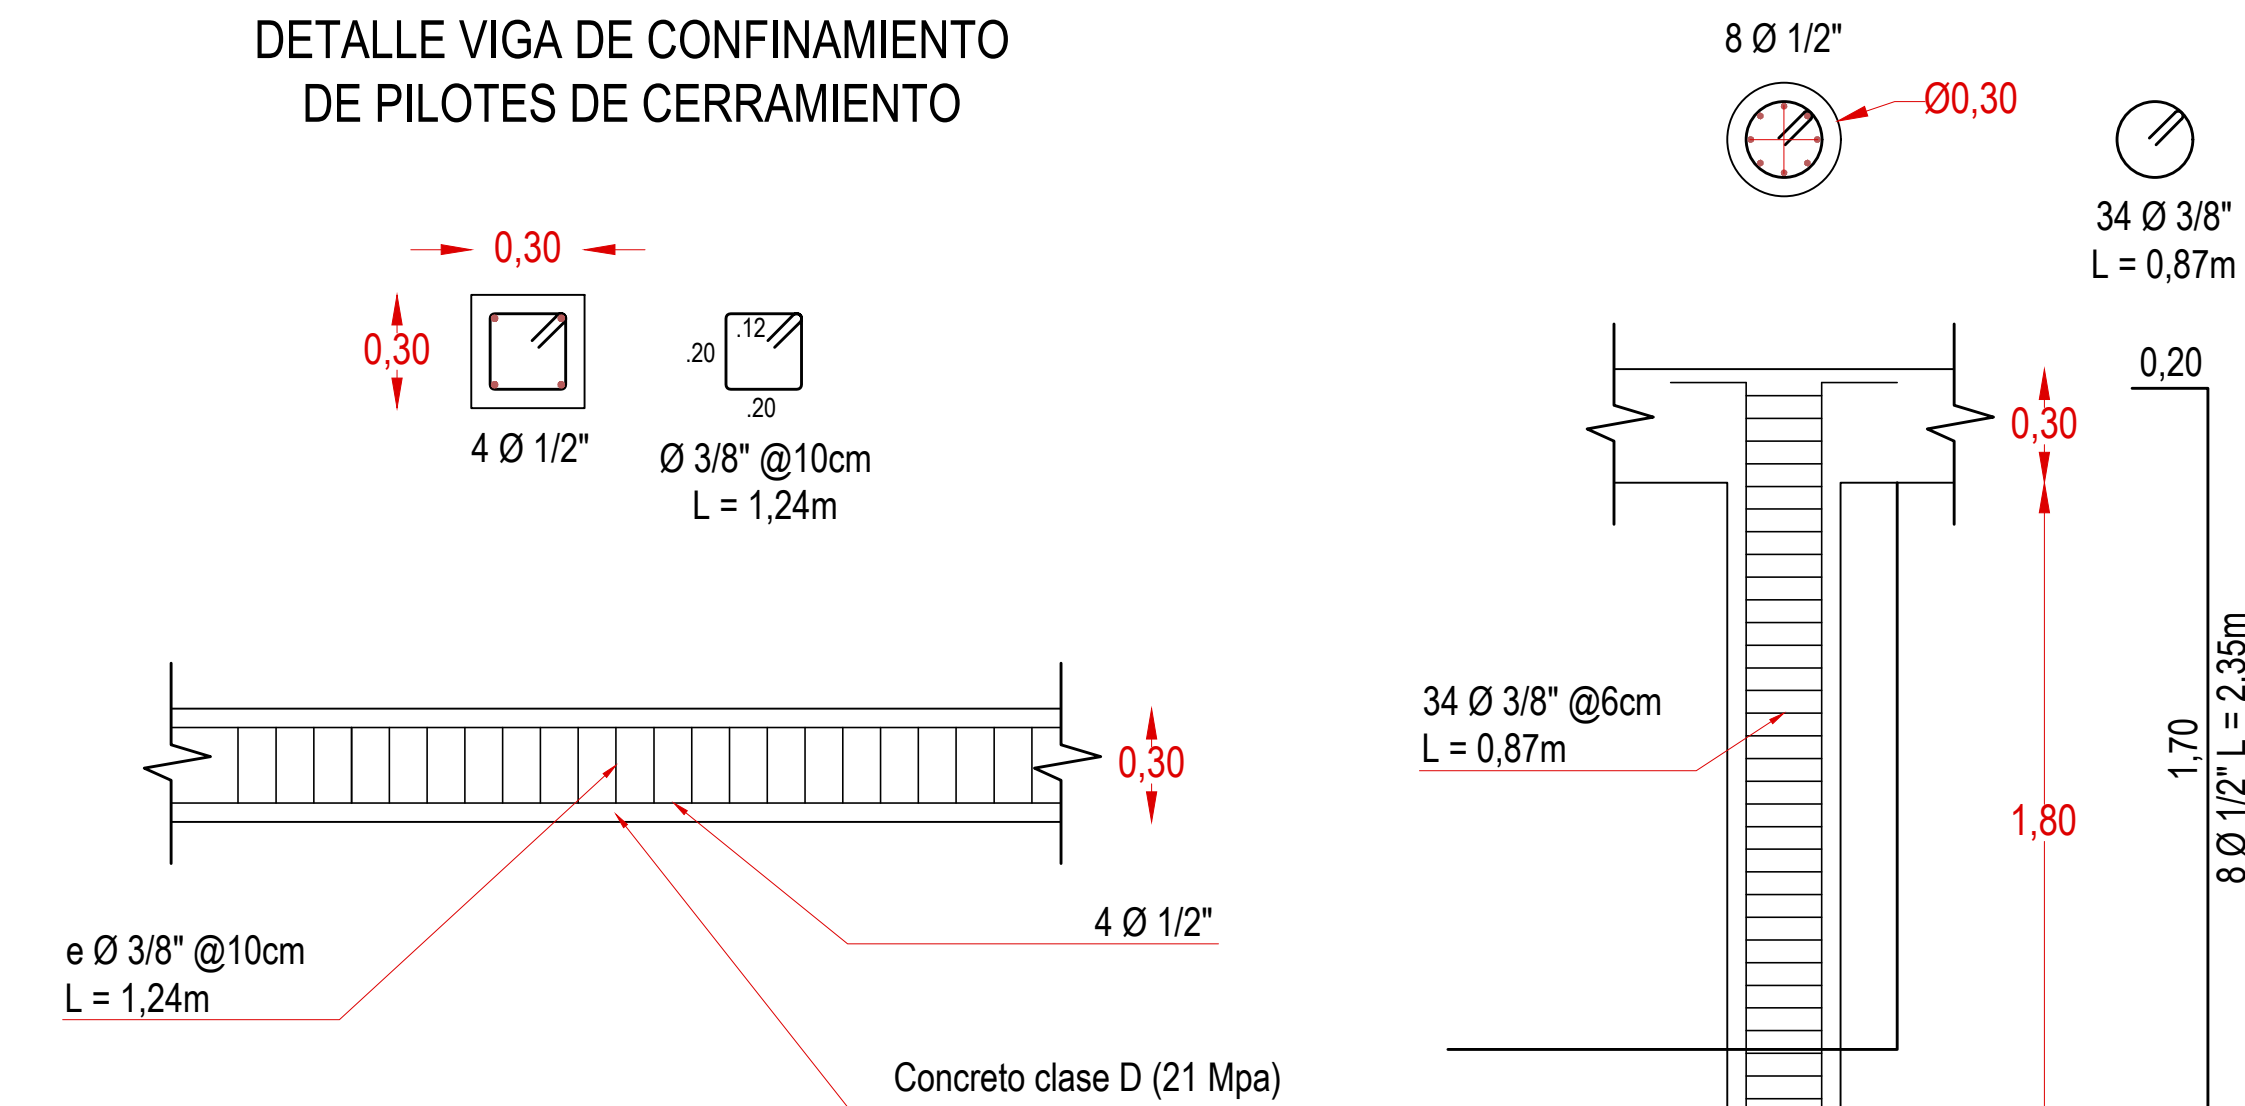

DETALLE CERRAMIENTO TIPO 2 - h = 2,5m
ESC 1:20

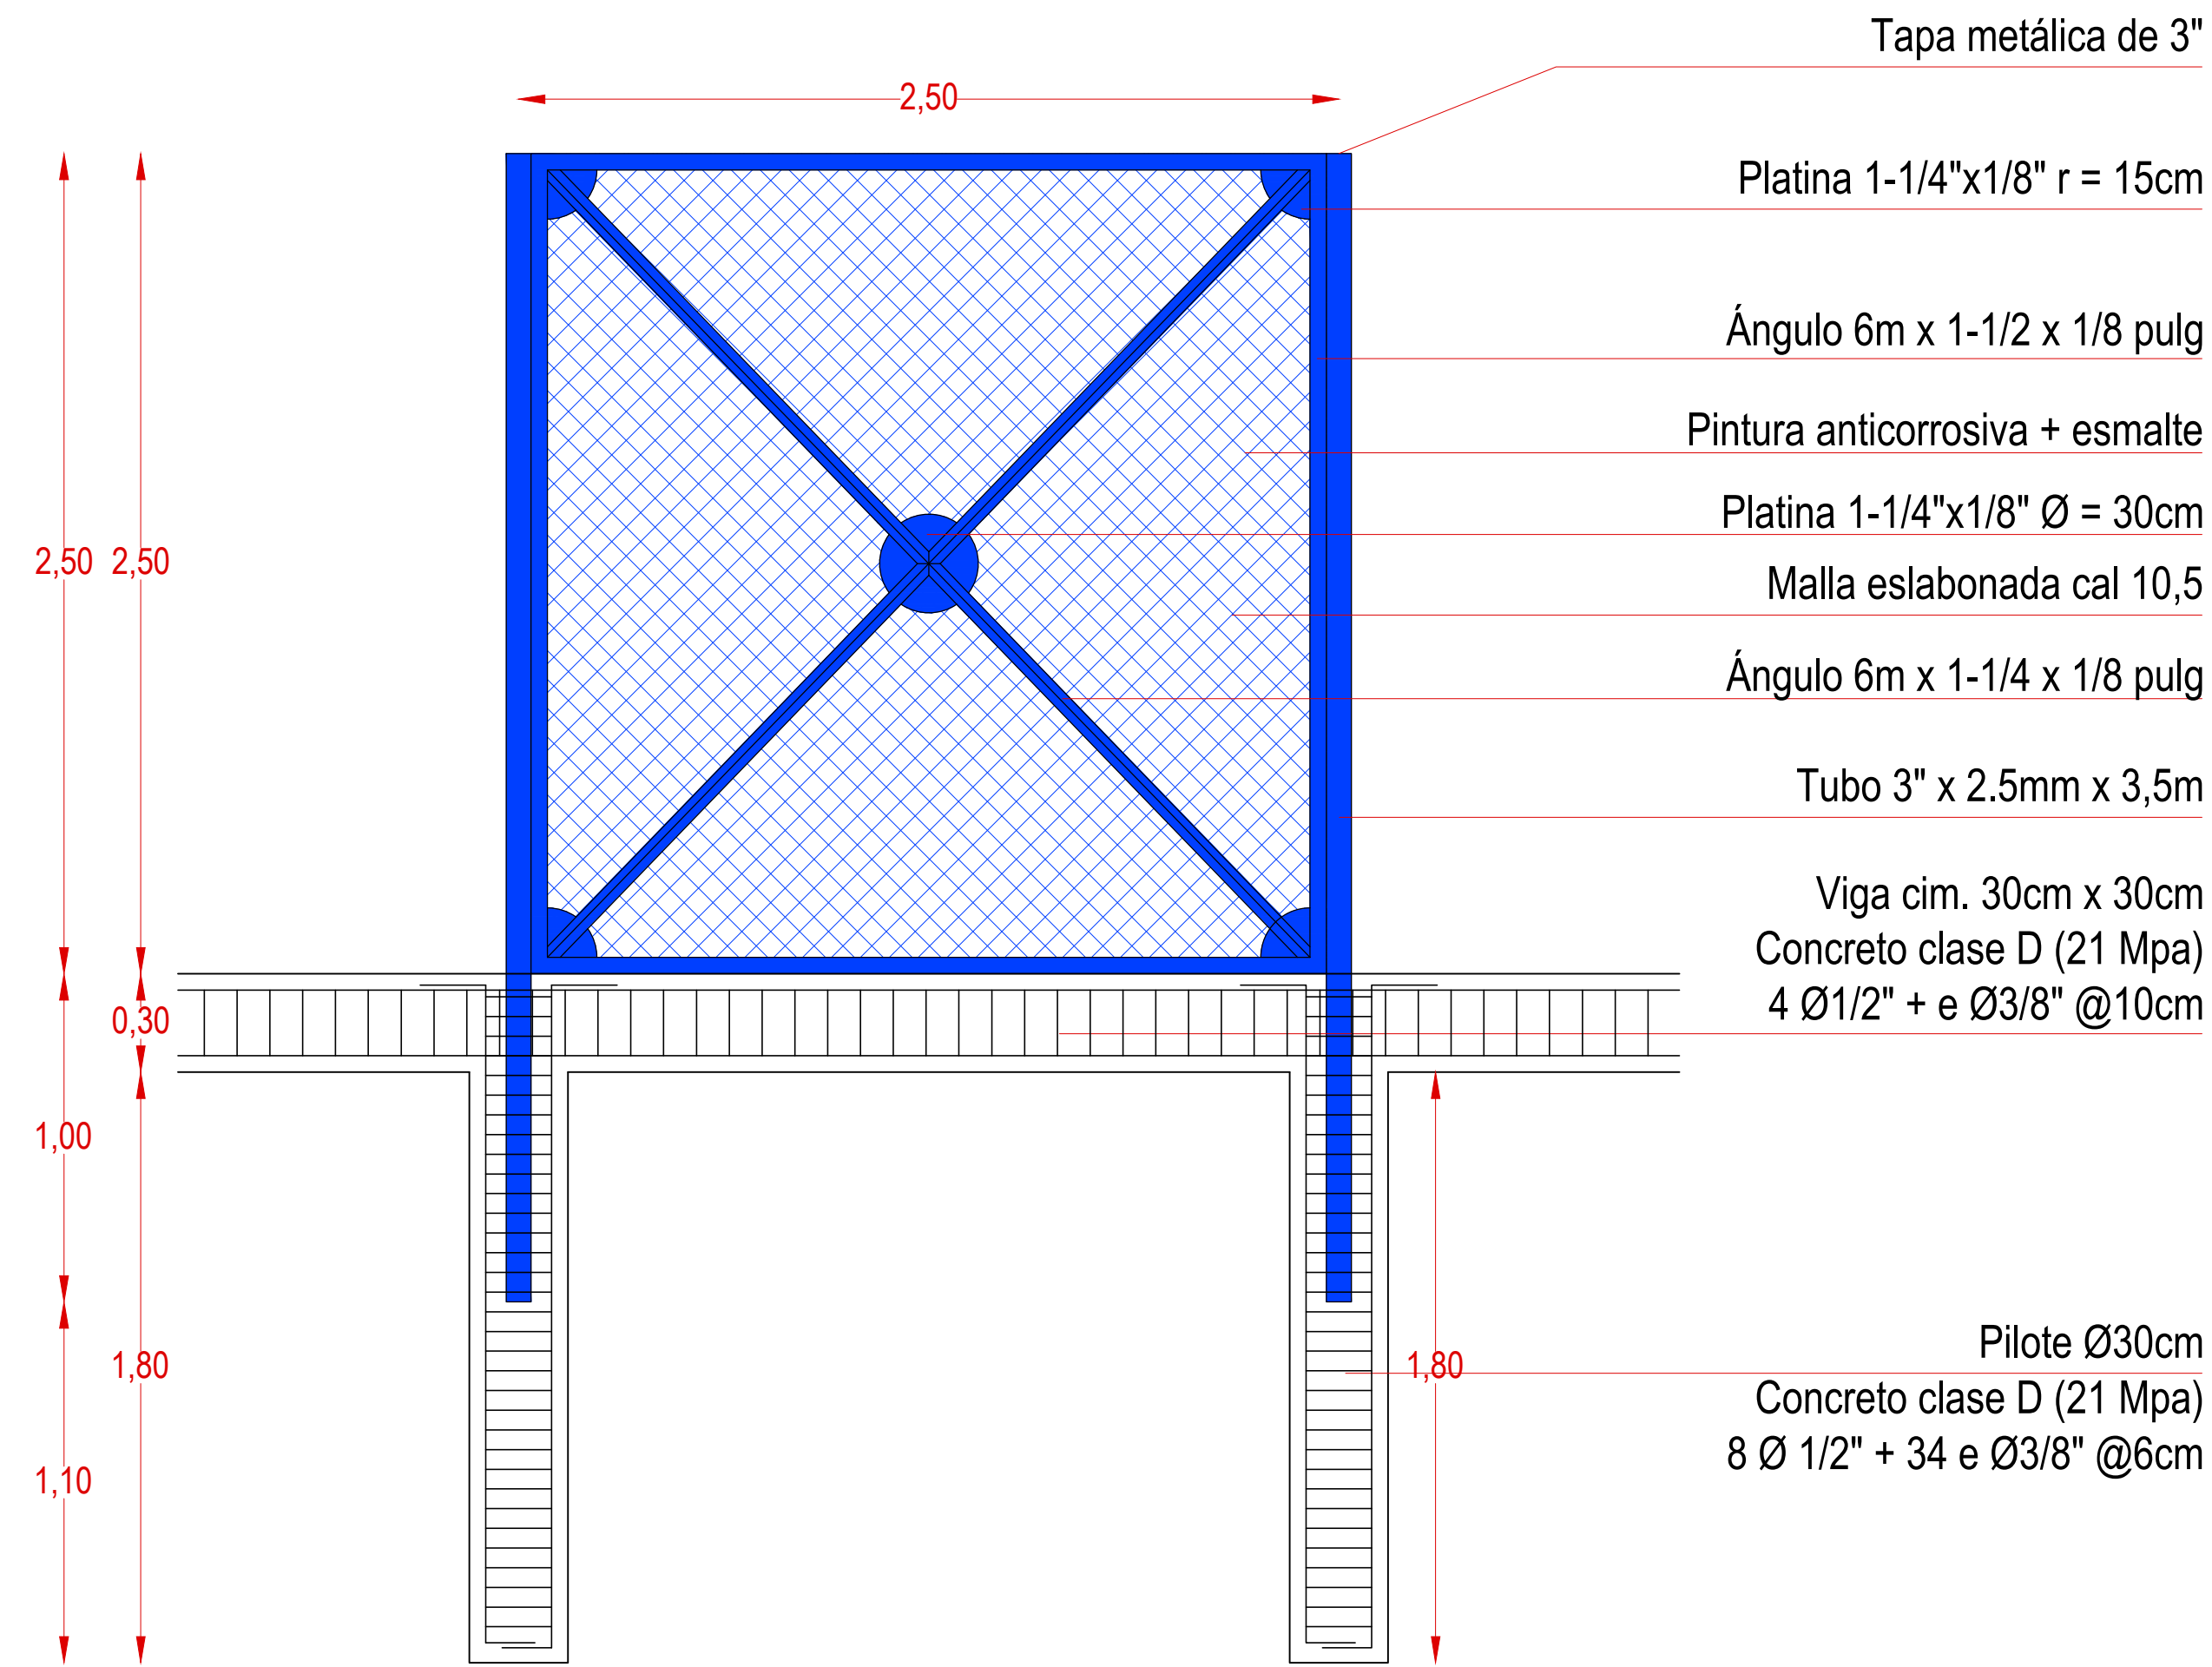

DETALLE PORTÓN CERRAMIENTO - h = 2,5m
ESC 1:20

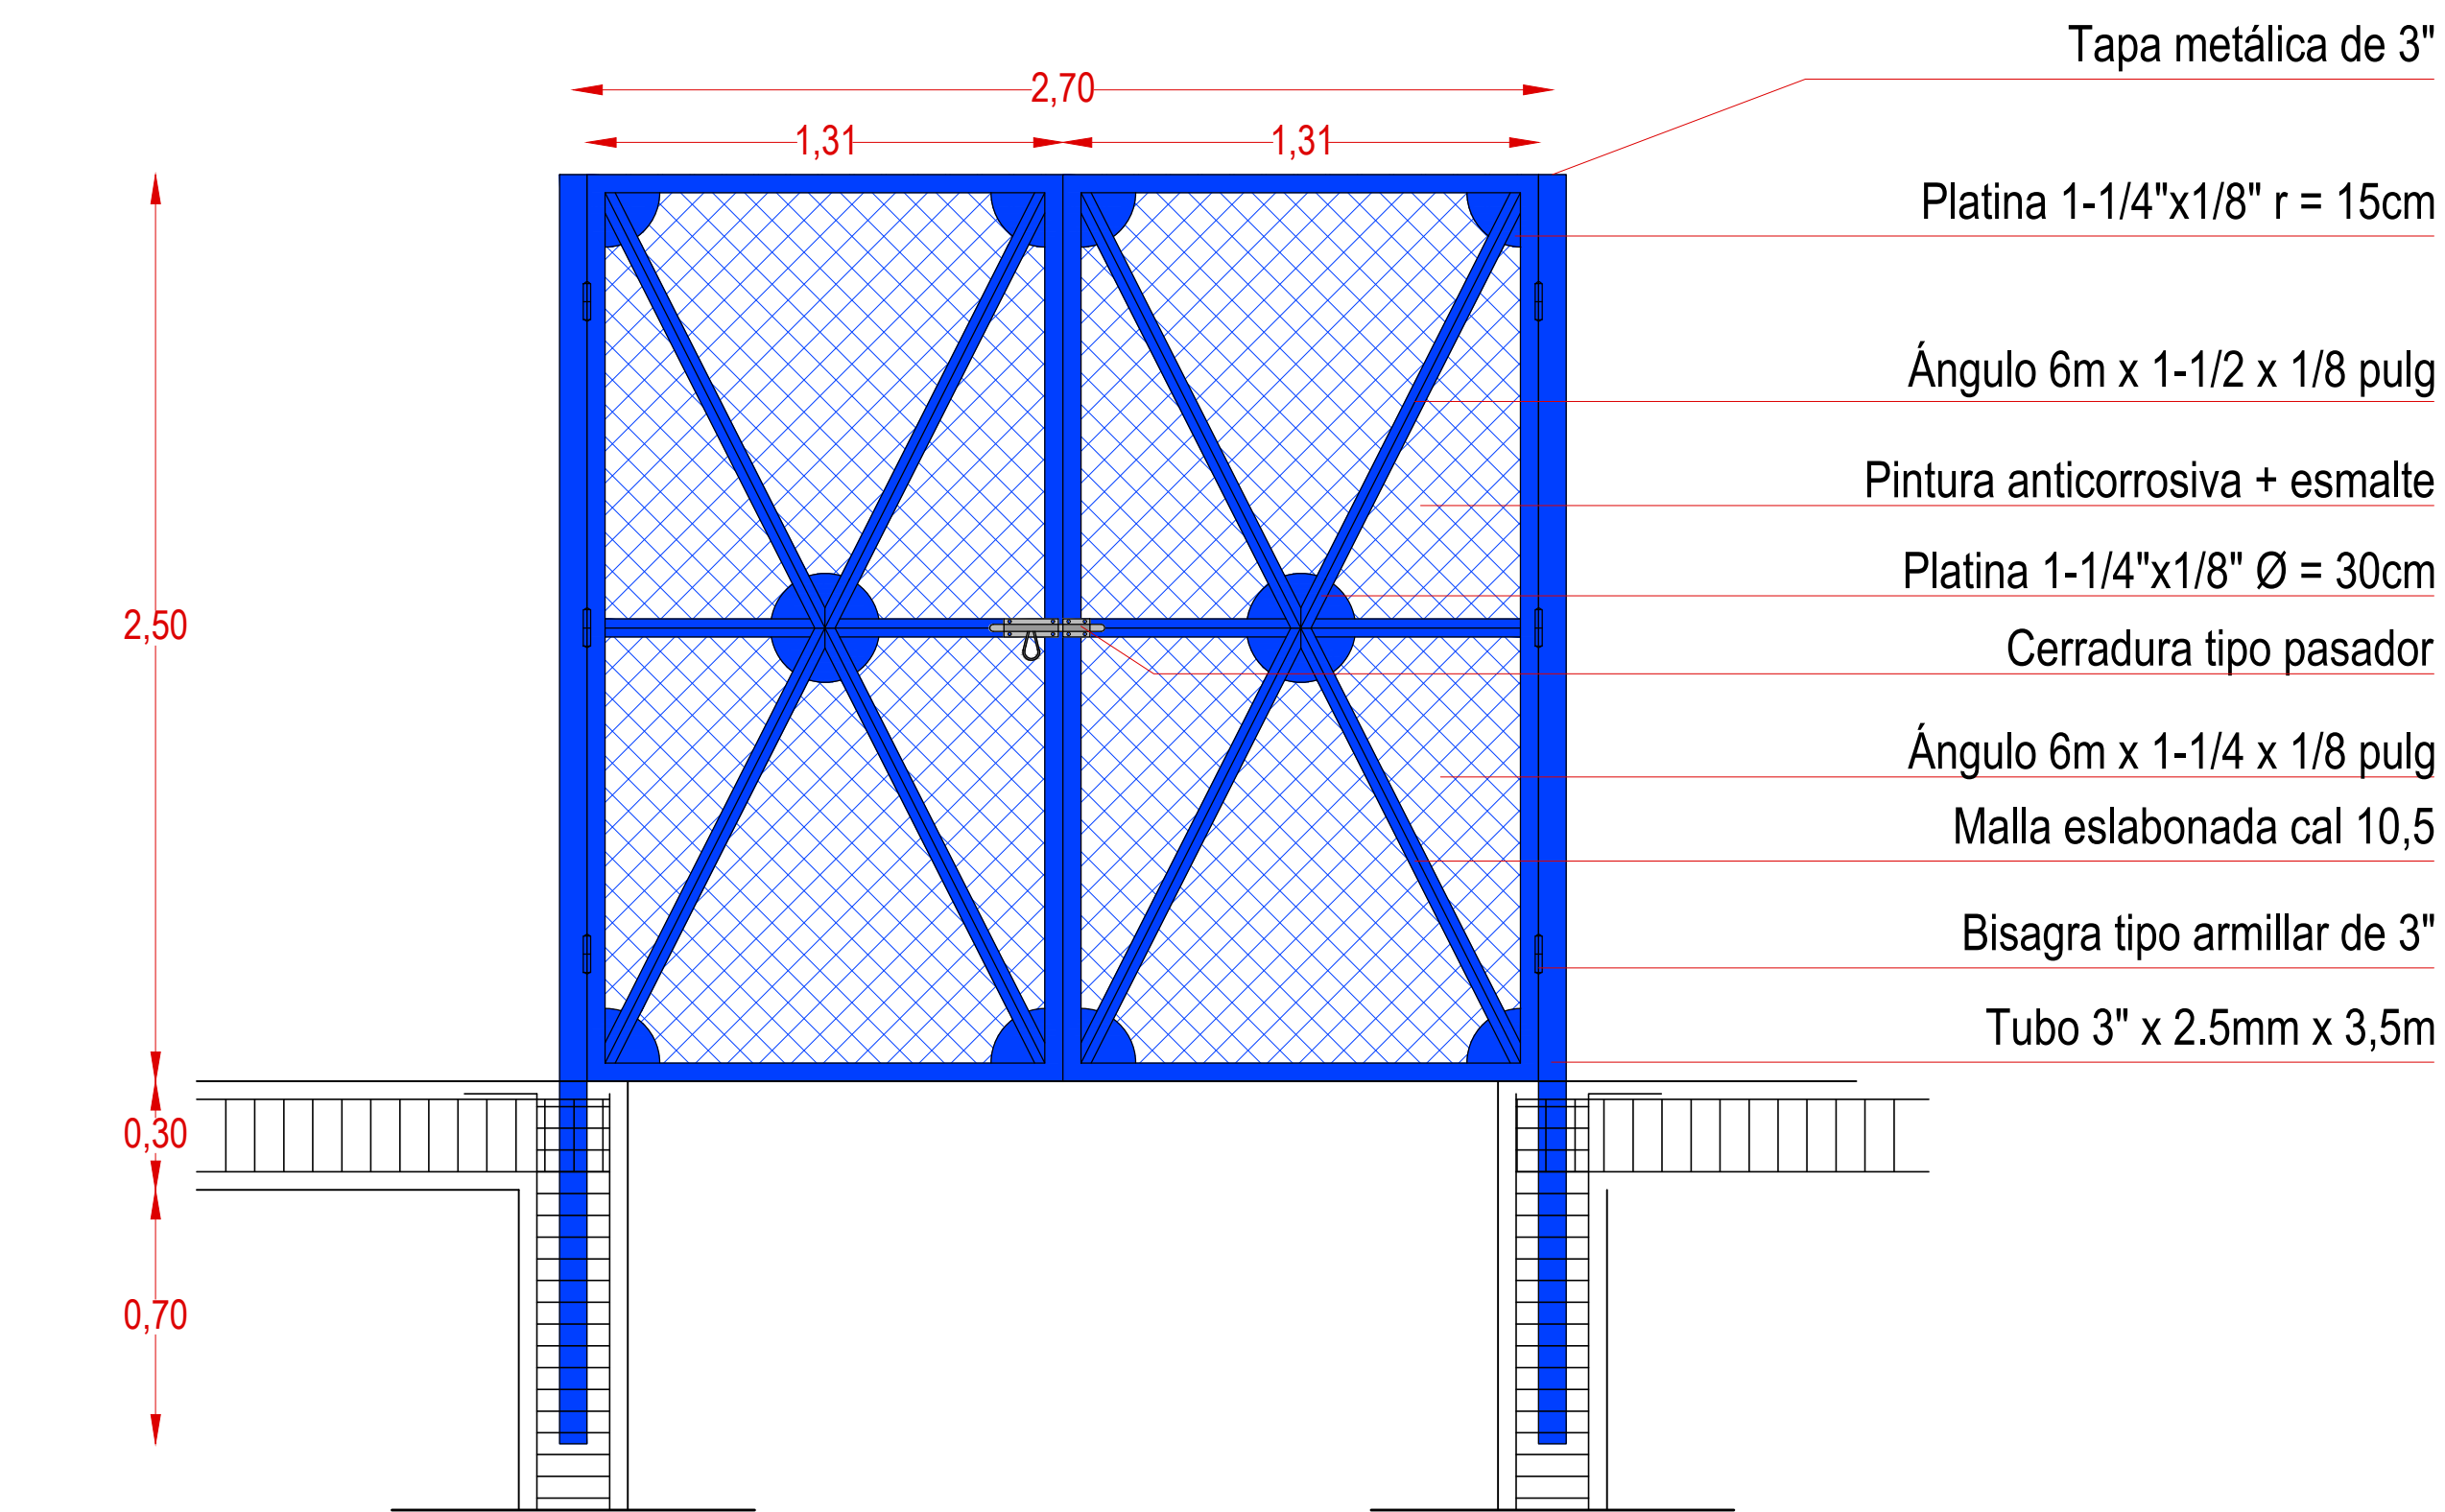

MUNICIPIO DE CIÉNAGA DE ORO
DEPARTAMENTO DE CORDOBA

OBJETO:
CONSTRUCCIÓN DE UNA CANCHA
RECREATIVA DE FÚTBOL 11, PRIMERA
ETAPA, EN EL MUNICIPIO DE CIÉNAGA
DE ORO, CORDOBA

- CONVENCIONES:
- LÍNEA CERCA PERÍMETRO
 - LÍNEA PARAMENTO
 - LÍNEA VÍA ASFÁLTICA
 - LÍNEA VÍA CONCRETO
 - LÍNEA VÍA EN TIERRA
 - LÍNEA ANDÉN
 - LÍNEA BOXCULVERT
 - LÍNEA GEO.REFERENCIACION
 - CURVAS G.
 - CURVAS D.
 - LÍNEA POSTE RED ELÉCTRICA
 - LÍNEA DRENAGE (MB)
 - LÍNEA ÁRBOLES

ANOTACIONES:

- No asuma nada, si tiene dudas, pregunte.
- Cualquier inconsistencia entre los planos debe ser comunicada al Arquitecto diseñador.
- Las imágenes son representativas, pueden presentar variaciones respecto del diseño final. No deben ser utilizadas para la referenciación de información técnica.

CONTENIDO:

DETALLES CONSTRUCTIVOS

DISEÑO ARQUITECTÓNICO:

Vicente C. González C

ARG. VICENTE C. GONZÁLEZ CARABALLO
M.P. A23222008 - 78037874

REVISIÓN:

D - d s p

ING. DAVID ANTONIO GONZÁLEZ PUENTE
SECRETARIO DE
PLANEACIÓN MUNICIPAL CIÉNAGA DE
ORO - CORDOBA

NOTA LEGAL: Este diseño está protegido por la ley colombiana de propiedad intelectual. Cualquier reproducción o uso no autorizado sin consentimiento del diseñador es estrictamente prohibido. Este documento es propiedad del diseñador y no debe ser utilizado para fines comerciales sin su consentimiento. El diseñador no se responsabiliza por errores de interpretación o uso no autorizado. NO son responsables del arquitecto diseñador.

ESCALA:

1:20

FECHA:

AGOSTO DE 2026

PLANCHA No:

ARQ 104