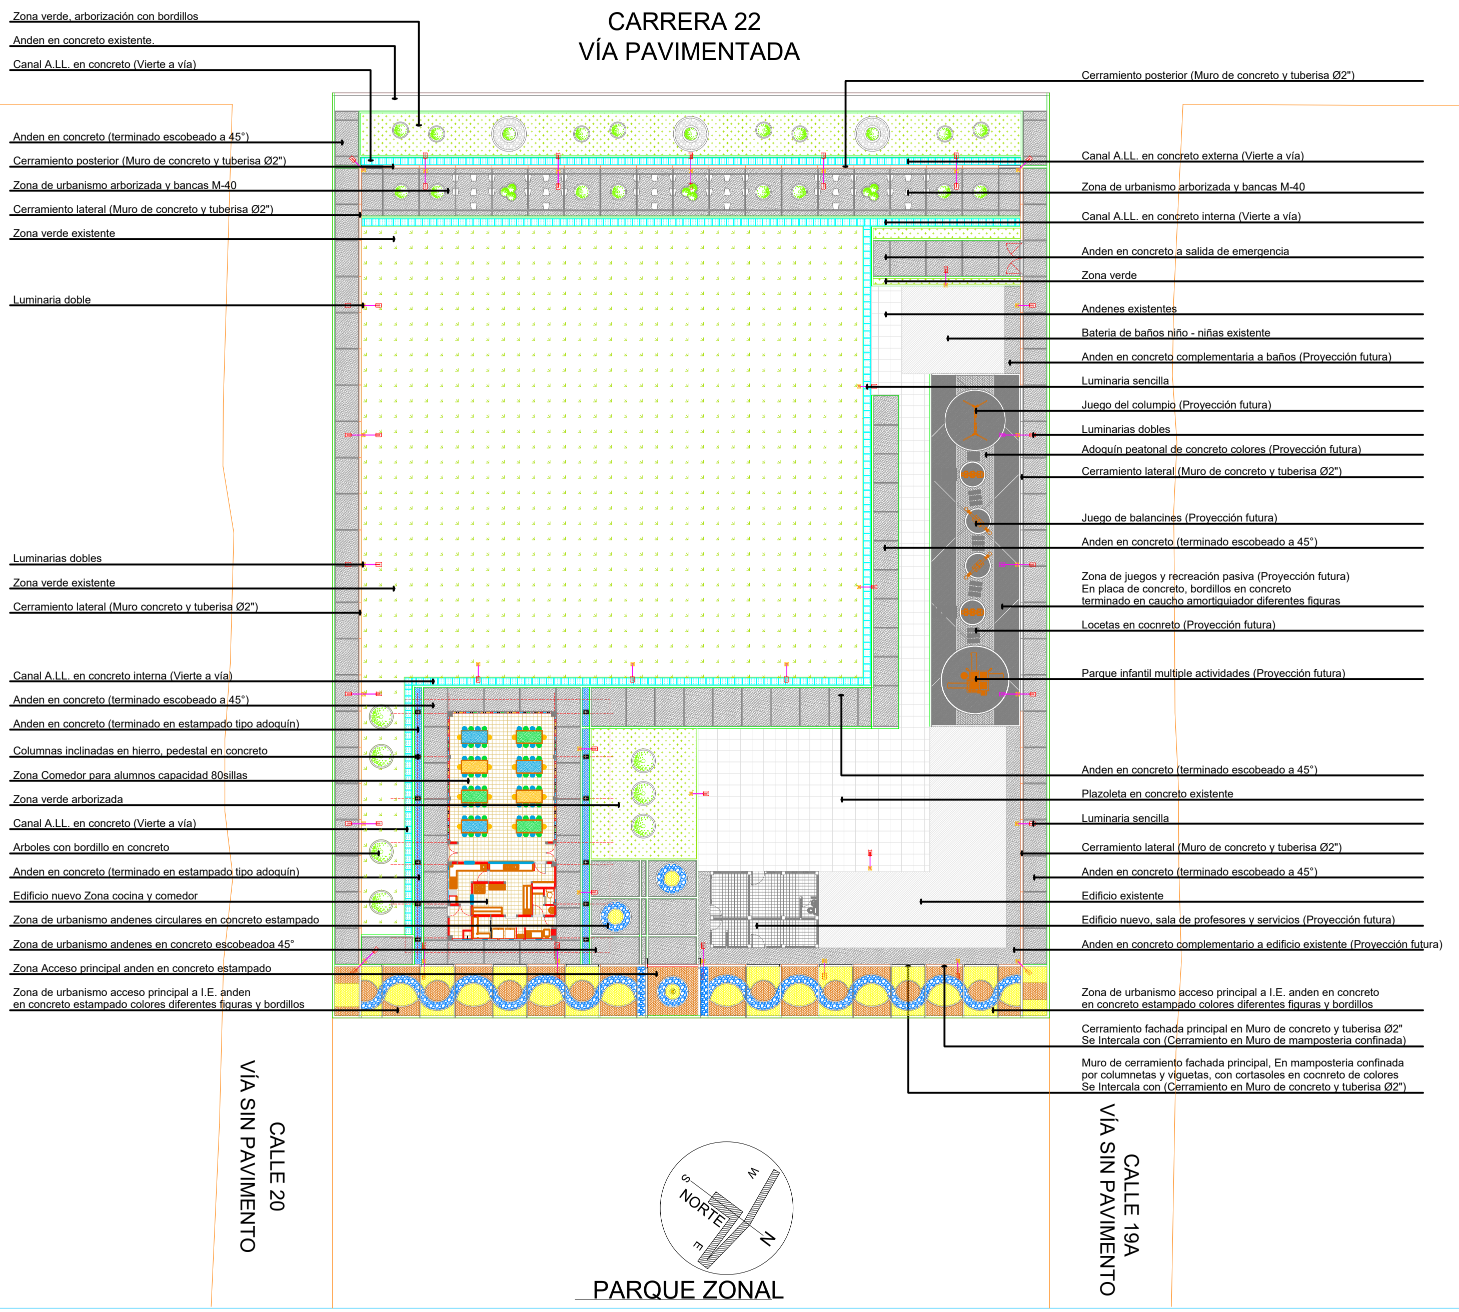
CARRERA 22
VÍA PAVIMENTADA
Zona verde, arborización con bordillos
Anden en concreto existente.
Canal A.LL. en concreto (Vierte a vía)
Anden en concreto (terminado escobeado a 45°)
Cerramiento posterior (Muro de concreto y tuberisa Ø2")
Zona de urbanismo arborizada y bancas M-40
Cerramiento lateral (Muro de concreto y tuberisa Ø2")
Zona verde existente
Luminaria doble
Luminarias dobles
Zona verde existente
Cerramiento lateral (Muro concreto y tuberisa Ø2")
Canal A.LL. en concreto interna (Vierte a vía)
Anden en concreto (terminado escobeado a 45°)
Anden en concreto (terminado en estampado tipo adoquín)
Columnas inclinadas en hierro, pedestal en concreto
Zona Comedor para alumnos capacidad 80sillas
Zona verde arborizada
Canal A.LL. en concreto (Vierte a vía)
Arboles con bordillo en concreto
Anden en concreto (terminado en estampado tipo adoquín)
Edificio nuevo Zona cocina y comedor
Zona de urbanismo andenes circulares en concreto estampado
Zona de urbanismo andenes en concreto escobeadoa 45°
Zona Acceso principal anden en concreto estampado
Zona de urbanismo acceso principal a I.E. anden
en concreto estampado colores diferentes figuras y bordillos
Cerramiento posterior (Muro de concreto y tuberisa Ø2")
Canal A.LL. en concreto externa (Vierte a vía)
Zona de urbanismo arborizada y bancas M-40
Canal A.LL. en concreto interna (Vierte a vía)
Anden en concreto a salida de emergencia
Zona verde
Andenes existentes
Bateria de baños niño - niñas existente
Anden en concreto complementaria a baños (Proyección futura)
Luminaria sencilla
Juego del columpio (Proyección futura)
Luminarias dobles
Adoquín peatonal de concreto colores (Proyección futura)
Cerramiento lateral (Muro de concreto y tuberisa Ø2")
Juego de balancines (Proyección futura)
Anden en concreto (terminado escobeado a 45°)
Zona de juegos y recreación pasiva (Proyección futura)
En placa de concreto, bordillos en concreto
terminado en caucho amortiguador diferentes figuras
Locetas en cocnreto (Proyección futura)
Parque infantil multiple actividades (Proyección futura)
Anden en concreto (terminado escobeado a 45°)
Plazoleta en concreto existente
Luminaria sencilla
Cerramiento lateral (Muro de concreto y tuberisa Ø2")
Anden en concreto (terminado escobeado a 45°)
Edificio existente
Edificio nuevo, sala de profesores y servicios (Proyección futura)
Anden en concreto complementario a edificio existente (Proyección futura)
Zona de urbanismo acceso principal a I.E. anden en concreto
en concreto estampado colores diferentes figuras y bordillos
Cerramiento fachada principal en Muro de concreto y tuberisa Ø2"
Se Intercala con (Cerramiento en Muro de mamposteria confinada)
Muro de cerramiento fachada principal, En mamposteria confinada
por columnetas y viguetas, con cortasoles en cocnreto de colores
Se Intercala con (Cerramiento en Muro de concreto y tuberisa Ø2")
CALLE 20
VÍA SIN PAVIMENTO
CALLE 19A
VÍA SIN PAVIMENTO
S
W
NORTE
N
E
PARQUE ZONAL

PROYECTO:

REPOSICIÓN Y MEJORAMIENTO
DE LA INFRAESTRUCTURA
FÍSICA DE LA SEDE EDUCATIVA
JUAN MARIA MARCELINO
GILIBERT DE LA I.E.
SANTANDER DEL MUNICIPIO
DE SAN JOSE DEL GUAVIARE

DEPARTAMENTO:

GUAVIARE

MUNICIPIO:

SAN JOSE DEL GUAVIARE

ESTABLECIMIENTO:

I.E. JUAN MARIA MARCELINO

CONTIENE:

PLANTA ARQUITECTÓNICA
IMPLANTACIÓN GENERAL

V°B°:

SECRETARIA DE EDUCACIÓN.
CARMEN SOFIA LIZ LASSO

FECHA:

MAYO DE 2026

CÓDIGO:

0000000000000000000000000000

ESCALA:	PLANO:
1: 250	ARQUITECTÓNICO 1 DE 21

DISEÑO:

DF
Diego Franco

DIEGO HARVEY BELTRAN FRANCO
ARQUITECTO
MP: A25182003-79843860

NORTE:
S
W
NORTE
N
E

DIAGRAMA DE FUJOS

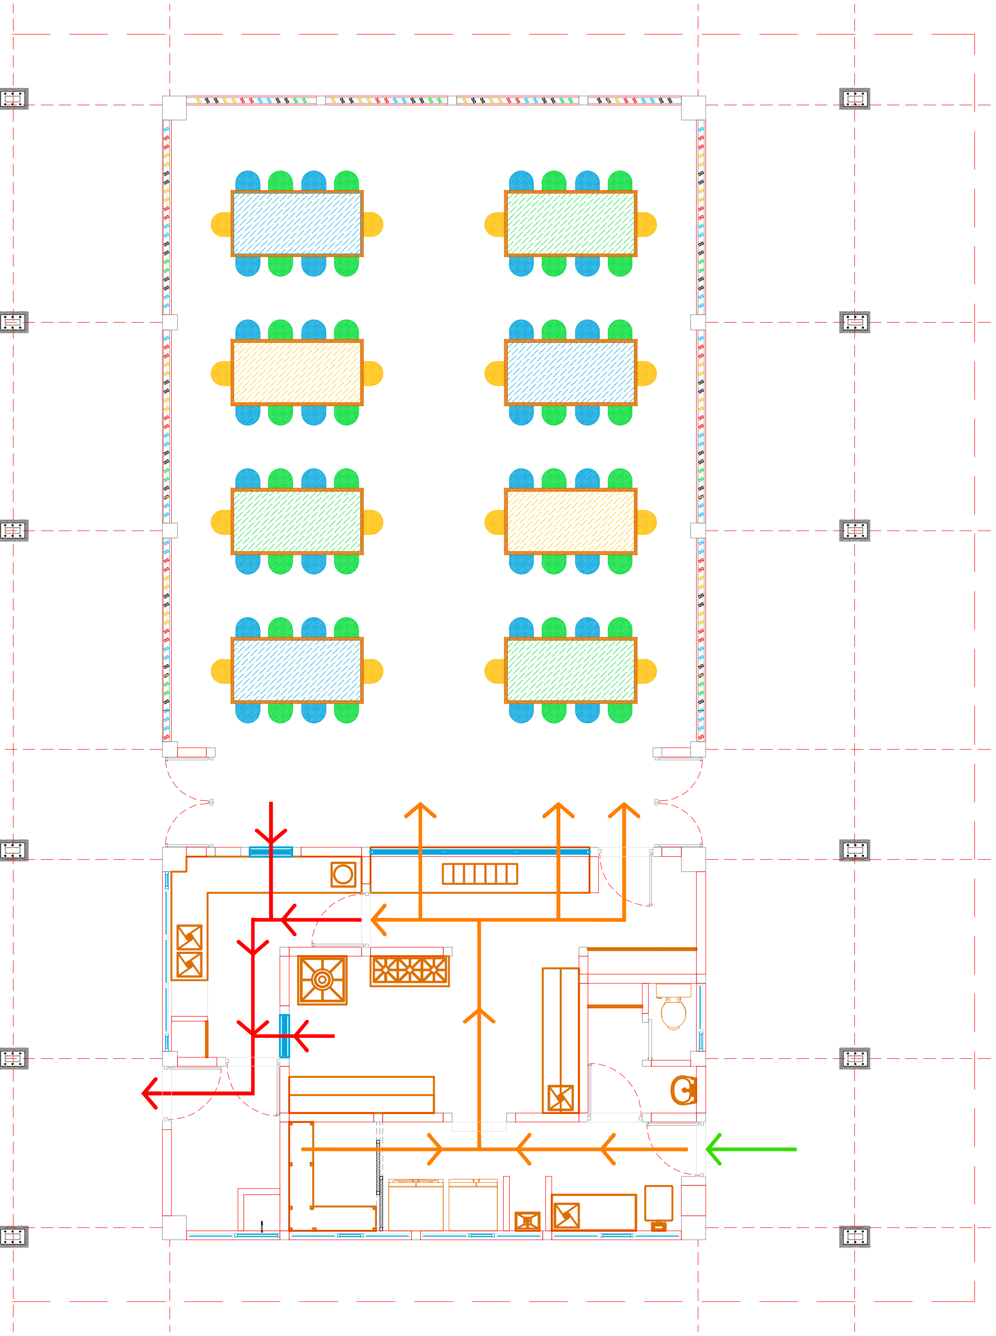

→ SÉPTICO

→ ASÉPTICO

→ INGRESO PERSONAL E INSUMOS

GUAVIARE

PROYECTO:

REPOSICIÓN Y MEJORAMIENTO
DE LA INFRAESTRUCTURA
FÍSICA DE LA SEDE EDUCATIVA
JUAN MARIA MARCELINO
GILIBERT DE LA I.E.
SANTANDER DEL MUNICIPIO
DE SAN JOSE DEL GUAVIARE

DEPARTAMENTO:

GUAVIARE

MUNICIPIO:

SAN JOSE DEL GUAVIARE

ESTABLECIMIENTO:

I.E. JUAN MARIA MARCELINO

CONTIENE:

DIAGRAMA DE FUJOS
EDIFICIO DE COCINA Y COMEDOR

V°B°:

SECRETARIA DE EDUCACIÓN.
CARMEN SOFIA LIZ LASSO

FECHA:

MAYO DE 2026

CÓDIGO:

000000000000000000000000000

ESCALA:	PLANO:
1: 50	ARQUITECTÓNICO 10 DE 21

DISEÑO:

DF
Diego Franco
ARQUITECTO

DIEGO HARVEY BELTRAN FRANCO
ARQUITECTO
MP: A25182003-79843860

NORTE:

NIVEL INICIO MURO RESPECTO AL ANDEN ENTRADA A LA I.E.; 0.0

NIVEL INICIO RAZANTE DEL TERRENO ACTUAL -0.15
NIVEL DEL TERRENO DESCAPOTADO -0.20
NIVEL INICIO EXCAVACION NIVELACION DEL TERRENO -0.20
NIVEL FIN EXCAVACION DEL TERRENO -0.80
NIVEL INICIO CICLOPEO -0.80

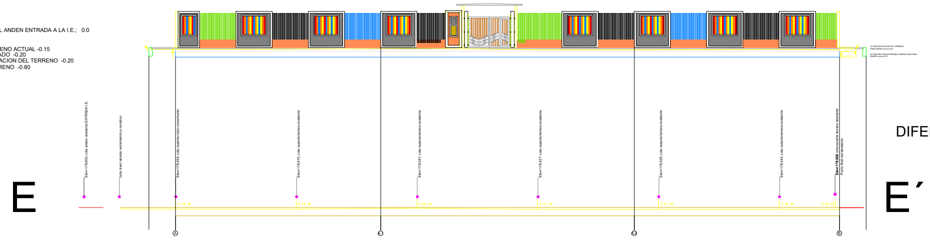

DIFERENCIA DE NIVEL 0.02_m

PERFIL CORTE E-E´

NIVEL INICIO MURO RESPECTO AL ANDEN EXISTENTE CARRERA 22; 0.0

NIVEL INICIO RAZANTE DEL TERRENO ACTUAL -0.58
NIVEL DESCAPOTE DEL TERRENO ACTUAL -0.63
NIVEL EXCAVACION DEL TERRENO ACTUAL -0.80
NIVEL EXCAVACION INICIO CICLOPEO -1.05

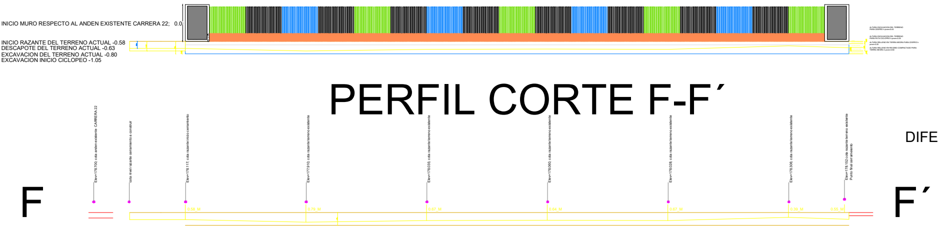

PERFIL CORTE F-F´

DIFERENCIA DE NIVEL 0.04_m

NIVEL INICIO MURO RESPECTO AL ANDEN EXISTENTE CARRERA 22; 0.0

NIVEL INICIO RAZANTE DEL TERRENO ACTUAL -0.32
NIVEL DESCAPOTE DEL TERRENO ACTUAL -0.37
NIVEL EXCAVACION DEL TERRENO ACTUAL -0.80
NIVEL EXCAVACION INICIO CICLOPEO -1.05

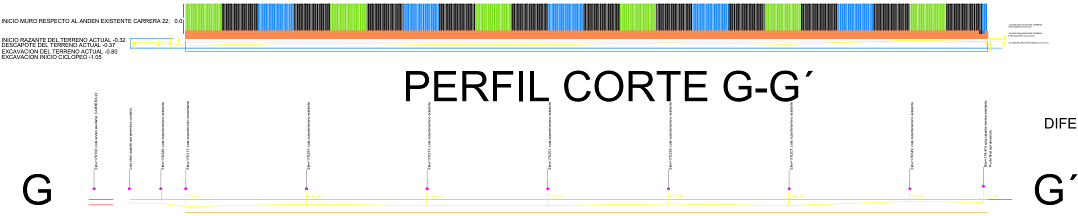

PERFIL CORTE G-G´

DIFERENCIA DE NIVEL 0.30_m

NIVEL INICIO MURO RESPECTO AL ANDEN EXISTENTE CARRERA 22; 0.0

NIVEL INICIO RAZANTE DEL TERRENO ACTUAL -0.18
NIVEL DESCAPOTE DEL TERRENO ACTUAL -0.23
NIVEL EXCAVACION DEL TERRENO ACTUAL -0.80
NIVEL EXCAVACION INICIO CICLOPEO -1.05

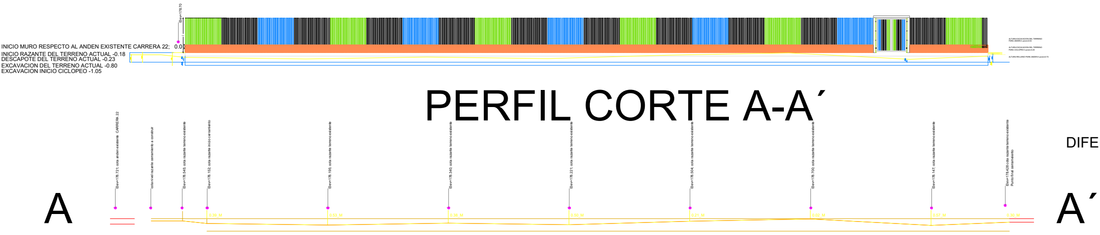

PERFIL CORTE A-A´

DIFERENCIA DE NIVEL 0.30_m

GUAVIARE

PROYECTO:

REPOSICIÓN Y MEJORAMIENTO
DE LA INFRAESTRUCTURA
FÍSICA DE LA SEDE EDUCATIVA
JUAN MARIA MARCELINO
GILIBERT DE LA I.E.
SANTANDER DEL MUNICIPIO
DE SAN JOSE DEL GUAVIARE

DEPARTAMENTO:

GUAVIARE

MUNICIPIO:
SAN JOSE DEL GUAVIARE

ESTABLECIMIENTO:
I.E. JUAN MARIA MARCELINO

CONTIENE:
DETALLE CERRAMIENTO
PERFILES GENERALES

V°B°:

SECRETARIA DE EDUCACIÓN.
CARMEN SOFIA LIZ LASSO

FECHA:
MAYO DE 2026

CÓDIGO:
000000000000000000000000000

ESCALA:	PLANO:
1: 250	ARQUITECTÓNICO 8 DE 21

DISEÑO:

DF
Diego Franco
ARQUITECTO

DIEGO HARVEY BELTRAN FRANCO
ARQUITECTO
MP: A25182003-79843860

NORTE:

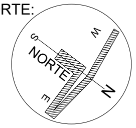

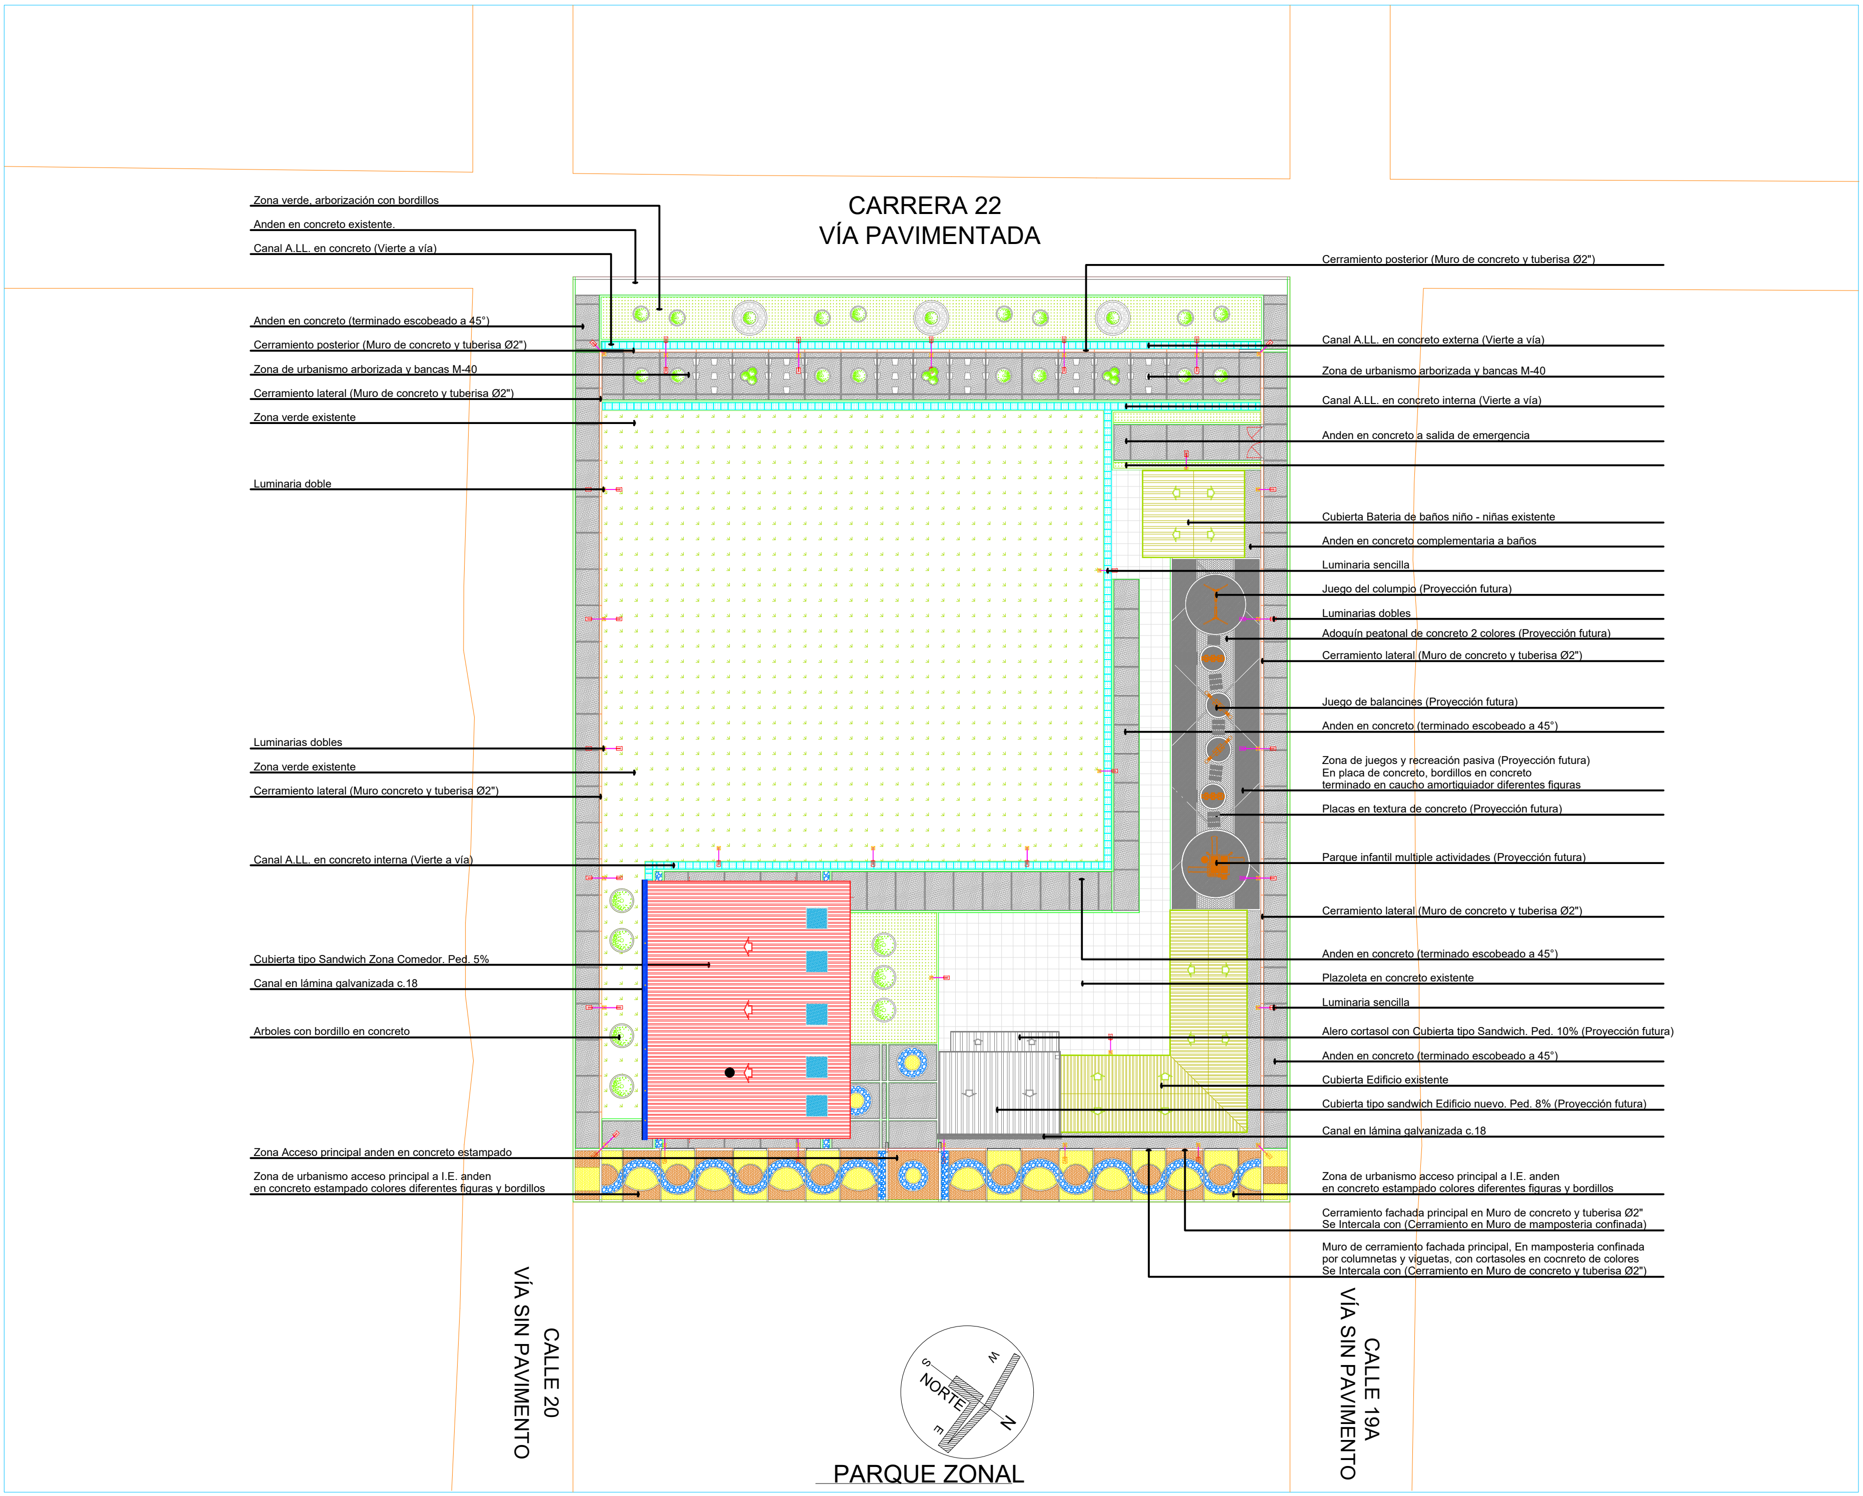
CARRERA 22
VÍA PAVIMENTADA
Zona verde, arborización con bordillos
Anden en concreto existente.
Canal A.LL. en concreto (Vierte a vía)
Anden en concreto (terminado escobeado a 45°)
Cerramiento posterior (Muro de concreto y tuberisa Ø2")
Zona de urbanismo arborizada y bancas M-40
Cerramiento lateral (Muro de concreto y tuberisa Ø2")
Zona verde existente
Luminaria doble
Luminarias dobles
Zona verde existente
Cerramiento lateral (Muro concreto y tuberisa Ø2")
Canal A.LL. en concreto interna (Vierte a vía)
Cubierta tipo Sandwich Zona Comedor. Ped. 5%
Canal en lámina galvanizada c.18
Arboles con bordillo en concreto
Zona Acceso principal anden en concreto estampado
Zona de urbanismo acceso principal a I.E. anden
en concreto estampado colores diferentes figuras y bordillos
Cerramiento posterior (Muro de concreto y tuberisa Ø2")
Canal A.LL. en concreto externa (Vierte a vía)
Zona de urbanismo arborizada y bancas M-40
Canal A.LL. en concreto interna (Vierte a vía)
Anden en concreto a salida de emergencia
Cubierta Bateria de baños niño - niñas existente
Anden en concreto complementaria a baños
Luminaria sencilla
Juego del columpio (Proyección futura)
Luminarias dobles
Adoquín peatonal de concreto 2 colores (Proyección futura)
Cerramiento lateral (Muro de concreto y tuberisa Ø2")
Juego de balancines (Proyección futura)
Anden en concreto (terminado escobeado a 45°)
Zona de juegos y recreación pasiva (Proyección futura)
En placa de concreto, bordillos en concreto
terminado en caucho amortiguador diferentes figuras
Placas en textura de concreto (Proyección futura)
Parque infantil multiple actividades (Proyección futura)
Cerramiento lateral (Muro de concreto y tuberisa Ø2")
Anden en concreto (terminado escobeado a 45°)
Plazoleta en concreto existente
Luminaria sencilla
Alero cortasol con Cubierta tipo Sandwich. Ped. 10% (Proyección futura)
Anden en concreto (terminado escobeado a 45°)
Cubierta Edificio existente
Cubierta tipo sandwich Edificio nuevo. Ped. 8% (Proyección futura)
Canal en lámina galvanizada c.18
Zona de urbanismo acceso principal a I.E. anden
en concreto estampado colores diferentes figuras y bordillos
Cerramiento fachada principal en Muro de concreto y tuberisa Ø2"
Se Intercala con (Cerramiento en Muro de mamposteria confinada)
Muro de cerramiento fachada principal, En mamposteria confinada
por columnetas y viguetas, con cortasoles en cocnreto de colores
Se Intercala con (Cerramiento en Muro de concreto y tuberisa Ø2")
CALLE 20
VÍA SIN PAVIMENTO
CALLE 19A
VÍA SIN PAVIMENTO
S
W
NORTE
N
E
PARQUE ZONAL

GUAVIARE

PROYECTO:

REPOSICIÓN Y MEJORAMIENTO
DE LA INFRAESTRUCTURA
FÍSICA DE LA SEDE EDUCATIVA
JUAN MARIA MARCELINO
GILIBERT DE LA I.E.
SANTANDER DEL MUNICIPIO
DE SAN JOSE DEL GUAVIARE

DEPARTAMENTO:

GUAVIARE

MUNICIPIO:

SAN JOSE DEL GUAVIARE

ESTABLECIMIENTO:

I.E. JUAN MARIA MARCELINO

CONTIENE:

PLANTA ARQUITECTÓNICA
PLANTA DE CUBIERTAS

V°B°:

SECRETARIA DE EDUCACIÓN.
CARMEN SOFIA LIZ LASSO

FECHA:

MAYO DE 2026

CÓDIGO:

000000000000000000000000000

ESCALA:
1: 250

PLANO:
ARQUITECTÓNICO
2 DE 21

DISEÑO:

DF
Diego Franco
ARQUITECTO

DIEGO HARVEY BELTRAN FRANCO
ARQUITECTO
MP: A25182003-79843860

NORTE:
S
W
NORTE
N
E

CERRAMIENTO FACHADA PRINCIPAL

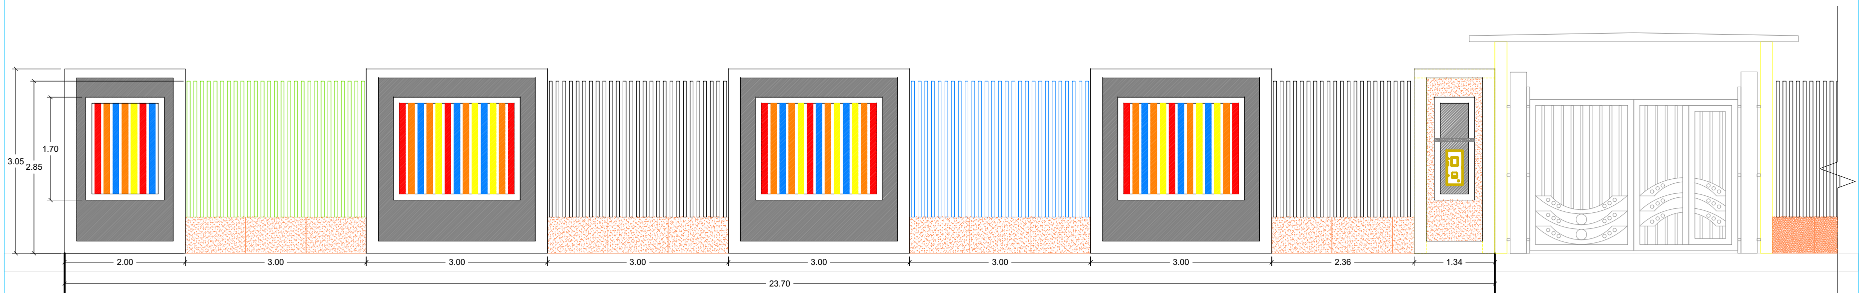

VISTA FRONTAL DESDE PARQUE ZONAL TRAMO A a A-1
DESDE ESQUINA POR CALLE 20 HASTA INICIO PUERTA DE ACCESO I.E. 23.70ml

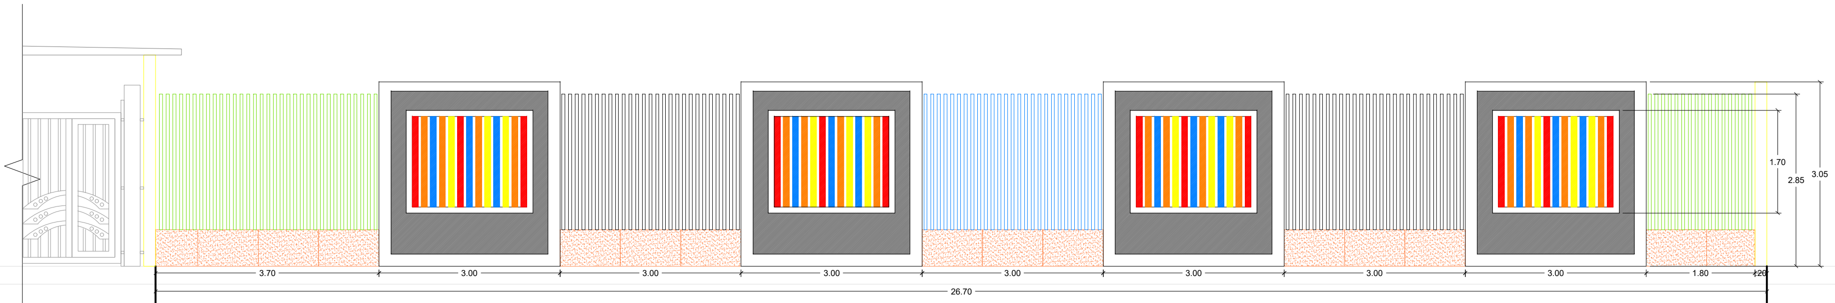

VISTA FRONTAL DESDE PARQUE ZONAL TRAMO A-1 a B
DESDE FIN PUERTA DE ACCESO I.E. HASTA ESQUINA POR CALLE 19A 26.70ml

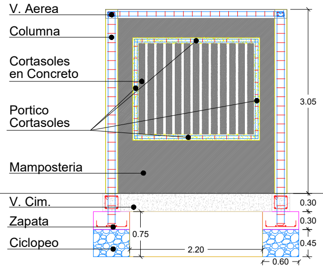

MURO TIPO 1 FACHADA PRINCIPAL

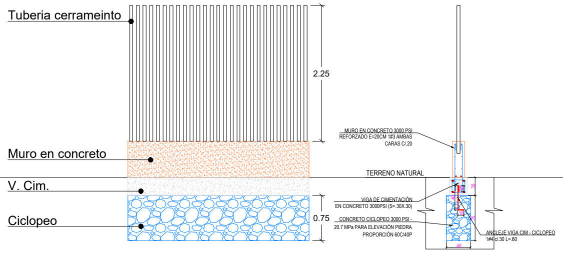
Tuberia cerrameinto
Muro en concreto
V. Cim.
Ciclopeo
2.25
0.75
MURO EN CONCRETO 3000 PSI
REFORZADO E=20CM 1#3 AMBAS
CARAS C/.20
TERRENO NATURAL
VIGA DE CIMENTACIÓN
EN CONCRETO 3000PSI (S=.30X.30)
CONCRETO CICLOPEO 3000 PSI -
20.7 MPa PARA ELEVACIÓN PIEDRA
PROPORCIÓN 60C/40P
ANCLEJE VIGA CIM - CICLOPEO
1#4 c/.30 L=.60
30
10
40
10
75
40

MURO TIPO 2 FACHADA PRINCIPAL

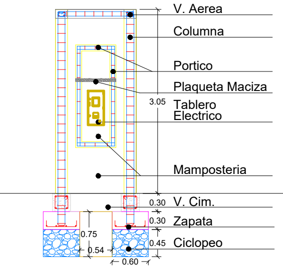

MURO PARA TABLERO ELECTRICO

PROYECTO:

REPOSICIÓN Y MEJORAMIENTO
DE LA INFRAESTRUCTURA
FÍSICA DE LA SEDE EDUCATIVA
JUAN MARIA MARCELINO
GILIBERT DE LA I.E.
SANTANDER DEL MUNICIPIO
DE SAN JOSE DEL GUAVIARE

DEPARTAMENTO:

GUAVIARE

MUNICIPIO:
SAN JOSE DEL GUAVIARE

ESTABLECIMIENTO:
I.E. JUAN MARIA MARCELINO

CONTIENE:
CERRAMIENTO FACHADA PRINCIPAL
IDENTIFICACIÓN DEL MURO
POR TRAMOS (A hasta B)
DETALLES MUROS

V°B°:

SECRETARIA DE EDUCACIÓN.
CARMEN SOFIA LIZ LASSO

FECHA:
MAYO DE 2026

CÓDIGO:
000000000000000000000000000

ESCALA:
1: 50

PLANO:
ARQUITECTÓNICO
4 DE 21

DISEÑO:

DF
Diego Franco
DIEGO HARVEY BELTRAN FRANCO
ARQUITECTO
MP: A25182003-79843860

NORTE:

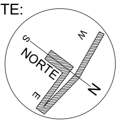

CERRAMIENTO FACHADA POSTERIOR

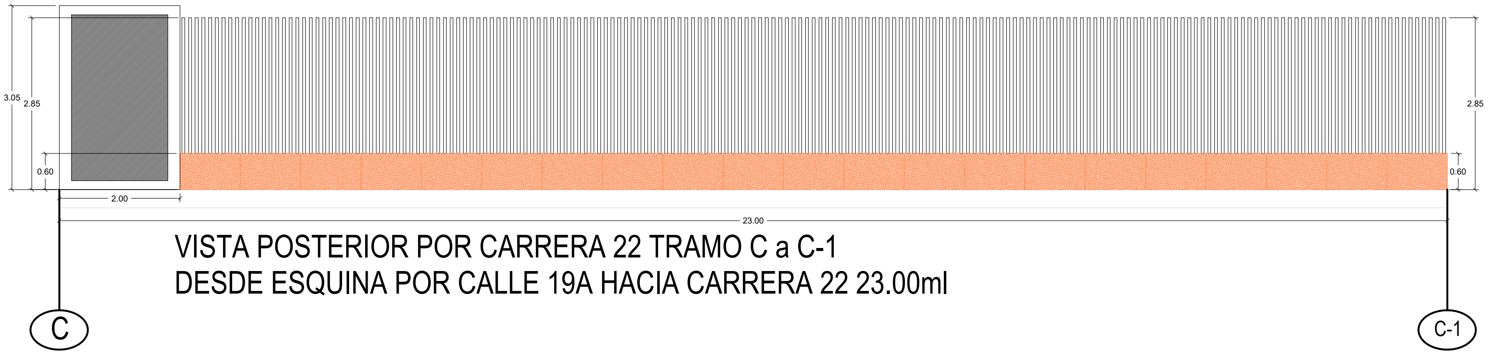

VISTA POSTERIOR POR CARRERA 22 TRAMO C a C-1
DESDE ESQUINA POR CALLE 19A HACIA CARRERA 22 23.00ml

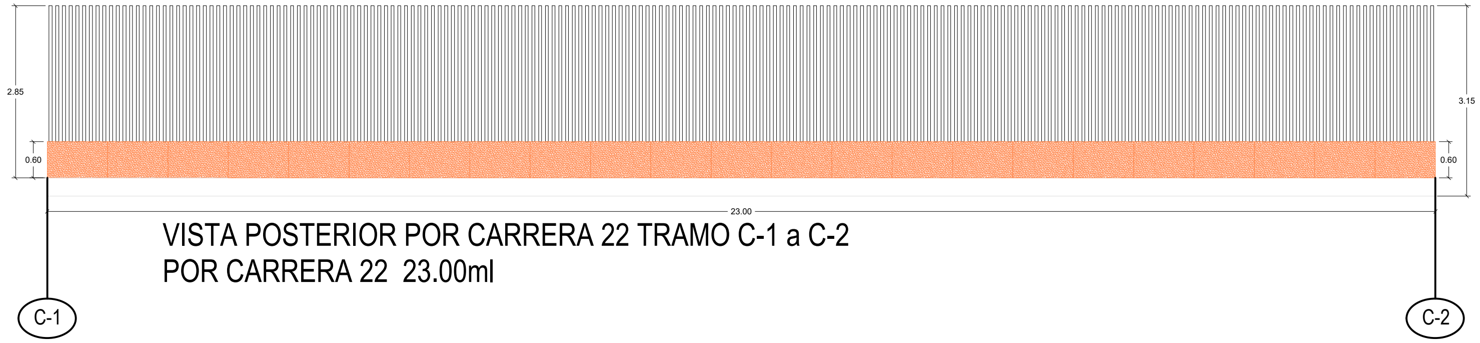

VISTA POSTERIOR POR CARRERA 22 TRAMO C-1 a C-2
POR CARRERA 22 23.00ml

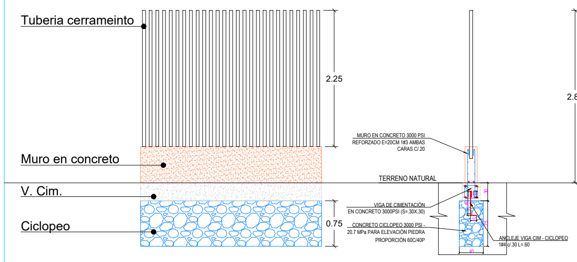
Tuberia cerrameinto
Muro en concreto
V. Cim.
Ciclopeo
2.25
0.75
MURO EN CONCRETO 3000 PSI
REFORZADO E=20CM 1#3 AMBAS
CARAS C/.20
TERRENO NATURAL
VIGA DE CIMENTACIÓN
EN CONCRETO 3000PSI (S=.30X.30)
CONCRETO CICLOPEO 3000 PSI -
20.7 MPa PARA ELEVACIÓN PIEDRA
PROPORCIÓN 60C/40P
ANCLEJE VIGA CIM - CICLOPEO
1#4 c/.30 L=.60
30
10
40
75
10
40

MURO TIPO 2 FACHADA PRINCIPAL

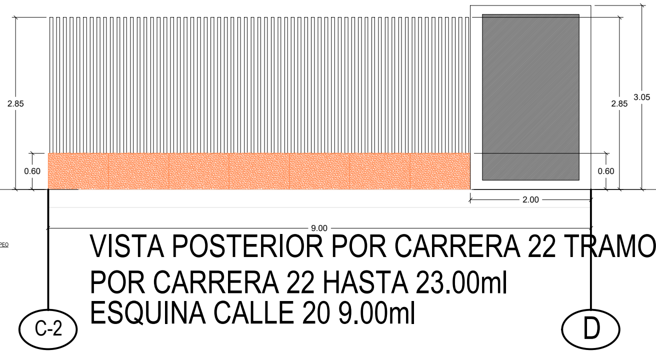

VISTA POSTERIOR POR CARRERA 22 TRAMO C-2 a D
POR CARRERA 22 HASTA 23.00ml
ESQUINA CALLE 20 9.00ml

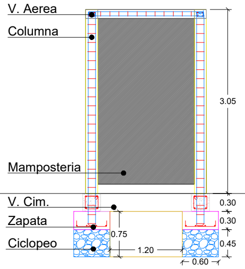

MURO TIPO 3
Fachada Posterior

PROYECTO:

REPOSICIÓN Y MEJORAMIENTO
DE LA INFRAESTRUCTURA
FÍSICA DE LA SEDE EDUCATIVA
JUAN MARIA MARCELINO
GILIBERT DE LA I.E.
SANTANDER DEL MUNICIPIO
DE SAN JOSE DEL GUAVIARE

DEPARTAMENTO:

GUAVIARE

MUNICIPIO:
SAN JOSE DEL GUAVIARE

ESTABLECIMIENTO:
I.E. JUAN MARIA MARCELINO

CONTIENE:
CERRAMIENTO FACHADA POSTERIOR
IDENTIFICACIÓN DEL MURO
POR TRAMOS (C hasta D)
DETALLES MUROS

V°B°:

SECRETARIA DE EDUCACIÓN.
CARMEN SOFIA LIZ LASSO

FECHA:
MAYO DE 2026

CÓDIGO:
000000000000000000000000000

ESCALA:
1: 50

PLANO:
ARQUITECTÓNICO

6 DE 21

DISEÑO:

DIEGO HARVEY BELTRAN FRANCO
ARQUITECTO
MP: A25182003-79843860

NORTE:

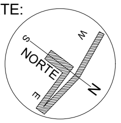

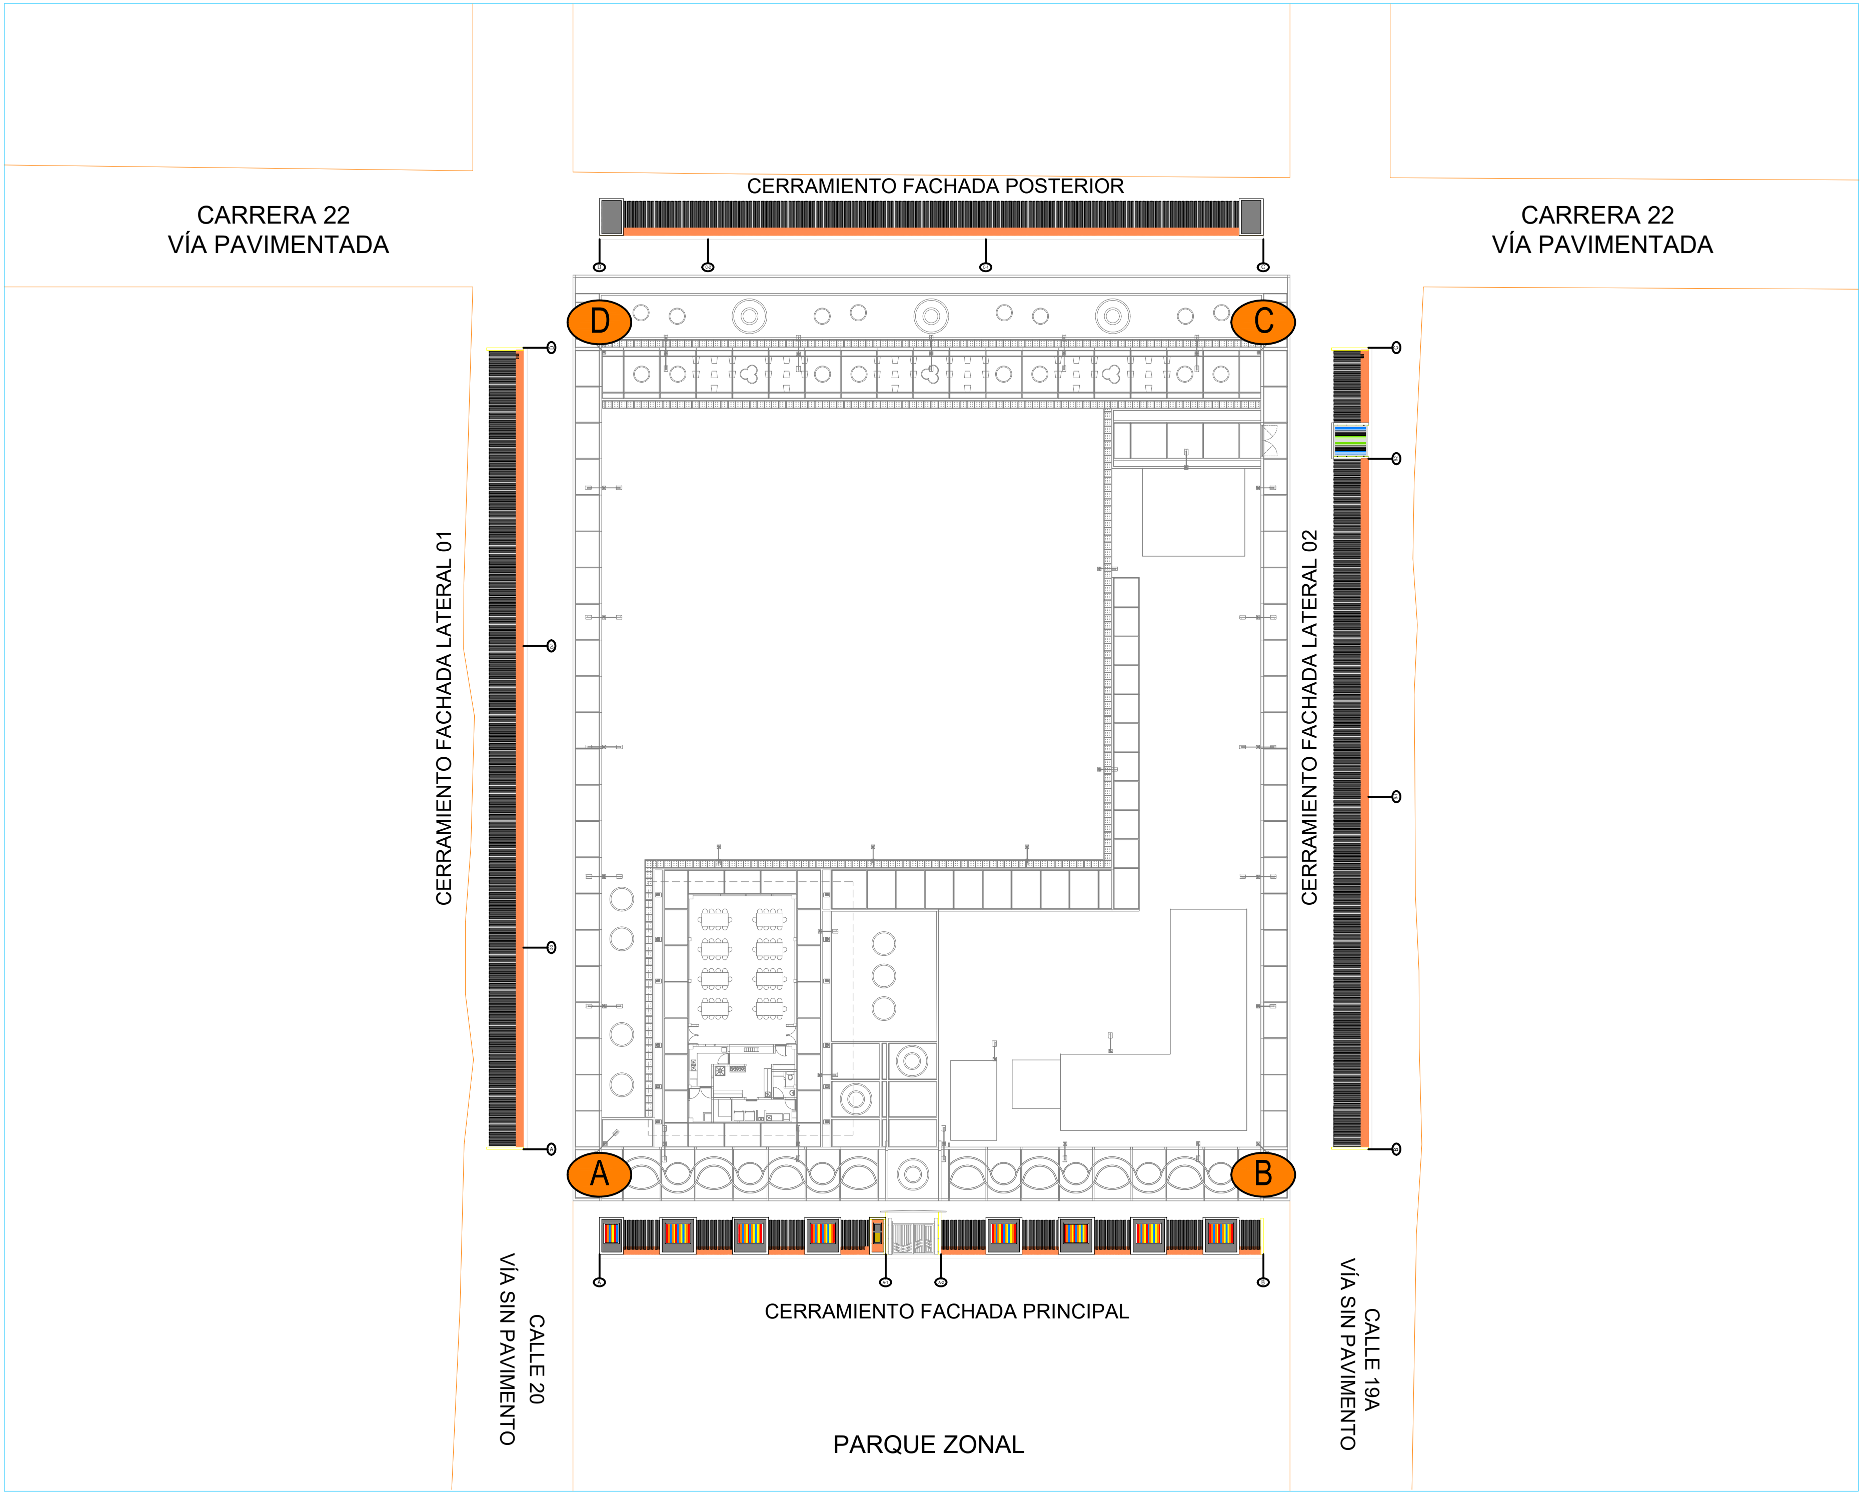
CARRERA 22
VÍA PAVIMENTADA
CERRAMIENTO FACHADA POSTERIOR
CARRERA 22
VÍA PAVIMENTADA
D
C
CERRAMIENTO FACHADA LATERAL 01
CERRAMIENTO FACHADA LATERAL 02
A
B
CERRAMIENTO FACHADA PRINCIPAL
CALLE 20
VÍA SIN PAVIMENTO
PARQUE ZONAL
CALLE 19A
VÍA SIN PAVIMENTO

PROYECTO:

REPOSICIÓN Y MEJORAMIENTO
DE LA INFRAESTRUCTURA
FÍSICA DE LA SEDE EDUCATIVA
JUAN MARIA MARCELINO
GILIBERT DE LA I.E.
SANTANDER DEL MUNICIPIO
DE SAN JOSE DEL GUAVIARE

DEPARTAMENTO:

GUAVIARE

MUNICIPIO:

SAN JOSE DEL GUAVIARE

ESTABLECIMIENTO:

I.E. JUAN MARIA MARCELINO

CONTIENE:

PLANTA CERRAMIENTO
IDENTIFICACIÓN POR TRAMOS
PUNTOS A-B-C-D

V°B°:

SECRETARIA DE EDUCACIÓN.
CARMEN SOFIA LIZ LASSO

FECHA:

MAYO DE 2026

CÓDIGO:

000000000000000000000000000

ESCALA: 1: 250	PLANO: ARQUITECTÓNICO 3 DE 21

DISEÑO:

DF
Diego Franco
ARQUITECTO

DIEGO HARVEY BELTRAN FRANCO
ARQUITECTO
MP: A25182003 79843860

NORTE:

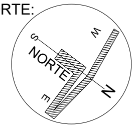

CERRAMIENTO FACHADA LATERAL 02

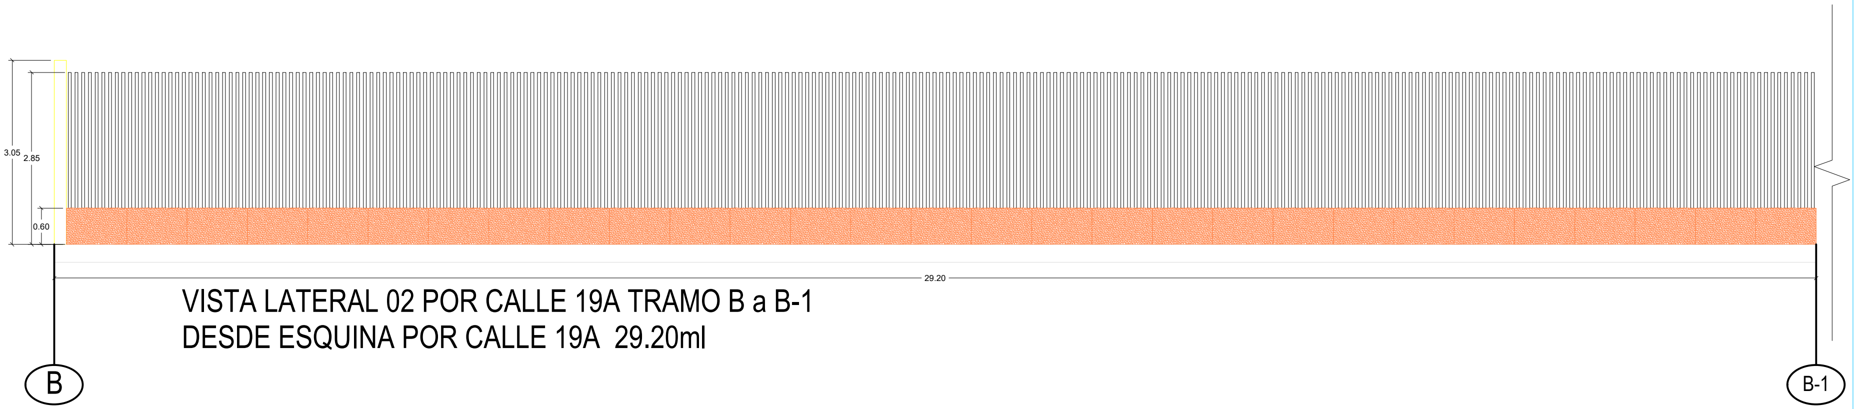

VISTA LATERAL 02 POR CALLE 19A TRAMO B a B-1
DESDE ESQUINA POR CALLE 19A 29.20ml

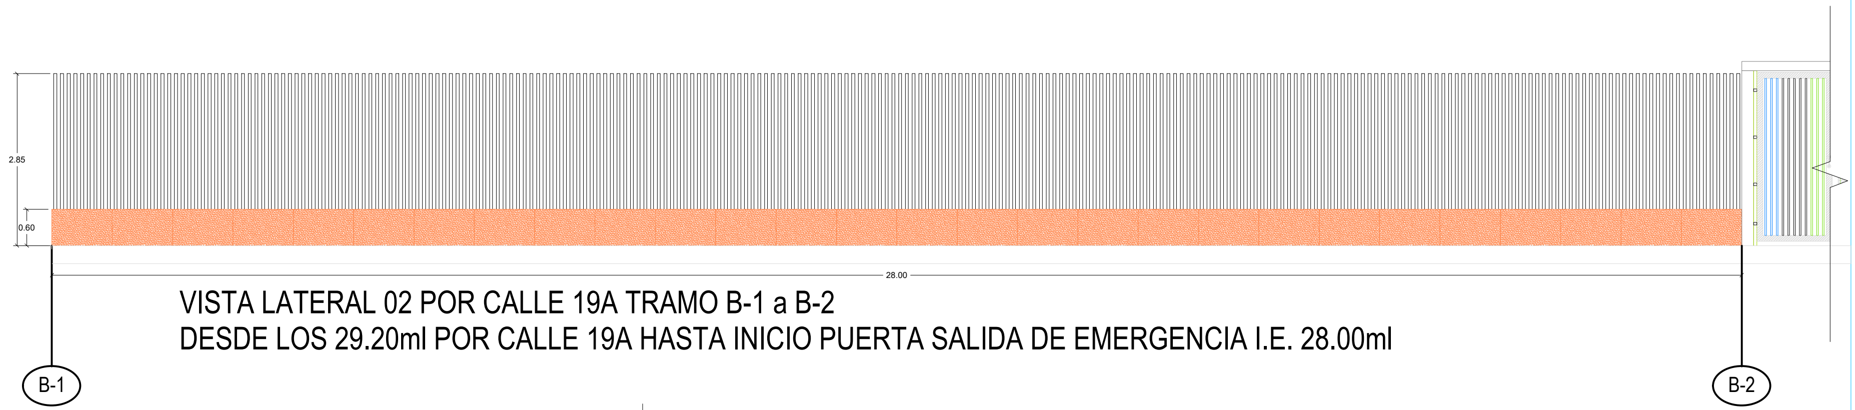

VISTA LATERAL 02 POR CALLE 19A TRAMO B-1 a B-2
DESDE LOS 29.20ml POR CALLE 19A HASTA INICIO PUERTA SALIDA DE EMERGENCIA I.E. 28.00ml

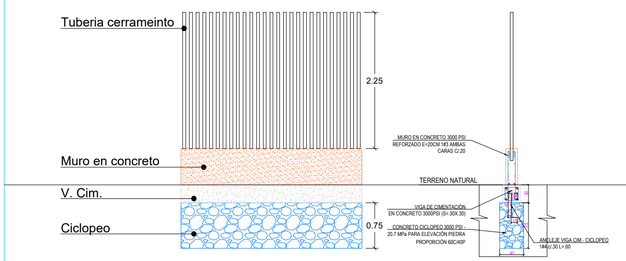
Tuberia cerrameinto
Muro en concreto
V. Cim.
Ciclopeo
2.25
0.75
MURO EN CONCRETO 3000 PSI
REFORZADO E=20CM 1#3 AMBAS
CARAS C/.20
TERRENO NATURAL
VIGA DE CIMENTACIÓN
EN CONCRETO 3000PSI (S=.30X.30)
CONCRETO CICLOPEO 3000 PSI -
20.7 MPa PARA ELEVACIÓN PIEDRA
PROPORCIÓN 60C/40P
ANCLEJE VIGA CIM - CICLOPEO
1#4 c/.30 L=.60
30
40
10
10
75
40

MURO TIPO 2 FACHADA PRINCIPAL

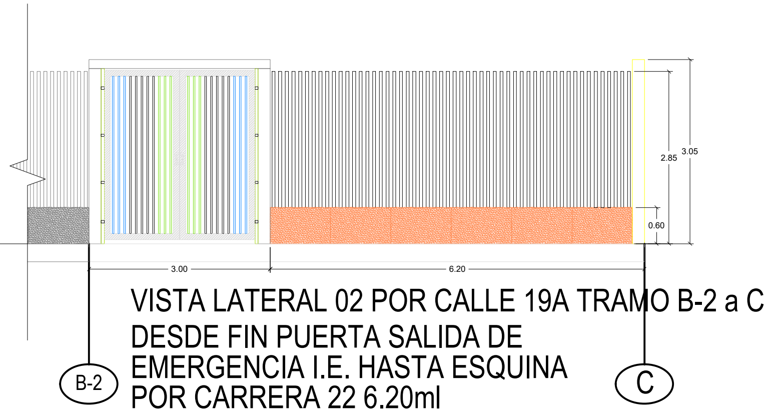

VISTA LATERAL 02 POR CALLE 19A TRAMO B-2 a C
DESDE FIN PUERTA SALIDA DE
EMERGENCIA I.E. HASTA ESQUINA
POR CARRERA 22 6.20ml

GUAVIARE

PROYECTO:

REPOSICIÓN Y MEJORAMIENTO
DE LA INFRAESTRUCTURA
FÍSICA DE LA SEDE EDUCATIVA
JUAN MARIA MARCELINO
GILIBERT DE LA I.E.
SANTANDER DEL MUNICIPIO
DE SAN JOSE DEL GUAVIARE

DEPARTAMENTO:

GUAVIARE

MUNICIPIO:

SAN JOSE DEL GUAVIARE

ESTABLECIMIENTO:

I.E. JUAN MARIA MARCELINO

CONTIENE:

CERRAMIENTO FACHADA LATERAL 02
IDENTIFICACIÓN DEL MURO
POR TRAMOS (B hasta C)
DETALLES MUROS

V°B°:

SECRETARIA DE EDUCACIÓN.
CARMEN SOFIA LIZ LASSO

FECHA:

MAYO DE 2026

CÓDIGO:

000000000000000000000000000

ESCALA:
1: 50

PLANO:
ARQUITECTÓNICO

5 DE 21

DISEÑO:

DF
Diego Franco
ARQUITECTO

DIEGO HARVEY BELTRAN FRANCO
ARQUITECTO
MP: A25182003-79843860

NORTE:

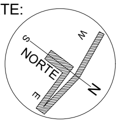

CERRAMIENTO FACHADA LATERAL 01

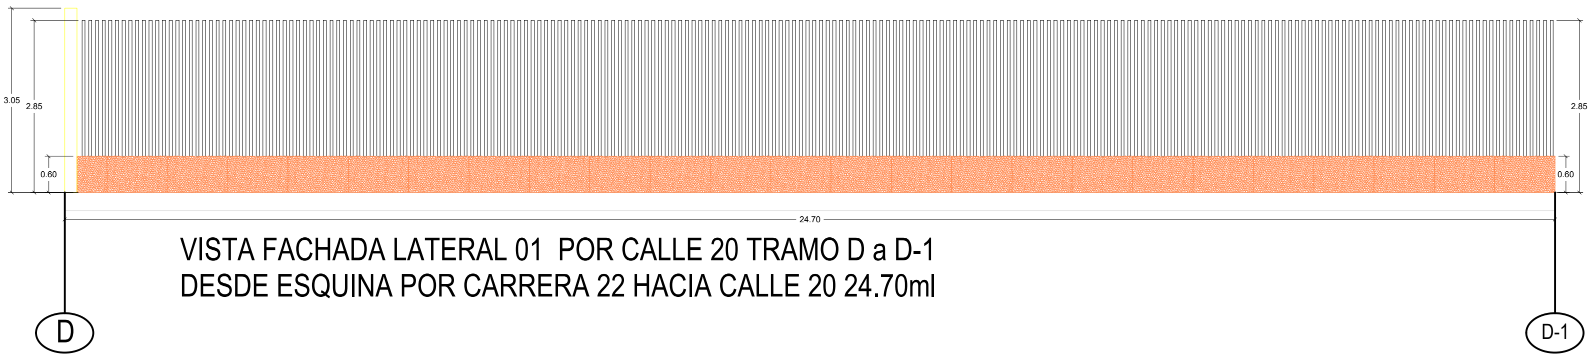

VISTA FACHADA LATERAL 01 POR CALLE 20 TRAMO D a D-1
DESDE ESQUINA POR CARRERA 22 HACIA CALLE 20 24.70ml

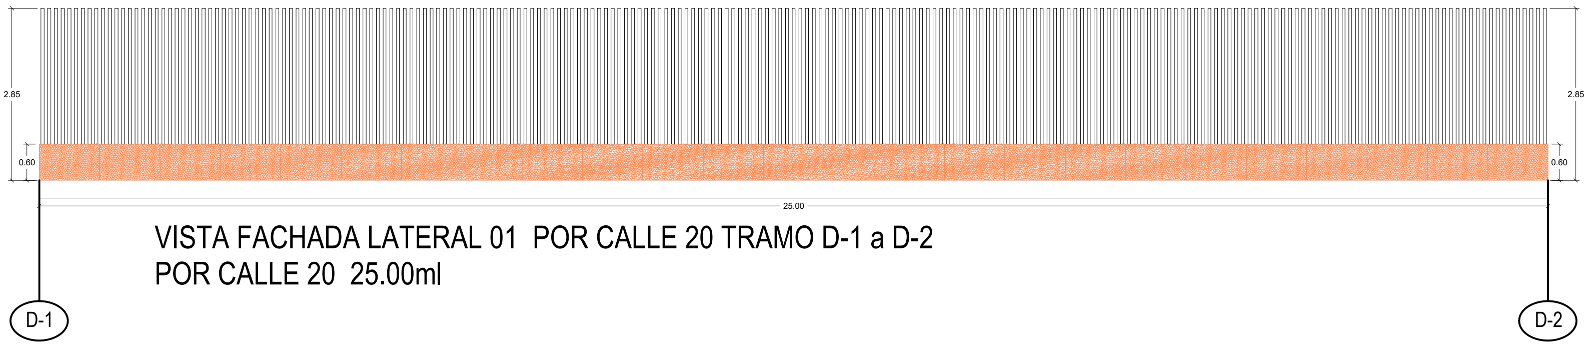

VISTA FACHADA LATERAL 01 POR CALLE 20 TRAMO D-1 a D-2
POR CALLE 20 25.00ml

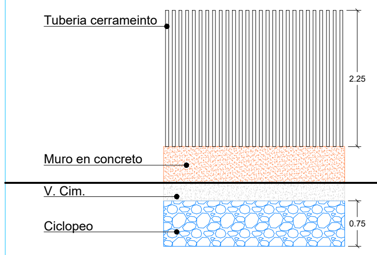

MURO TIPO 2 FACHADA PRINCIPAL

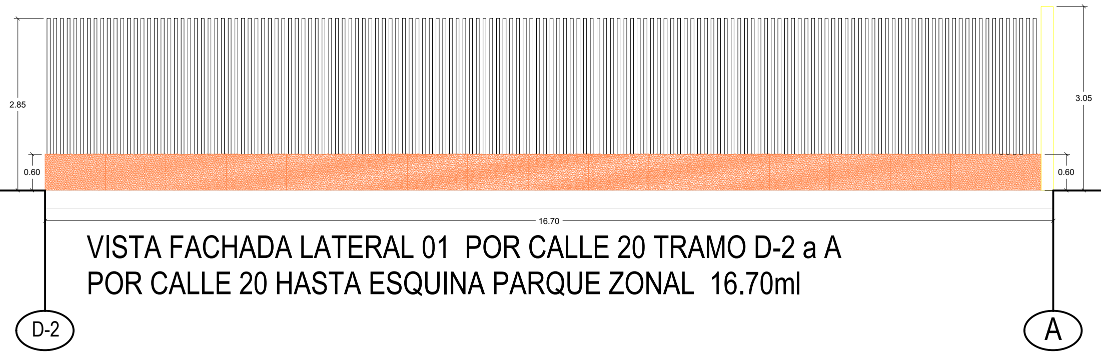

VISTA FACHADA LATERAL 01 POR CALLE 20 TRAMO D-2 a A
POR CALLE 20 HASTA ESQUINA PARQUE ZONAL 16.70ml

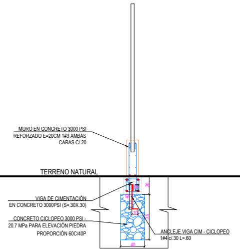
MURO EN CONCRETO 3000 PSI
REFORZADO E=20CM 1#3 AMBAS
CARAS C/.20
TERRENO NATURAL
VIGA DE CIMENTACIÓN
EN CONCRETO 3000PSI (S=.30X.30)
CONCRETO CICLOPEO 3000 PSI -
20.7 MPa PARA ELEVACIÓN PIEDRA
PROPORCIÓN 60C/40P
ANCLEJE VIGA CIM - CICLOPEO
1#4 c/.30 L=.60
30
40
10
75
40

PROYECTO:

REPOSICIÓN Y MEJORAMIENTO
DE LA INFRAESTRUCTURA
FÍSICA DE LA SEDE EDUCATIVA
JUAN MARIA MARCELINO
GILIBERT DE LA I.E.
SANTANDER DEL MUNICIPIO
DE SAN JOSE DEL GUAVIARE

DEPARTAMENTO:

GUAVIARE

MUNICIPIO:
SAN JOSE DEL GUAVIARE

ESTABLECIMIENTO:
I.E. JUAN MARIA MARCELINO

CONTIENE:
CERRAMIENTO FACHADA LATERAL 01
IDENTIFICACIÓN DEL MURO
POR TRAMOS (D hasta A)
DETALLES MUROS

V°B°:

SECRETARIA DE EDUCACIÓN.
CARMEN SOFIA LIZ LASSO

FECHA:
MAYO DE 2026

CÓDIGO:
000000000000000000000000000

ESCALA:
1: 50

PLANO:
ARQUITECTÓNICO

7 DE 21

DISEÑO:

DIEGO HARVEY BELTRAN FRANCO
ARQUITECTO
MP: A25182003-79843860

NORTE:

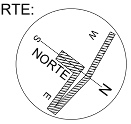

ZONIFICACIÓN GENERAL EDIFICIO DE COCINA Y COMEDOR

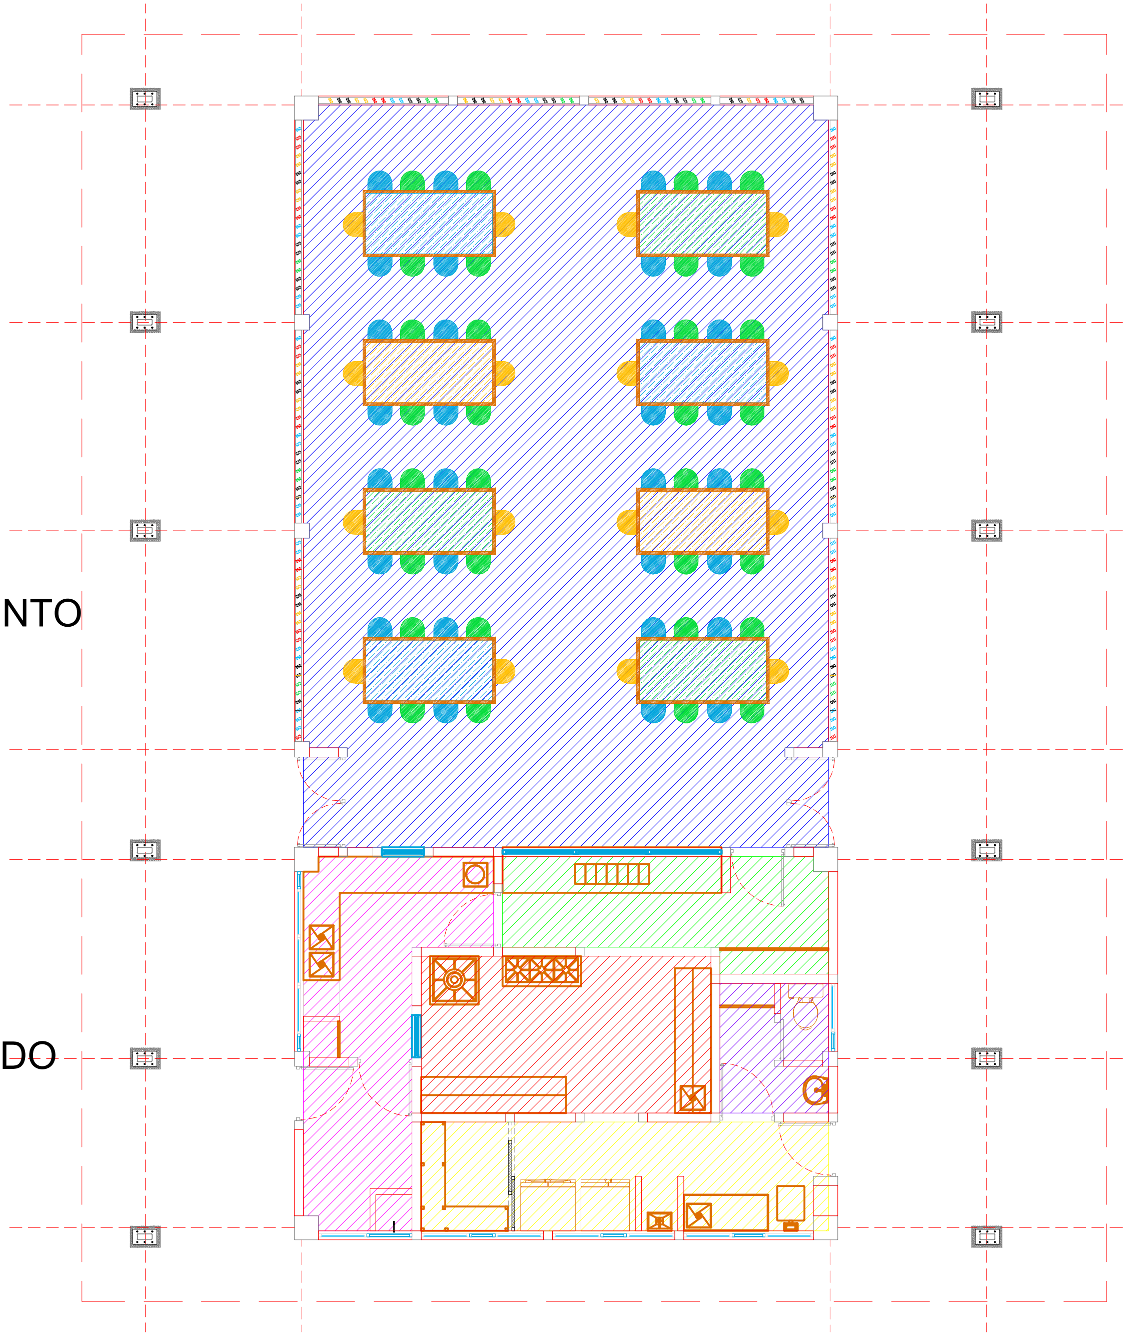

▨ RECIBO Y ALMACENAMIENTO

▨ BAÑO VESTIER

▨ REPOSTERIA SERVICIO

▨ PREPARACIÓN Y COCCIÓN

▨ TREN DE LAVADO Y BASURAS

▨ ZONA COMEDOR

GUAVIARE

PROYECTO:

REPOSICIÓN Y MEJORAMIENTO
DE LA INFRAESTRUCTURA
FÍSICA DE LA SEDE EDUCATIVA
JUAN MARIA MARCELINO
GILIBERT DE LA I.E.
SANTANDER DEL MUNICIPIO
DE SAN JOSE DEL GUAVIARE

DEPARTAMENTO:

GUAVIARE

MUNICIPIO:

SAN JOSE DEL GUAVIARE

ESTABLECIMIENTO:

I.E. JUAN MARIA MARCELINO

CONTIENE:

ZONIFICACIÓN GENERAL
COCINA Y COMEDOR

V°B°:

CarmSLiz

SECRETARIA DE EDUCACIÓN.
CARMEN SOFIA LIZ LASSO

FECHA:

MAYO DE 2026

CÓDIGO:

0000000000000000000000000000

ESCALA:
1: 50

PLANO:
ARQUITECTÓNICO

9 DE 21

DISEÑO:

DF
Diego Franco
ARQUITECTO

DIEGO HARVEY BELTRAN FRANCO
ARQUITECTO
MP: A25182003-79843860

NORTE:

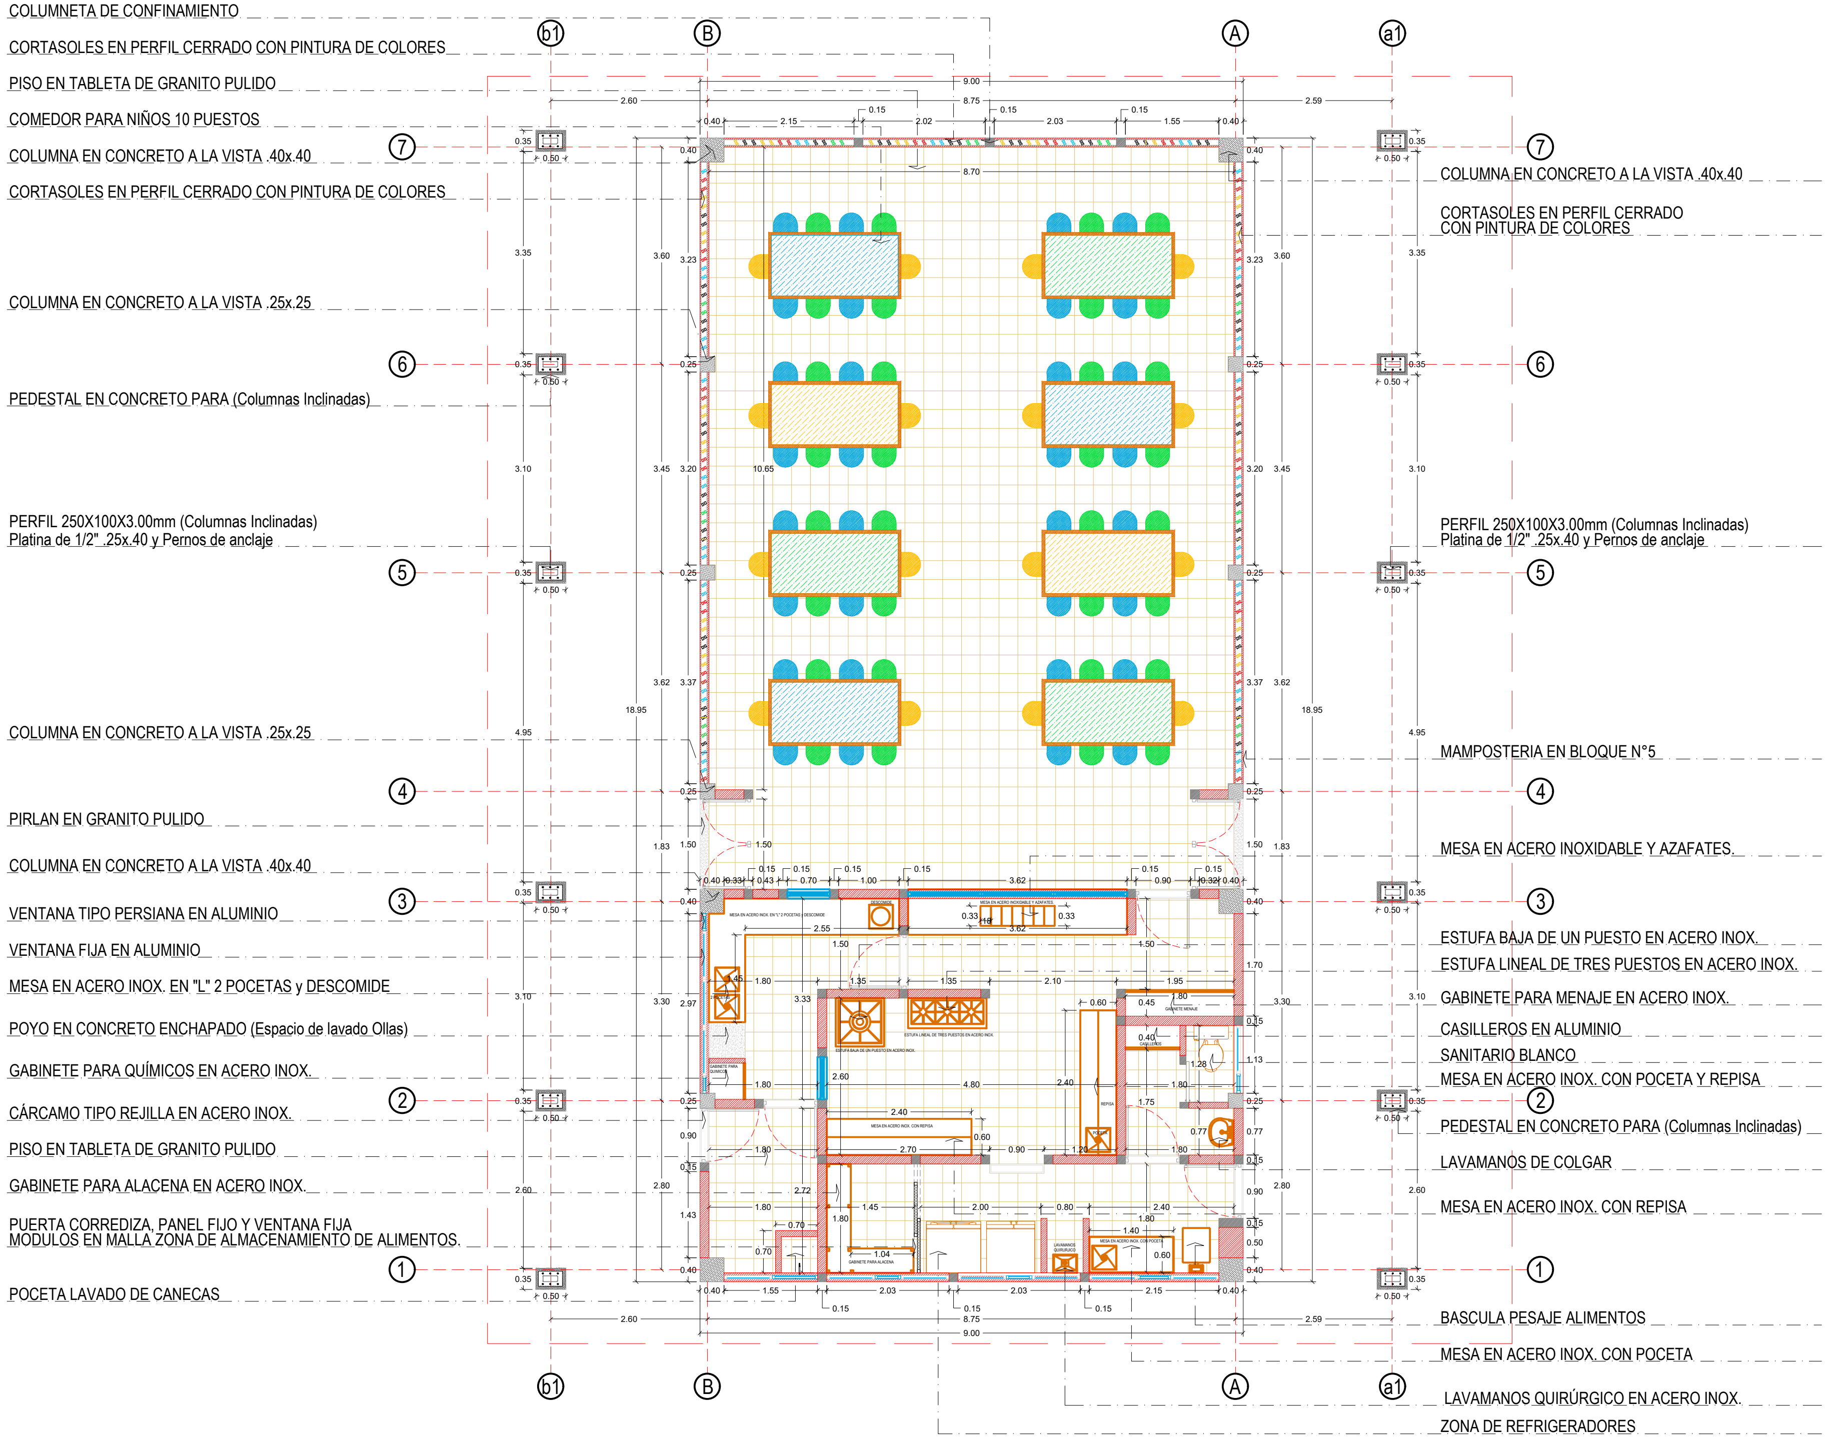
COLUMNETA DE CONFINAMIENTO
CORTASOLES EN PERFIL CERRADO CON PINTURA DE COLORES
PISO EN TABLETA DE GRANITO PULIDO
COMEDOR PARA NIÑOS 10 PUESTOS
COLUMNA EN CONCRETO A LA VISTA .40x.40
CORTASOLES EN PERFIL CERRADO CON PINTURA DE COLORES
COLUMNA EN CONCRETO A LA VISTA .25x.25
PEDESTAL EN CONCRETO PARA (Columnas Inclinadas)
PERFIL 250X100X3.00mm (Columnas Inclinadas)
Platina de 1/2" .25x.40 y Pernos de anclaje
COLUMNA EN CONCRETO A LA VISTA .25x.25
PIRLAN EN GRANITO PULIDO
COLUMNA EN CONCRETO A LA VISTA .40x.40
VENTANA TIPO PERSIANA EN ALUMINIO
VENTANA FIJA EN ALUMINIO
MESA EN ACERO INOX. EN "L" 2 POCETAS y DESCOMIDE
POYO EN CONCRETO ENCHAPADO (Espacio de lavado Ollas)
GABINETE PARA QUÍMICOS EN ACERO INOX.
CÁRCAMO TIPO REJILLA EN ACERO INOX.
PISO EN TABLETA DE GRANITO PULIDO
GABINETE PARA ALACENA EN ACERO INOX.
PUERTA CORREDIZA, PANEL FIJO Y VENTANA FIJA
MODULOS EN MALLA ZONA DE ALMACENAMIENTO DE ALIMENTOS.
POCETA LAVADO DE CANECAS
COLUMNA EN CONCRETO A LA VISTA .40x.40
CORTASOLES EN PERFIL CERRADO
CON PINTURA DE COLORES
PERFIL 250X100X3.00mm (Columnas Inclinadas)
Platina de 1/2" .25x.40 y Pernos de anclaje
MAMPOSTERIA EN BLOQUE N°5
MESA EN ACERO INOXIDABLE Y AZAFATES.
ESTUFA BAJA DE UN PUESTO EN ACERO INOX.
ESTUFA LINEAL DE TRES PUESTOS EN ACERO INOX.
GABINETE PARA MENAJE EN ACERO INOX.
CASILLEROS EN ALUMINIO
SANITARIO BLANCO
MESA EN ACERO INOX. CON POCETA Y REPISA
PEDESTAL EN CONCRETO PARA (Columnas Inclinadas)
LAVAMANOS DE COLGAR
MESA EN ACERO INOX. CON REPISA
BASCULA PESAJE ALIMENTOS
MESA EN ACERO INOX. CON POCETA
LAVAMANOS QUIRÚRGICO EN ACERO INOX.
ZONA DE REFRIGERADORES
b1
B
A
a1
7
6
5
4
3
2
1
9.00
8.75
8.70
2.60
2.59
0.40
2.15
0.15
2.02
2.03
1.55
0.35
0.50
3.35
3.60
3.23
0.25
3.10
3.45
3.20
10.65
3.62
3.37
18.95
4.95
1.83
1.50
0.33
0.43
0.70
1.00
3.62
0.90
2.55
1.80
1.35
2.10
1.95
1.70
3.30
2.97
3.33
0.60
0.45
1.13
1.28
2.60
4.80
2.40
1.75
0.77
2.70
1.20
2.80
2.72
1.45
2.00
1.43
1.04
1.40
0.80
GABINETE PARA ALACENA
MESA EN ACERO INOX. CON REPISA
ESTUFA LINEAL DE TRES PUESTOS EN ACERO INOX.
ESTUFA BAJA DE UN PUESTO EN ACERO INOX.
GABINETE MENAJE
CASILLEROS
LAVAMANOS QUIRURGICO
MESA EN ACERO INOX. CON POCETA

PROYECTO:

REPOSICIÓN Y MEJORAMIENTO
DE LA INFRAESTRUCTURA
FÍSICA DE LA SEDE EDUCATIVA
JUAN MARIA MARCELINO
GILIBERT DE LA I.E.
SANTANDER DEL MUNICIPIO
DE SAN JOSE DEL GUAVIARE

DEPARTAMENTO:

GUAVIARE

MUNICIPIO:

SAN JOSE DEL GUAVIARE

ESTABLECIMIENTO:

I.E. JUAN MARIA MARCELINO

CONTIENE:

COMEDOR Y COCINA
PLANTA GENERAL

V°B°:

SECRETARIA DE EDUCACIÓN.
CARMEN SOFIA LIZ LASSO

FECHA:

MAYO DE 2026

CÓDIGO:

000000000000000000000000000

ESCALA:
1: 50

PLANO:
ARQUITECTÓNICO
11 DE 21

DISEÑO:

DIEGO HARVEY BELTRAN FRANCO
ARQUITECTO
MP: A25182003-79843860

NORTE:

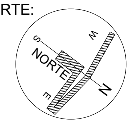

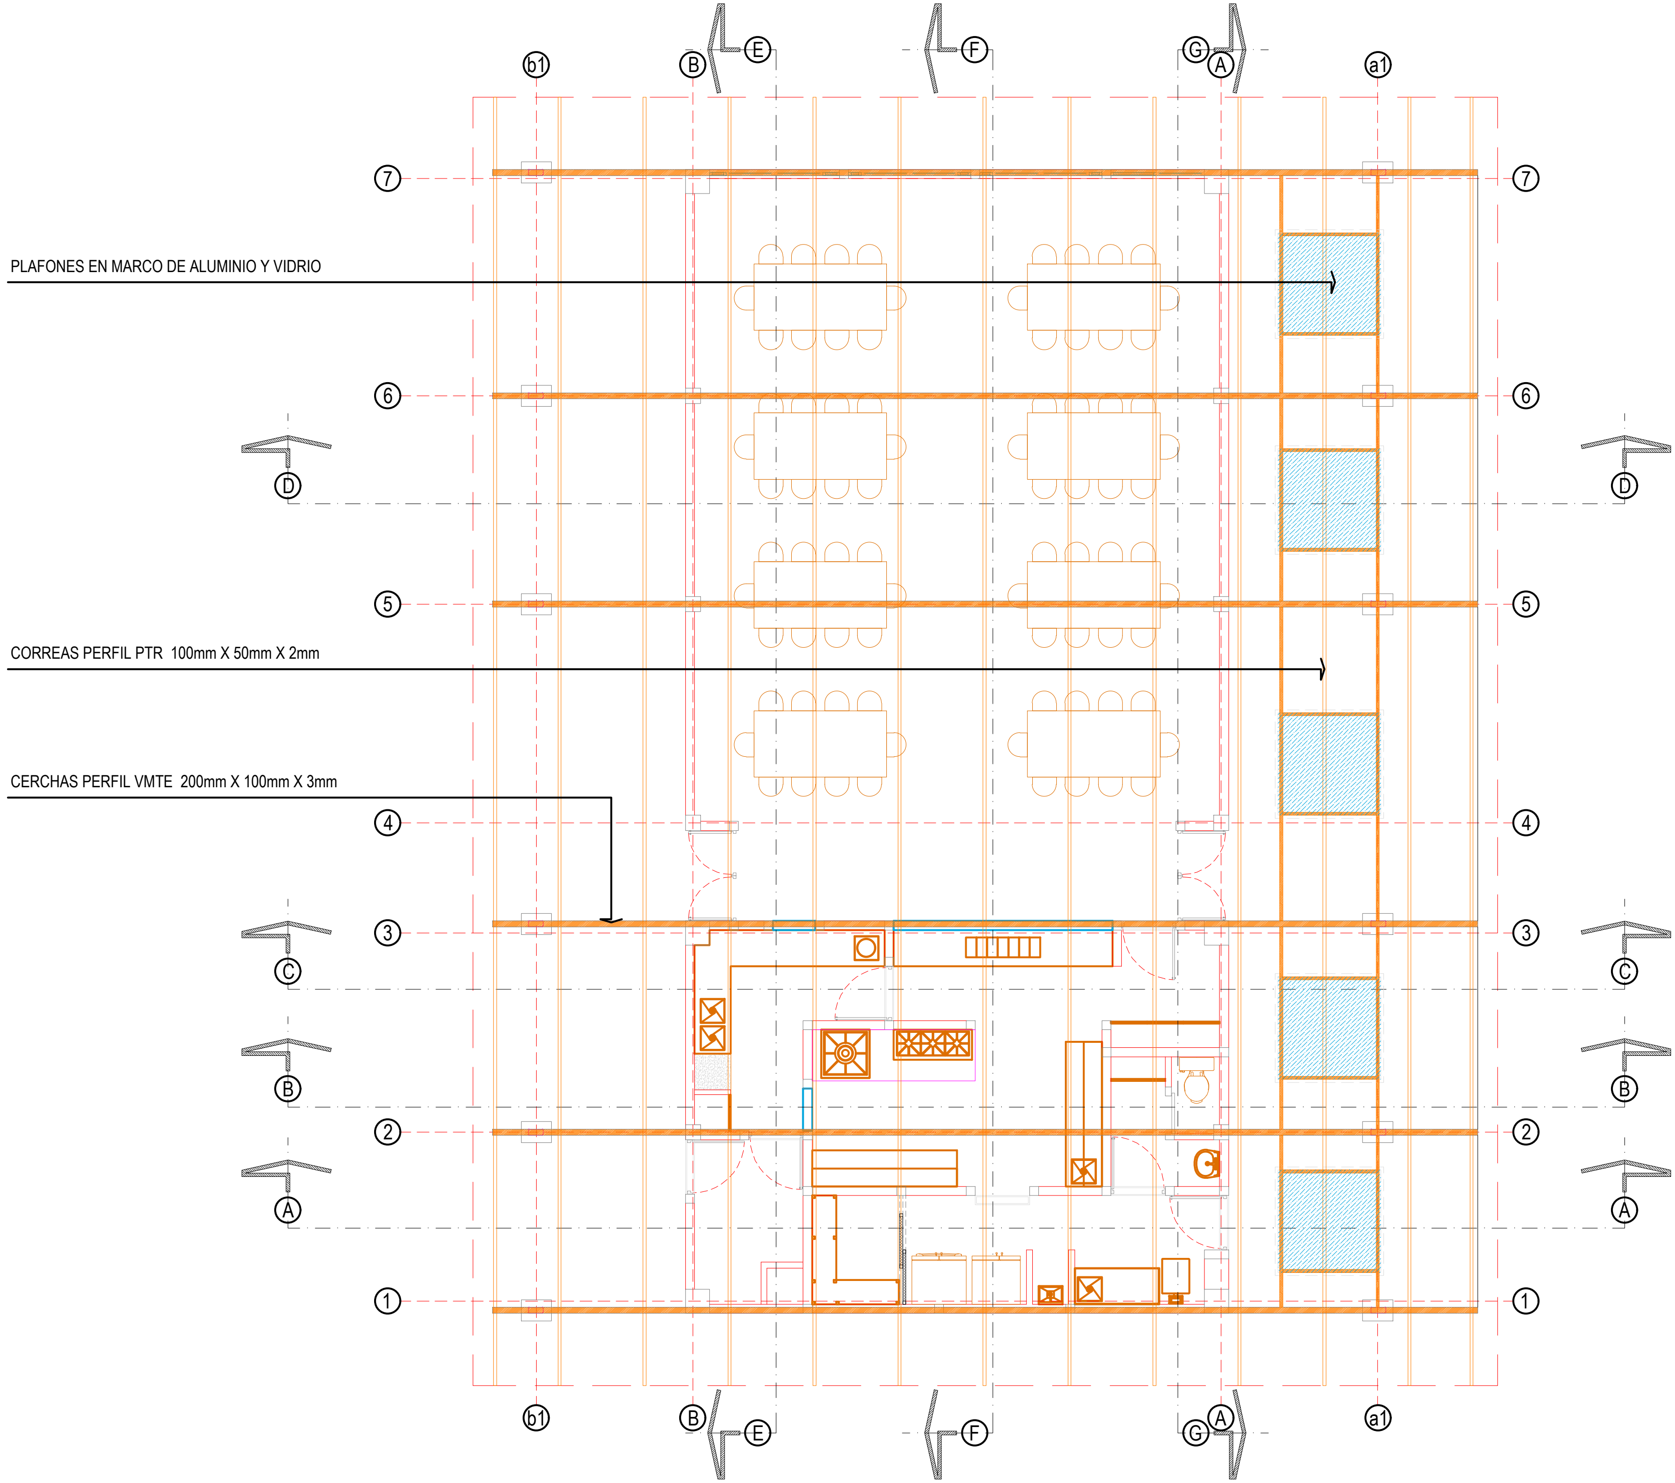
PLAFONES EN MARCO DE ALUMINIO Y VIDRIO
CORREAS PERFIL PTR 100mm X 50mm X 2mm
CERCHAS PERFIL VMTE 200mm X 100mm X 3mm
b1
B
E
F
G
A
a1
7
6
5
4
3
2
1
D
C
B
A

PROYECTO:

REPOSICIÓN Y MEJORAMIENTO
DE LA INFRAESTRUCTURA
FÍSICA DE LA SEDE EDUCATIVA
JUAN MARIA MARCELINO
GILIBERT DE LA I.E.
SANTANDER DEL MUNICIPIO
DE SAN JOSE DEL GUAVIARE

DEPARTAMENTO:

GUAVIARE

MUNICIPIO:
SAN JOSE DEL GUAVIARE

ESTABLECIMIENTO:
I.E. JUAN MARIA MARCELINO

CONTIENE:
COMEDOR Y COCINA
PLANTA IDENTIFICACIÓN
ESTRUCTURA DE CUBIERTA
VS. ARQUITECTURA

V°B°:

SECRETARIA DE EDUCACIÓN.
CARMEN SOFIA LIZ LASSO

FECHA:
MAYO DE 2026

CÓDIGO:
000000000000000000000000000

ESCALA:
1: 50

PLANO:
ARQUITECTÓNICO

12 DE 21

DISEÑO:

DIEGO HARVEY BELTRAN FRANCO
ARQUITECTO
MP: A25182003 79843860

NORTE:

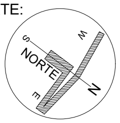

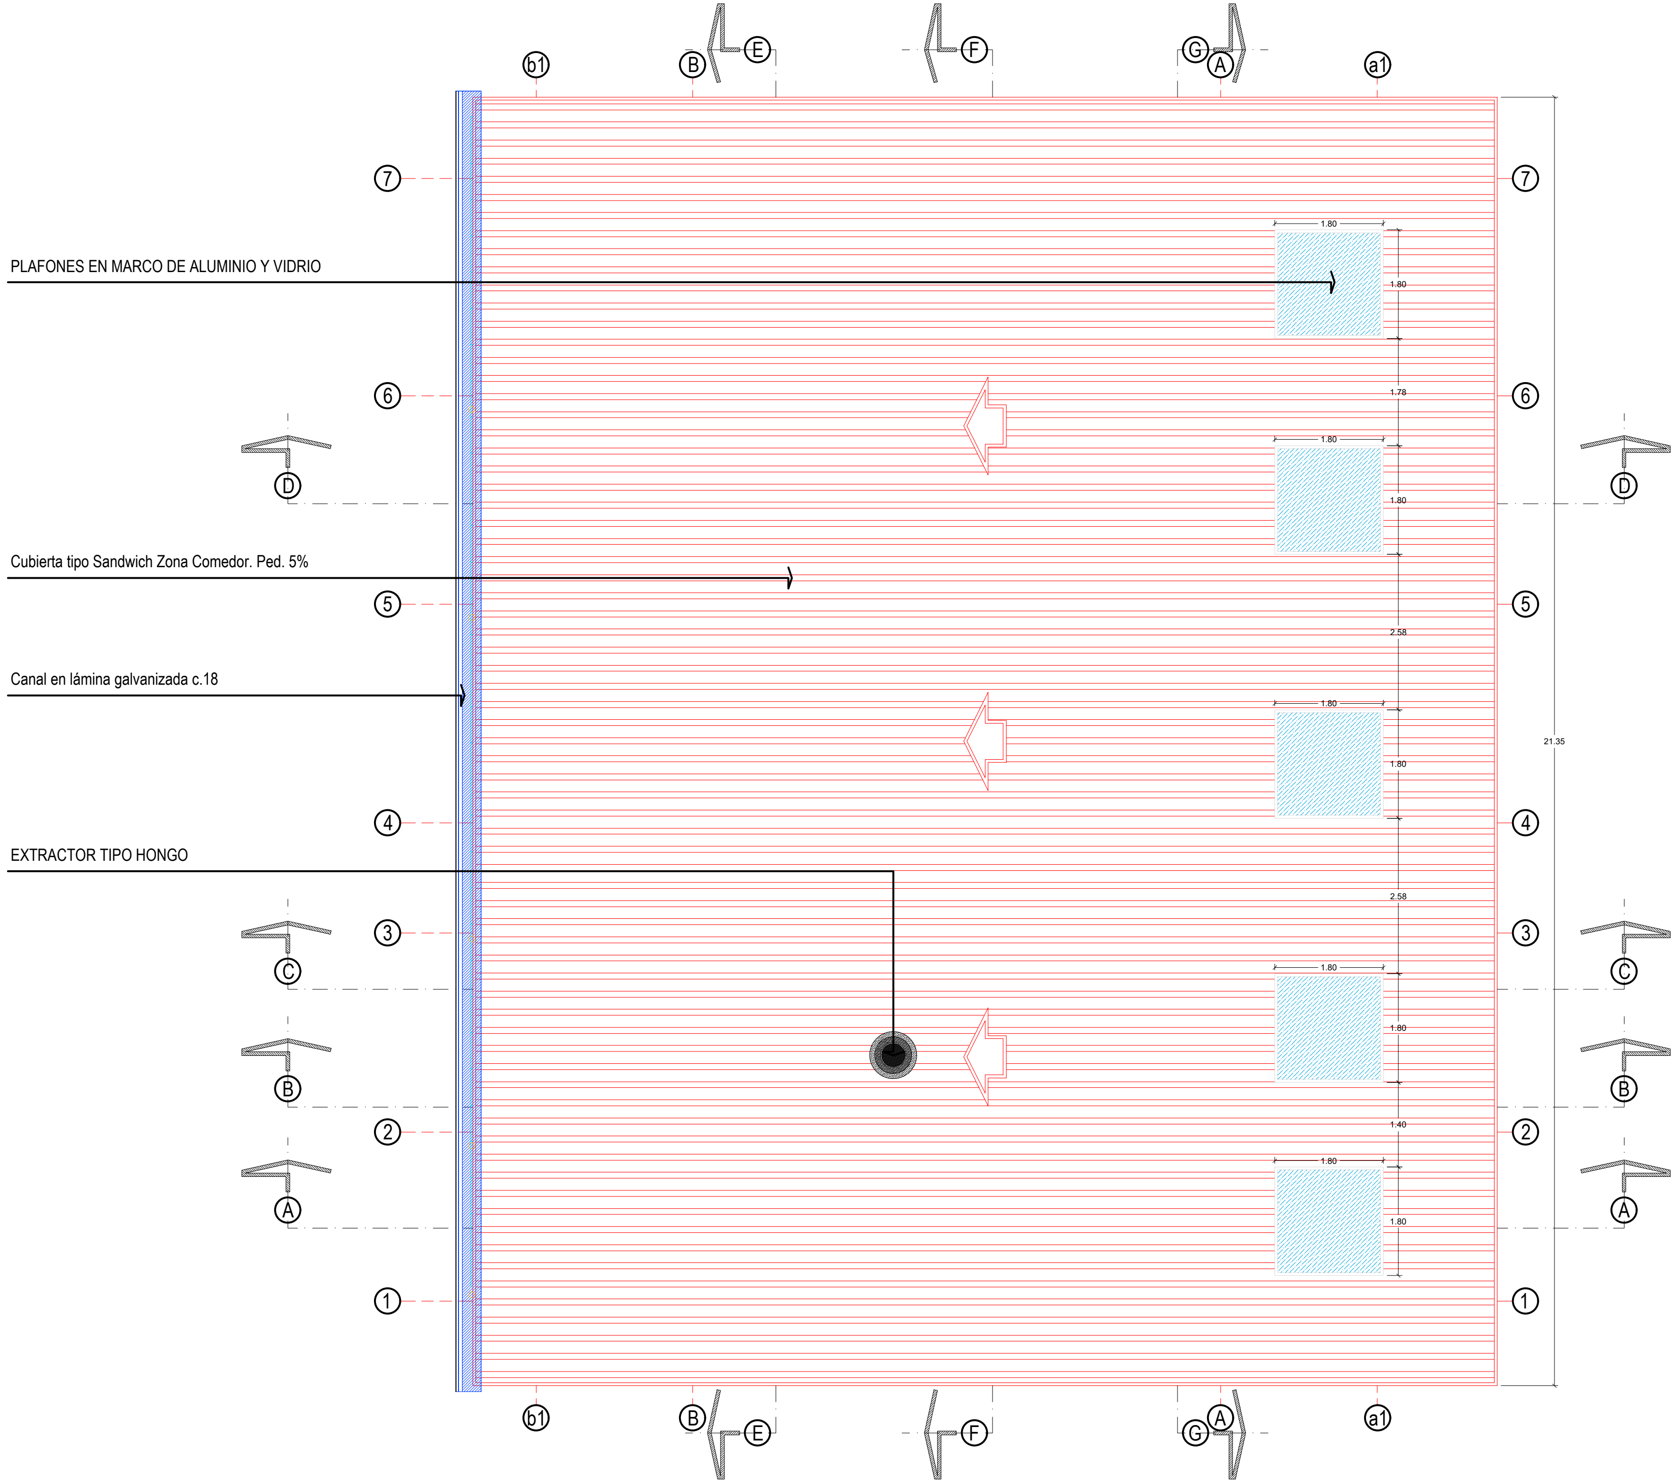

PLAFONES EN MARCO DE ALUMINIO Y VIDRIO
Cubierta tipo Sandwich Zona Comedor. Ped. 5%
Canal en lámina galvanizada c.18
EXTRACTOR TIPO HONGO
b1
B
E
F
G
A
a1
7
6
5
4
3
2
1
D
C
B
A
1.80
1.78
2.58
1.40
21.35

PROYECTO:

REPOSICIÓN Y MEJORAMIENTO
DE LA INFRAESTRUCTURA
FÍSICA DE LA SEDE EDUCATIVA
JUAN MARIA MARCELINO
GILIBERT DE LA I.E.
SANTANDER DEL MUNICIPIO
DE SAN JOSE DEL GUAVIARE

DEPARTAMENTO:

GUAVIARE

MUNICIPIO:
SAN JOSE DEL GUAVIARE

ESTABLECIMIENTO:
I.E. JUAN MARIA MARCELINO

CONTIENE:
COMEDOR Y COCINA
PLANTA DE CUBIERTA

V°B°:

SECRETARIA DE EDUCACIÓN.
CARMEN SOFIA LIZ LASSO

FECHA:
MAYO DE 2026

CÓDIGO:
000000000000000000000000000

ESCALA:
1: 50

PLANO:
ARQUITECTÓNICO
13 DE 21

DISEÑO:

DF
Diego Franco
ARQUITECTO

DIEGO HARVEY BELTRAN FRANCO
ARQUITECTO
MP: A25182003-79843860

NORTE:

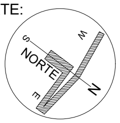

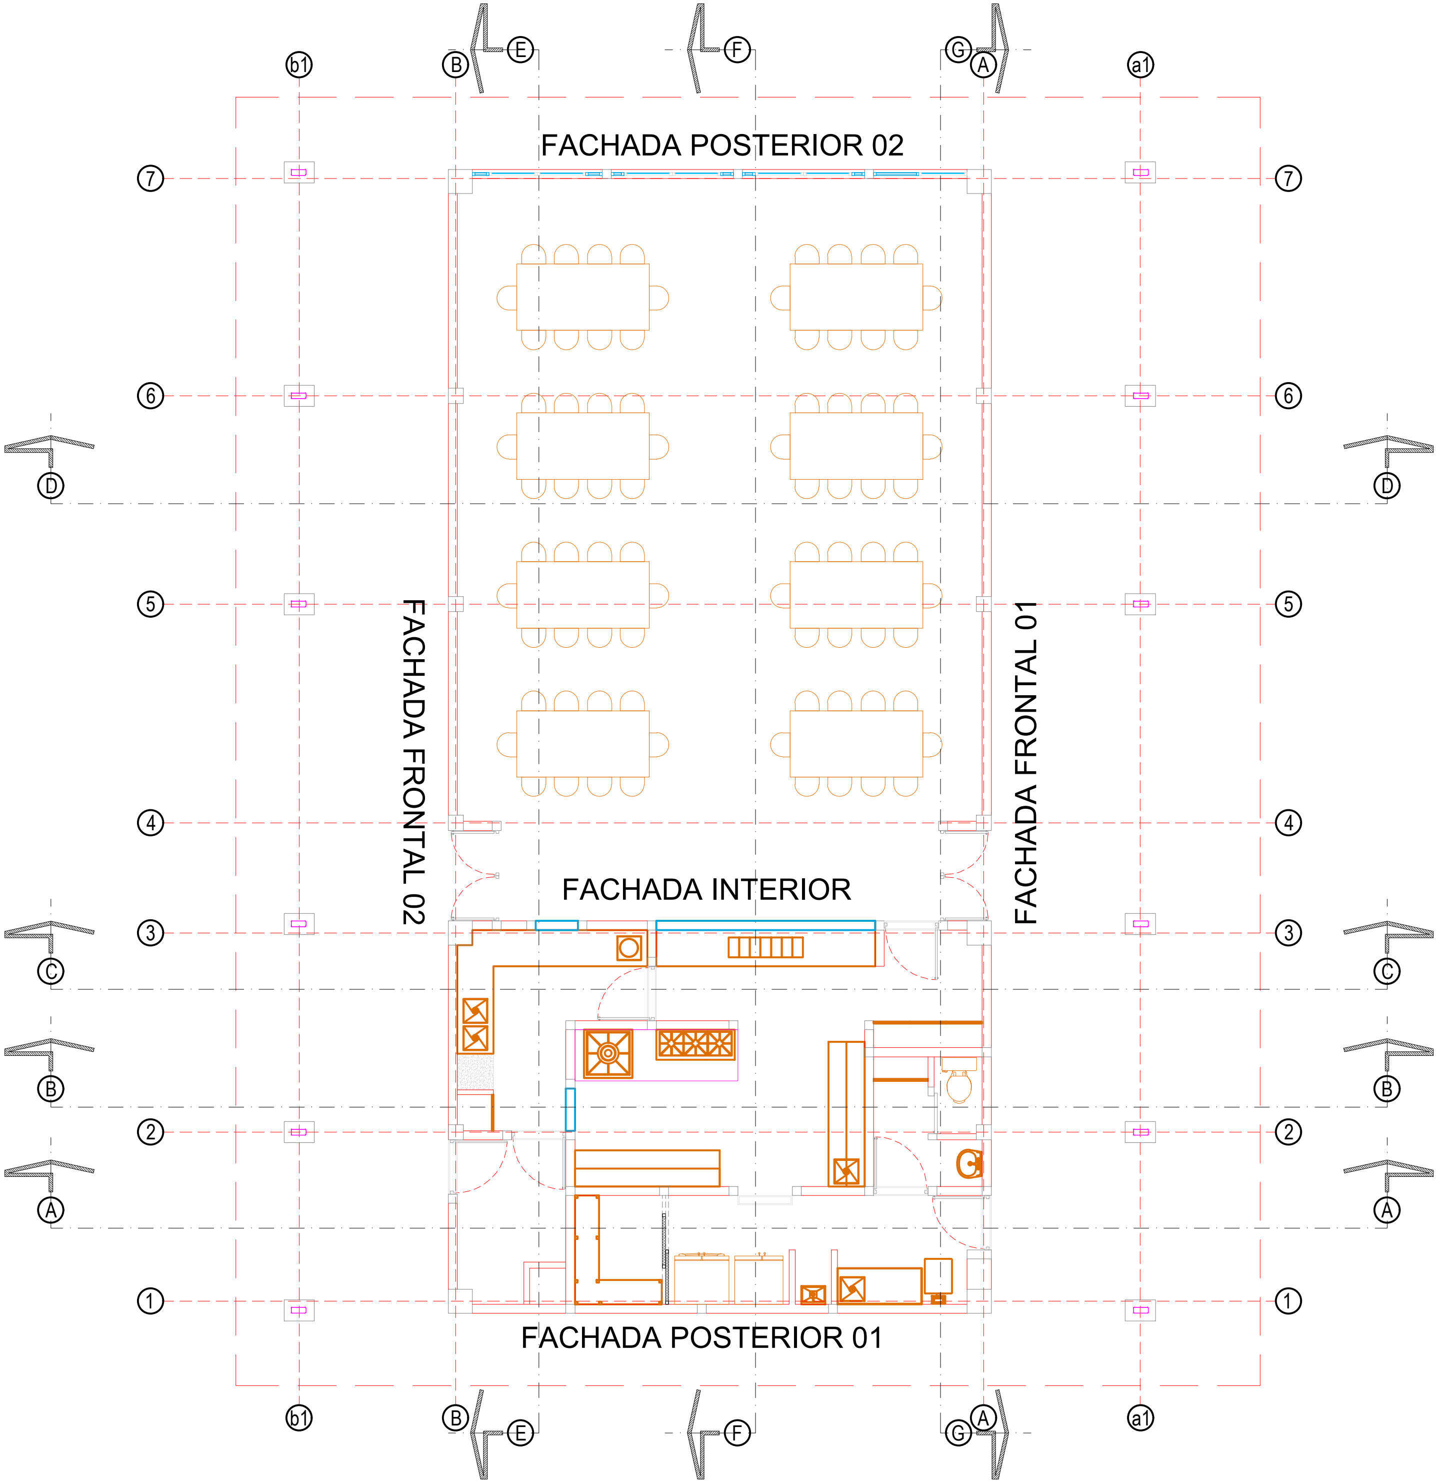

PROYECTO:

REPOSICIÓN Y MEJORAMIENTO
DE LA INFRAESTRUCTURA
FÍSICA DE LA SEDE EDUCATIVA
JUAN MARIA MARCELINO
GILIBERT DE LA I.E.
SANTANDER DEL MUNICIPIO
DE SAN JOSE DEL GUAVIARE

DEPARTAMENTO:

GUAVIARE

MUNICIPIO:

SAN JOSE DEL GUAVIARE

ESTABLECIMIENTO:

I.E. JUAN MARIA MARCELINO

CONTIENE:

COMEDOR Y COCINA
PLANTA GUIA DE FACHADAS
Y CORTES

V°B°:

SECRETARIA DE EDUCACIÓN.
CARMEN SOFIA LIZ LASSO

FECHA:

MAYO DE 2026

CÓDIGO:

000000000000000000000000000

ESCALA:
1: 50

PLANO:
ARQUITECTÓNICO

14 DE 21

DISEÑO:

DIEGO HARVEY BELTRAN FRANCO
ARQUITECTO
MP: A25182003-79843860

NORTE:

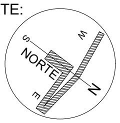

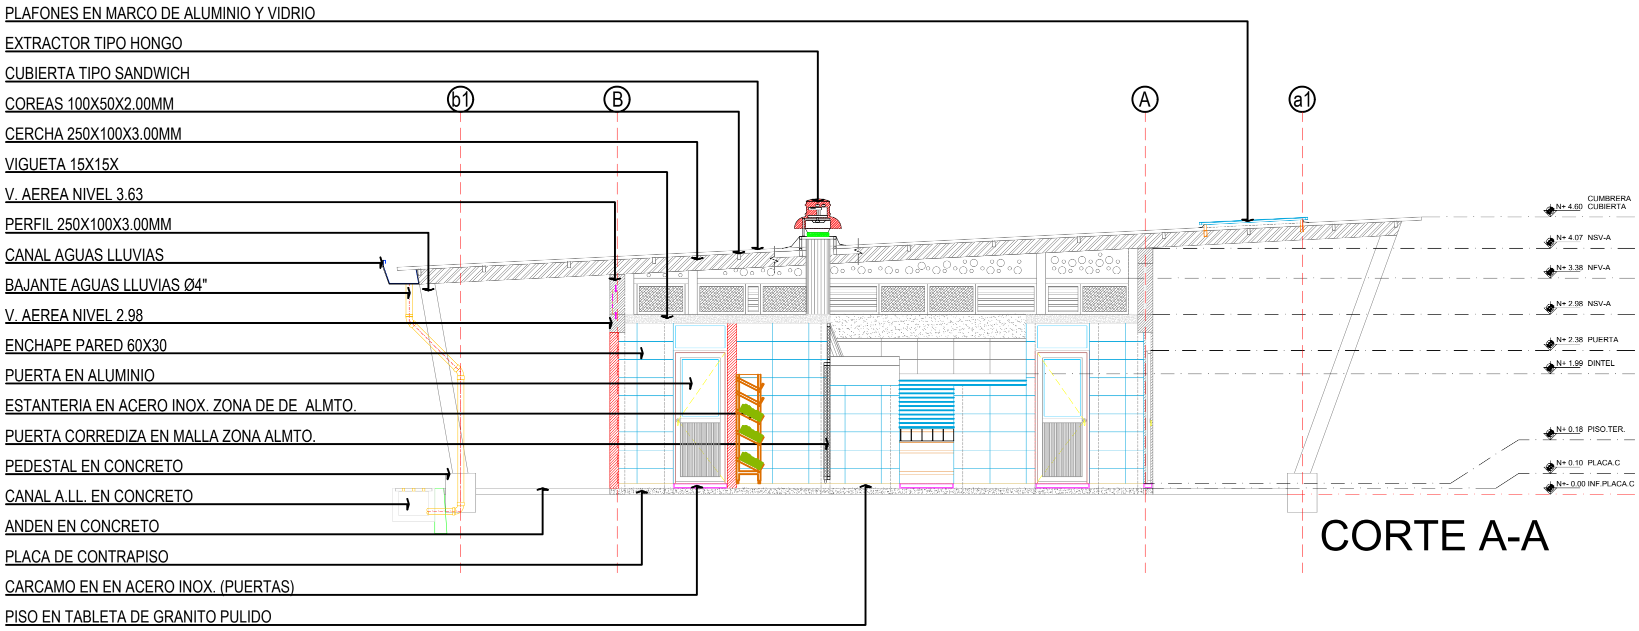

CORTE A-A

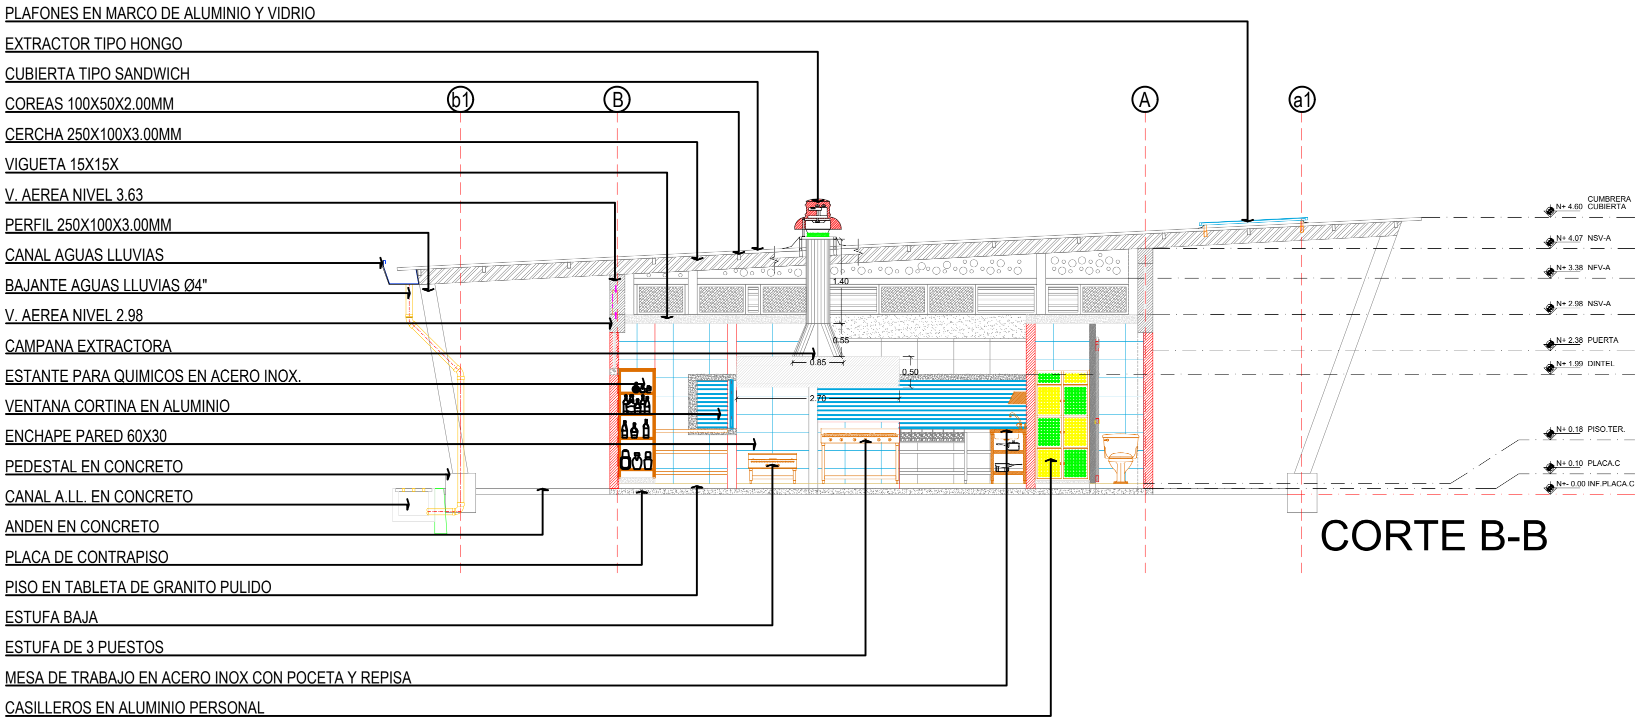

CORTE B-B

GUAVIARE

PROYECTO:

REPOSICIÓN Y MEJORAMIENTO
DE LA INFRAESTRUCTURA
FÍSICA DE LA SEDE EDUCATIVA
JUAN MARIA MARCELINO
GILIBERT DE LA I.E.
SANTANDER DEL MUNICIPIO
DE SAN JOSE DEL GUAVIARE

DEPARTAMENTO:

GUAVIARE

MUNICIPIO:

SAN JOSE DEL GUAVIARE

ESTABLECIMIENTO:

I.E. JUAN MARIA MARCELINO

CONTIENE:

COMEDOR Y COCINA
CORTE A-A
CORTE B-B

V°B°:

SECRETARIA DE EDUCACIÓN.
CARMEN SOFIA LIZ LASSO

FECHA:

MAYO DE 2026

CÓDIGO:

000000000000000000000000000

ESCALA:	PLANO:
1: 50	ARQUITECTÓNICO 15 DE 21

DISEÑO:

DF
Diego Franco
ARQUITECTO

DIEGO HARVEY BELTRAN FRANCO
ARQUITECTO
MP: A25182003-79843860

NORTE:

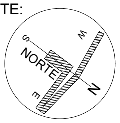

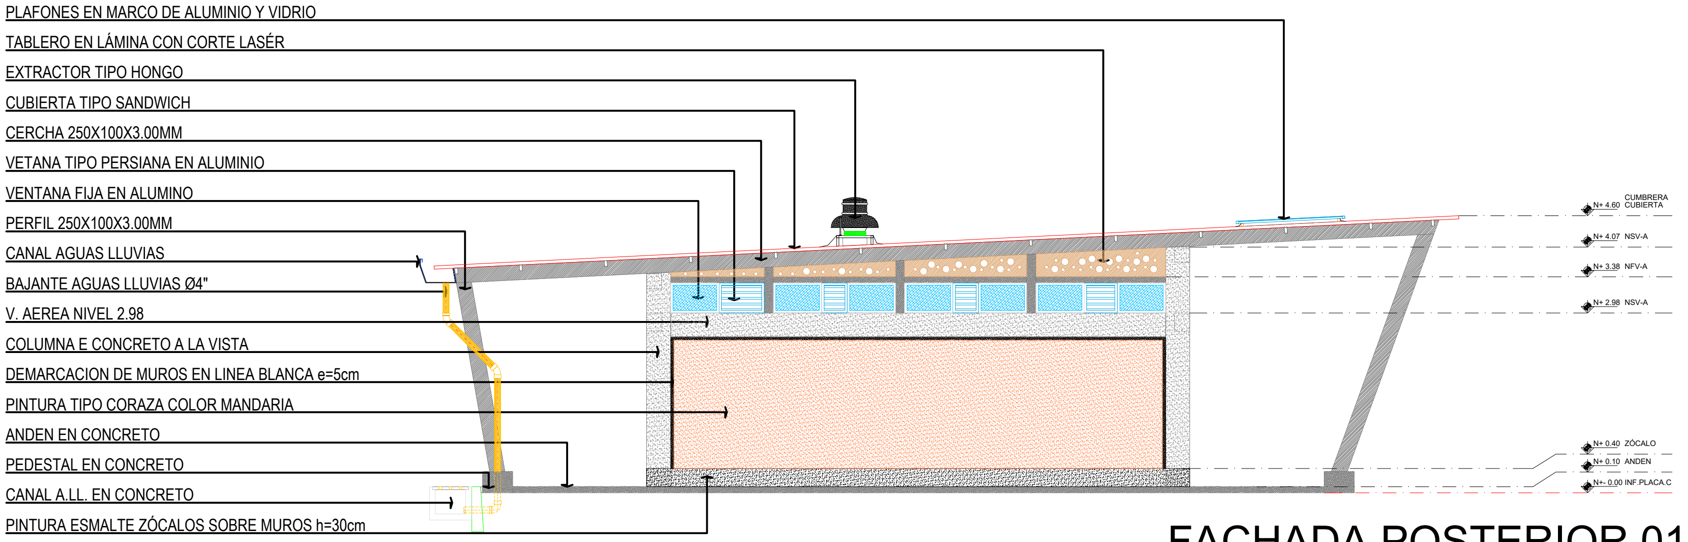
PLAFONES EN MARCO DE ALUMINIO Y VIDRIO
TABLERO EN LÁMINA CON CORTE LASÉR
EXTRACTOR TIPO HONGO
CUBIERTA TIPO SANDWICH
CERCHA 250X100X3.00MM
VETANA TIPO PERSIANA EN ALUMINIO
VENTANA FIJA EN ALUMINO
PERFIL 250X100X3.00MM
CANAL AGUAS LLUVIAS
BAJANTE AGUAS LLUVIAS Ø4"
V. AEREA NIVEL 2.98
COLUMNA E CONCRETO A LA VISTA
DEMARCACION DE MUROS EN LINEA BLANCA e=5cm
PINTURA TIPO CORAZA COLOR MANDARIA
ANDEN EN CONCRETO
PEDESTAL EN CONCRETO
CANAL A.LL. EN CONCRETO
PINTURA ESMALTE ZÓCALOS SOBRE MUROS h=30cm
N+ 4.60 CUMBRERA CUBIERTA
N+ 4.07 NSV-A
N+ 3.38 NFV-A
N+ 2.98 NSV-A
N+ 0.40 ZÓCALO
N+ 0.10 ANDEN
N+- 0.00 INF.PLACA.C

FACHADA POSTERIOR 01

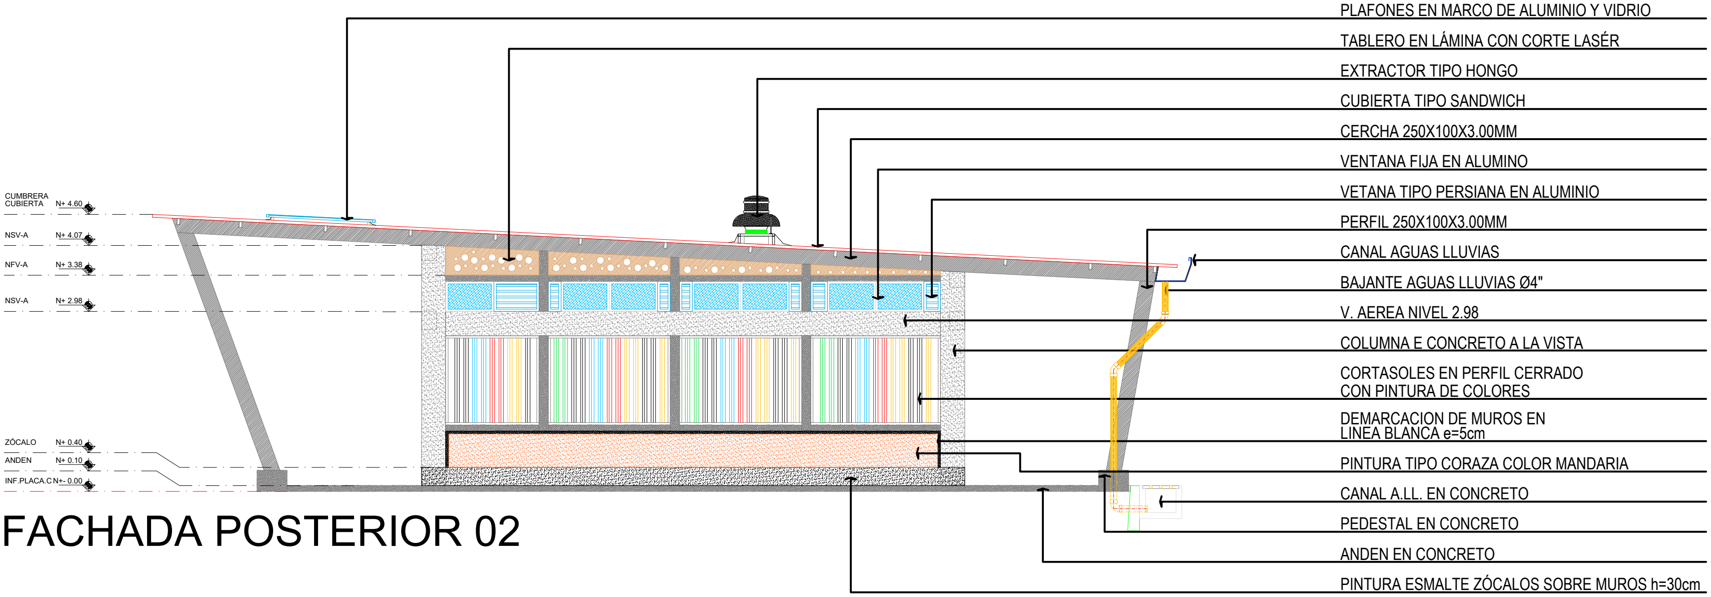
PLAFONES EN MARCO DE ALUMINIO Y VIDRIO
TABLERO EN LÁMINA CON CORTE LASÉR
EXTRACTOR TIPO HONGO
CUBIERTA TIPO SANDWICH
CERCHA 250X100X3.00MM
VENTANA FIJA EN ALUMINO
VETANA TIPO PERSIANA EN ALUMINIO
PERFIL 250X100X3.00MM
CANAL AGUAS LLUVIAS
BAJANTE AGUAS LLUVIAS Ø4"
V. AEREA NIVEL 2.98
COLUMNA E CONCRETO A LA VISTA
CORTASOLES EN PERFIL CERRADO CON PINTURA DE COLORES
DEMARCACION DE MUROS EN LINEA BLANCA e=5cm
PINTURA TIPO CORAZA COLOR MANDARIA
CANAL A.LL. EN CONCRETO
PEDESTAL EN CONCRETO
ANDEN EN CONCRETO
PINTURA ESMALTE ZÓCALOS SOBRE MUROS h=30cm
CUMBRERA CUBIERTA N+ 4.60
NSV-A N+ 4.07
NFV-A N+ 3.38
NSV-A N+ 2.98
ZÓCALO N+ 0.40
ANDEN N+ 0.10
INF.PLACA.C N+- 0.00

FACHADA POSTERIOR 02

PROYECTO:

REPOSICIÓN Y MEJORAMIENTO
DE LA INFRAESTRUCTURA
FÍSICA DE LA SEDE EDUCATIVA
JUAN MARIA MARCELINO
GILIBERT DE LA I.E.
SANTANDER DEL MUNICIPIO
DE SAN JOSE DEL GUAVIARE

DEPARTAMENTO:

GUAVIARE

MUNICIPIO:
SAN JOSE DEL GUAVIARE

ESTABLECIMIENTO:
I.E. JUAN MARIA MARCELINO

CONTIENE:
COMEDOR Y COCINA
FACHADA POSTERIOR 01
FACHADA POSTERIOR 02

V°B°:

SECRETARIA DE EDUCACIÓN.
CARMEN SOFIA LIZ LASSO

FECHA:
MAYO DE 2026

CÓDIGO:
000000000000000000000000000

ESCALA:
1: 50

PLANO:
ARQUITECTÓNICO
19 DE 21

DISEÑO:

DIEGO HARVEY BELTRAN FRANCO
ARQUITECTO
MP: A25182003 79843860

NORTE:

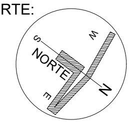

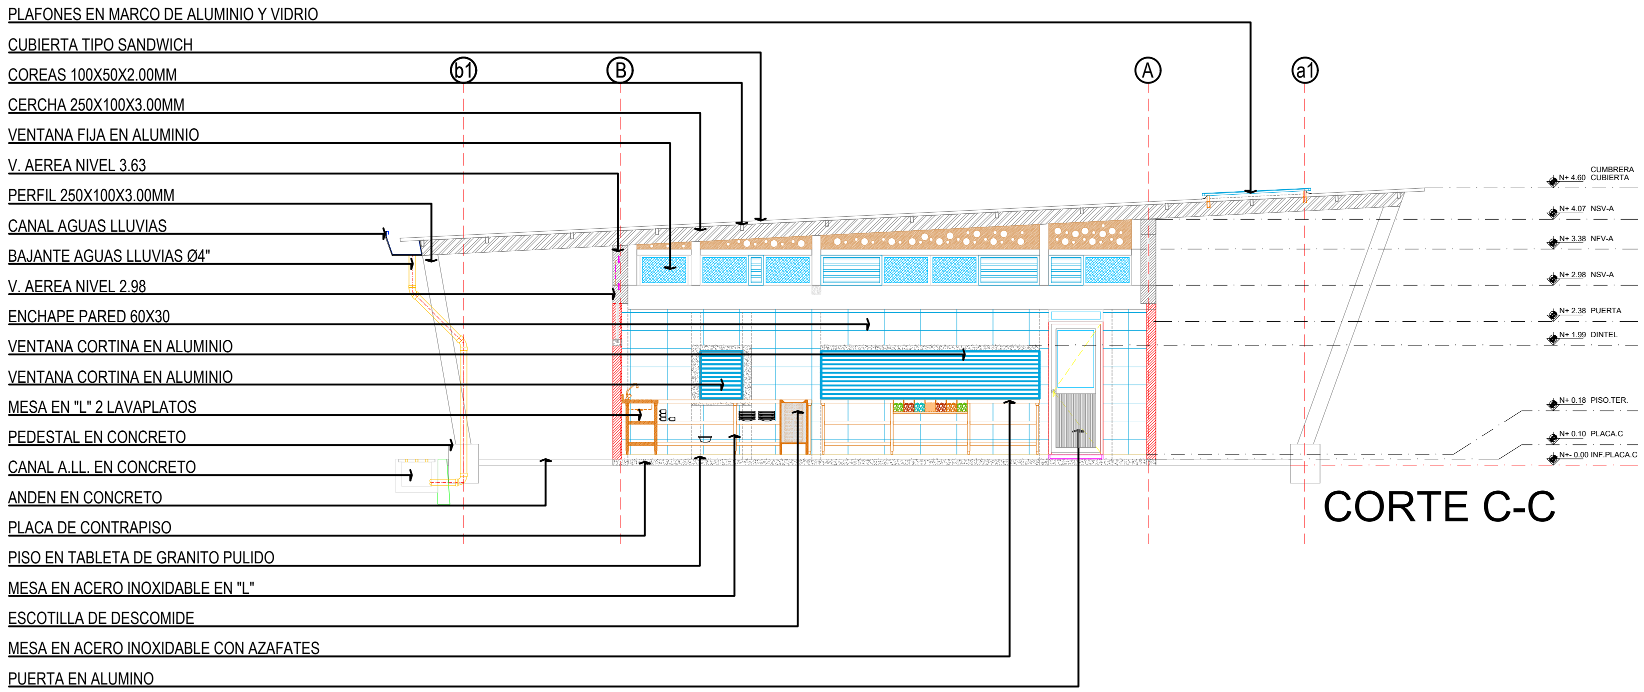

CORTE C-C

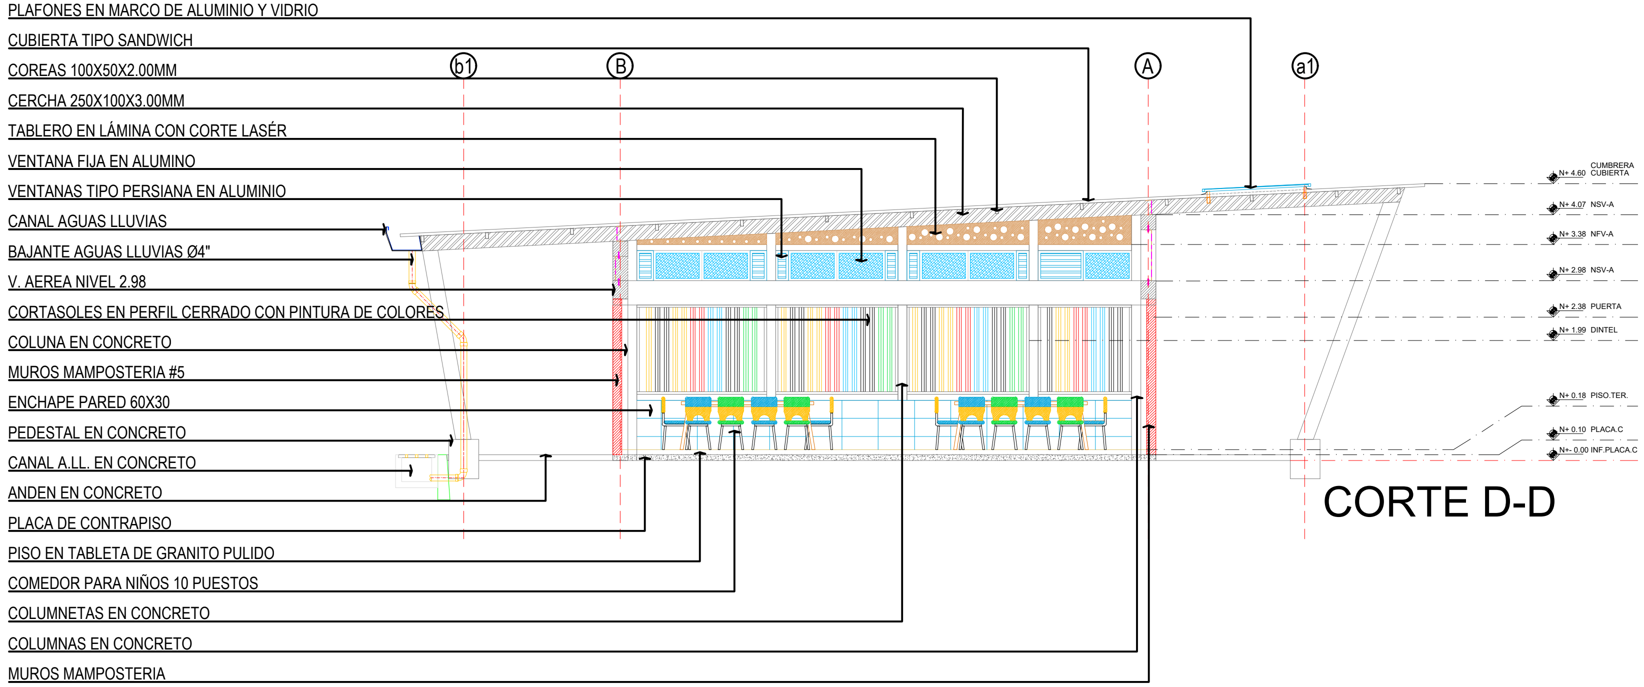

CORTE D-D

PROYECTO:

REPOSICIÓN Y MEJORAMIENTO
DE LA INFRAESTRUCTURA
FÍSICA DE LA SEDE EDUCATIVA
JUAN MARIA MARCELINO
GILIBERT DE LA I.E.
SANTANDER DEL MUNICIPIO
DE SAN JOSE DEL GUAVIARE

DEPARTAMENTO:

GUAVIARE

MUNICIPIO:

SAN JOSE DEL GUAVIARE

ESTABLECIMIENTO:

I.E. JUAN MARIA MARCELINO

CONTIENE:

COMEDOR Y COCINA
CORTE C-C
CORTE D-D

V°B°:

SECRETARIA DE EDUCACIÓN.
CARMEN SOFIA LIZ LASSO

FECHA:

MAYO DE 2026

CÓDIGO:

000000000000000000000000000

ESCALA:	PLANO:
1: 50	ARQUITECTÓNICO 16 DE 21

DISEÑO:

DIEGO HARVEY BELTRAN FRANCO
ARQUITECTO
MP: A25182003-79843860

NORTE:

CUBIERTA TIPO SANDWICH
COREAS 100X50X2.00MM
CERCHA 250X100X3.00MM
TABLERO EN LÁMINA CON CORTE LASÉR
V. AEREA NIVEL 3.63
CORTASOLES EN PERFIL CERRADO CON PINTURA DE COLORES
PUERTA EN ALUMNIO (ACCESO COMEDOR)
VENTANA TIPO CORTINA EN ALUMINIO
V. AEREA NIVEL 2.98
PUERTA Y VENTANA FIJA EN ALUMINIO
PUERTA EN ALUMINIO
GABINETE APARA QUIMICOS EN ACERO INOX.
MESA EN ACERO INOXIDABLE 2 POCETAS
POCETA LAVA CANECAS
ENCHAPE PARED 60X30
CARCAMO EN ACERO INOXIDABLE
PLACA DE CONTRAPISO
POYO EN CONCRETO
PISO EN TABLETA DE GRANITO PULIDO

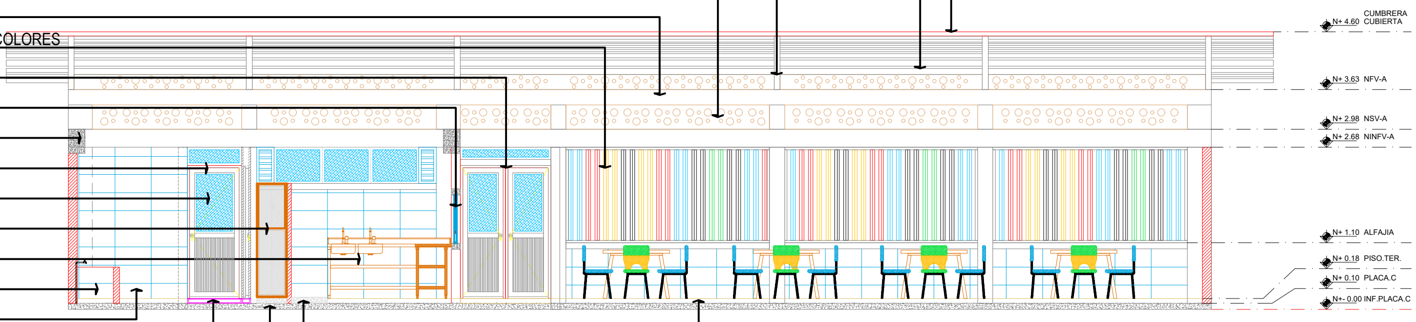

CORTE E-E

CUBIERTA TIPO SANDWICH
COREAS 100X50X2.00MM
CERCHA 250X100X3.00MM
TABLERO EN LÁMINA CON CORTE LASÉR
V. AEREA NIVEL 3.63
CORTASOLES EN PERFIL CERRADO CON PINTURA DE COLORES
PUERTA EN ALUMNIO (ACCESO COMEDOR)
DUCTO EXTRACTOR DE CAMPANA EN ACERO INOX.
V. AEREA NIVEL 2.98
VENTANA EN TUBOS DE Ø2" Y MALLA
ENCHAPE PARED 60X30
VENTANA TIPO CORTINA EN ALUMINIO
MESA EN ACERO INOXIDABLE CON AZAFATES
PUERTA CORREDIZA EN TUBOS DE Ø2" Y MALLA
PLACA DE CONTRAPISO
ESTUFA BAJA Y ESTUFA DE 3 PUESTOS
CARCAMO EN ACERO INOXIDABLE
PUERTA EN ALUMINIO
PISO EN TABLETA DE GRANITO PULIDO

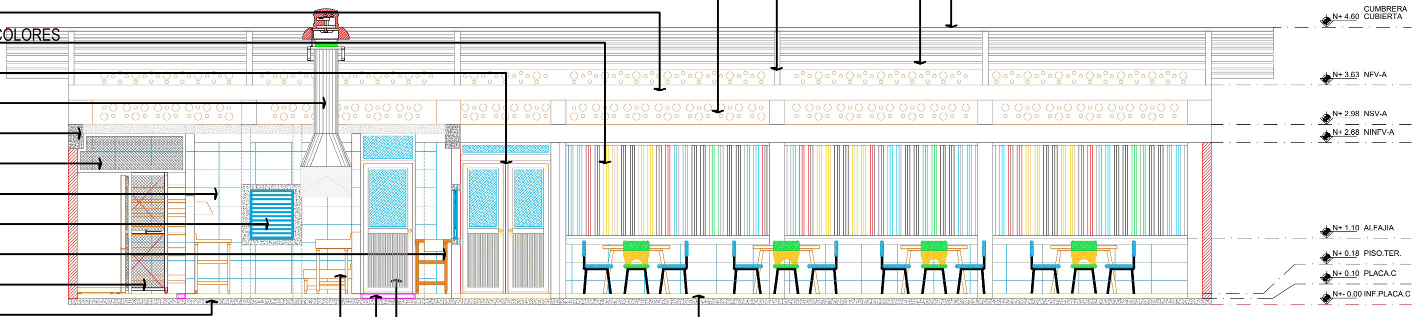

CORTE F-F

PROYECTO:

REPOSICIÓN Y MEJORAMIENTO
DE LA INFRAESTRUCTURA
FÍSICA DE LA SEDE EDUCATIVA
JUAN MARIA MARCELINO
GILIBERT DE LA I.E.
SANTANDER DEL MUNICIPIO
DE SAN JOSE DEL GUAVIARE

DEPARTAMENTO:

GUAVIARE

MUNICIPIO:
SAN JOSE DEL GUAVIARE

ESTABLECIMIENTO:
I.E. JUAN MARIA MARCELINO

CONTIENE:
COMEDOR Y COCINA
CORTE E-E
CORTE F-F

V°B°:

SECRETARIA DE EDUCACIÓN.
CARMEN SOFIA LIZ LASSO

FECHA:
MAYO DE 2026

CÓDIGO:
000000000000000000000000000

ESCALA:
1: 50

PLANO:
ARQUITECTÓNICO
17 DE 21

DISEÑO:

DF
Diego Franco
ARQUITECTO

DIEGO HARVEY BELTRAN FRANCO
ARQUITECTO
MP: A25182003 79843860

NORTE:

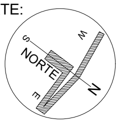

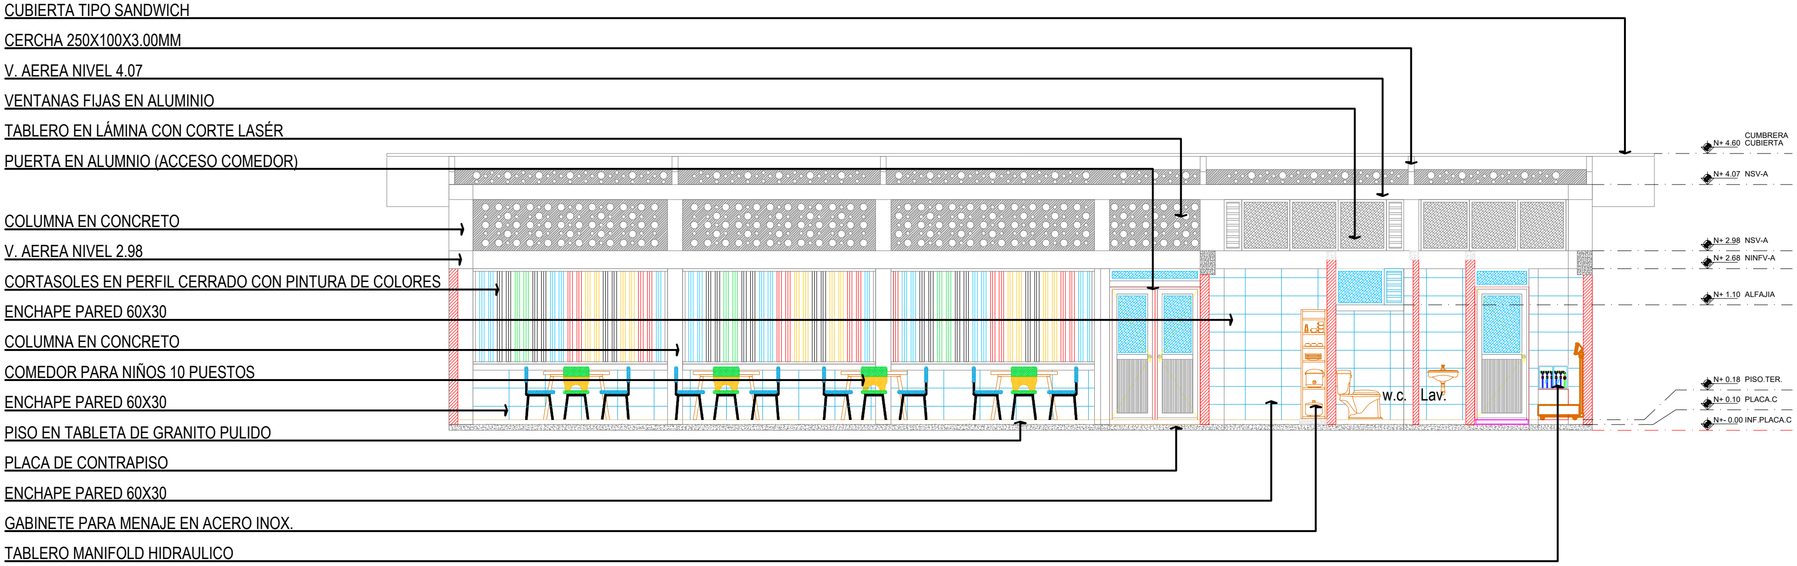

CORTE G-G

PROYECTO:

REPOSICIÓN Y MEJORAMIENTO
DE LA INFRAESTRUCTURA
FÍSICA DE LA SEDE EDUCATIVA
JUAN MARIA MARCELINO
GILIBERT DE LA I.E.
SANTANDER DEL MUNICIPIO
DE SAN JOSE DEL GUAVIARE

DEPARTAMENTO:

GUAVIARE

MUNICIPIO:

SAN JOSE DEL GUAVIARE

ESTABLECIMIENTO:

I.E. JUAN MARIA MARCELINO

CONTIENE:

COMEDOR Y COCINA
CORTE G-G

V°B°:

SECRETARIA DE EDUCACIÓN.
CARMEN SOFIA LIZ LASSO

FECHA:

MAYO DE 2026

CÓDIGO:

0000000000000000000000000

ESCALA:
1: 50

PLANO:
ARQUITECTÓNICO
18 DE 21

DISEÑO:

DF
Diego Franco
ARQUITECTO

DIEGO HARVEY BELTRAN FRANCO
ARQUITECTO
MP: A25182003-79843860

NORTE:

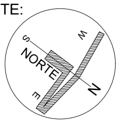

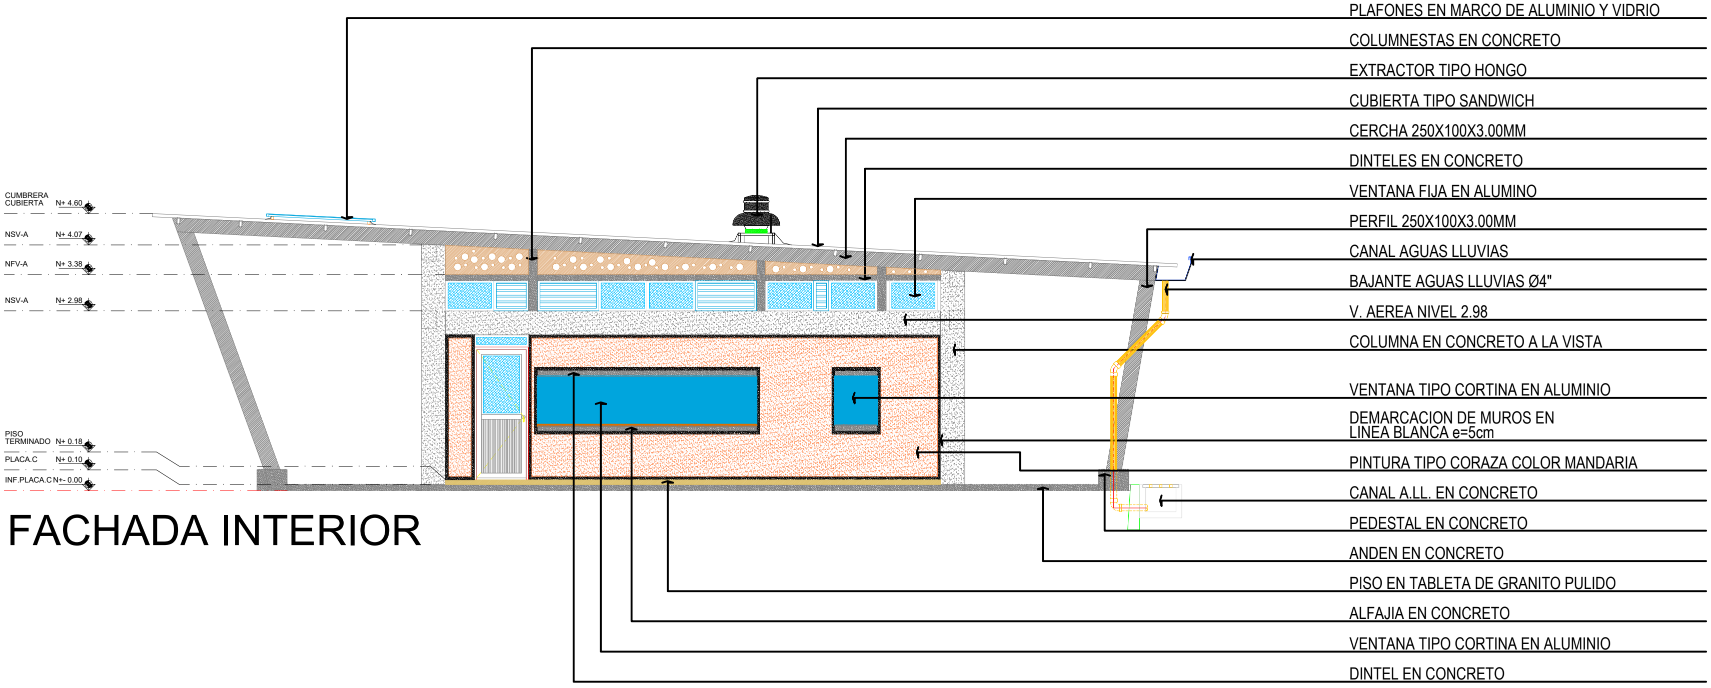

FACHADA INTERIOR

GUAVIARE

PROYECTO:

REPOSICIÓN Y MEJORAMIENTO
DE LA INFRAESTRUCTURA
FÍSICA DE LA SEDE EDUCATIVA
JUAN MARIA MARCELINO
GILIBERT DE LA I.E.
SANTANDER DEL MUNICIPIO
DE SAN JOSE DEL GUAVIARE

DEPARTAMENTO:

GUAVIARE

MUNICIPIO:

SAN JOSE DEL GUAVIARE

ESTABLECIMIENTO:

I.E. JUAN MARIA MARCELINO

CONTIENE:

COMEDOR Y COCINA
FACHADA INTERIOR

V°B°:

SECRETARIA DE EDUCACIÓN.
CARMEN SOFIA LIZ LASSO

FECHA:

MAYO DE 2026

CÓDIGO:

000000000000000000000000000

ESCALA:	PLANO:
1: 50	ARQUITECTÓNICO 20 DE 21

DISEÑO:

DF
Diego Franco
ARQUITECTO

DIEGO HARVEY BELTRAN FRANCO
ARQUITECTO
MP: A25182003-79843860

NORTE:

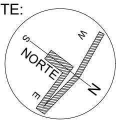

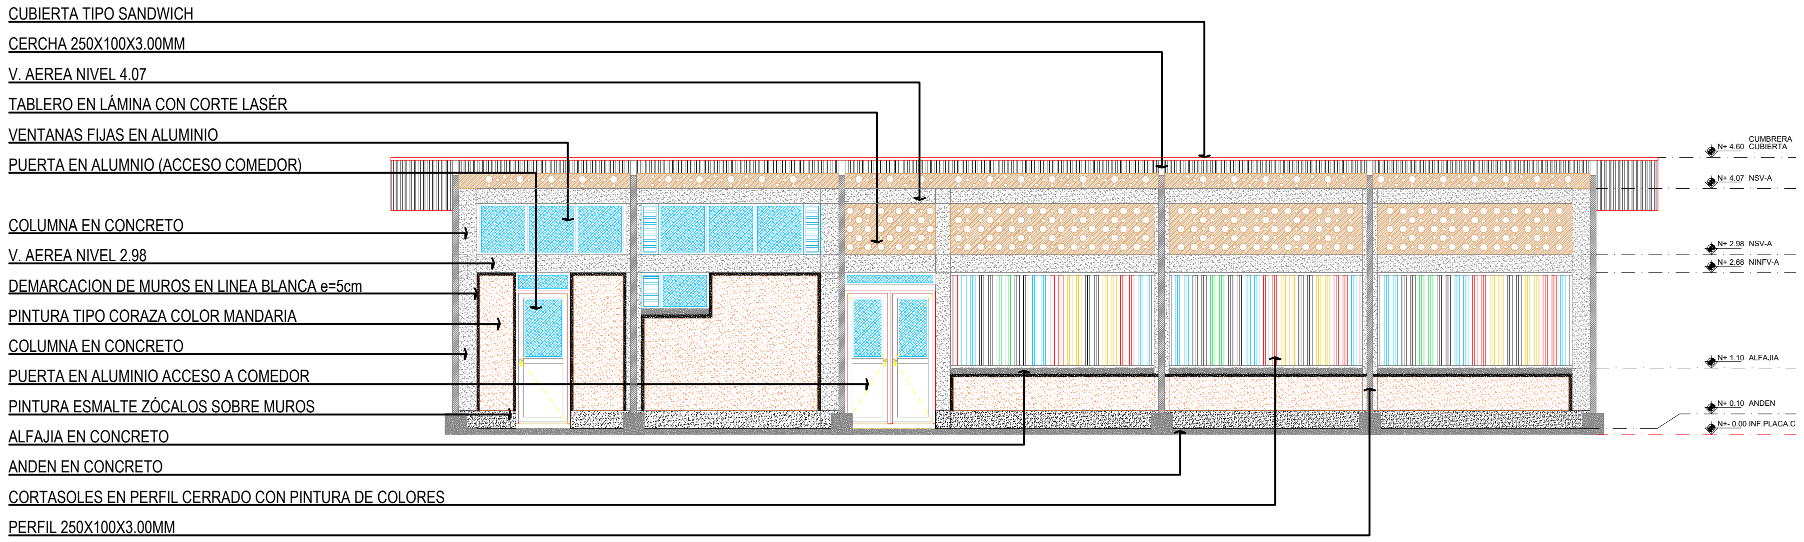
CUBIERTA TIPO SANDWICH
CERCHA 250X100X3.00MM
V. AEREA NIVEL 4.07
TABLERO EN LÁMINA CON CORTE LASÉR
VENTANAS FIJAS EN ALUMINIO
PUERTA EN ALUMNIO (ACCESO COMEDOR)
COLUMNA EN CONCRETO
V. AEREA NIVEL 2.98
DEMARCACION DE MUROS EN LINEA BLANCA e=5cm
PINTURA TIPO CORAZA COLOR MANDARIA
COLUMNA EN CONCRETO
PUERTA EN ALUMINIO ACCESO A COMEDOR
PINTURA ESMALTE ZÓCALOS SOBRE MUROS
ALFAJIA EN CONCRETO
ANDEN EN CONCRETO
CORTASOLES EN PERFIL CERRADO CON PINTURA DE COLORES
PERFIL 250X100X3.00MM
CUMBRERA
N+ 4.60 CUBIERTA
N+ 4.07 NSV-A
N+ 2.98 NSV-A
N+ 2.68 NINFV-A
N+ 1.10 ALFAJIA
N+ 0.10 ANDEN
N+- 0.00 INF.PLACA.C

FACHADA FRONTAL 01

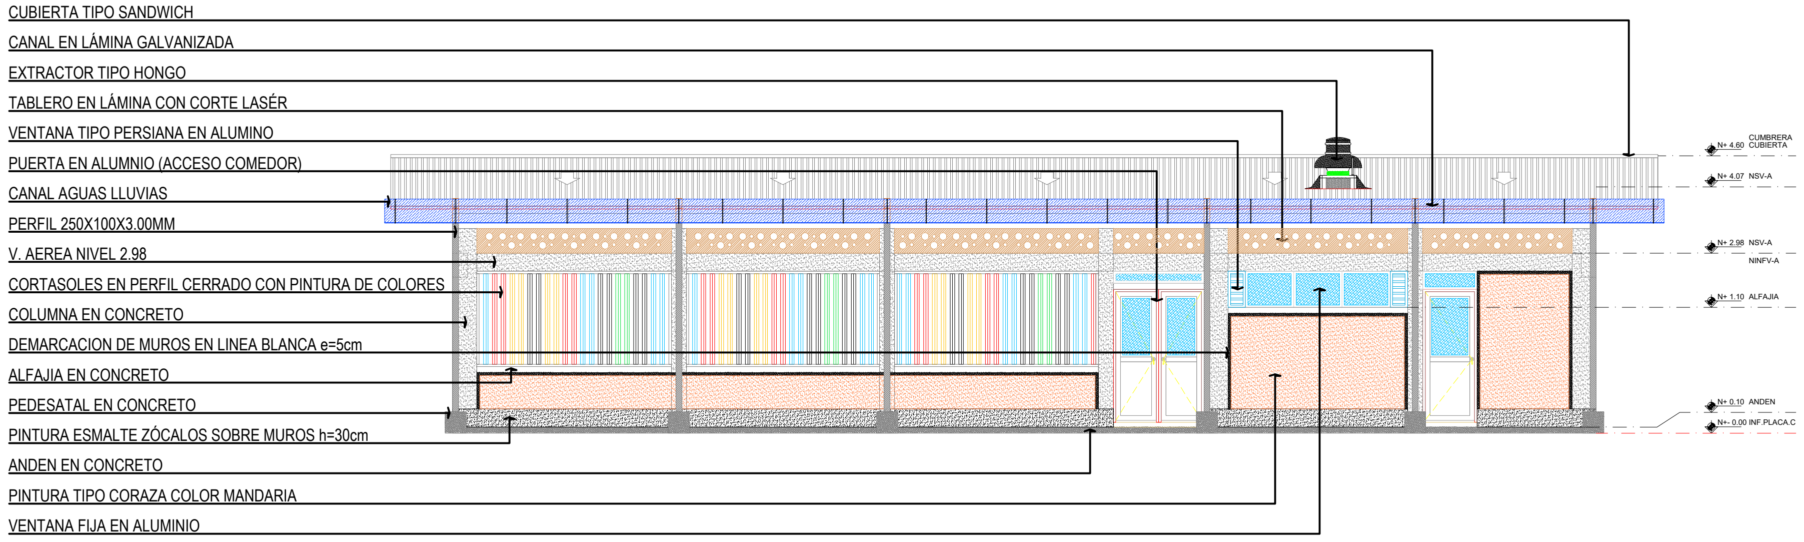

FACHADA FRONTAL 02

PROYECTO:

REPOSICIÓN Y MEJORAMIENTO
DE LA INFRAESTRUCTURA
FÍSICA DE LA SEDE EDUCATIVA
JUAN MARIA MARCELINO
GILIBERT DE LA I.E.
SANTANDER DEL MUNICIPIO
DE SAN JOSE DEL GUAVIARE

DEPARTAMENTO:

GUAVIARE

MUNICIPIO:

SAN JOSE DEL GUAVIARE

ESTABLECIMIENTO:

I.E. JUAN MARIA MARCELINO

CONTIENE:

COMEDOR Y COCINA
FACHADA FRONTAL 01
FACHADA FRONTAL 02

V°B°:

SECRETARIA DE EDUCACIÓN.
CARMEN SOFIA LIZ LASSO

FECHA:

MAYO DE 2026

CÓDIGO:

000000000000000000000000000

ESCALA:
1: 50

PLANO:
ARQUITECTÓNICO
21 DE 21

DISEÑO:

DF
Diego Franco
ARQUITECTO

DIEGO HARVEY BELTRAN FRANCO
ARQUITECTO
MP: A25182003-79843860

NORTE: