



DETALLE DE COLUMNA
CONCRETO DE 3000PSI
4Ø3/8"DE 7.5mm y aros de
1/4"lgt Cada 0.20 mt

DETALLE DE COLUMNA
CONFINAMIENTO MUROS

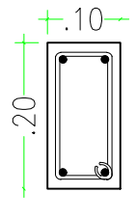

VIGA AEREA
CONCRETO DE 3000PSI
4Ø3/8"DE 7.5mm y aros de
1/4"milimetrica Cada 0.20 mt


DETALLE VIGA SOBRE
MUROS HORIZONTALES

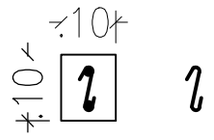


Ø1/4" MILIMETRICA
CADA 0.20 MTS

VIGA CINTA
S=0.10x0.10Mts
2Ø3/8"DE 7.5mm


DETALLE DE VIGA CINTA

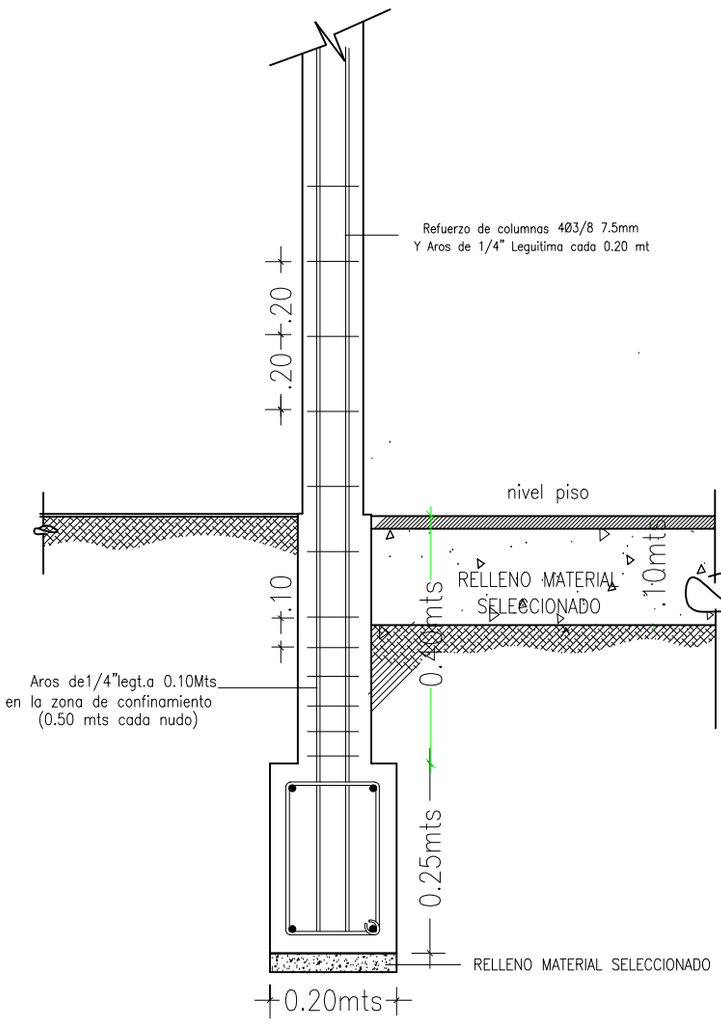


DETALLE DE COLUMNA Y CIMENTACION

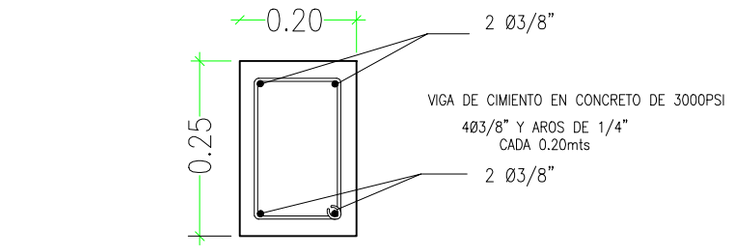


DETALLE VIGA DE CIMIENTO
S=0.20x0.25 mts

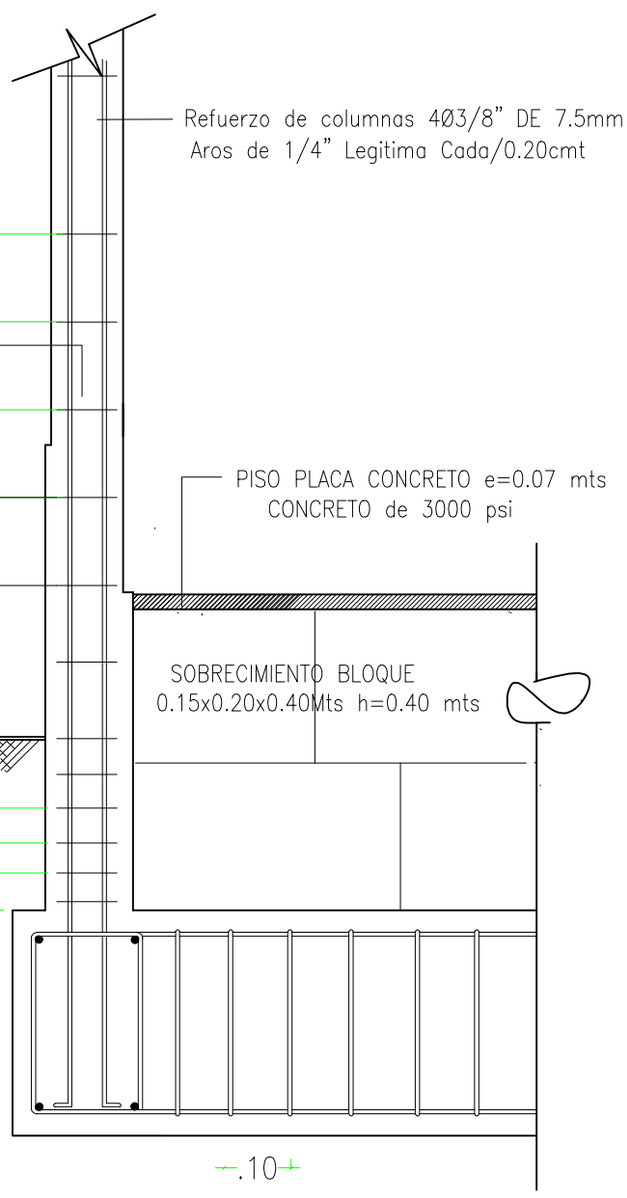

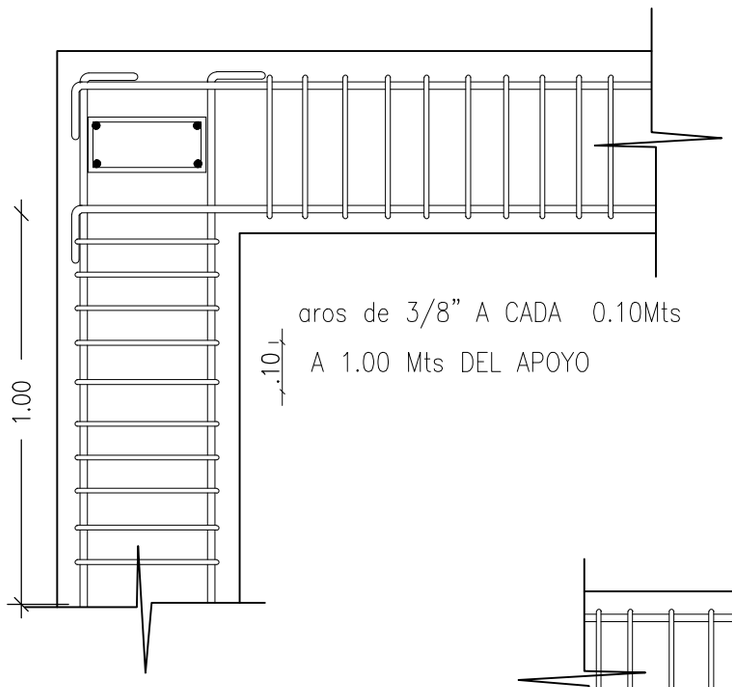

LOS AROS EN COLUMNA VAN
A UNA DISTANCIA DE 0.10Mt A PARTIR
DE LOS NUDOS HASTA UNA DISTANCIA DE 0.50 Mts
(ZONA DE CONFINAMIENTO) Y EN EL RESTO DE LA
LONGITUD A 0.20 MTS
LOS AROS DE LAS VIGAS VAN 0.10 Mts
APARTIR DE LOS APOYOS HASTA 1Mts DE ESTOS.
Y A CADA 0.20Mts EN EL CENTRO
VIGA DE CIMENTACION EN CONCRETO DE
4 Ø3/8" CORRIDA Y AROS 1/4"
C 0.10MTS A 1.00Mts DE APOYO A CADA
0.20Mts EN EL CENTRO

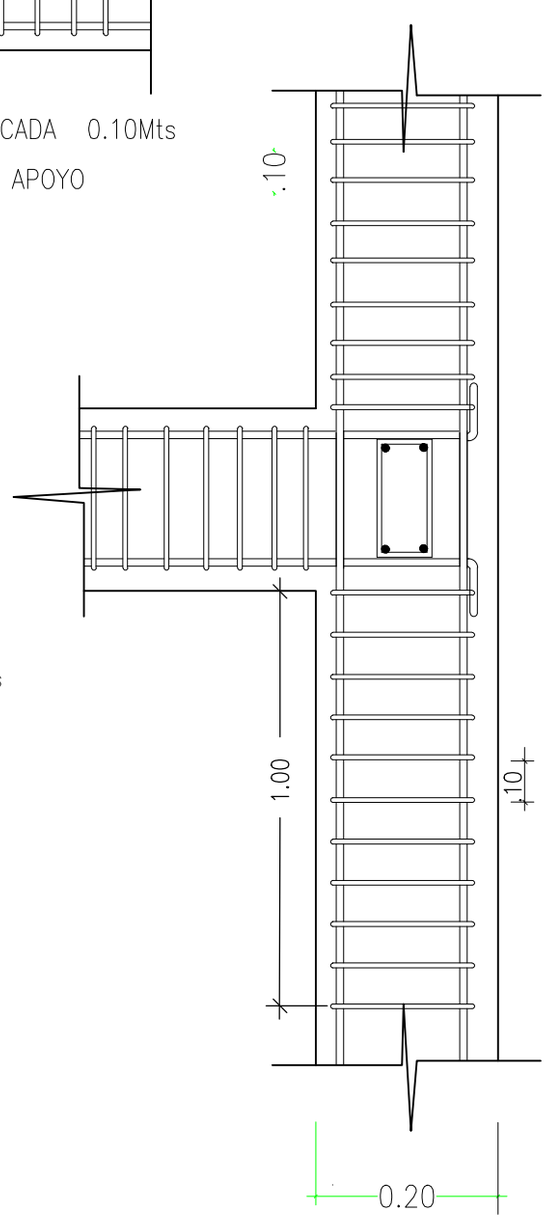

DETALLES ESTRUCTURALES
Sin Escala

VIVIENDA INTERÉS SOCIAL URBANA

MUNICIPIO DE LOS CÓRDOBAS

Vo.Bo.:

SECRETARIA DE PLANEACION MUNICIPAL

PROYECTO:
CONSTRUCCIÓN DE VIVIENDA INTERÉS SOCIAL URBANA EN EL MUNICIPIO DE LOS CÓRDOBAS, CÓRDOBA

CONTIENE:
DETALLES ESTRUCTURALES

ESCALA:
1:50

ARQUITECTA:
KATHERINE NARVÁEZ

PLANCHA:
8