



PLANO ELÉCTRICO DE LUCES
Escala: 1:25






PLANO ELÉCTRICO DE VENTILADORES Y AIRE ACONDICIONADO
Escala: 1:25

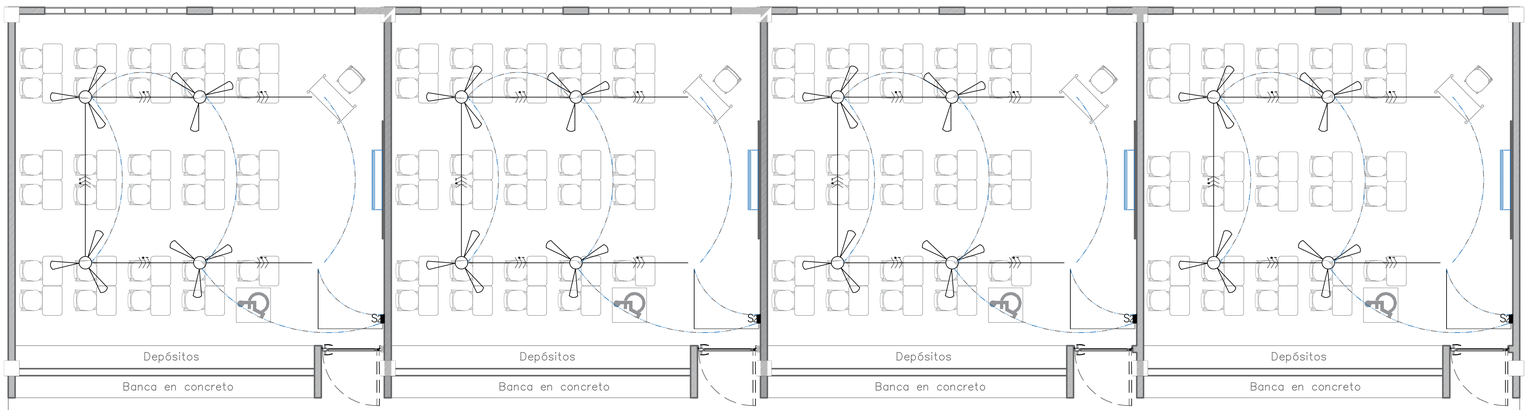


PLANO ELÉCTRICO DE TOMA-CORRIENTE 120V-220V
Escala: 1:25

ALIMENTADOR VIENE DE TABLERO DE SALA DE SISTEMA
2F#8+1N#8+1T#8
TUBO PVC 1"

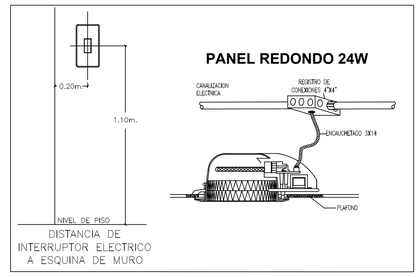

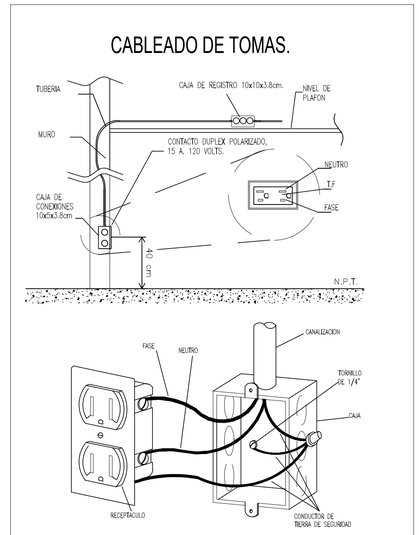
## CONVENCIONES

| | |
|---|---|
| S1 | INTERRUPTOR SENCILLO |
| S2 | INTERRUPTOR DOBLE |
| SC1 | INTERRUPTOR SENCILLO CONMUTAB |
| S3 | INTERRUPTOR TRIPLE |
| | LUMINARIA HERMETICA LED 2X18 |
| | INDICA TUBERÍA POR TECHO |
| | INDICA # FASES TIERRA Y NEUTRO |
| 24W | PANEL LED 24W |
| | TOMACORRIENTE 120V 15A |
| GFCI | TOMACORRIENTE GFCI 120V 20A |
| | INDICA TUBERÍA POR PISO O EMPOT |
| | TABLERO DE DISTRIBUCION |
| | SALIDA DE VENTILADOR |
| | AIRE ACONDICIONADO |

República de Colombia
Departamento de Córdoba
**Municipio de Ciénaga de Oro**

ALEJANDRO MEJÍA CASTAÑO
ALCALDE

NOMBRE DEL PROYECTO:

CONSTRUCCIÓN DE LA PRIMERA FASE DE LA INSTITUCIÓN EDUCATIVA LOS MIMBRES, SEDE PRIMARIA, CORREGIMIENTO DE LOS MIMBRES, EN EL MUNICIPIO DE CIÉNAGA DE ORO, DEPARTAMENTO DE CÓRDOBA.

REVISO Y APROBÓ:

DAVID A. GONZÁLEZ PUENTE
SECRETARIA DE PLANEACIÓN

Ing. ADALBERTO SOTOMAYOR RUIZ
SECRETARIO DE OBRAS PUBLICAS

EQUIPO DE PROFESIONALES:

DISEÑO ARQUITECTONICO:
Arq. Diover luis Salcedo Verbel

DISEÑO ESTRUCTURAL:
Ing. Elkin Hernandez Arcila

DISEÑO ELÉCTRICO:
Ing. Daniel Martinez

DISEÑO HIDROSANITARIO:
Ing. Guelmin Narvaez

LEV. TOPOGRÁFICO:
Carlos Pacheco Berrocal

DIGITALIZACIÓN Y ANIMACIÓN 3D:
Arq. Diover luis Salcedo Verbel

CONTIENE:

PLANOS ELECTRICOS

OBSERVACIONES:

| Nº | FECHA MODIFIC | RESUMEN DE CAMBIOS |
|---|---|---|
| | | |

LOCALIZACIÓN DEPARTAMENTAL:
DEPARTAMENTO DEL CORDOBA



LOCALIZACIÓN MUNICIPAL:
MUNICIPIO DE CIENAGA DE ORO



| ESCALA: | FECHA: |
|---|---|
| 1 : 75 | AGOSTO DE 2026 |

DIGITALIZACIÓN E IMPRESIÓN
ALCALDIA DE CIENAGA DE ORO

| TIPO | PLANO | DE |
|---|---|---|
| E | 05 | 07 |