
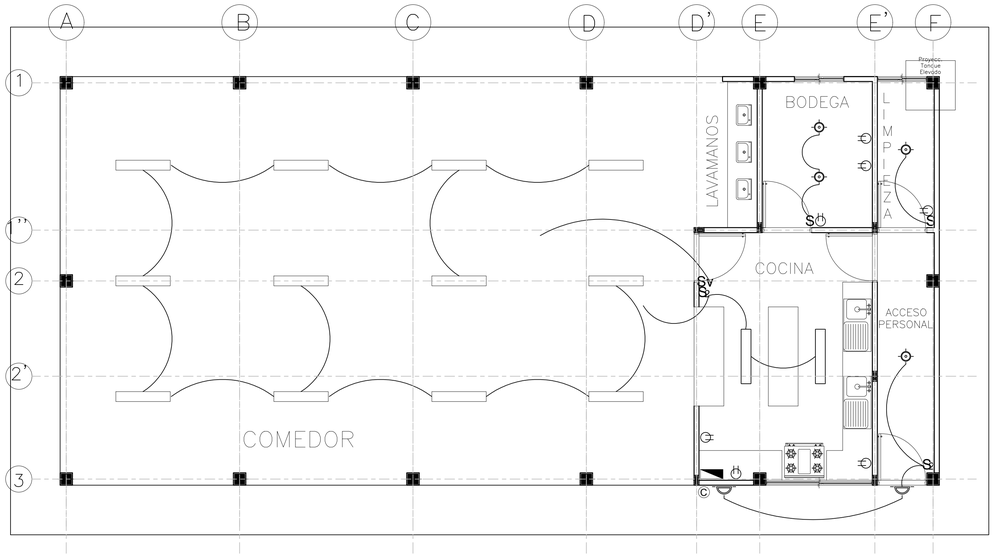


PLANTA INSTALACIONES ELECTRICA - LUCES Y TOMAS


Escala: 1:50

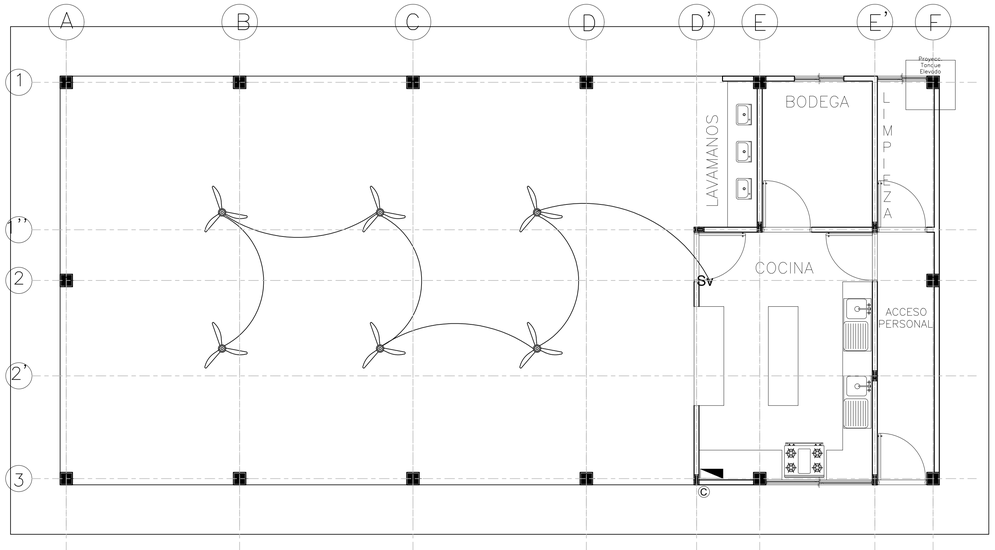

PLANTA INSTALACIONES ELECTRICA - VENTILADORES

Escala: 1:50

DISTANCIAS DE TRABAJO

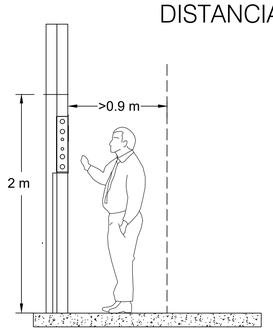

NOTA:


1-PARA INSTALAR TABLEROS SE REGUIERE UN MURO DOBLE O MURO CON UN ANCHO DE 20 Cm.

2-LA SALIDA DE CABLE SERA POR LA PARTE INFERIOR O SUPERIOR, Y DEBERA SER SELLADA PARA, GARANTIZAR LA HERMITICIDAD DE ESTOS.


3-SE GARANTIZAN LAS DISTANCIAS DE MANIOBRAS PARA EL MANTENIMIENTO DE LOS EQUIPOS Y PLANTA ELECTRICA.


4-SE INSTALARAN TODAS LAS SEÑALES REFERENTES A SEGURIDAD Y RIESGO ELECTRICO COMO SE ESTIPULA EN EL RETIE.

MONTAJE DE TOMAS.

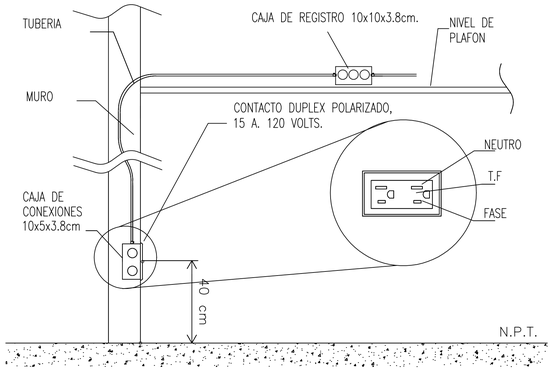


ALTURA DE APARATOS ELECTRICOS

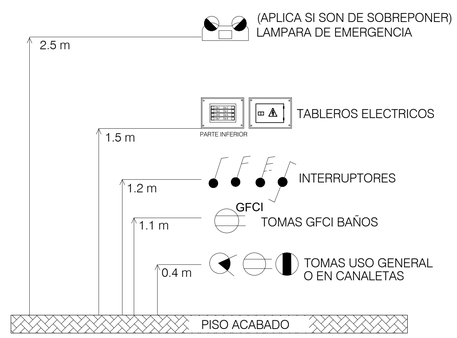

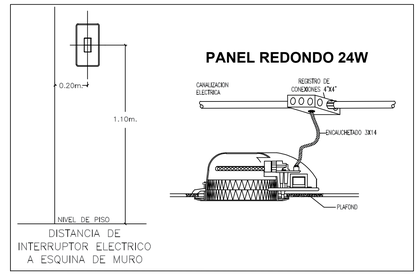

CABLEADO DE TOMAS.

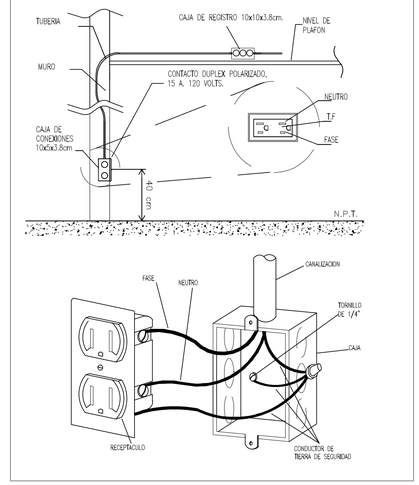

CONVENCIONES

S1	INTERRUPTOR SENCILLO
S2	INTERRUPTOR DOBLE
Sc1	INTERRUPTOR SENCILLO CONMUTAB
S3	INTERRUPTOR TRIPLE
	LUMINARIA HERMETICA LED 2X18
	INDICA TUBERÍA POR TECHO
	INDICA # FASES TIERRA Y NEUTRO
24W	PANEL LED 24W
	TOMACORRIENTE 120V 15A
GFCI	TOMACORRIENTE GFCI 120V 20A
	INDICA TUBERÍA POR PISO O EMPOT
	TABLERO DE DISTRIBUCION
	SALIDA DE VENTILADOR

República de Colombia
Departamento de Córdoba
Municipio de Ciénaga de Oro

ALEJANDRO MEJÍA CASTAÑO
ALCALDE

NOMBRE DEL PROYECTO:

CONSTRUCCIÓN DE LA PRIMERA FASE DE LA INSTITUCIÓN EDUCATIVA LOS MIMBRES, SEDE PRIMARIA, CORREGIMIENTO DE LOS MIMBRES, EN EL MUNICIPIO DE CIÉNAGA DE ORO, DEPARTAMENTO DE CÓRDOBA.

REVISO Y APROBÓ:

DAVID A. GONZÁLEZ PUENTE
SECRETARIA DE PLANEACIÓN

Ing. ADALBERTO SOTOMAYOR RUIZ
SECRETARIO DE OBRAS PUBLICAS

EQUIPO DE PROFESIONALES:

DISEÑO ARQUITECTONICO:
Arq. Diover luis Salcedo Verbel

DISEÑO ESTRUCTURAL:
Ing. Elkin Hernandez Arcila

DISEÑO ELÉCTRICO:
Ing. Daniel Martinez

DISEÑO HIDROSANITARIO:
Ing. Guelmin Narvaez

LEV. TOPOGRÁFICO:
Carlos Pacheco Berrocal

DIGITALIZACIÓN Y ANIMACIÓN 3D:
Arq. Diover luis Salcedo Verbel

CONTIENE:

PLANOS HIDROSANITARIOS
PLANTA ELECTRICA

OBSERVACIONES:

Nº	FECHA	MODIFIC	RESUMEN DE CAMBIOS

LOCALIZACIÓN DEPARTAMENTAL:
DEPARTAMENTO DEL CORDOBA



LOCALIZACIÓN MUNICIPAL:
MUNICIPIO DE CIENAGA DE ORO



ESCALA:	FECHA:
1 : 75	AGOSTO DE 2026

DIGITALIZACIÓN E IMPRESIÓN
ALCALDIA DE CIENAGA DE ORO

TIPO	PLANO	DE
H	05	08