
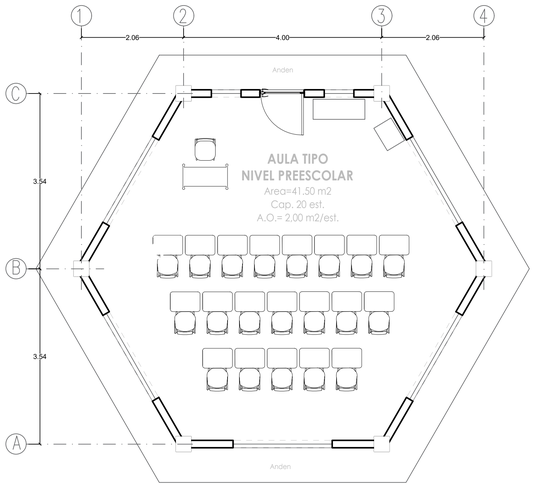


PLANTA ARQUITECTONICA

ESCALA: 1:50

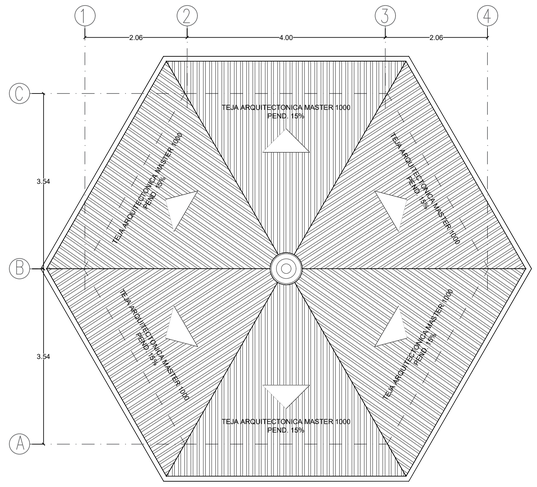


PLANTA DE CUBIERTA

ESCALA: 1:50




FACHADA FRONTAL

ESCALA: 1:50

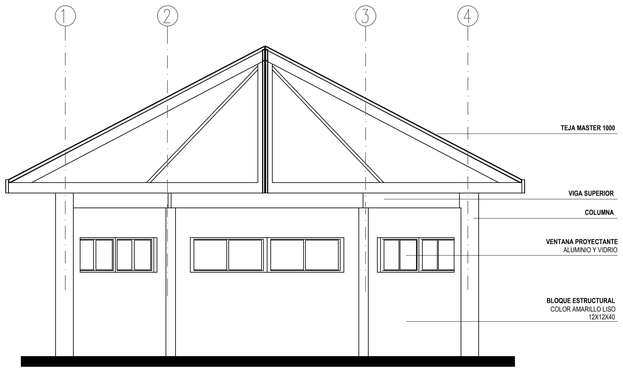


CORTE B-B"

ESCALA: 1:50

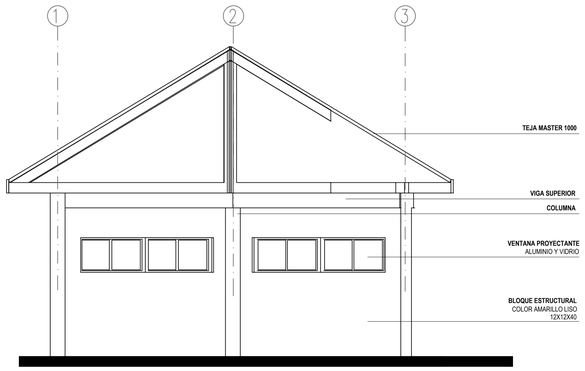

CORTE A-A"

ESCALA: 1:50

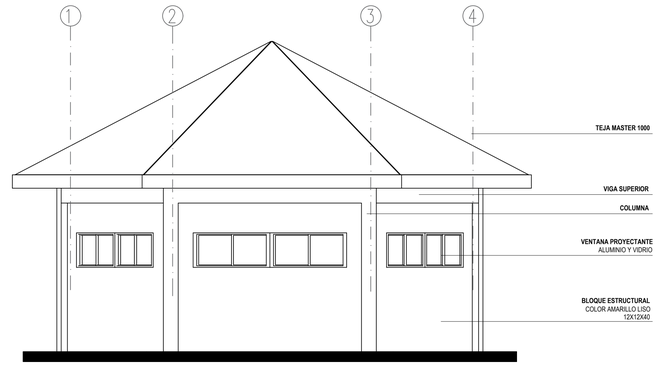

FACHADA POSTERIOR

ESCALA: 1:50

República de Colombia
Departamento de Córdoba
Municipio de Ciénaga de Oro

ALEJANDRO MEJÍA CASTAÑO
ALCALDE

NOMBRE DEL PROYECTO:

CONSTRUCCIÓN DE LA PRIMERA FASE DE LA INSTITUCIÓN EDUCATIVA LOS MIMBRES, SEDE PRIMARIA, CORREGIMIENTO DE LOS MIMBRES, EN EL MUNICIPIO DE CIÉNAGA DE ORO, DEPARTAMENTO DE CÓRDOBA.

REVISO Y APROBÓ:

DAVID A. GONZÁLEZ PUENTE
SECRETARIA DE PLANEACIÓN

Ing. ADALBERTO SOTOMAYOR RUIZ
SECRETARIO DE OBRAS PUBLICAS

EQUIPO DE PROFESIONALES:

DISEÑO ARQUITECTONICO:
Arq. Diover luis Salcedo Verbel

DISEÑO ESTRUCTURAL:
Ing. Elkin Hernandez Arcila

DISEÑO ELÉCTRICO:
Ing. Daniel Martinez

DISEÑO HIDROSANITARIO:
Ing. Guelmin Narvaez

LEV. TOPOGRÁFICO:
Carlos Pacheco Berrocal

DIGITALIZACIÓN Y ANIMACIÓN 3D:
Arq. Diover luis Salcedo Verbel

CONTIENE:

PLANOS ARQUITECTONICOS
FACHADAS

OBSERVACIONES:

No	FECHA MODIFIC	RESUMEN DE CAMBIOS

LOCALIZACIÓN DEPARTAMENTAL:
DEPARTAMENTO DEL CORDOBA



LOCALIZACIÓN MUNICIPAL:
MUNICIPIO DE CIENAGA DE ORO



ESCALA:	FECHA:
1 : 75	AGOSTO DE 2026

DIGITALIZACIÓN E IMPRESIÓN

ALCALDIA DE CIENAGA DE ORO

TIPO	PLANO	DE
A	02	04