


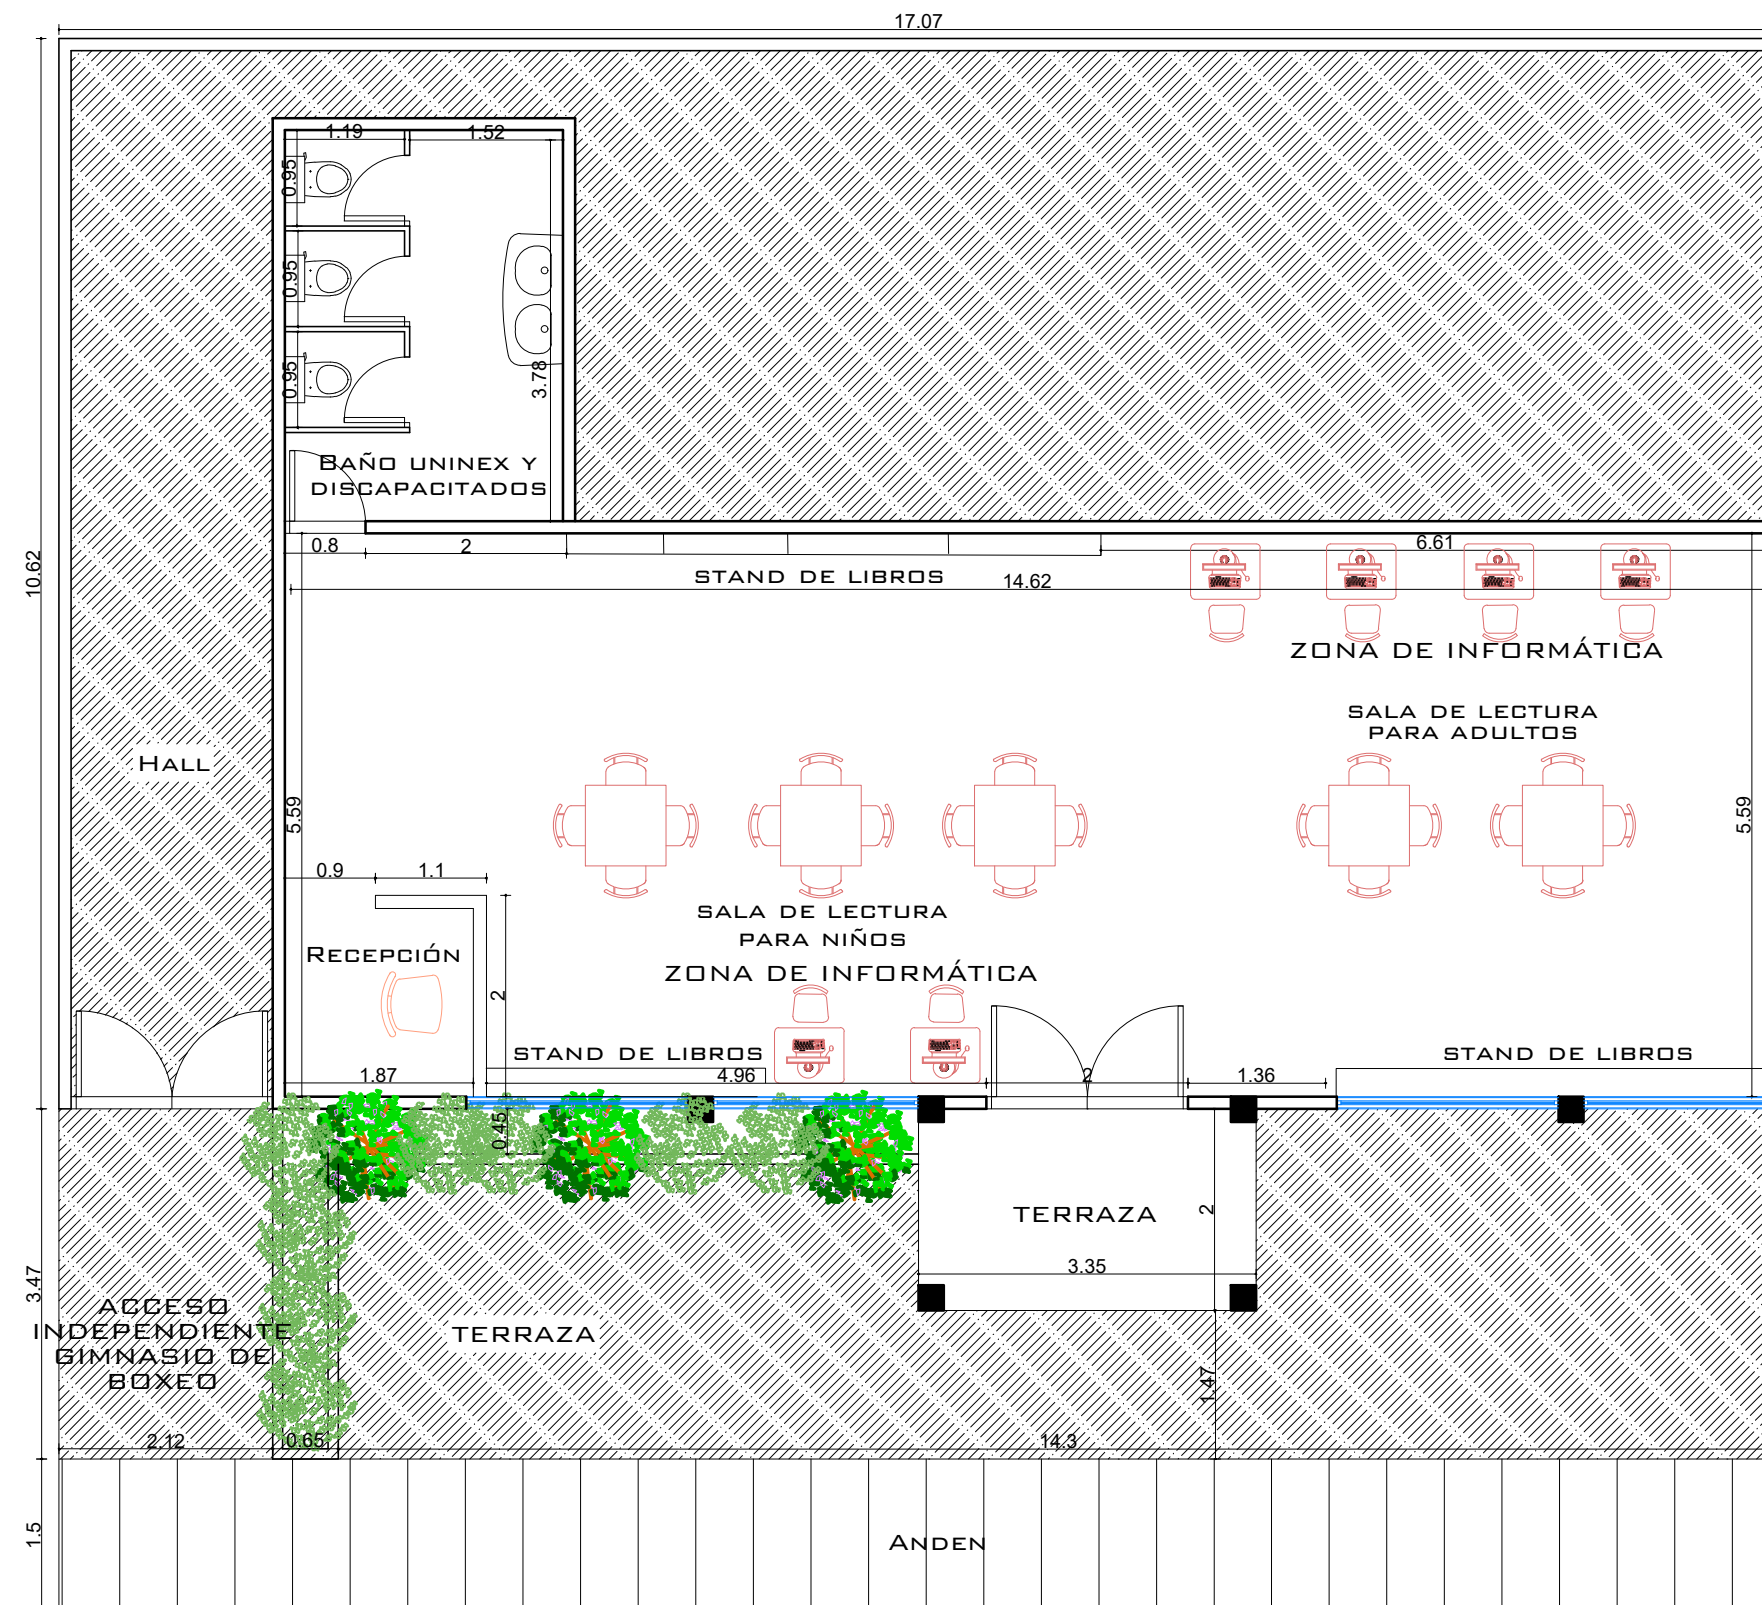

PROYECTO	ADECUACIÓN DE LA INFRAESTRUCTURA FÍSICA DESTINADA AL FUNCIONAMIENTO DE LA BIBLIOTECA MUNICIPAL MANUEL MENDOZA MENDOZA "DEL MUNICIPIO DE CIENAGA DE ORO"		
CONTIENE	PLANTA ARQUITECTÓNICA		
DISEÑO	ARQ. JUAN ARMANDO SAEZ RAMINEZ	M.P A2862020-1068659112	FIRMA: 
ESCALA	1:75	FECHA	AGOSTO/2026
			PLANO 1