


PLANTA SEGUNDO PISO

ESCALA.1:25

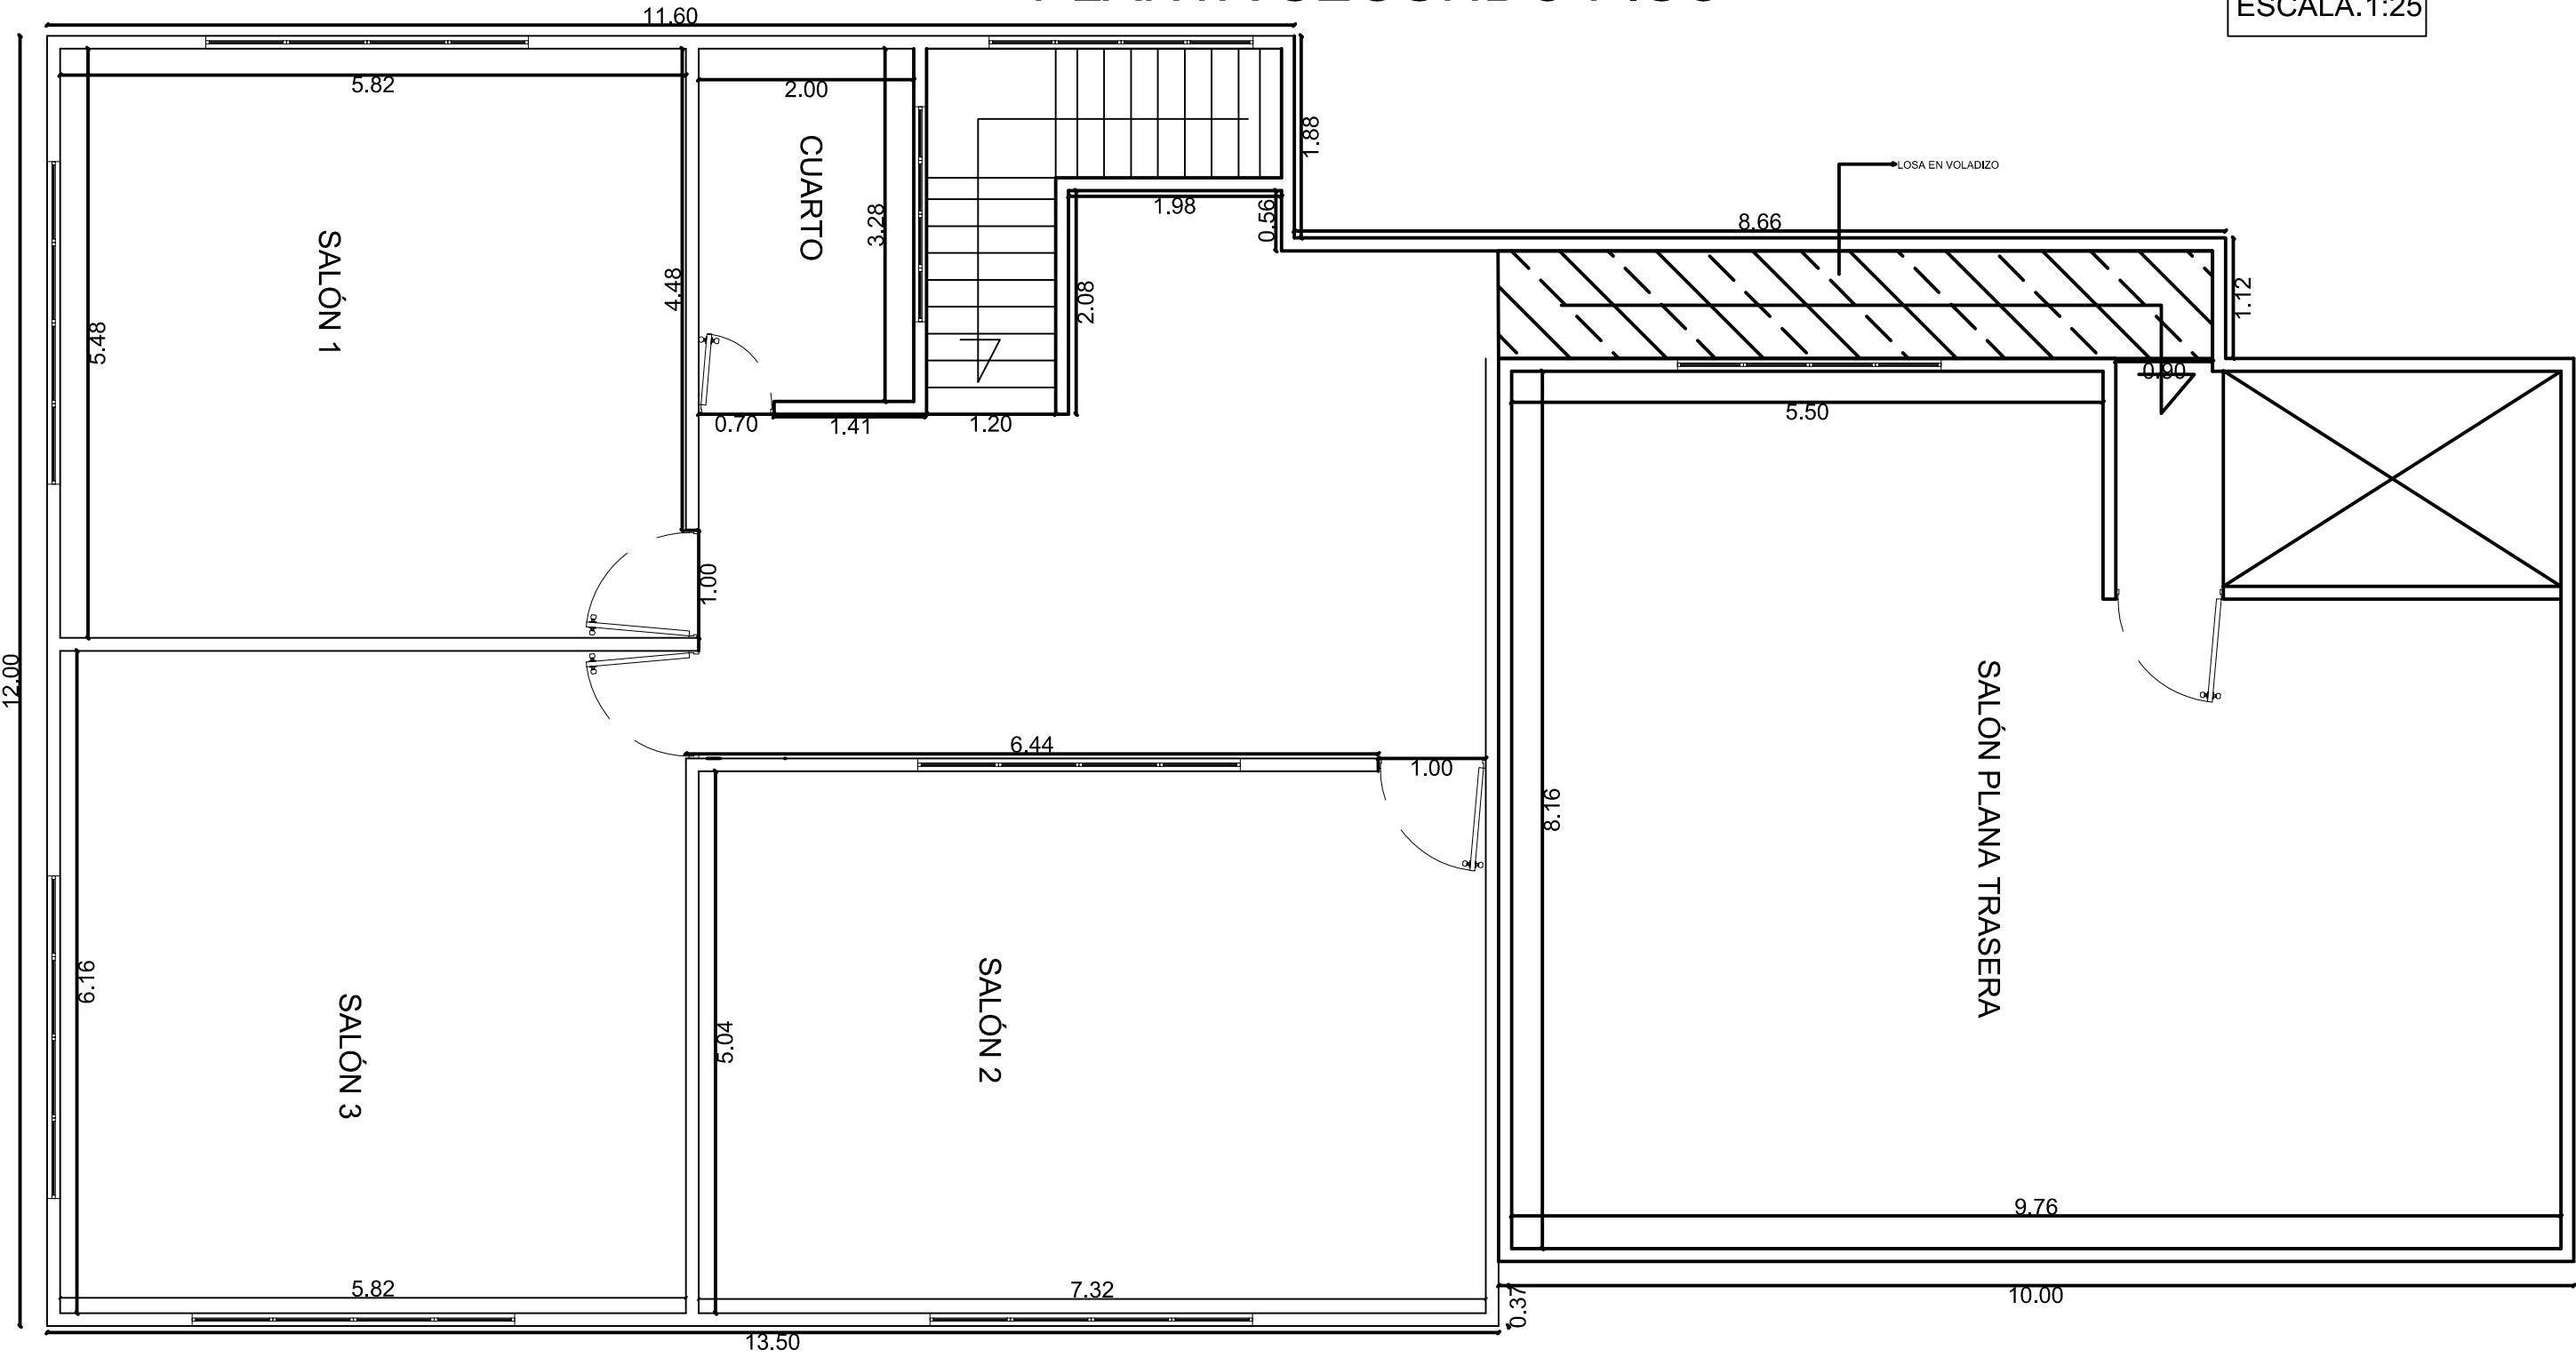

PROPIETARIO: ALCALDÍA MUNICIPAL DE GAMBITA - SANTANDER NIT:800.009.691-7	DIRECCION DEL PROYECTO CORREGIMIENTO LA PALMA GAMBITA-SANTANDER	NOMBRE DEL PROYECTO ADECUACIÓN DE INSTALACIONES EN LA I.E. LA PALMA	CONTENIDO PLANTA SEGUNDO PISO CONEXIÓN TORRE TRASERA	OBSERVACIONES	PROYECTÓ: SECRETARIA DE PLANEACIÓN Y DESARROLLO	APROBÓ: LUIS EMIRO PEDRAZA SALAZAR. ALCALDE MUNICIPAL	FECHA MAYO-2026	PLANO: 1 - 6
							ESCALA INDICADA	