
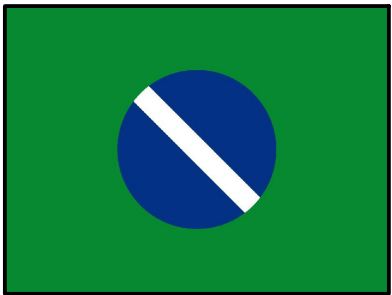
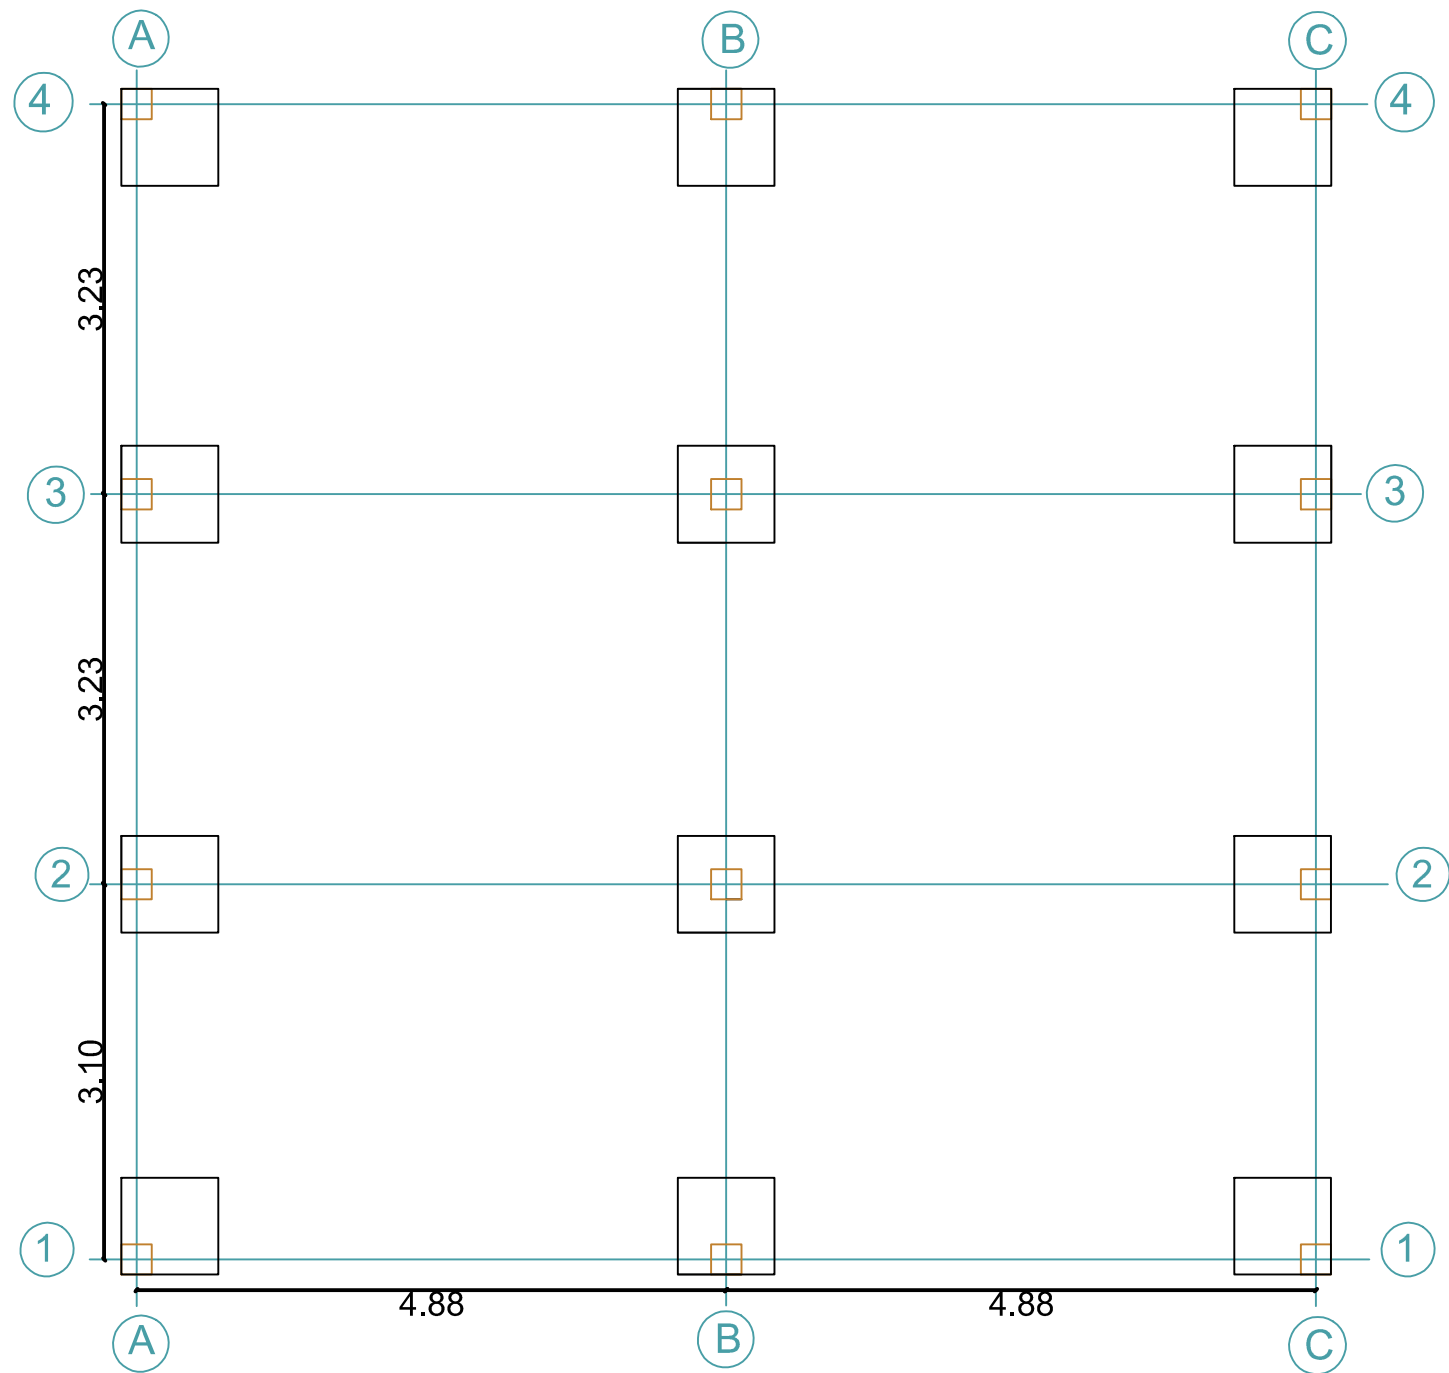


ZAPATAS Y EJES

DETALLE COLUMNA TIPO. SON 12

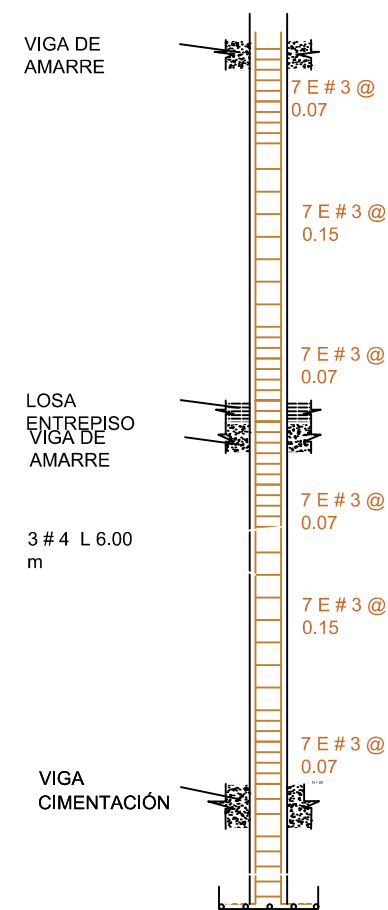

ALCALDÍA MUNICIPAL DE
GAMBITA - SANTANDER

PROYECTO
REMODELACIÓN
COLEGIO LA PALMA

RECOMENDACIONES

CONTENIDO

EJES
ZAPATAS
COLUMNAS

DISEÑO
SECRETARIA DE
PLANEACIÓN

ESCALA
1:25

FECHA
31-03-2026

PLANO 2-6