


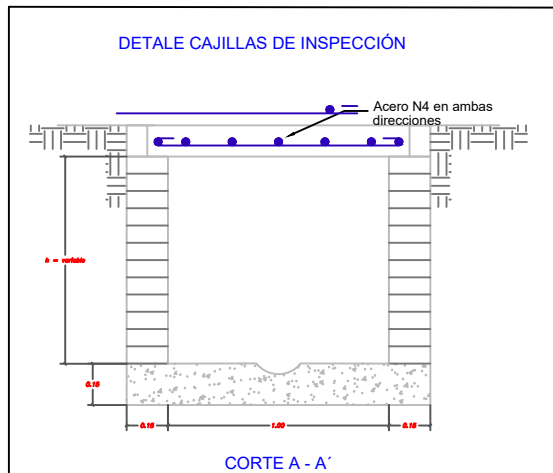
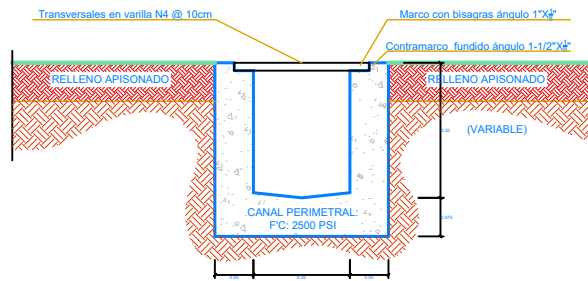
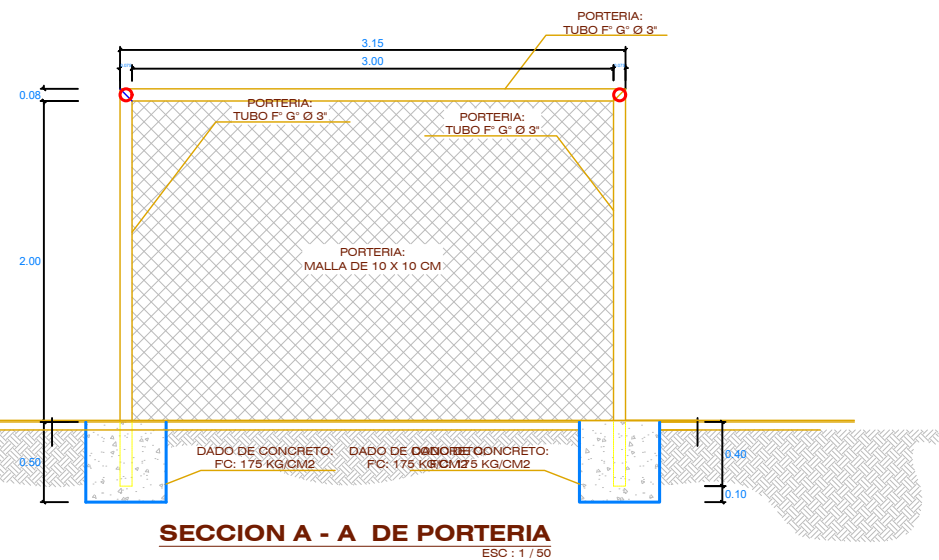
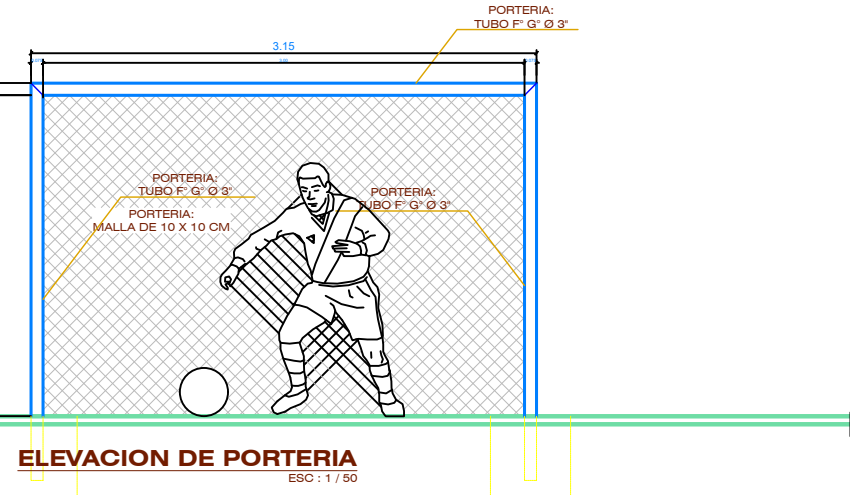
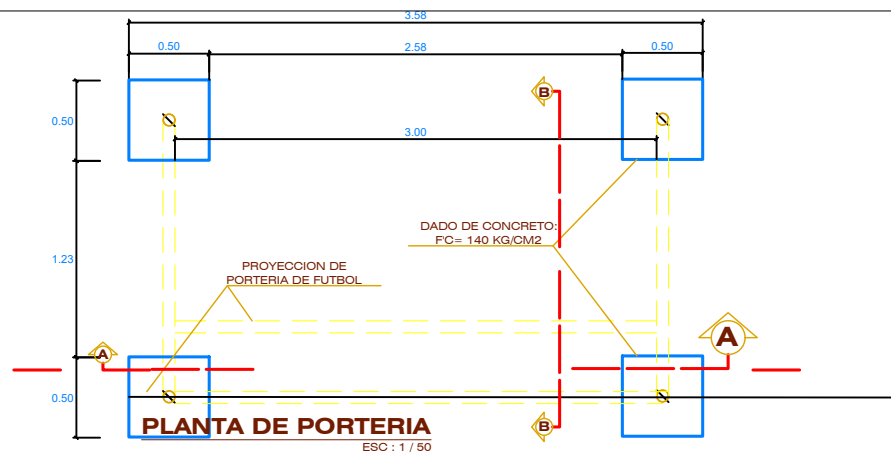


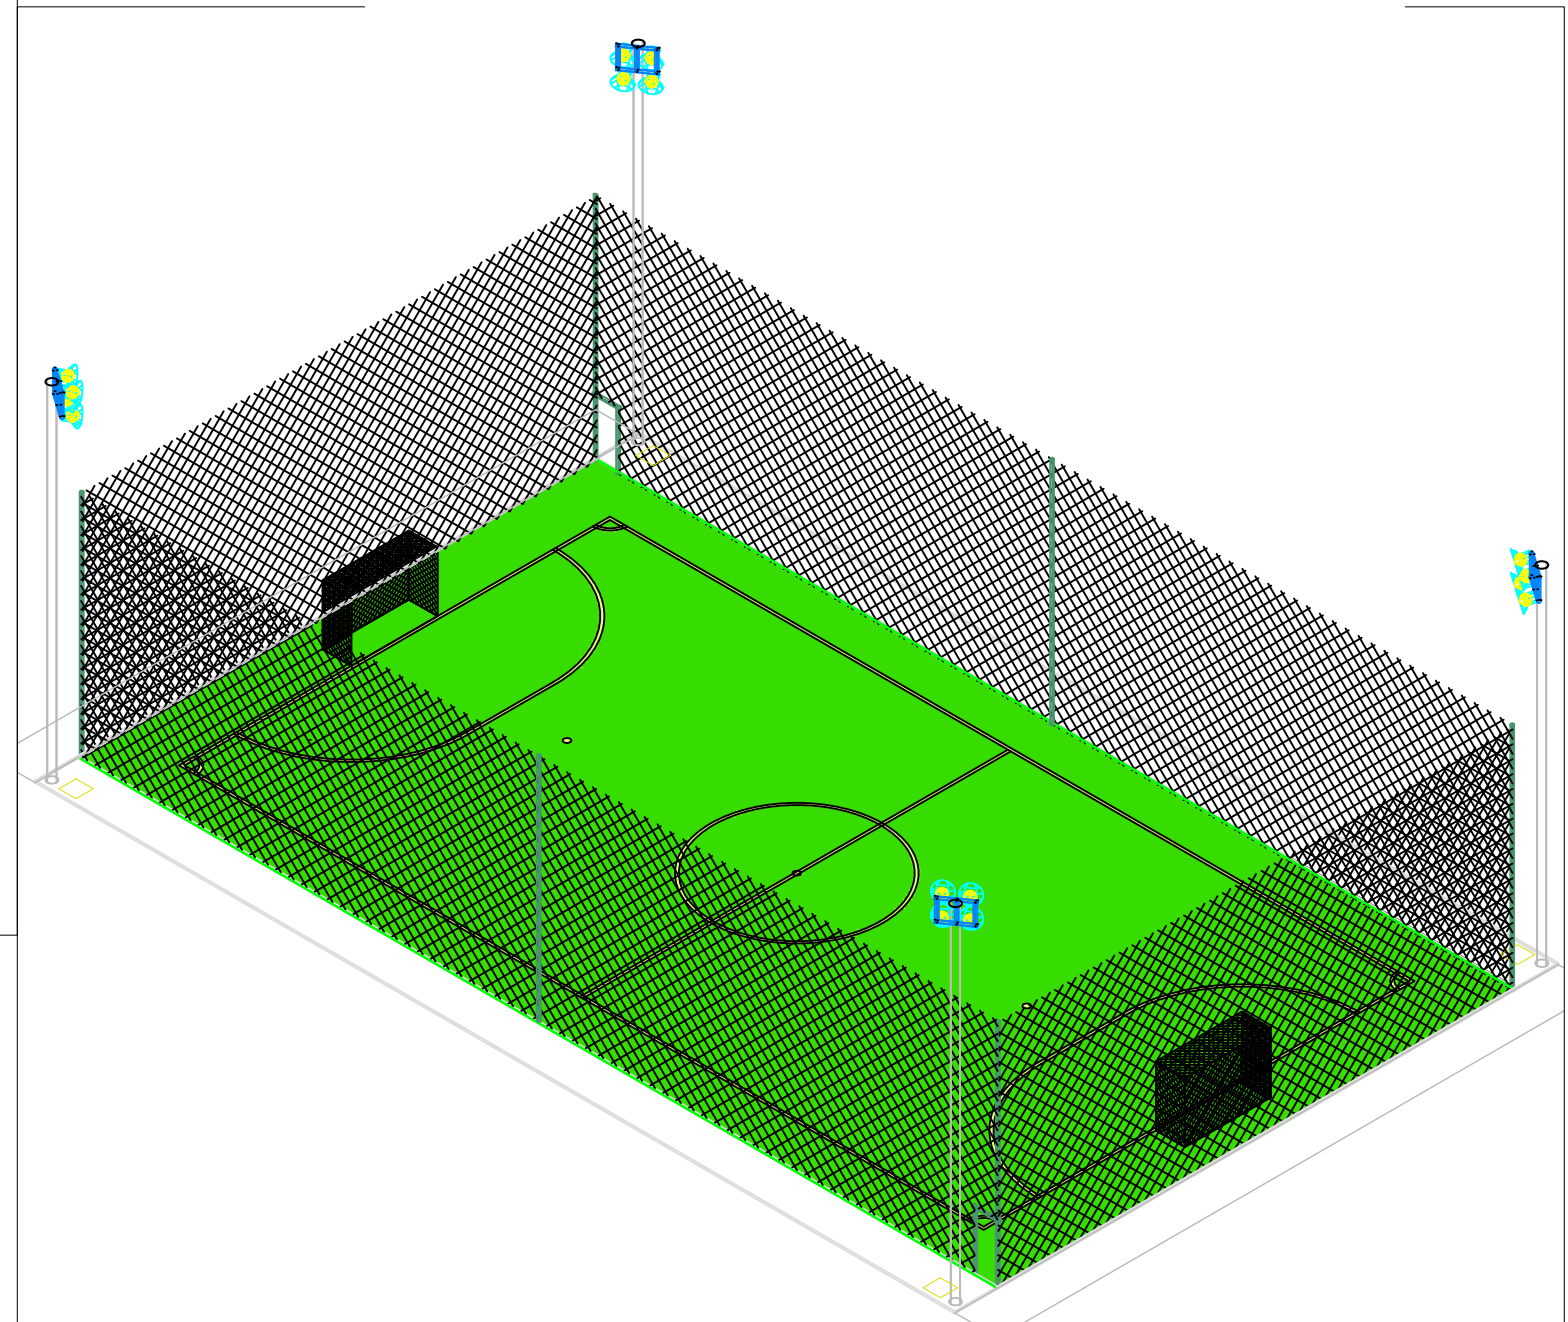

CONSTRUCCIÓN DE CANCHA SINTÉTICA FÚTBOL

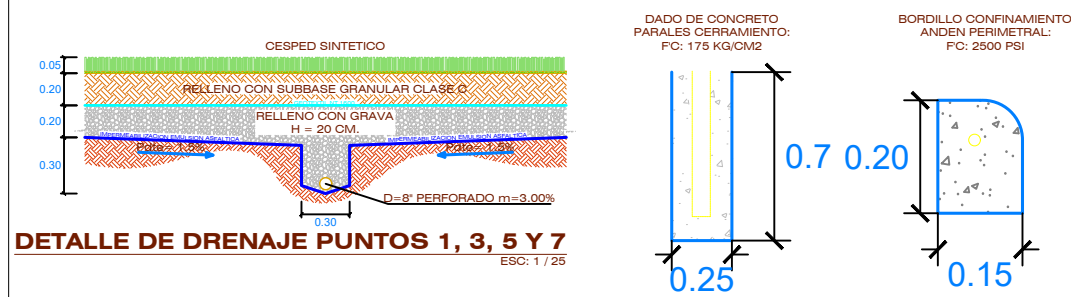

H VARIABLE SEGÚN SECCIÓN

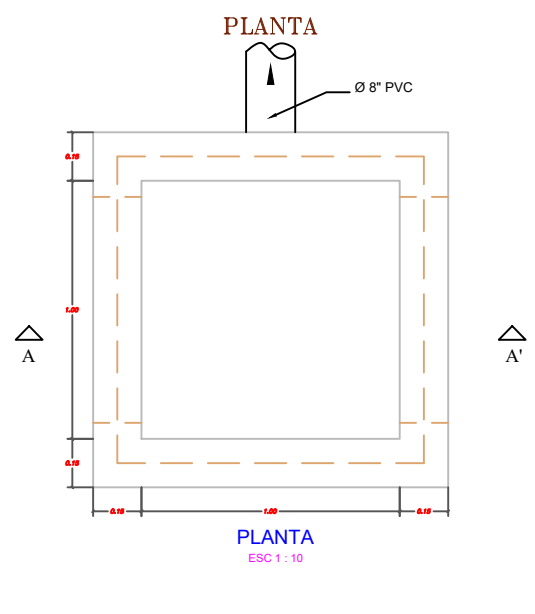

REPÚBLICA DE COLOMBIA

Vo. Bo. PLANEACIÓN:

NOTA:
Cualquier modificación que se realice debe ser aprobada por parte del propietario y/o el diseñador del proyecto.

Vo. Bo. ENTIDAD:

ING. NELSON DARIO CALDERON CHALIX
SECRETARIA DE PLANEACION Y OBRAS PUBLICAS

SOLANO, RESERVA
NACIONAL
DE LA VIDA

DISÑO / CONSULTOR:-

MUNICIPIO DE SOLANO

CONTIENE:
-DETALLES CONSTRUCTIVOS

REVISION/MODIFICACION:

No

Vo.Bo.

FECHA:

DICIEMBRE
DE 2025

ESCALA:

INDICADAS

DIGITALIZADOR(ES):

ARCHIVO DIGITAL:

No de Folio:

A03/
05

LOCALIZACION:

VEREDA: MIRAVALLE - NÚCLEO MONONGUETE

e-mail: contactenos@solano-caqueta.gov.co
Telefono: 3175158640
Solano, Caquetá, Colombia