



GEOMETRIA DE SECCION

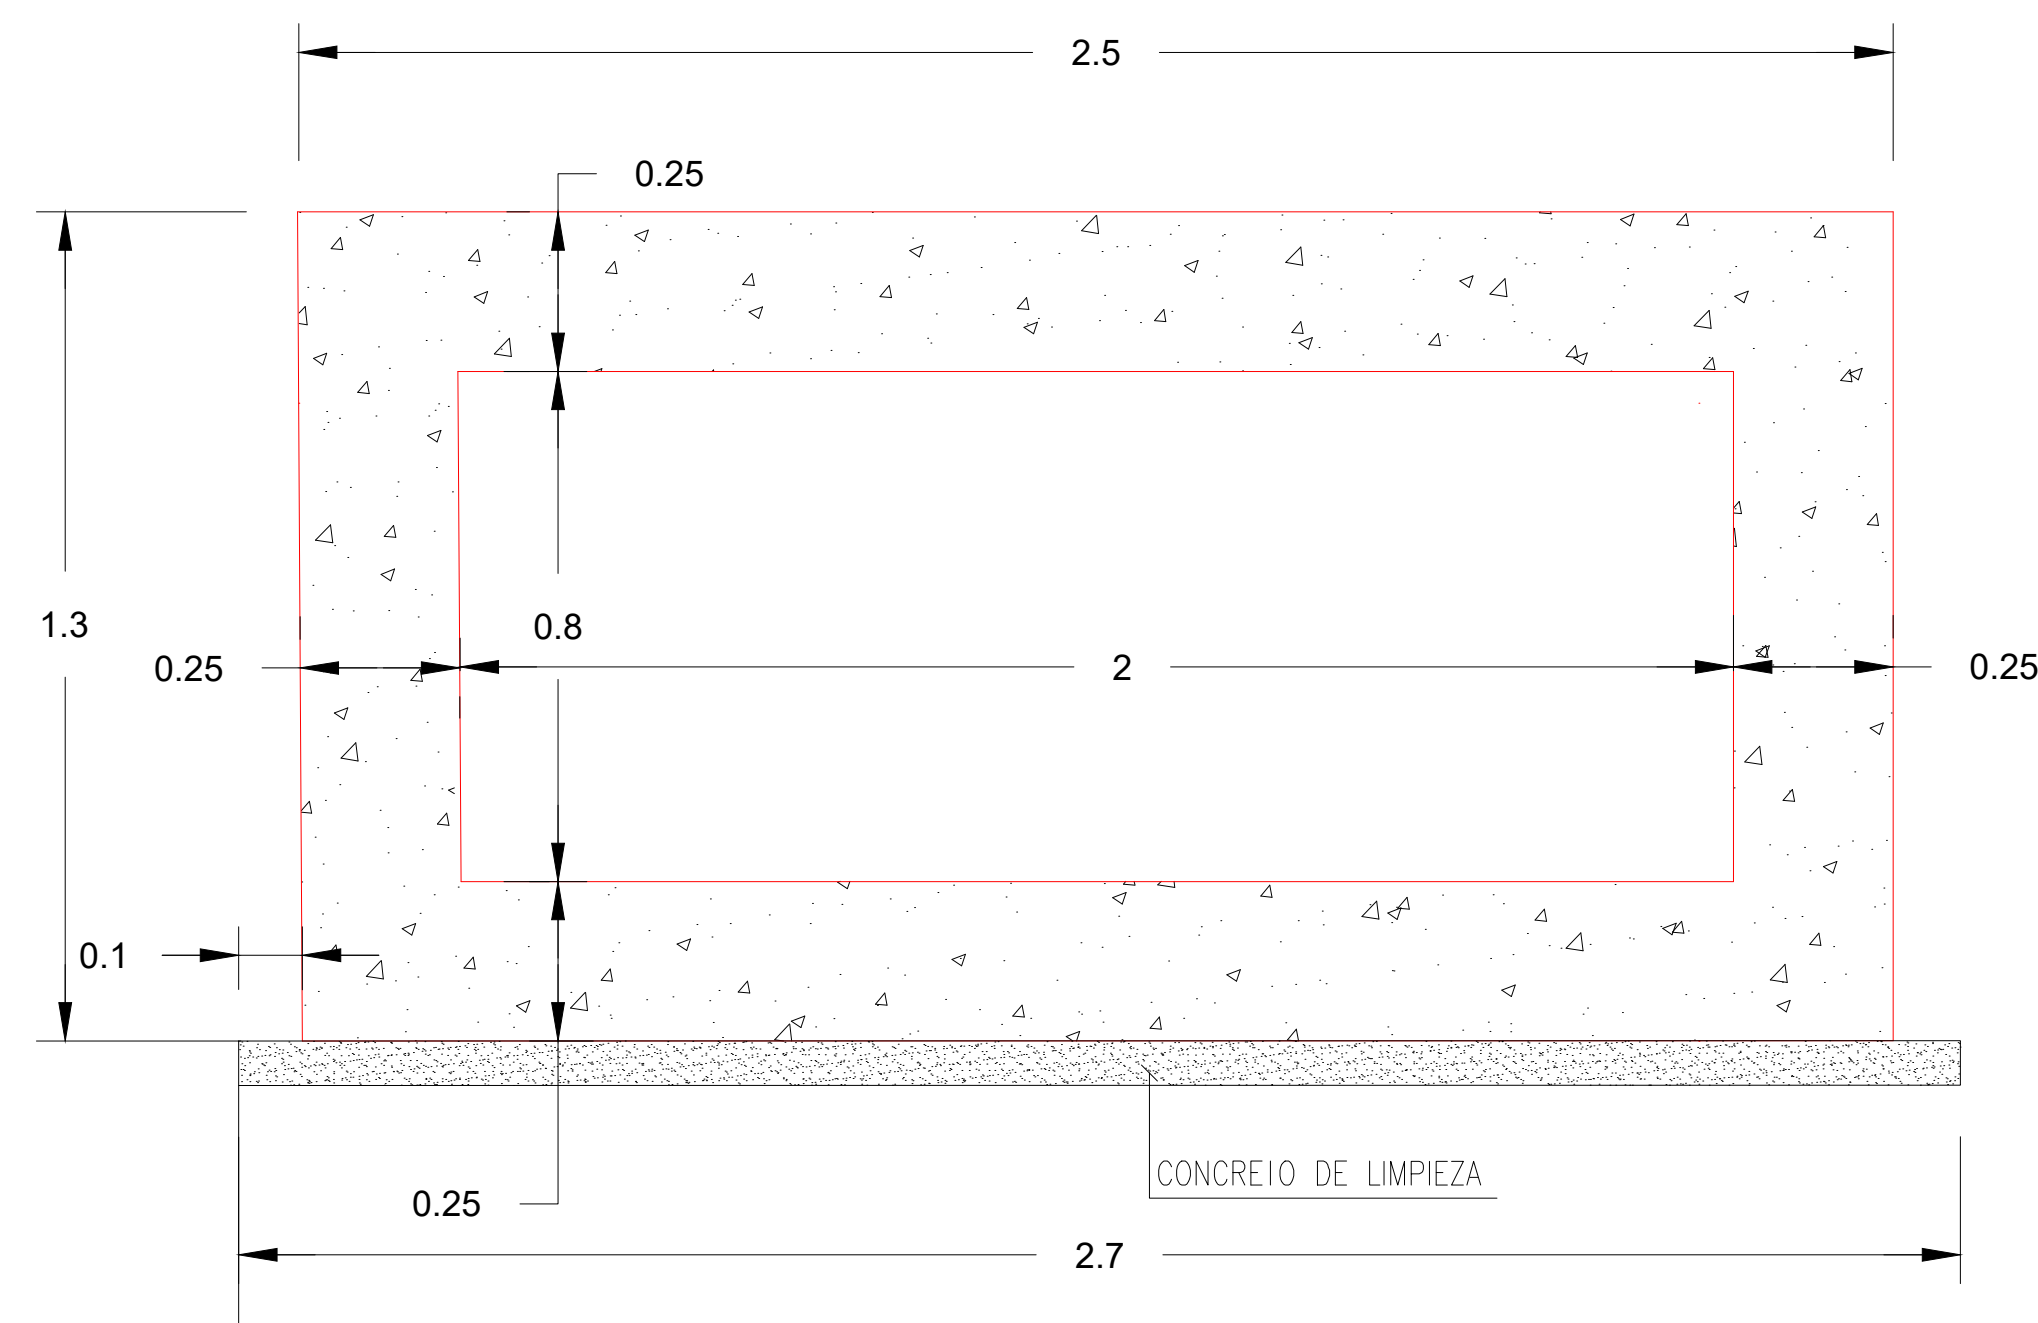

TABLA

POSC.	No.	Nº PIEZAS	LONGITUD (m) PARCIAL	LONGITUD TOTAL (m) DESP 5%
1	4	375	2.70	1113.75
2	5	25	2.70	74.25
3	4	16	25.3	445.28
4	4	50	25.3	1391.5

ARMADO SECCION

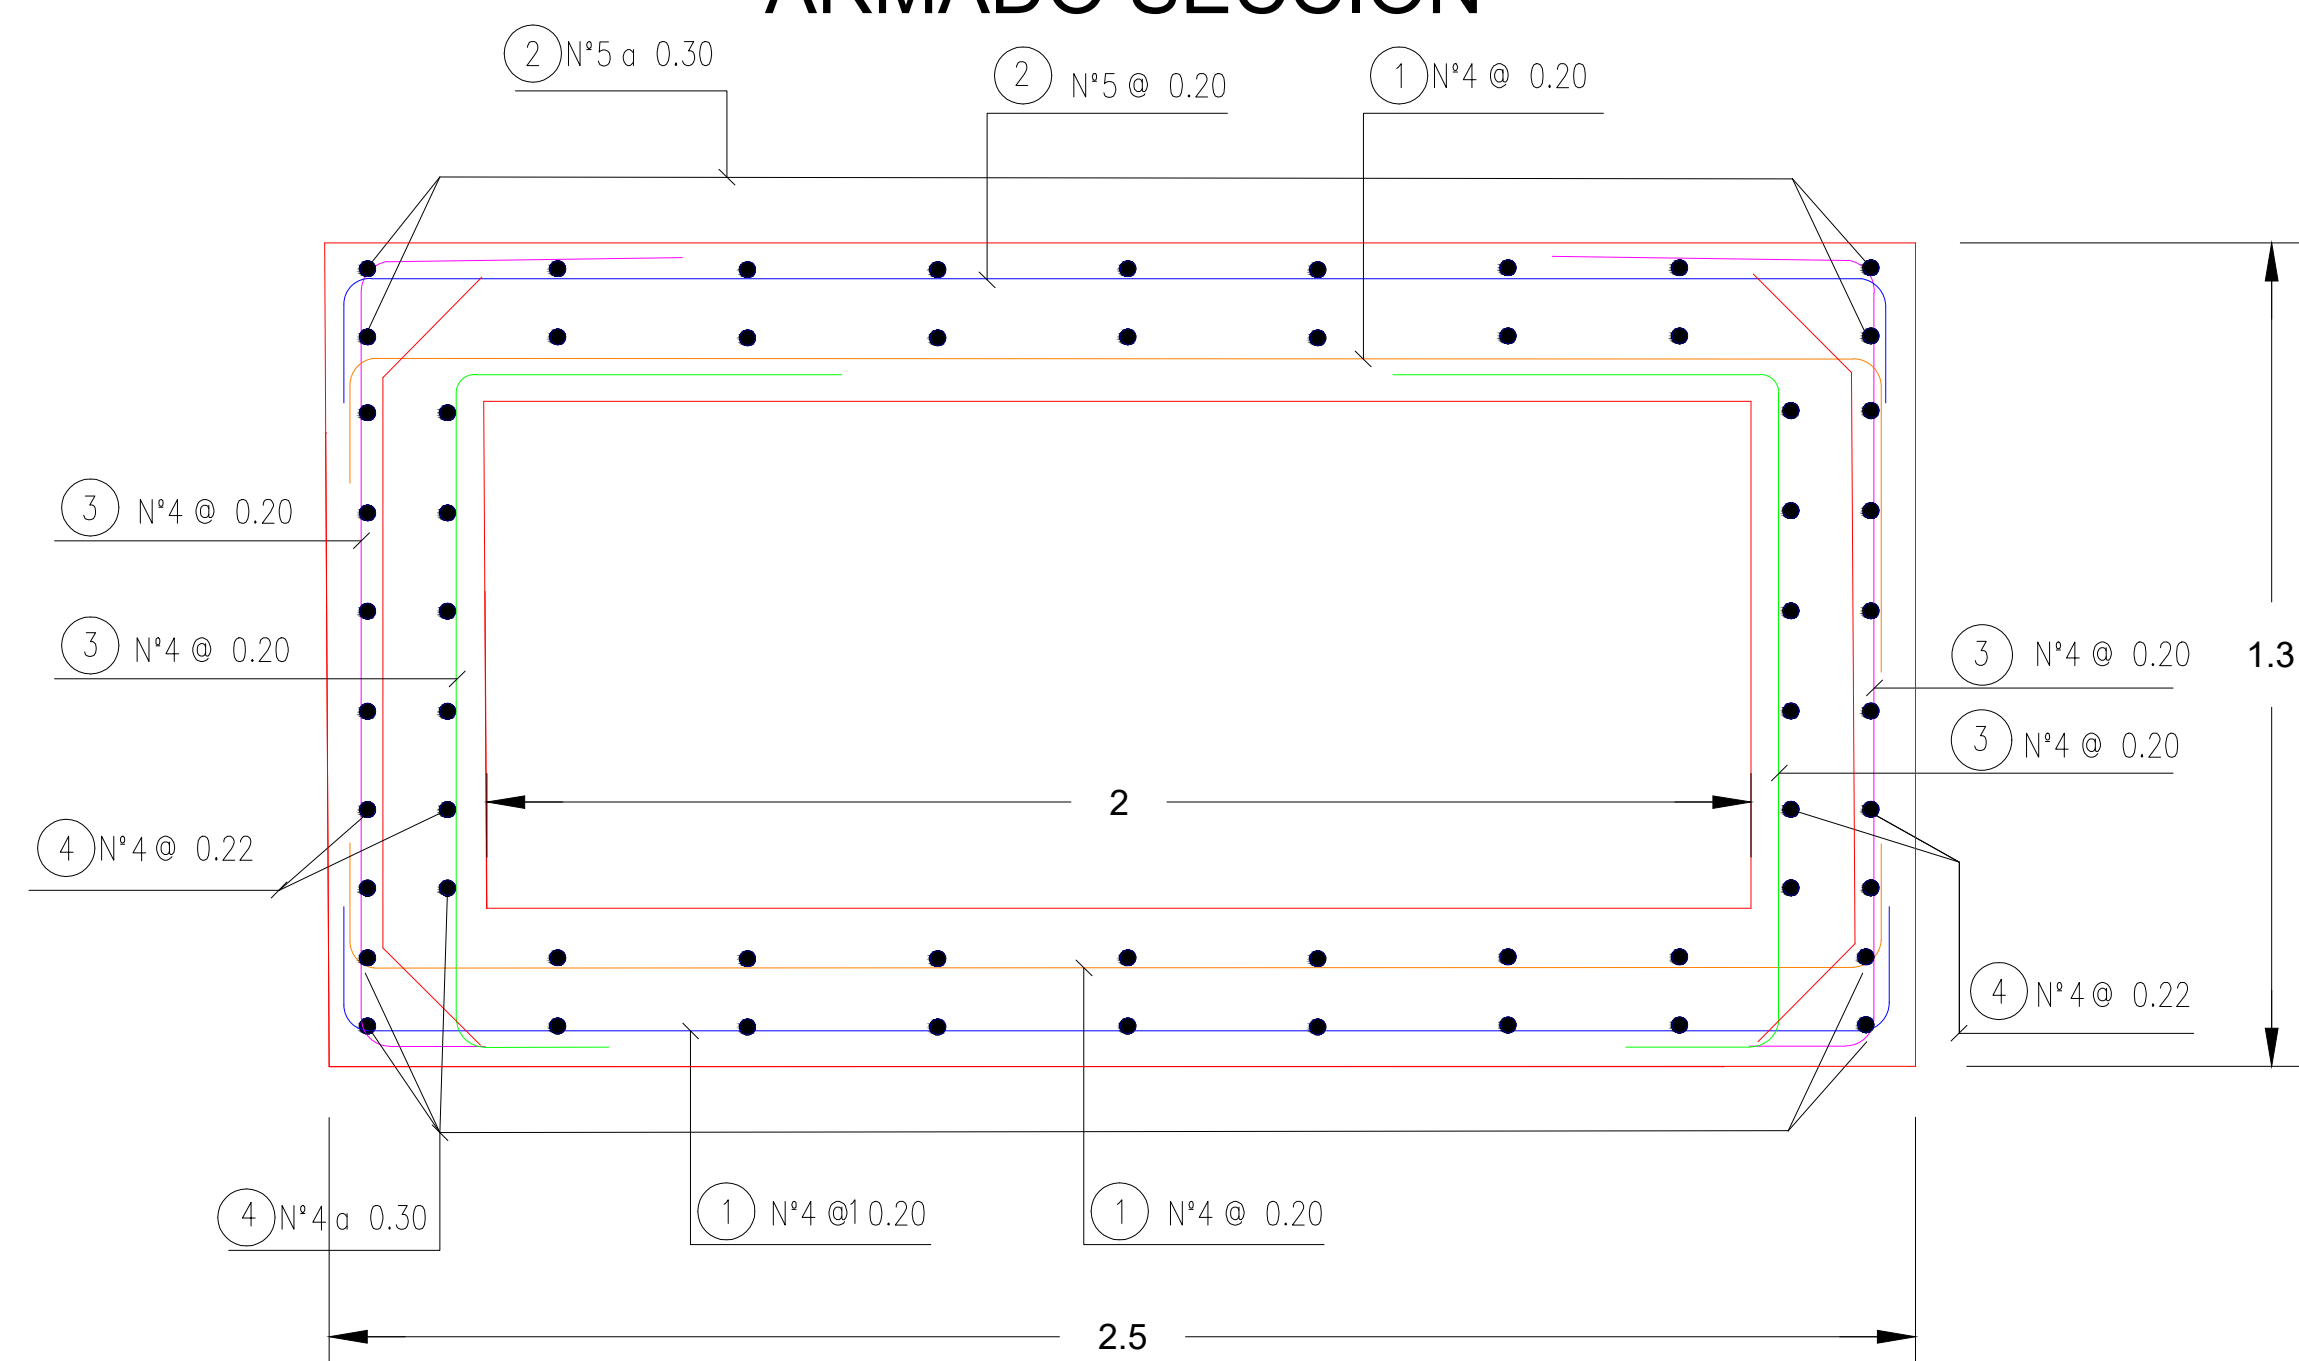

NOTA: LAS LONGITUDES DE BARRA SE CALCULAN A PARTIR DE LA LONGITUD DE GANCHO (G) UNICAMENTE PARA EFECTO DE CANTIDADES. PARA DETALLES DE FIGURADO UTILIZAR LAS DISTANCIAS DE DOBLADO (L) Y DE PROYECCIÓN DE GANCHO (C) DE LA TABLA DE GANCHOS INCLUIDAS EN EL PLANO DE NOTAS GENERALES.

ALCADÍA
MUNICIPAL DE
ATACO-TOLIMA

CONTRATISTA:

NOMBRE DEL PROYECTO:

BOXCULVERT BARRIO CAMPO ALEGRE
ATACO TOLIMA

DIBUJO:

ARO IADER JIMENEZ Z
M.P. A34682017- 14399463

CONTIENE

- * CORTE DE SECCION
- * ARMADO DE SECCION
- * CONSTRUCCION.
- * TABLAS
- * ISOMETRICO

APROBACIÓN ALCALDIA MUNICIPAL:

SECRETARIA DE INFRAESTRUCTURA

MODIFICACION	
No.	FECHA
DIRECCION DEL PROYECTO	
BARRIO CAMPO ALEGRE	

OBSERVACIONES:

ESCALA:

1:10

FECHA:

JULIO/2026
ATACO-TOLIMA

NOMBRE DEL ARCHIVO:

BOXCULVERT_AVENIDA_COLEGIO

PLANO:

01
1 DE 1