

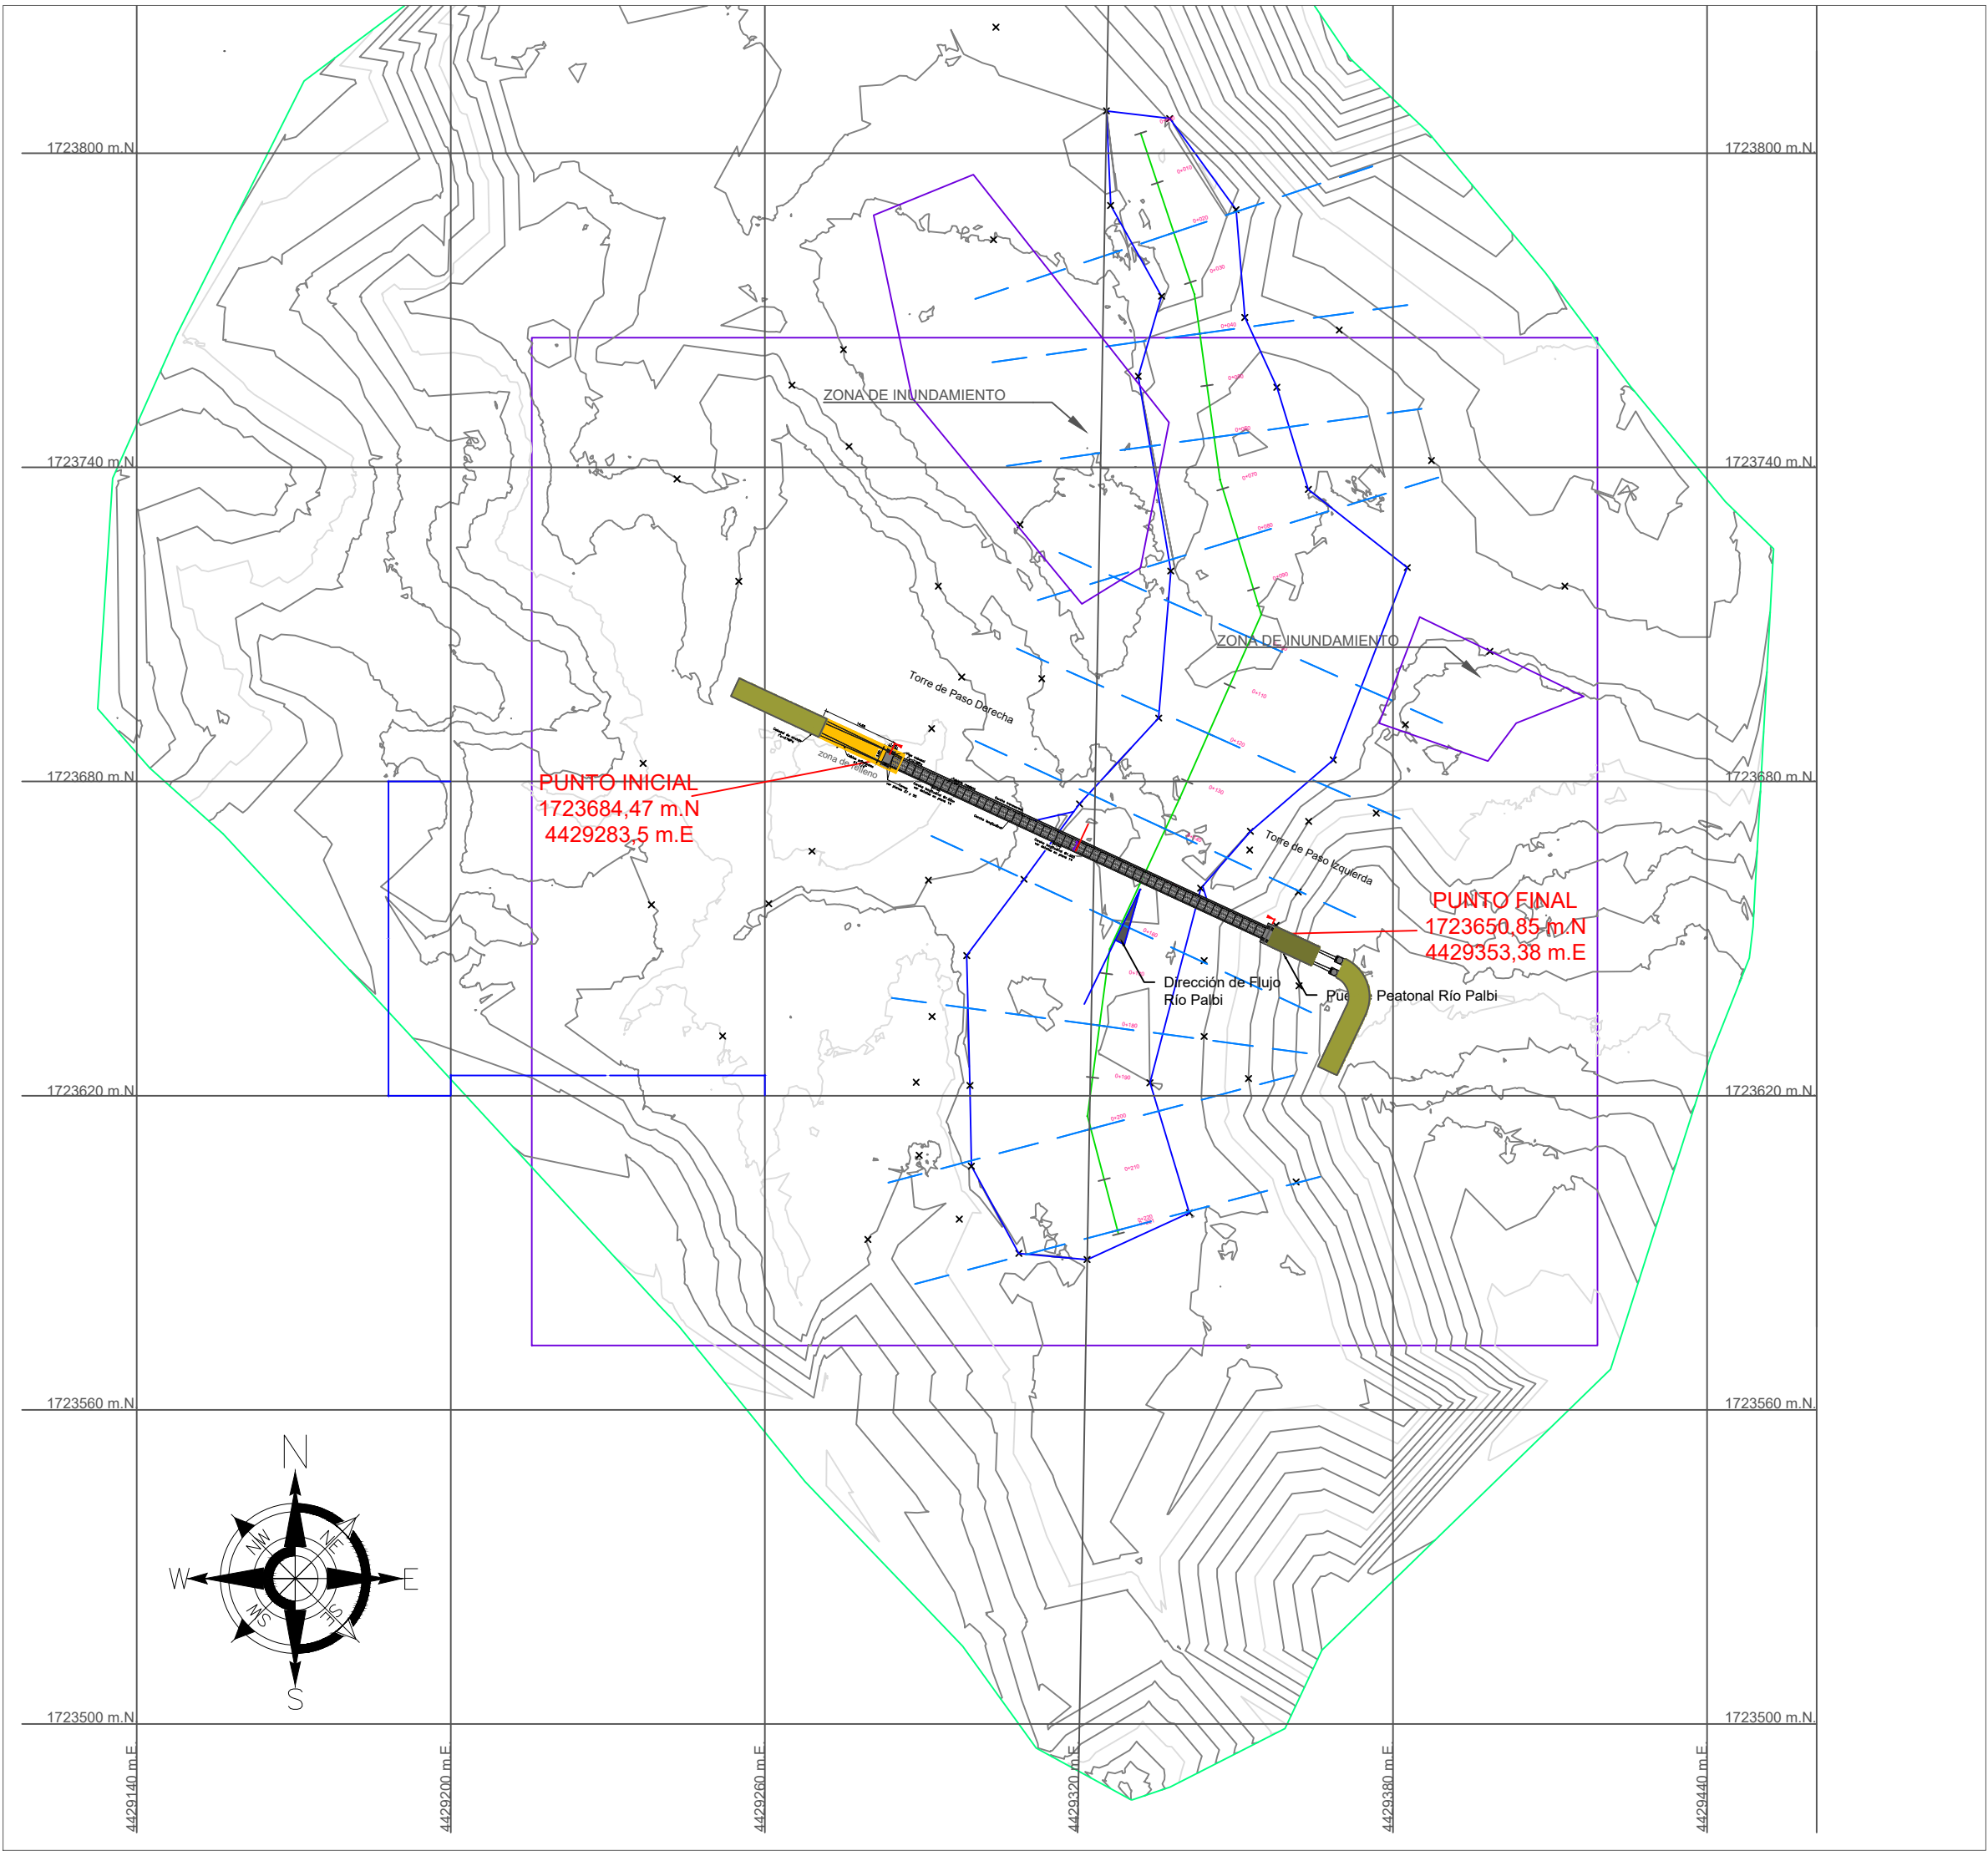
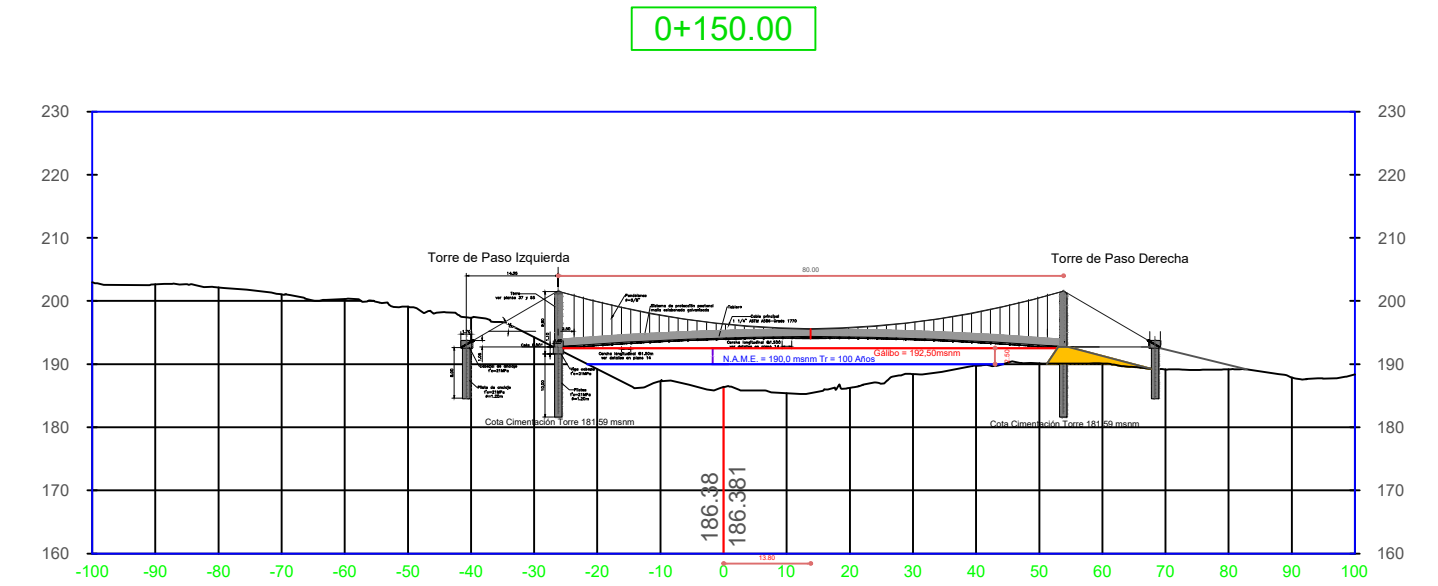


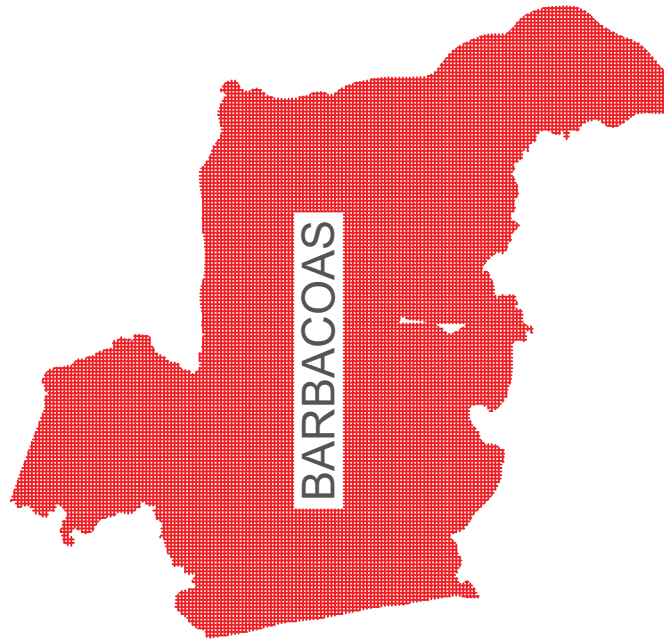

LOCALIZACIÓN DEL MUNICIPIO DE BARBACOAS
EN EL CONTEXTO NACIONAL Y DEPARTAMENTAL

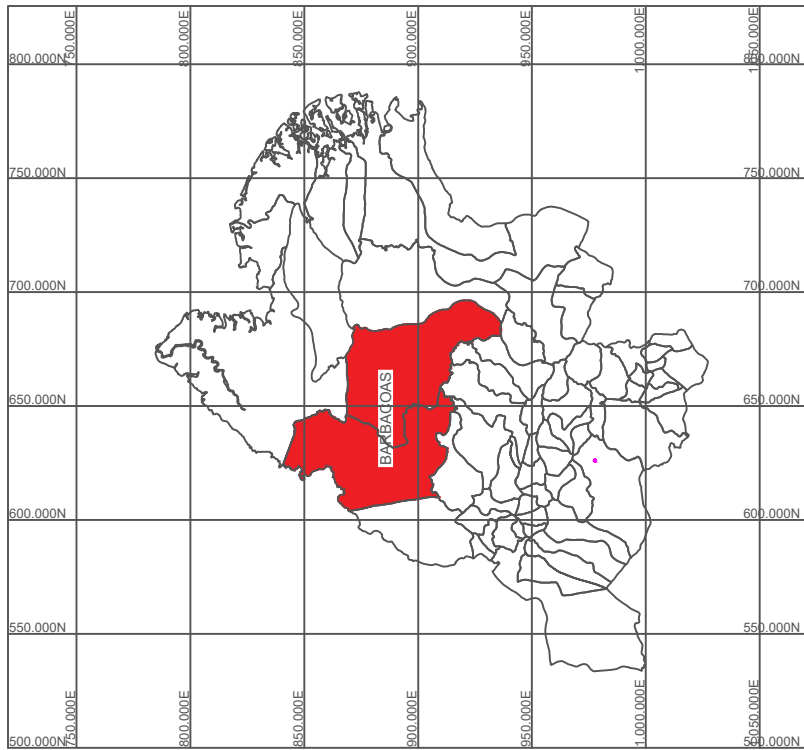

PUNTO INICIAL

PUNTO FINAL



Sistema de Referencia Partida		Sistema de Referencia Destino	
☒ MAGNA-SRGAS ☐ Datum Bogotá		☒ MAGNA-SRGAS ☐ Datum Bogotá	
Nombre Punto Calculado		Coordenada Destino	
☒ Automático ☐ Manual Nombre Punto:		☒ Tipo Coordenada ☐ Geocéntrica ☐ UTM	
Tipo de Coordenada Partida		☐ Origen Nacional ☐ Plano Cartesiano ☐ Gauss-Krüger	
Plano Cartesiano UTM Origen Nacional Gauss Krüger		Elipsoidal	
Norte(m): 1723684.472		Datum: 1984 MM SS 000000 Hemisferio: N	
Este(m): 4429283.599		Longitud: 78 7 32 81315 W	
☐ Coordenadas Decimales			
Sistema de Referencia Partida		Sistema de Referencia Destino	
☒ MAGNA-SRGAS ☐ Datum Bogotá		☒ MAGNA-SRGAS ☐ Datum Bogotá	
Nombre Punto Calculado		Coordenada Destino	
☒ Automático ☐ Manual Nombre Punto:		☒ Tipo Coordenada ☐ Geocéntrica ☐ UTM	
Tipo de Coordenada Partida		☐ Origen Nacional ☐ Plano Cartesiano ☐ Gauss-Krüger	
Plano Cartesiano UTM Origen Nacional Gauss Krüger		Elipsoidal	
Norte(m): 1723650.850		Datum: 1984 MM SS 000000 Hemisferio: N	
Este(m): 4429353.380		Longitud: 78 7 30 55728 W	
☐ Coordenadas Decimales			





FUENTE: mapa base Arcgis




LOCALIZACION DEL
PROYECTO RESPECTO AL
CENTRO POBLADO

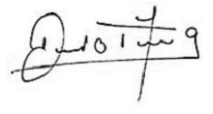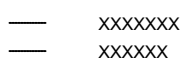



UNIDAD INDÍGENA DEL PUEBLO AWÁ	
PROYECTO:	
CONSTRUCCION DE PUENTE PEATONAL EN EL RESGUARDO DE PIPALTA PALBI YAGUAPI DEL MUNICIPIO DE BARBACOAS - NARIÑO	
CONTRATISTA:	
FIRMA PROFESIONAL:	
	
DANILO ARMANDO MORALES T.M.P. 01-18451. CPNT	
DIBUJO:	
RL CONTRATISTA:	
OBSERVACIONES:	
CONTIENE:	
LOCALIZACION DEL PROYECTO	
CONVENCIONES:	
	
ESCALA:	
FECHA:	PLANO No.:
DIC 2025	1 de 4

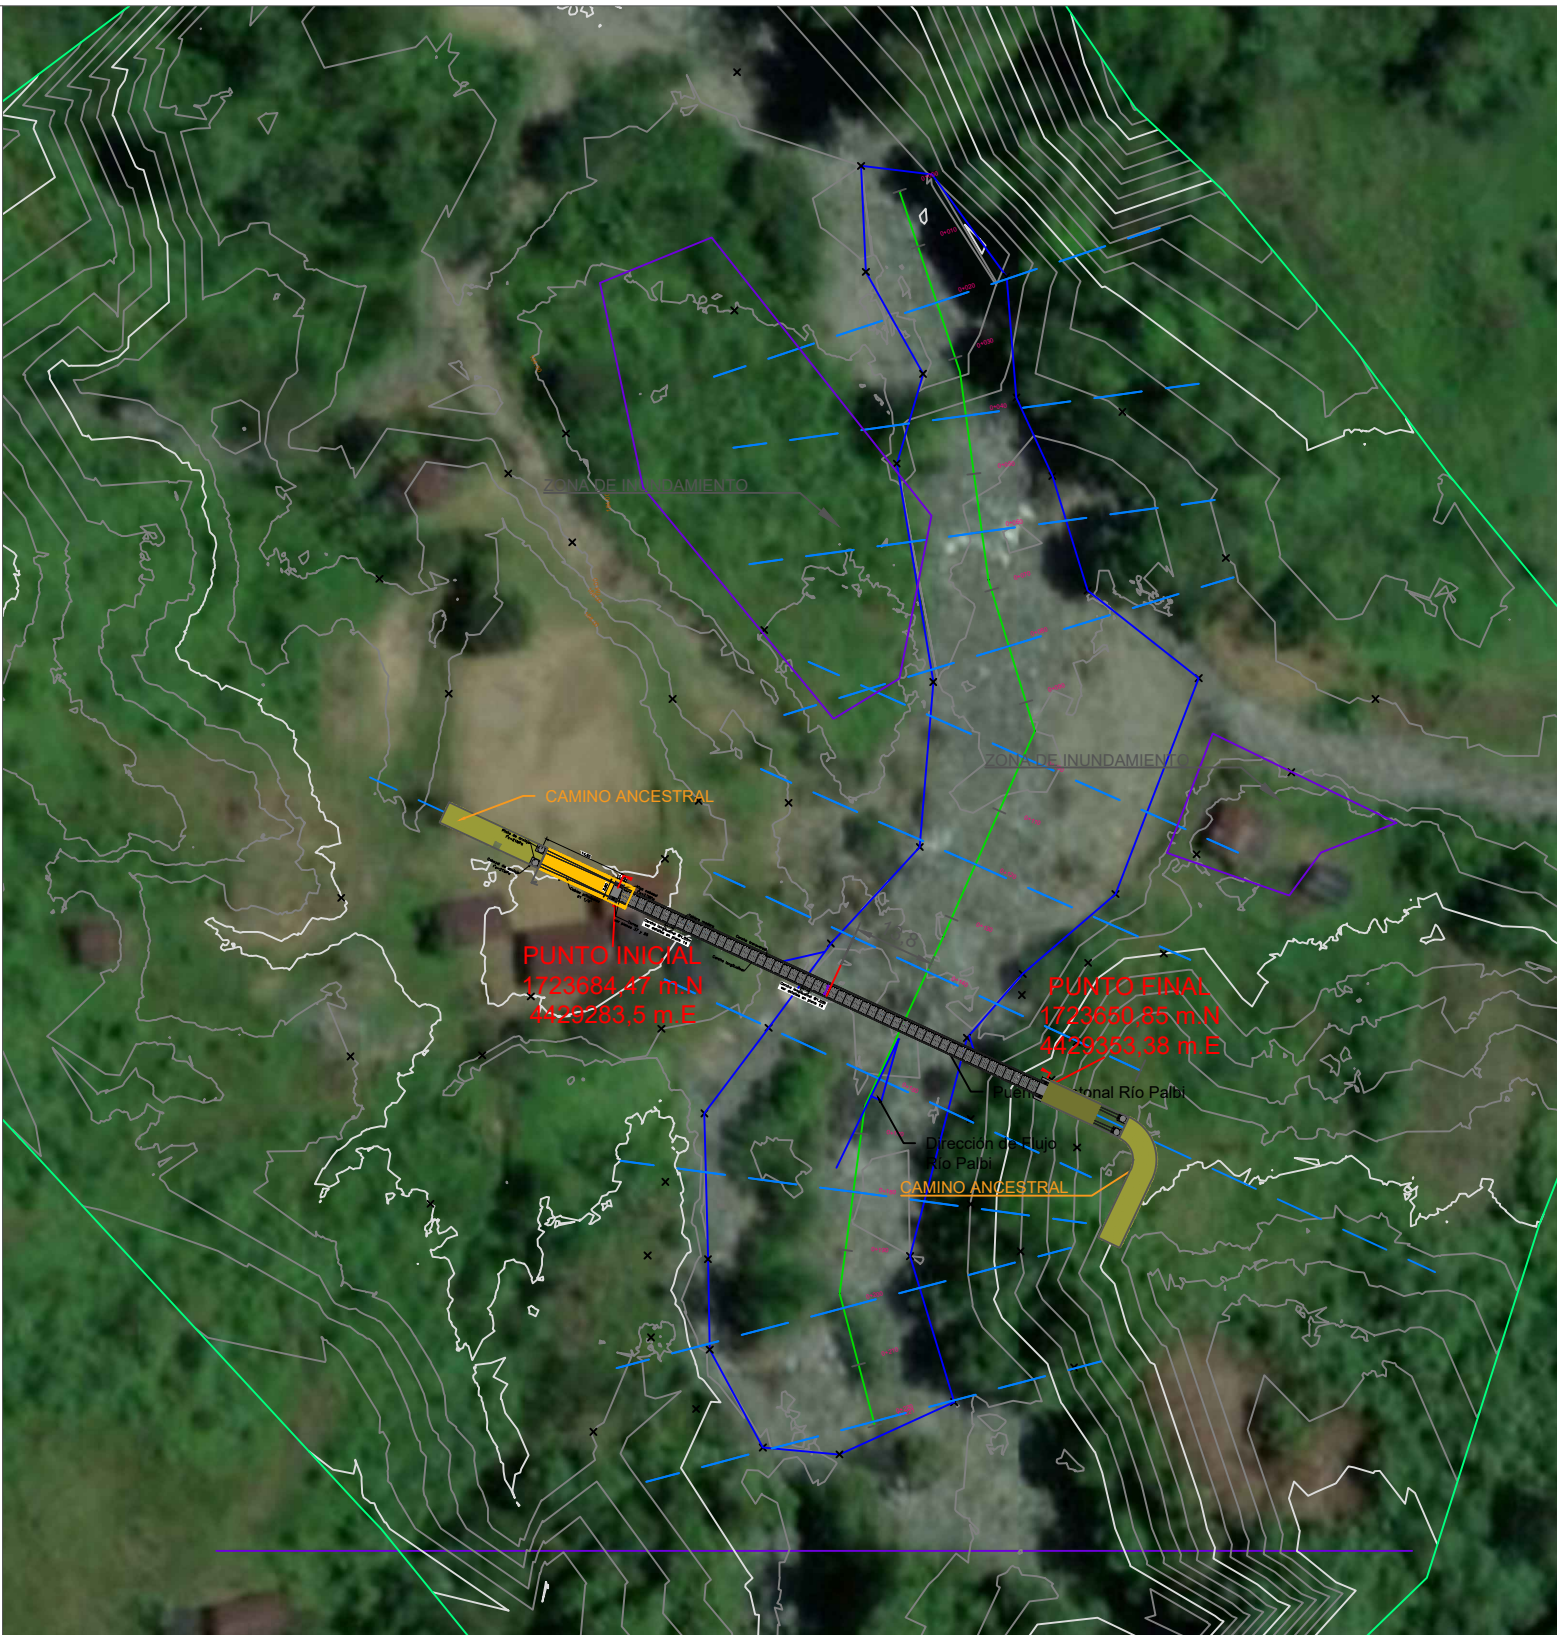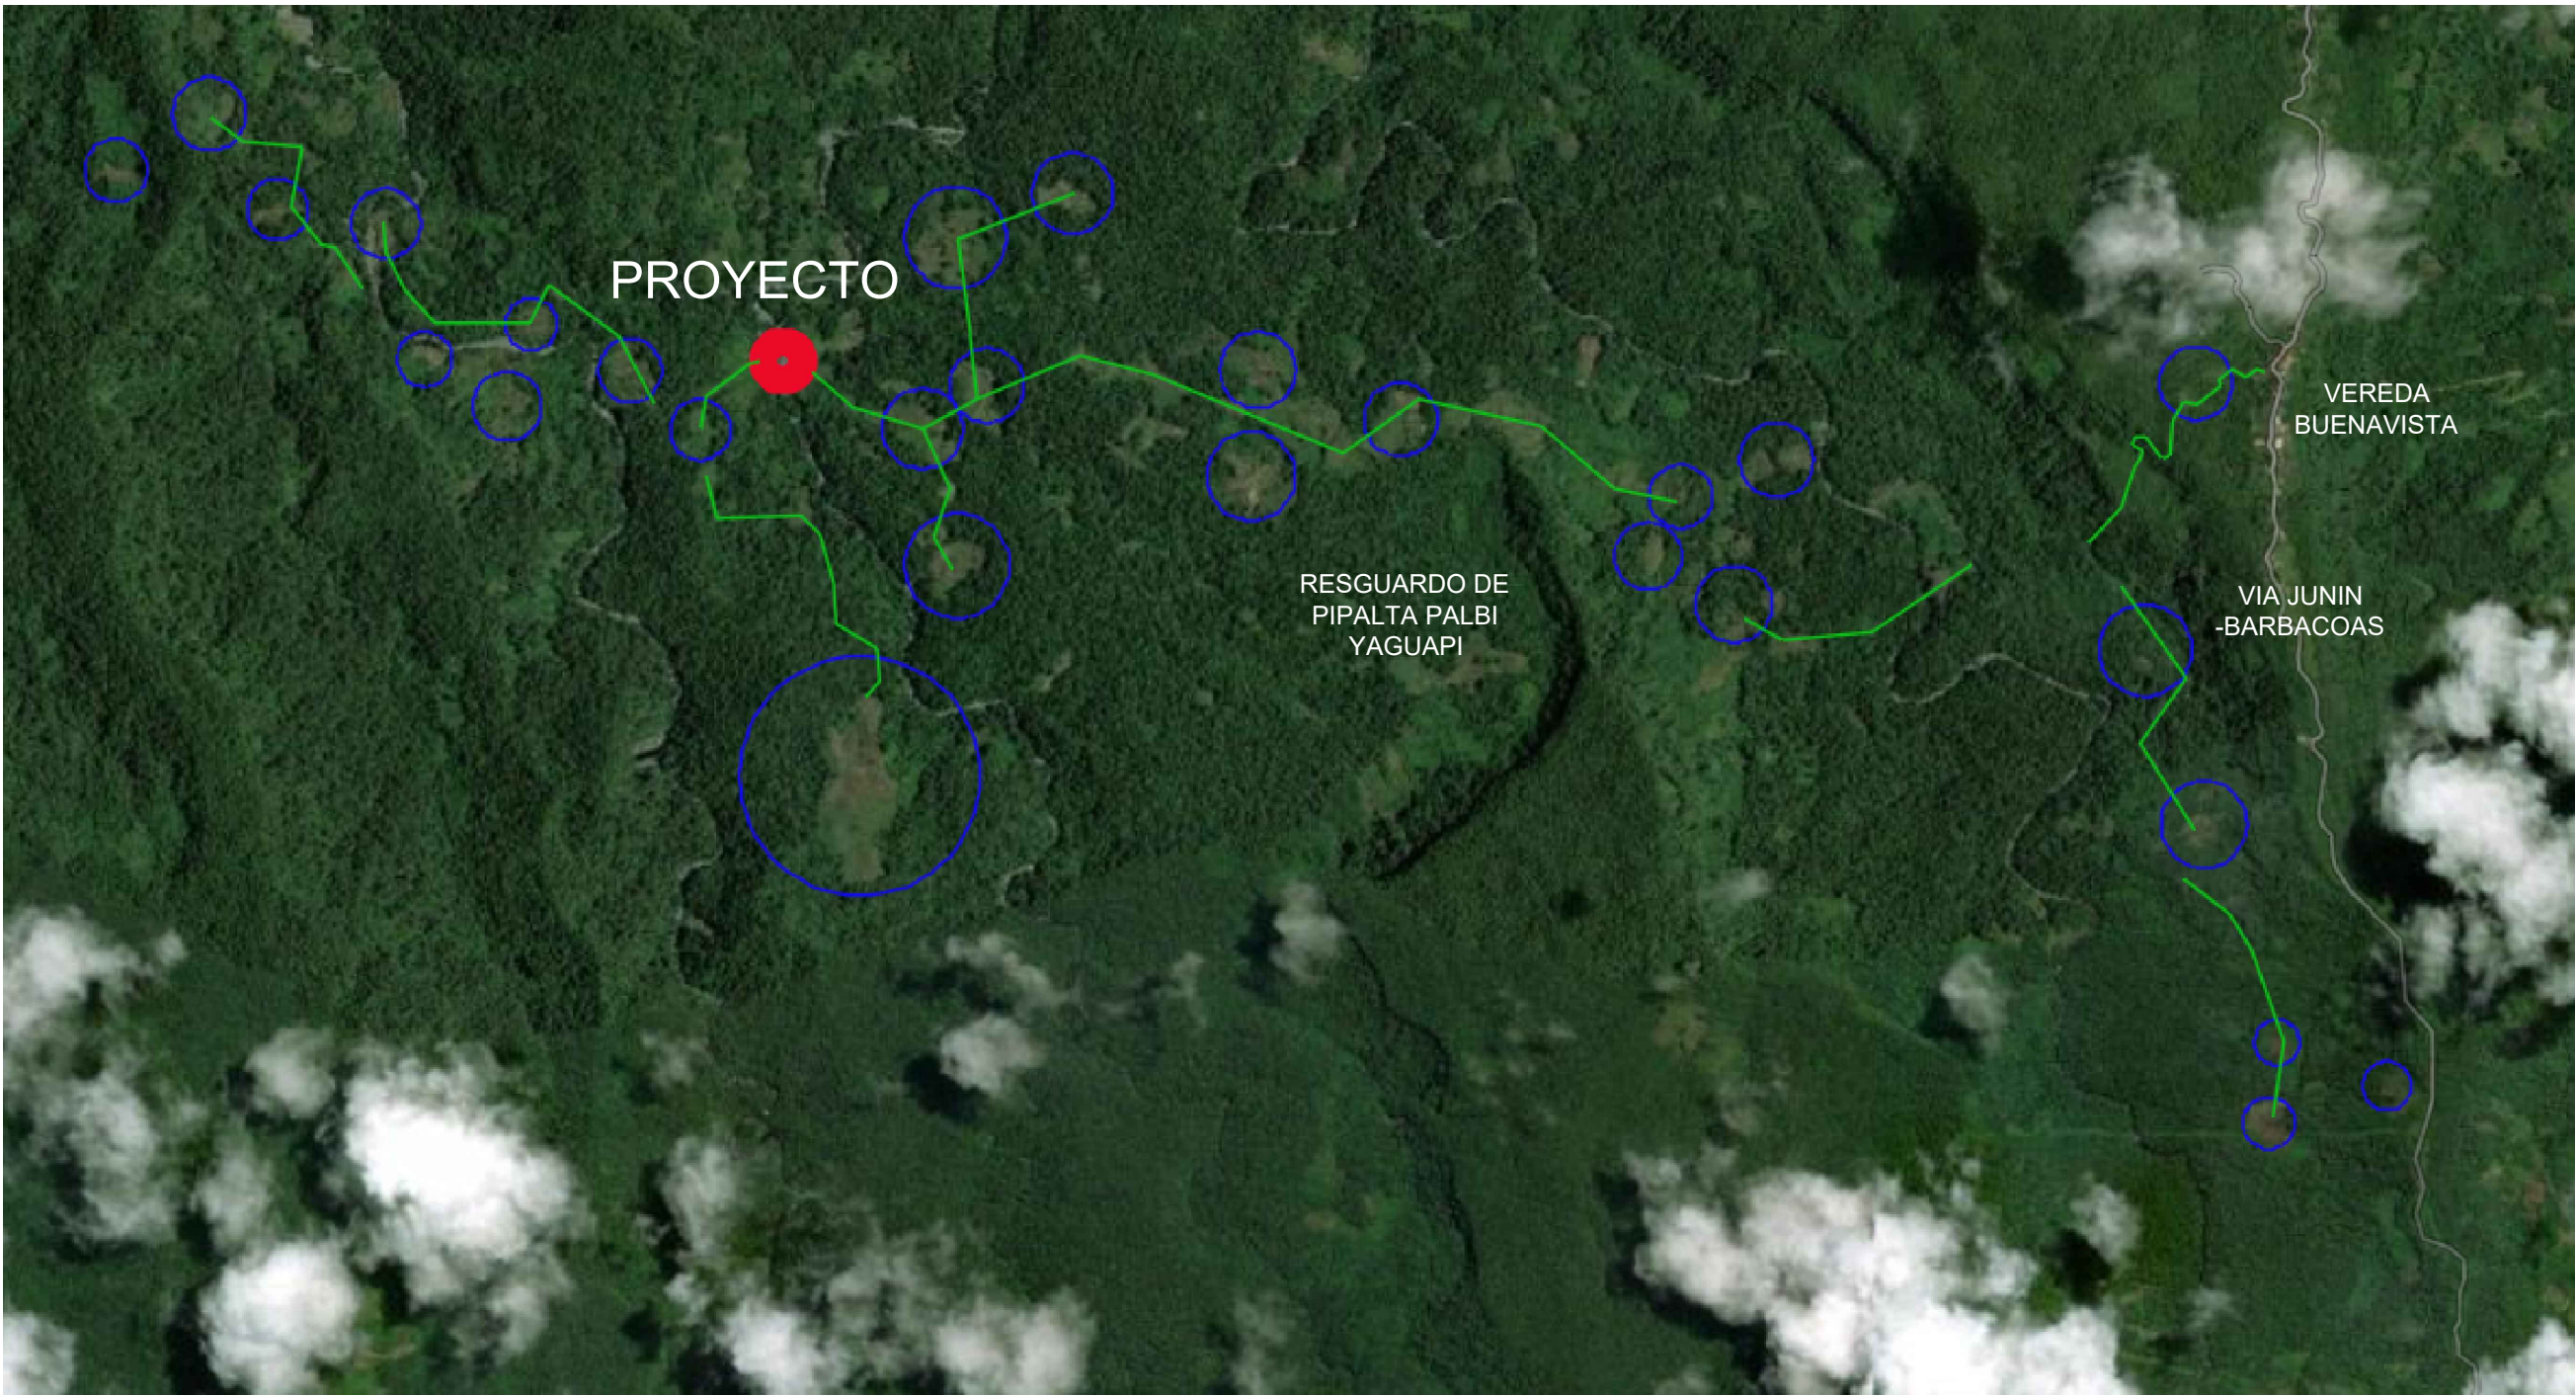

LOCALIZACIÓN DEL MUNICIPIO DE BARBACOAS EN EL CONTEXTO NACIONAL Y DEPARTAMENTAL

 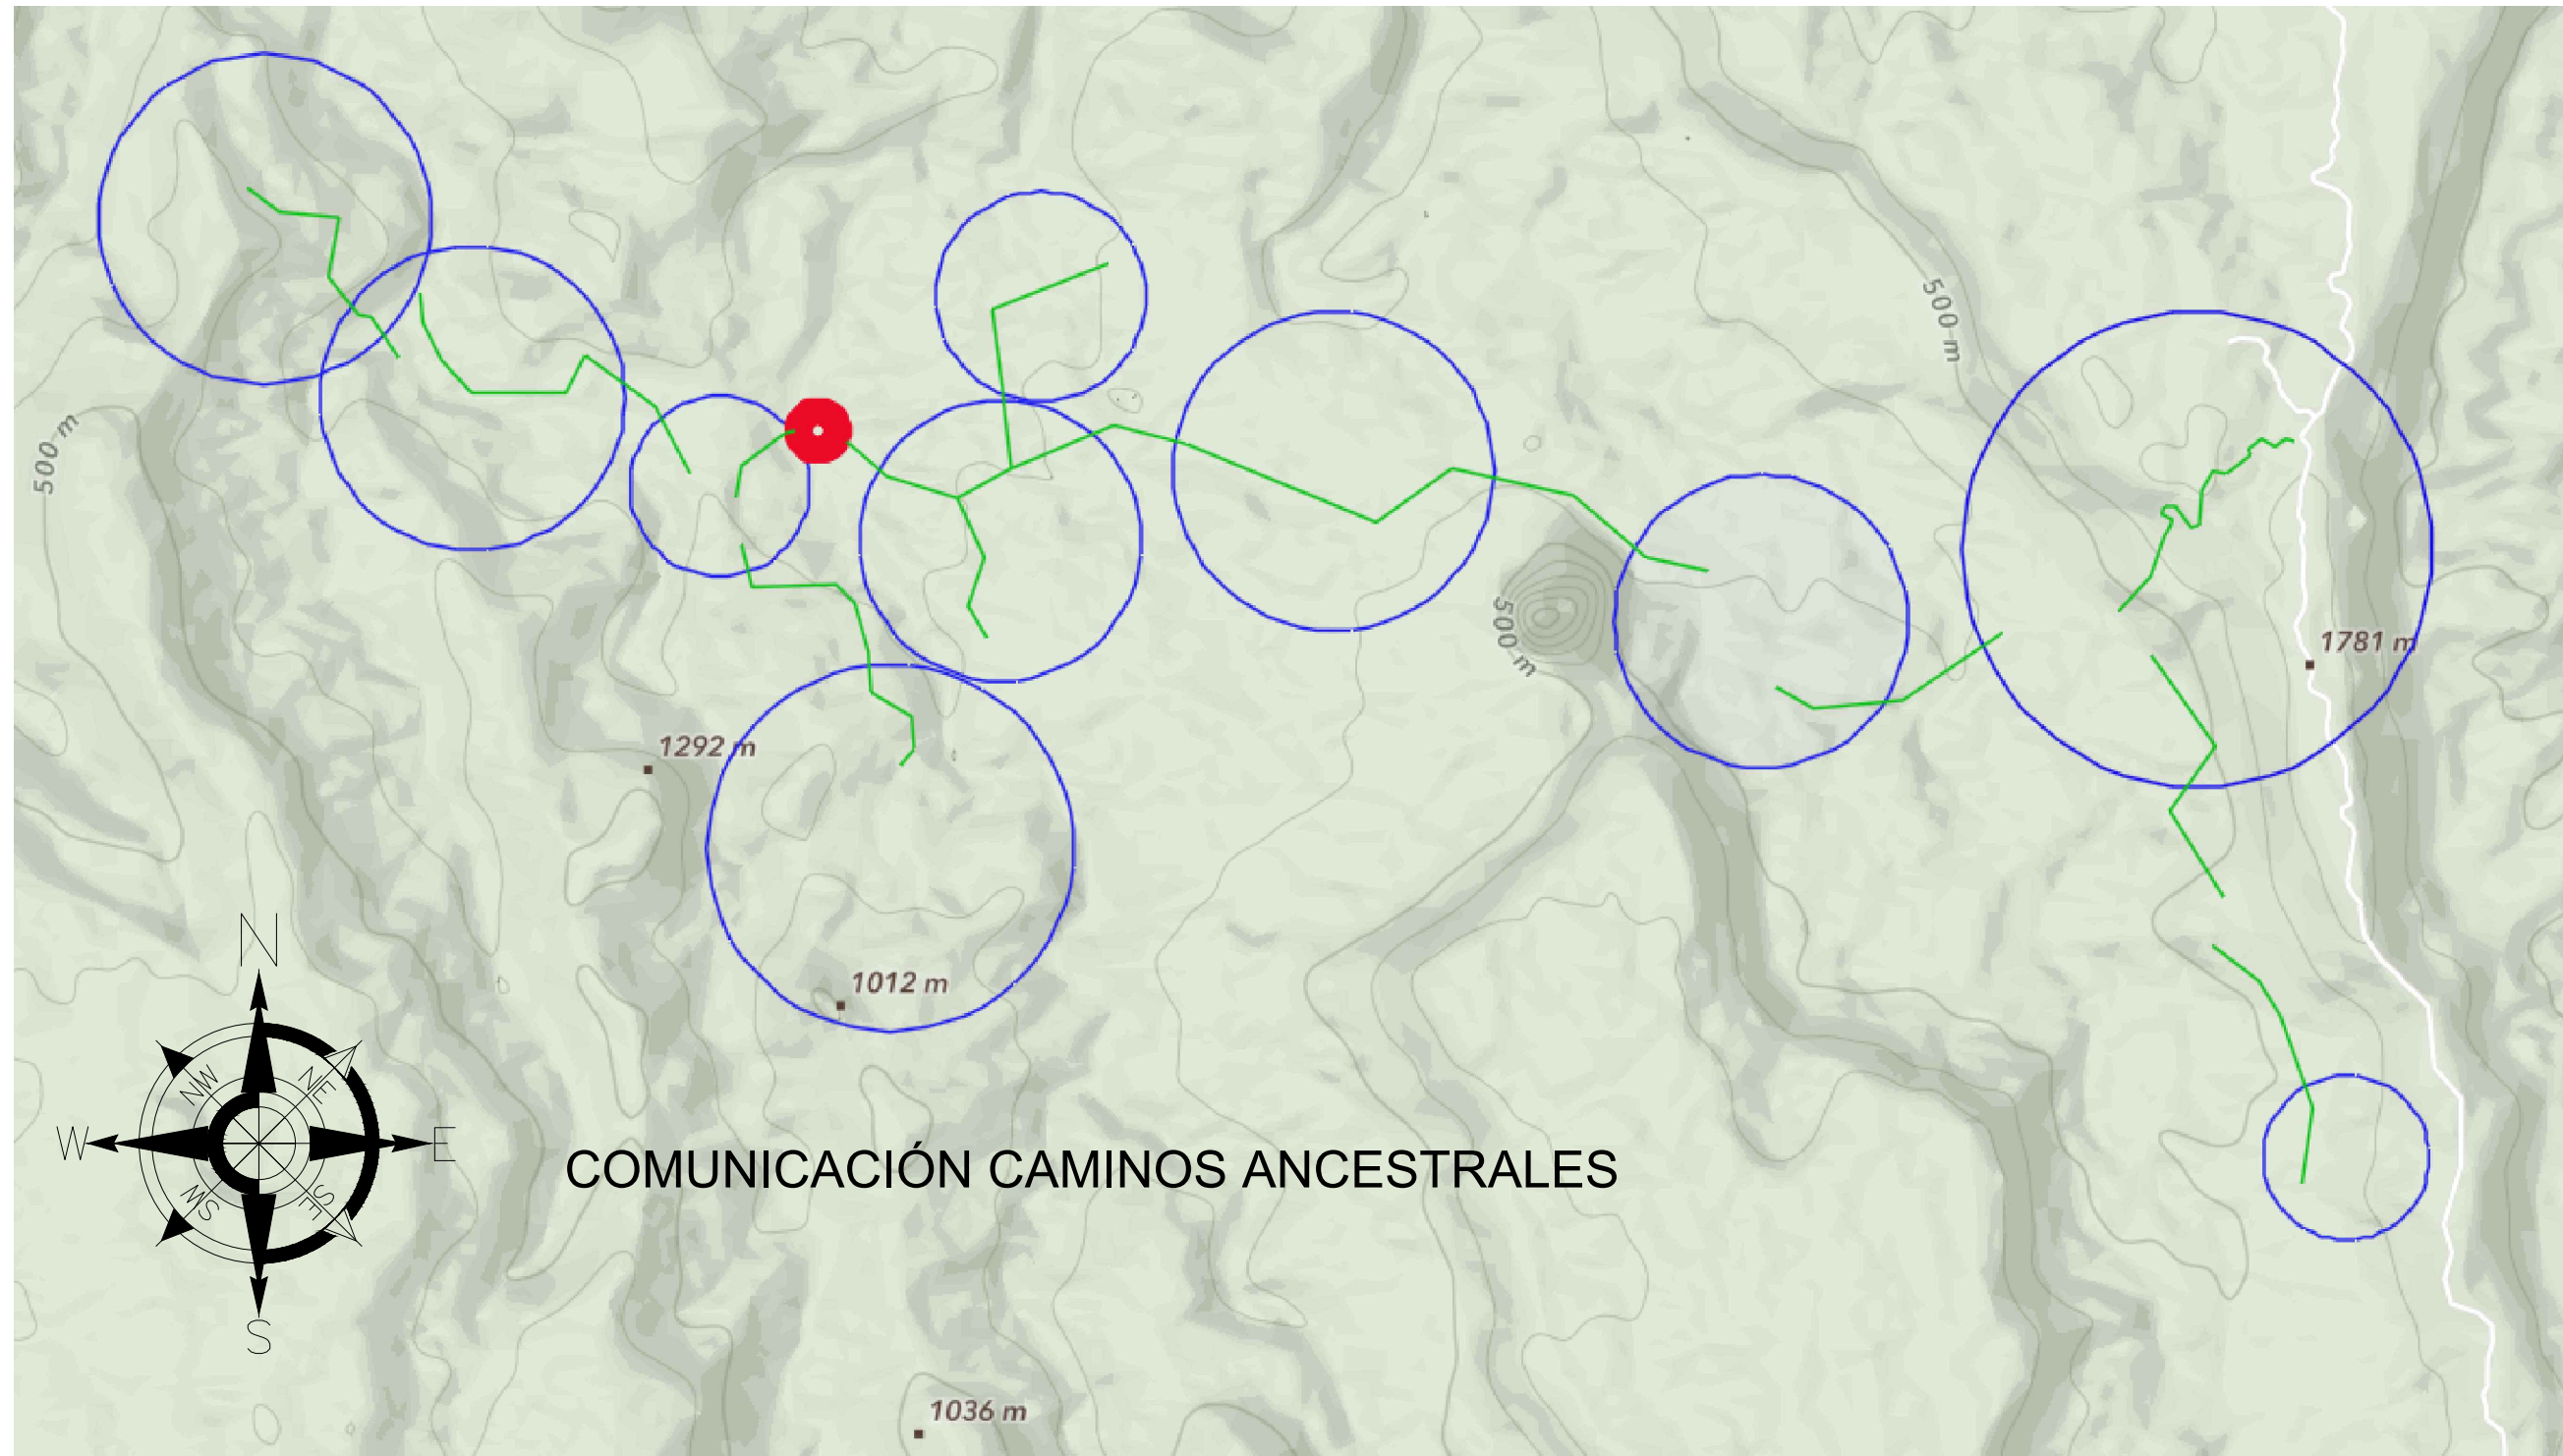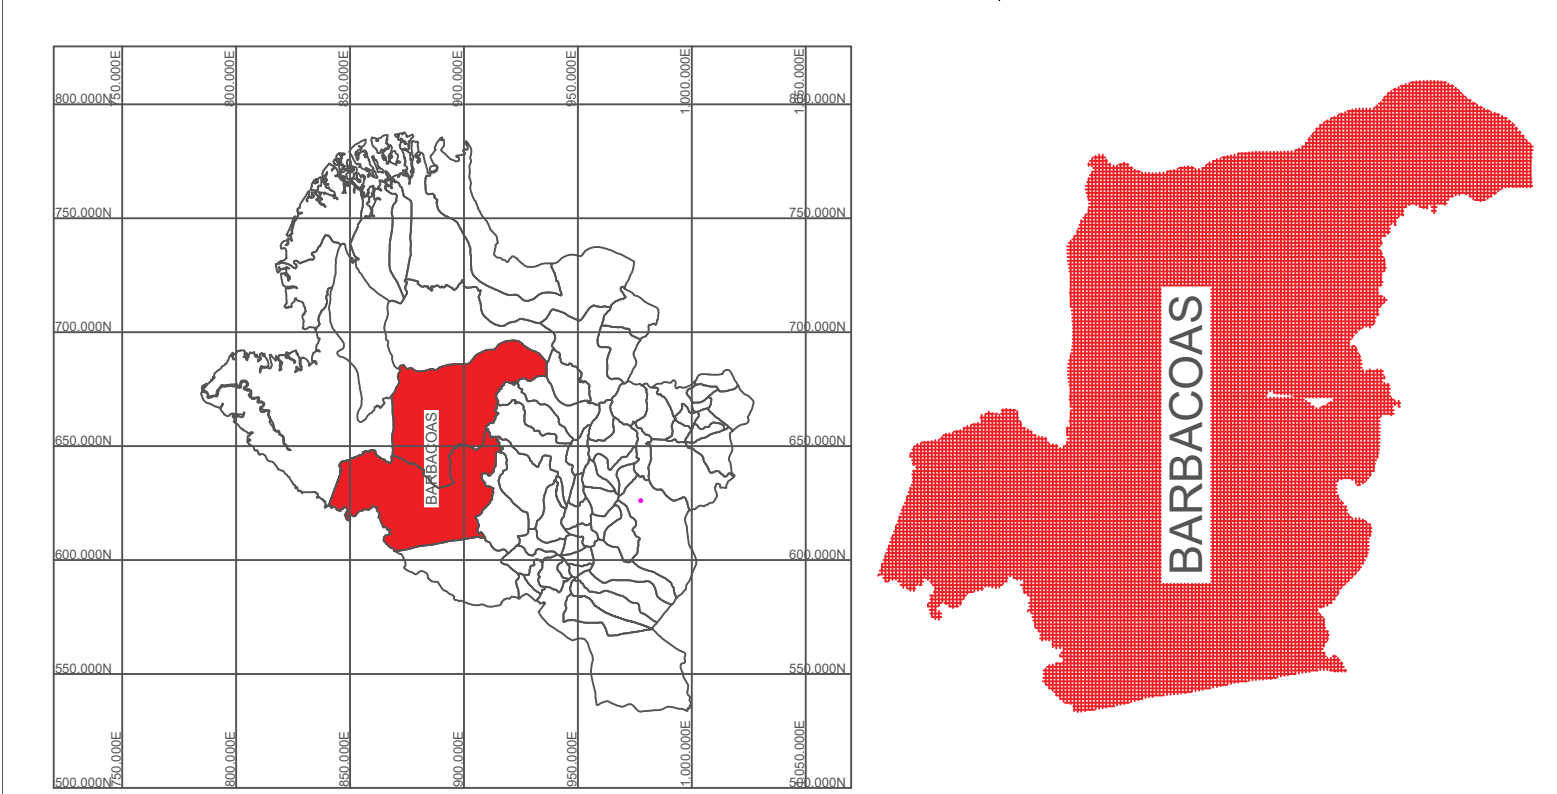

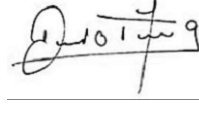PROYECTO:	
CONSTRUCCION DE PUENTE PEATONAL EN EL RESGUARDO DE PIPALTA PALBI YAGUAPI DEL MUNICIPIO DE BARBACOAS - NARIÑO	
CONTRATISTA:	
CONSORCIO NOGAC - RL ANDRES MAURICIO CARDOZO ROA	
FIRMA PROFESIONAL:	
 DANILO ARMANDO MORALES T.M.P. 01-18451. CPNT	
DIBUJO:	
RL CONTRATISTA:	
OBSERVACIONES:	
CONTIENE:	
LOCALIZACION CAMINOS ANCESTRALES Y POBLACION BENEFICIADA	
CONVENCIONES:	
XXXXXXX XXXXXXX	
ESCALA:	
FECHA:	PLANO No.:
DIC 2025	2 de 4

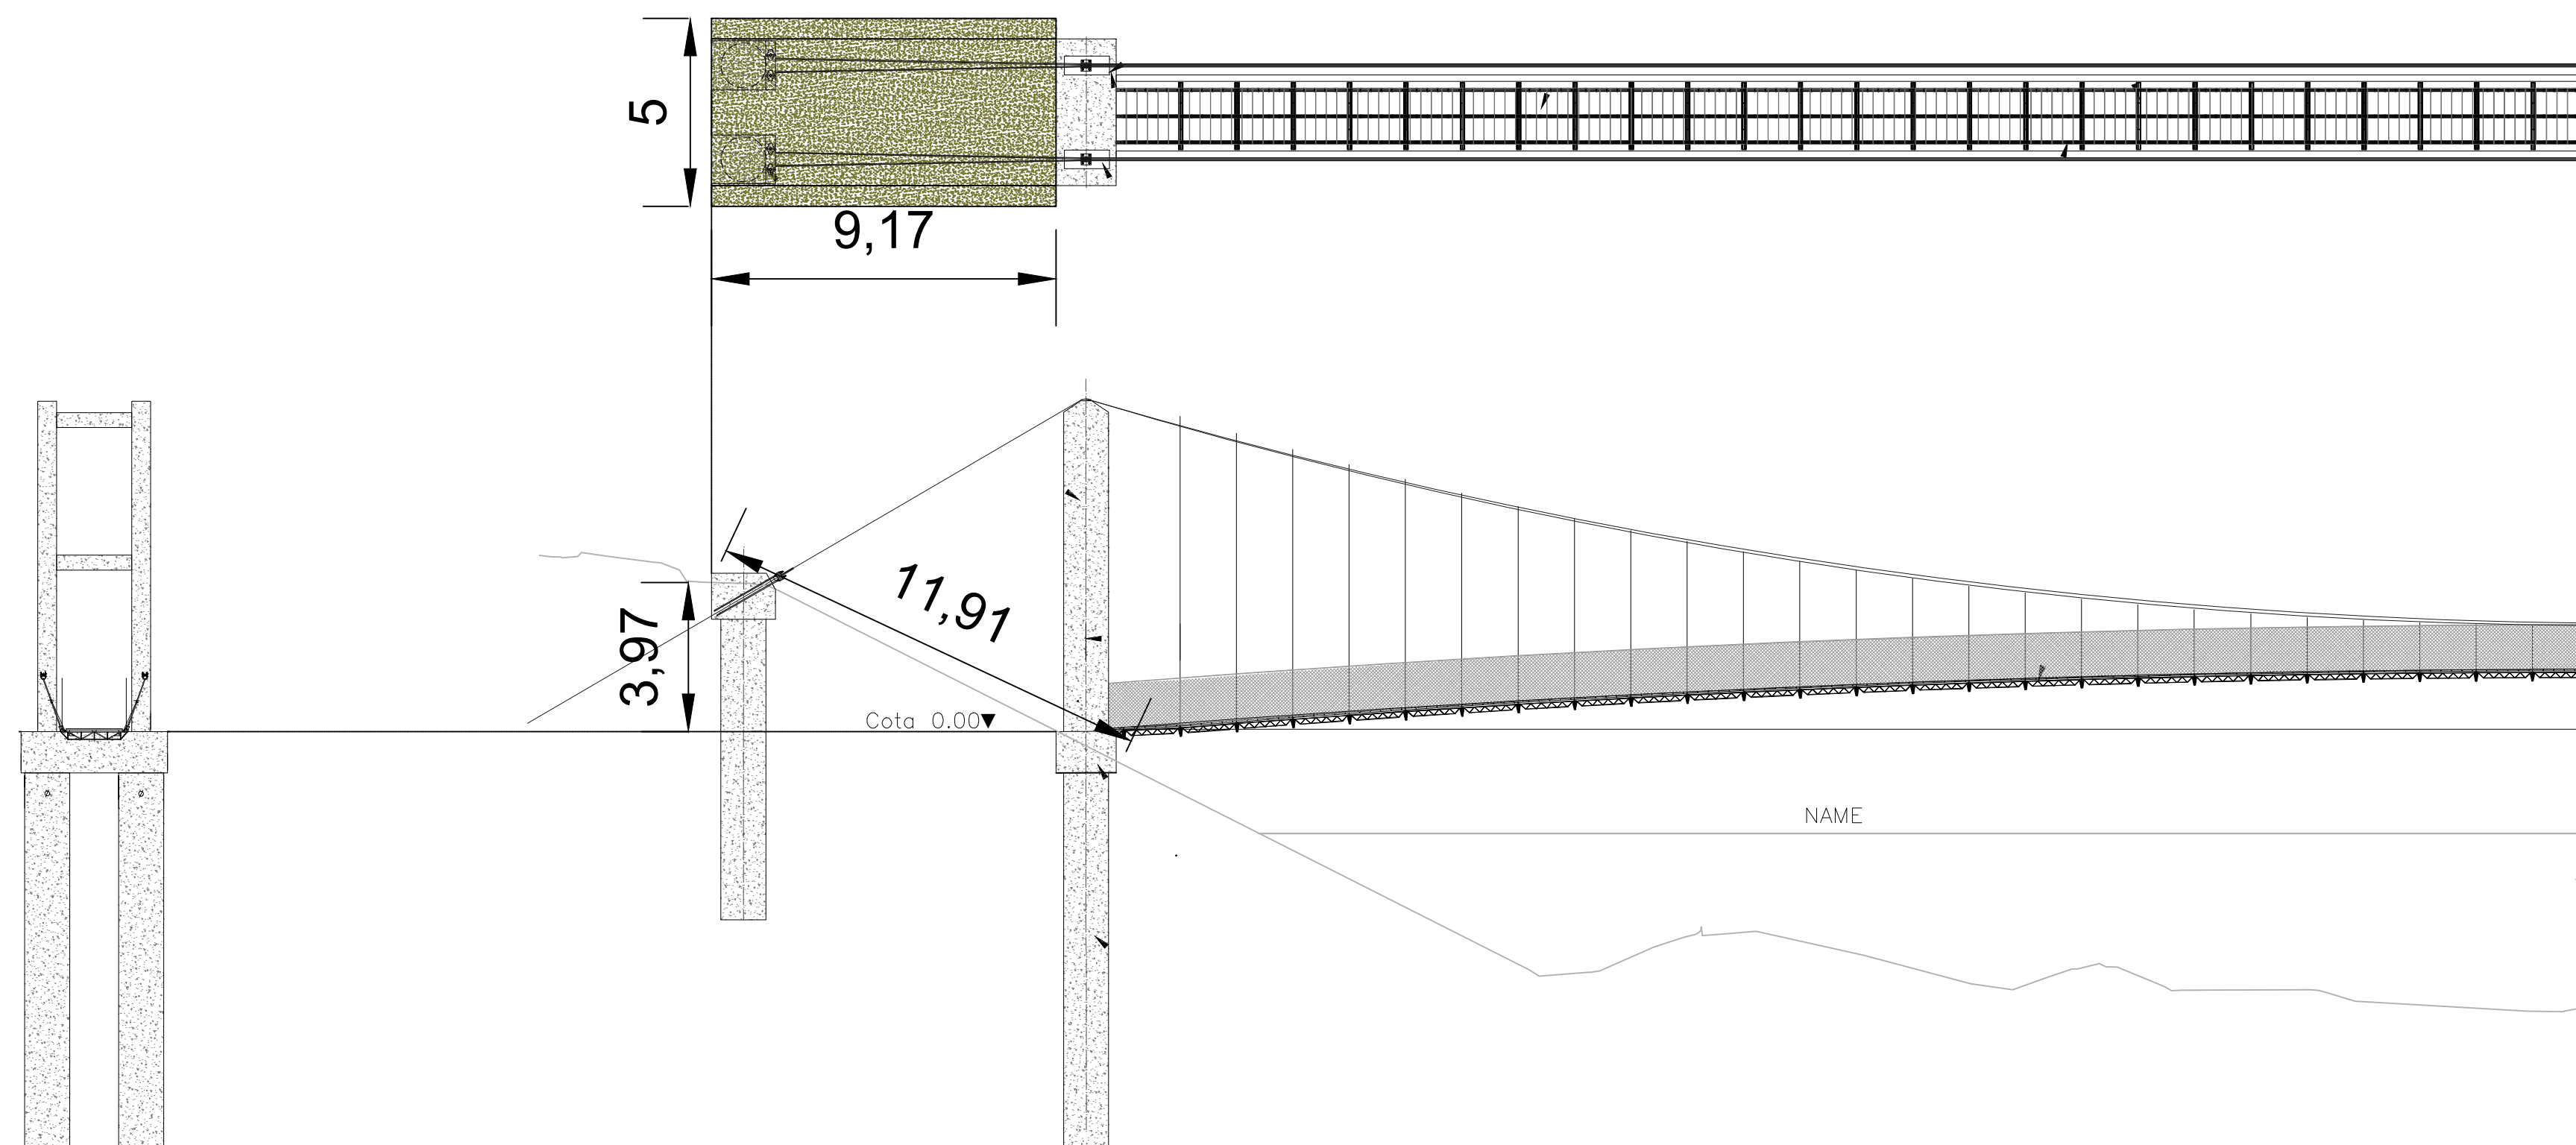

ESC: 1:150



ESC: 1:100




OBJETO

CONSTRUCCIÓN DE PUENTE PETONAL
EN EL RESGUARDO DE
PIPALTA PALBI YAGUAPI
DEL MUNICIPIO DE BARBACOAS
DEPARTAMENTO DE NARIÑO


CONTRATISTA:

PROFESIONAL:

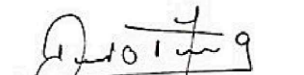
DANILO ARMANDO MORALES BARRERA
TOPOGRAFO
CC 1118548354

DIBUJÓ:

R.L.:

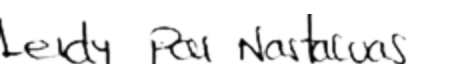
Leidy Pay Nastacuas
Representante Legal Asociación de
Territorios Ancestrales Sindawa
ASOSINDAWA

SUPERVISION:

OBSERVACIONES:

CONTIENE:
CONFIGURACION
GEOMETRICA DE LOS
ACCESOS LADO DERECHO

CONVENCIONES:

— xxxxxxx
— xxxxxxx

ESCALA:


INDICADA



FECHA:

DIC 2025

PLANO No:

3 de 4

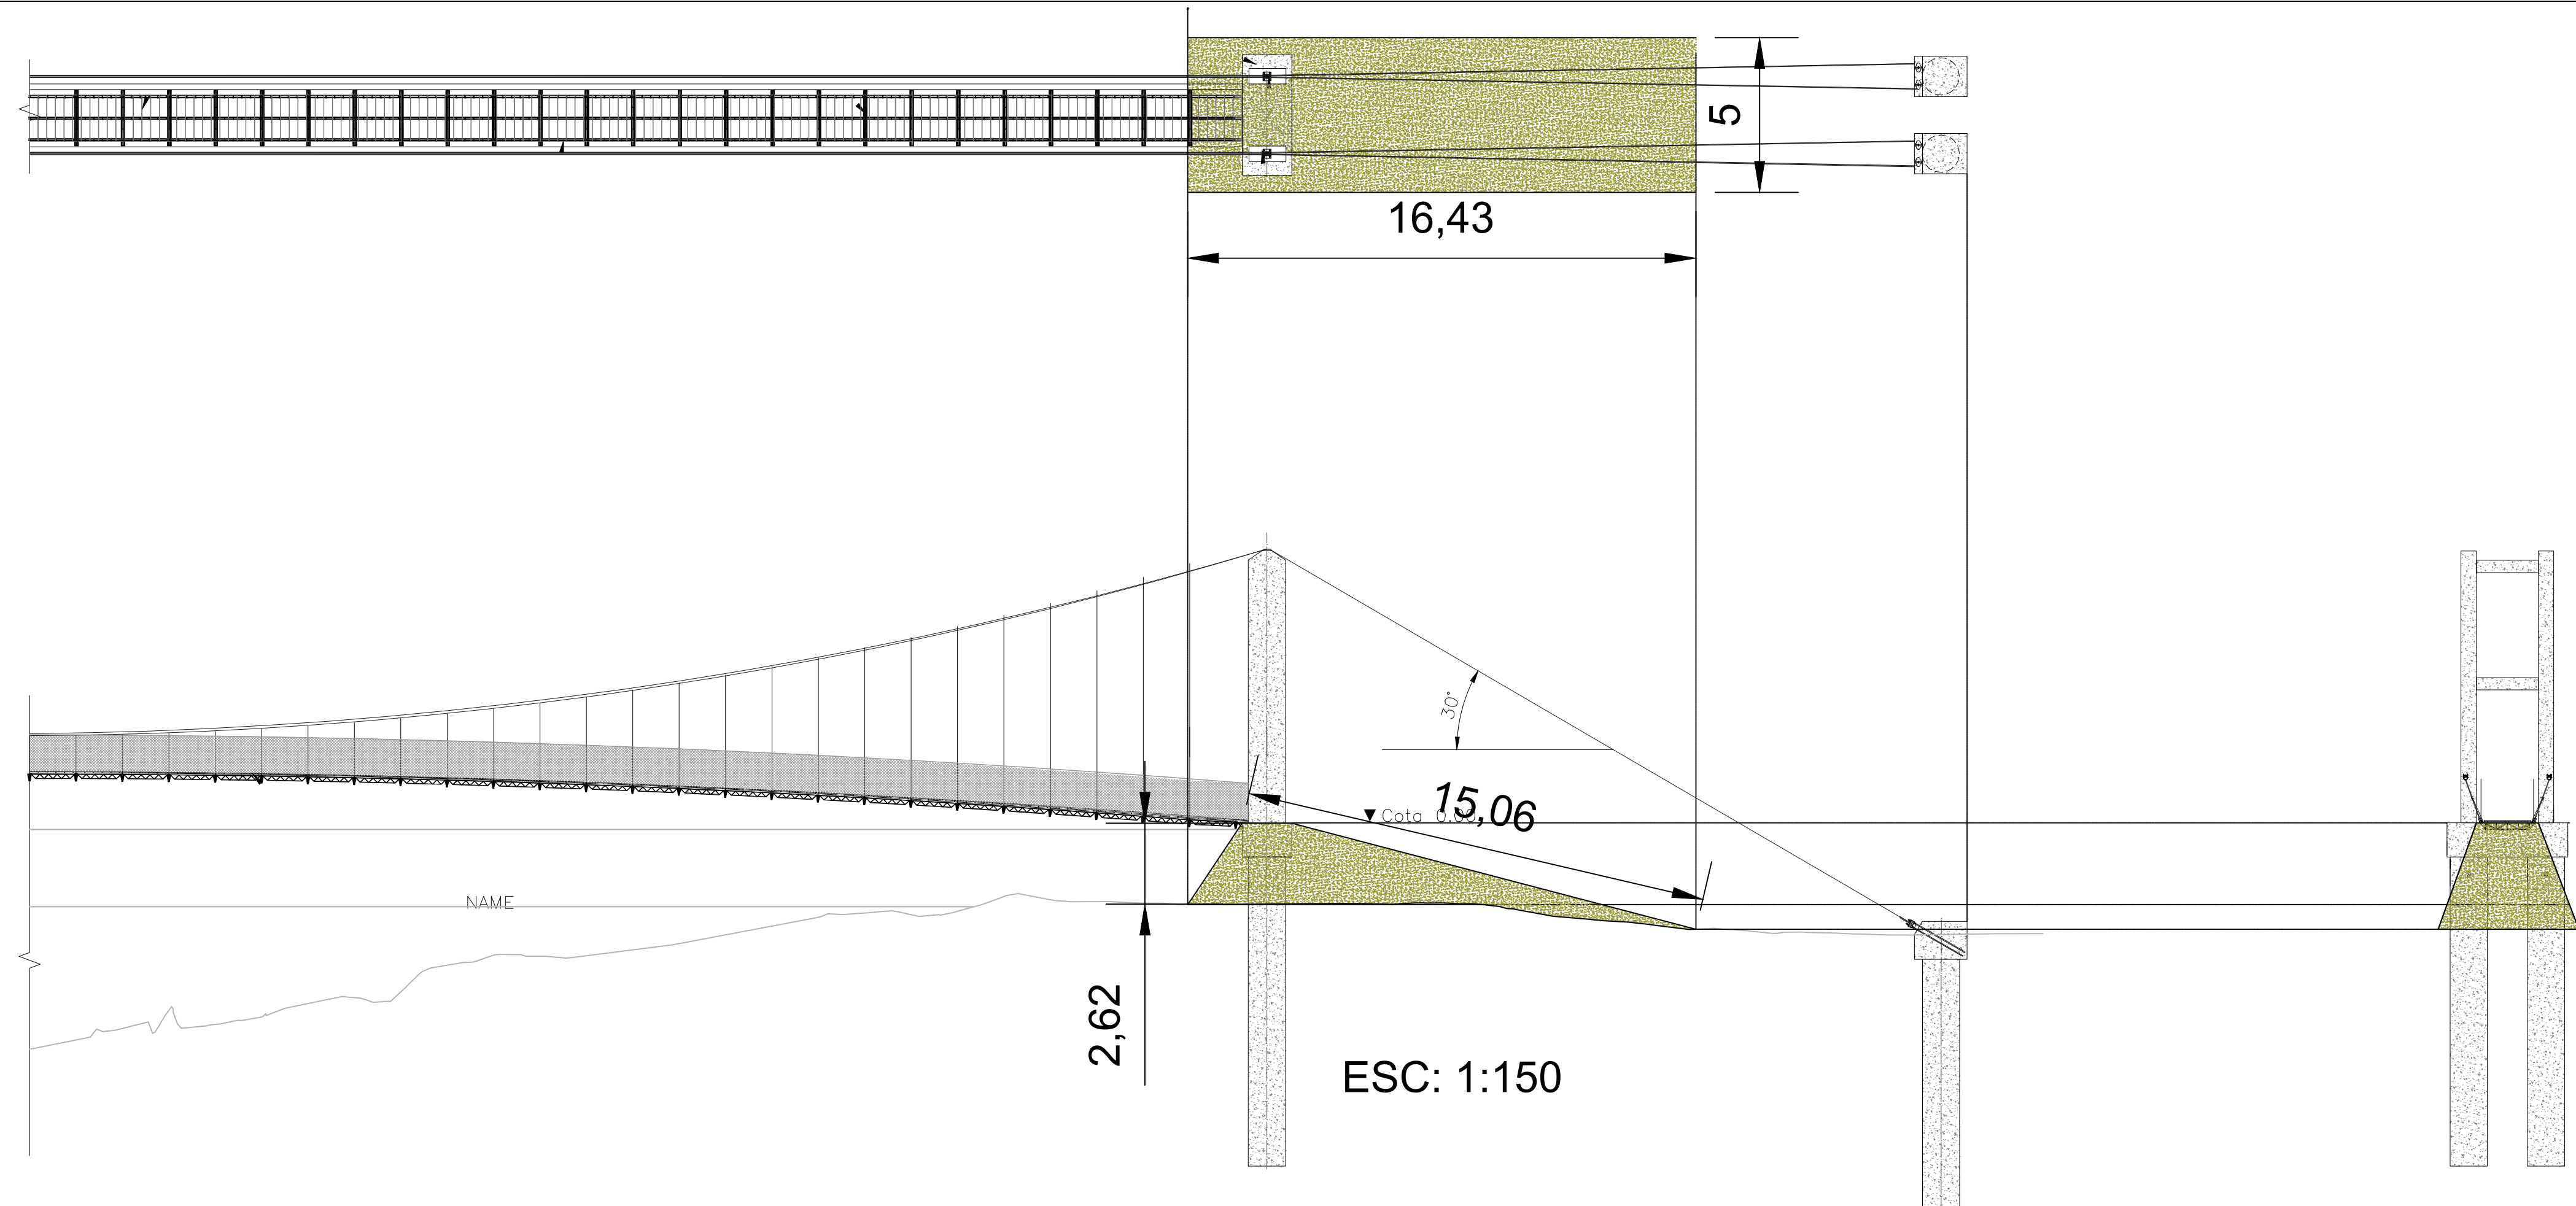

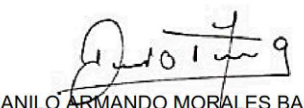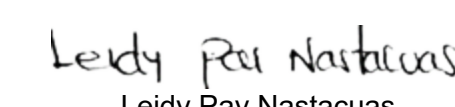OBJETO	
CONSTRUCCIÓN DE PUENTE PETONAL EN EL RESGUARDO DE PIPALTA PALBI YAGUAPI DEL MUNICIPIO DE BARBACOAS DEPARTAMENTO DE NARIÑO	
CONTRATISTA:	
PROFESIONAL:  DANILO ARMANDO MORALES BARRERA TOPOGRAFO CC 1118548354	
DIBUJÓ:	
R.L.:  Leidy Pay Nastacuas Representante Legal Asociación de Territorios Ancestrales Sindawa ASOSINDAWA	
SUPERVISION:	
OBSERVACIONES:	
CONTIENE: CONFIGURACION GEOMETRICA DE LOS ACCESOS LADO IZQUIERDO	
CONVENCIONES: — xxxxxxx — xxxxxx	
ESCALA: INDICADA	
FECHA: DIC 2025	PLANO No: 4 de 4