
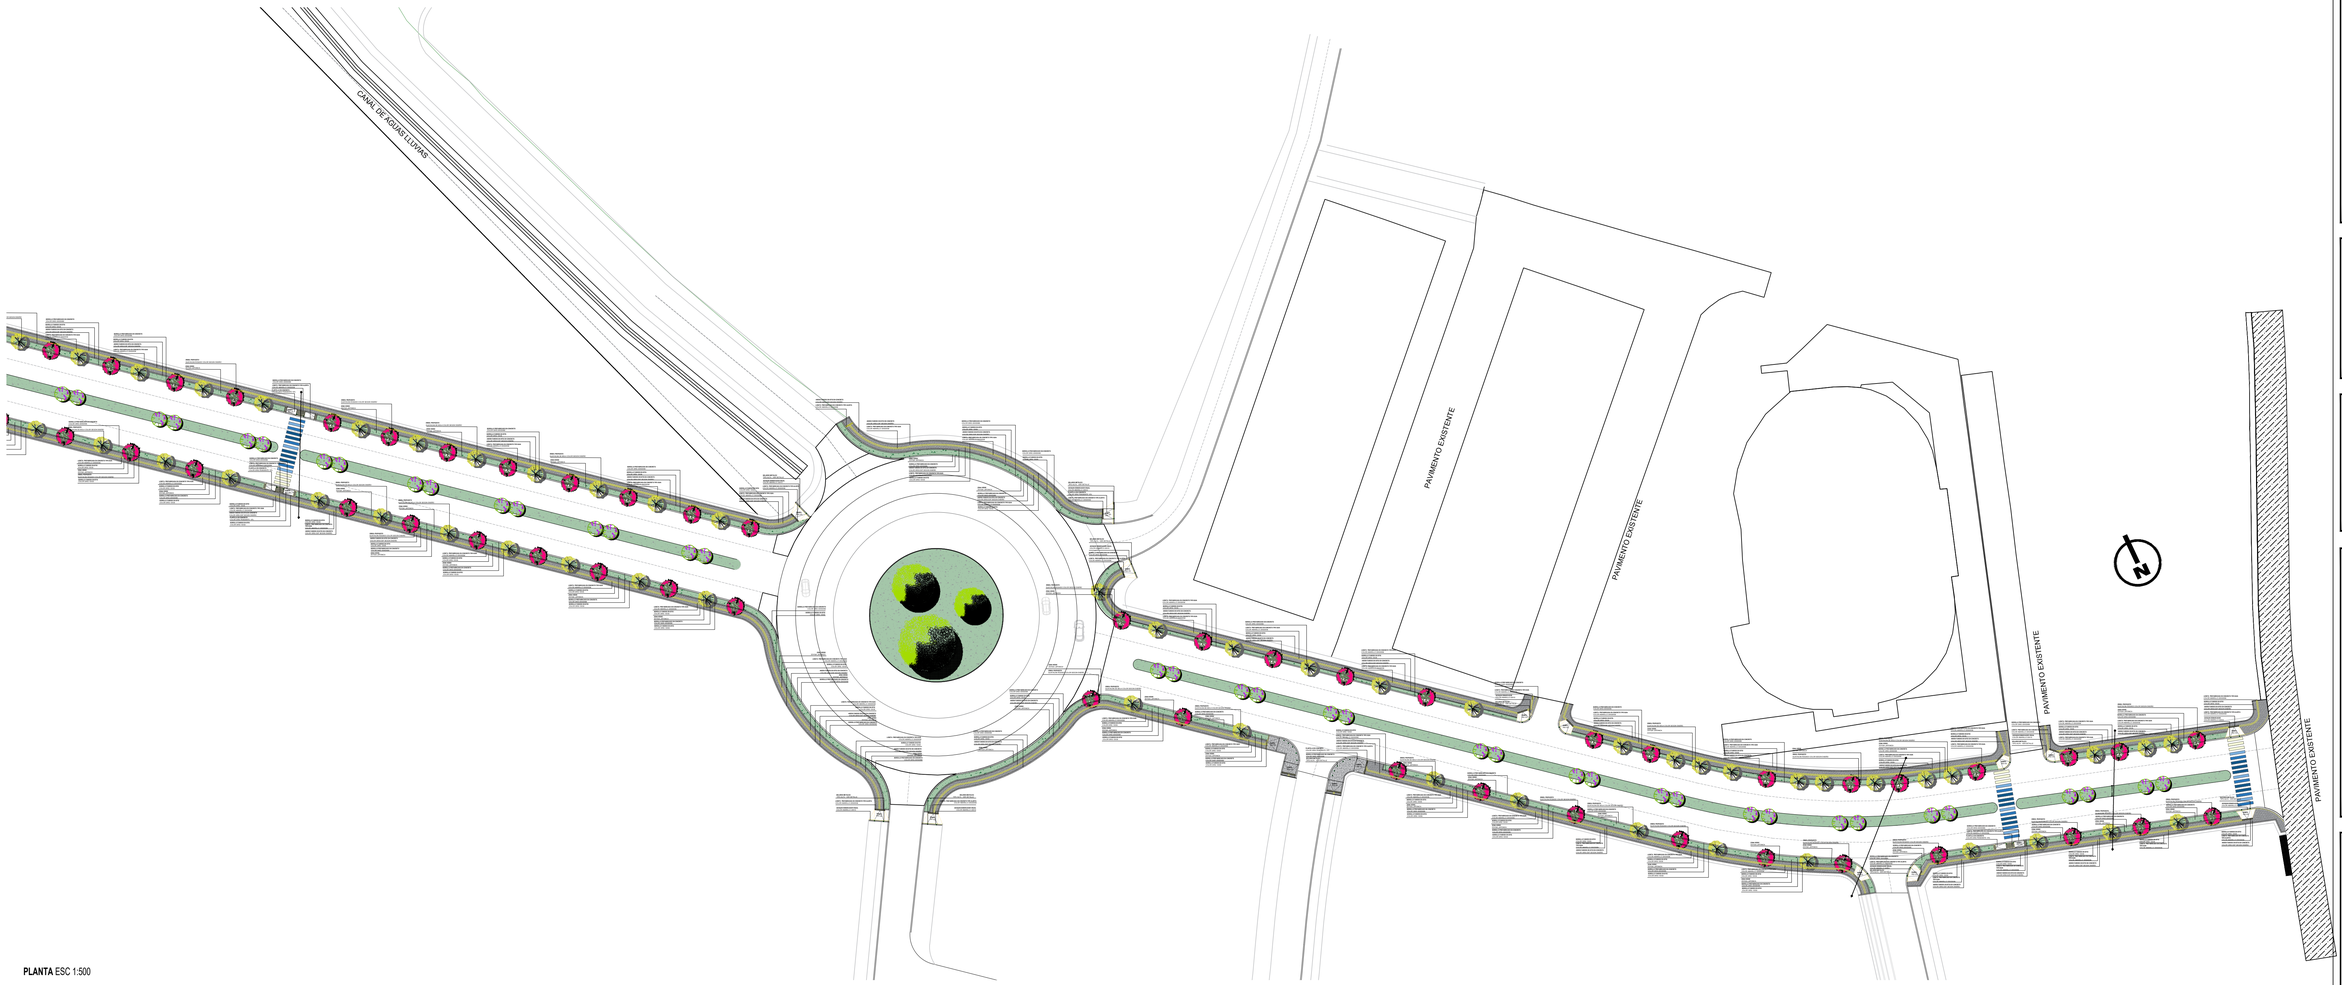


PLANTA ESC 1:500

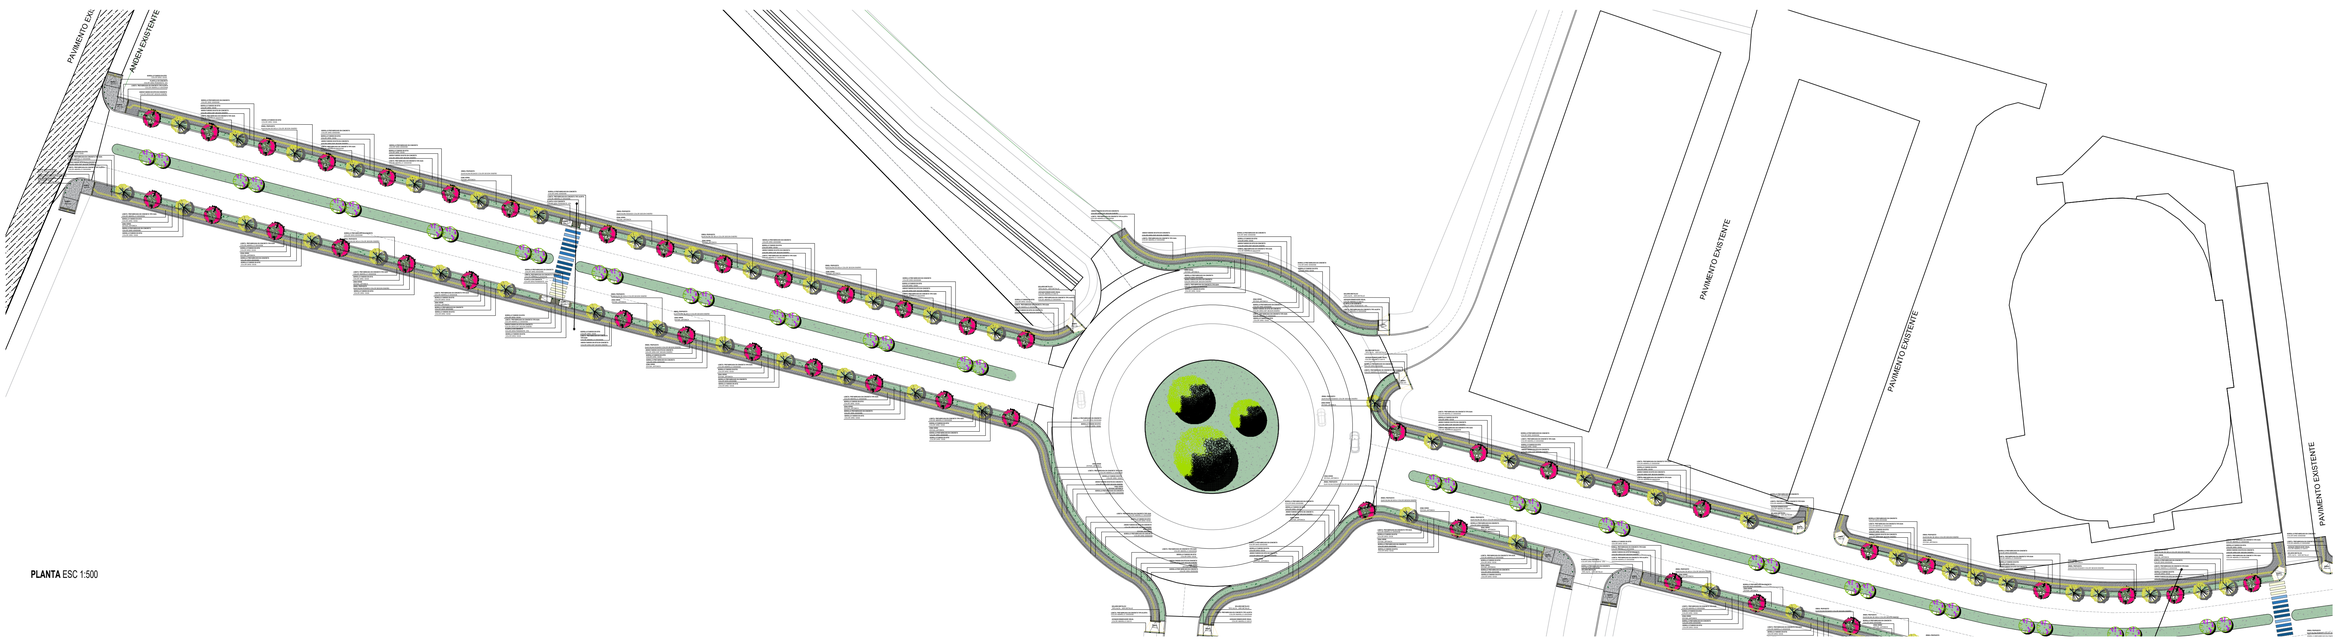

PLANTA ESC 1:500

PROYECTO

"URBANISMO VÍA DE ACCESO A LOS CÓRDOBAS, CÓRDOBA "

UBICACIÓN

LOCALIZACIÓN



MARIA FERNANDA MORA TURIZO.
ARQUITECTO
MAT. N° A42182020-1098602215

CONTIENE

- PLANTA ARQUITECTÓNICA

LOS PLANOS ARQUITECTÓNICOS PRESENTADOS CORRESPONDEN Y SON ACORDES CON LAS CARACTERÍSTICAS Y CONDICIONES ACTUALES DEL ESPACIO. CUALQUIER MODIFICACIÓN, AJUSTE O INTERVENCIÓN QUE SE PRETENDA REALIZAR DEBERÁ SER PREVIAMENTE REVISADA Y VALIDADA POR UN PROFESIONAL TÉCNICO, CON EL FIN DE GARANTIZAR SU CORRECTA EJECUCIÓN Y EL CUMPLIMIENTO DE LAS CONDICIONES TÉCNICAS Y NORMATIVAS APLICABLES.

FECHA	ESCALA
AGOSTO 2026	INDICADA

PLANO 2/8 DE