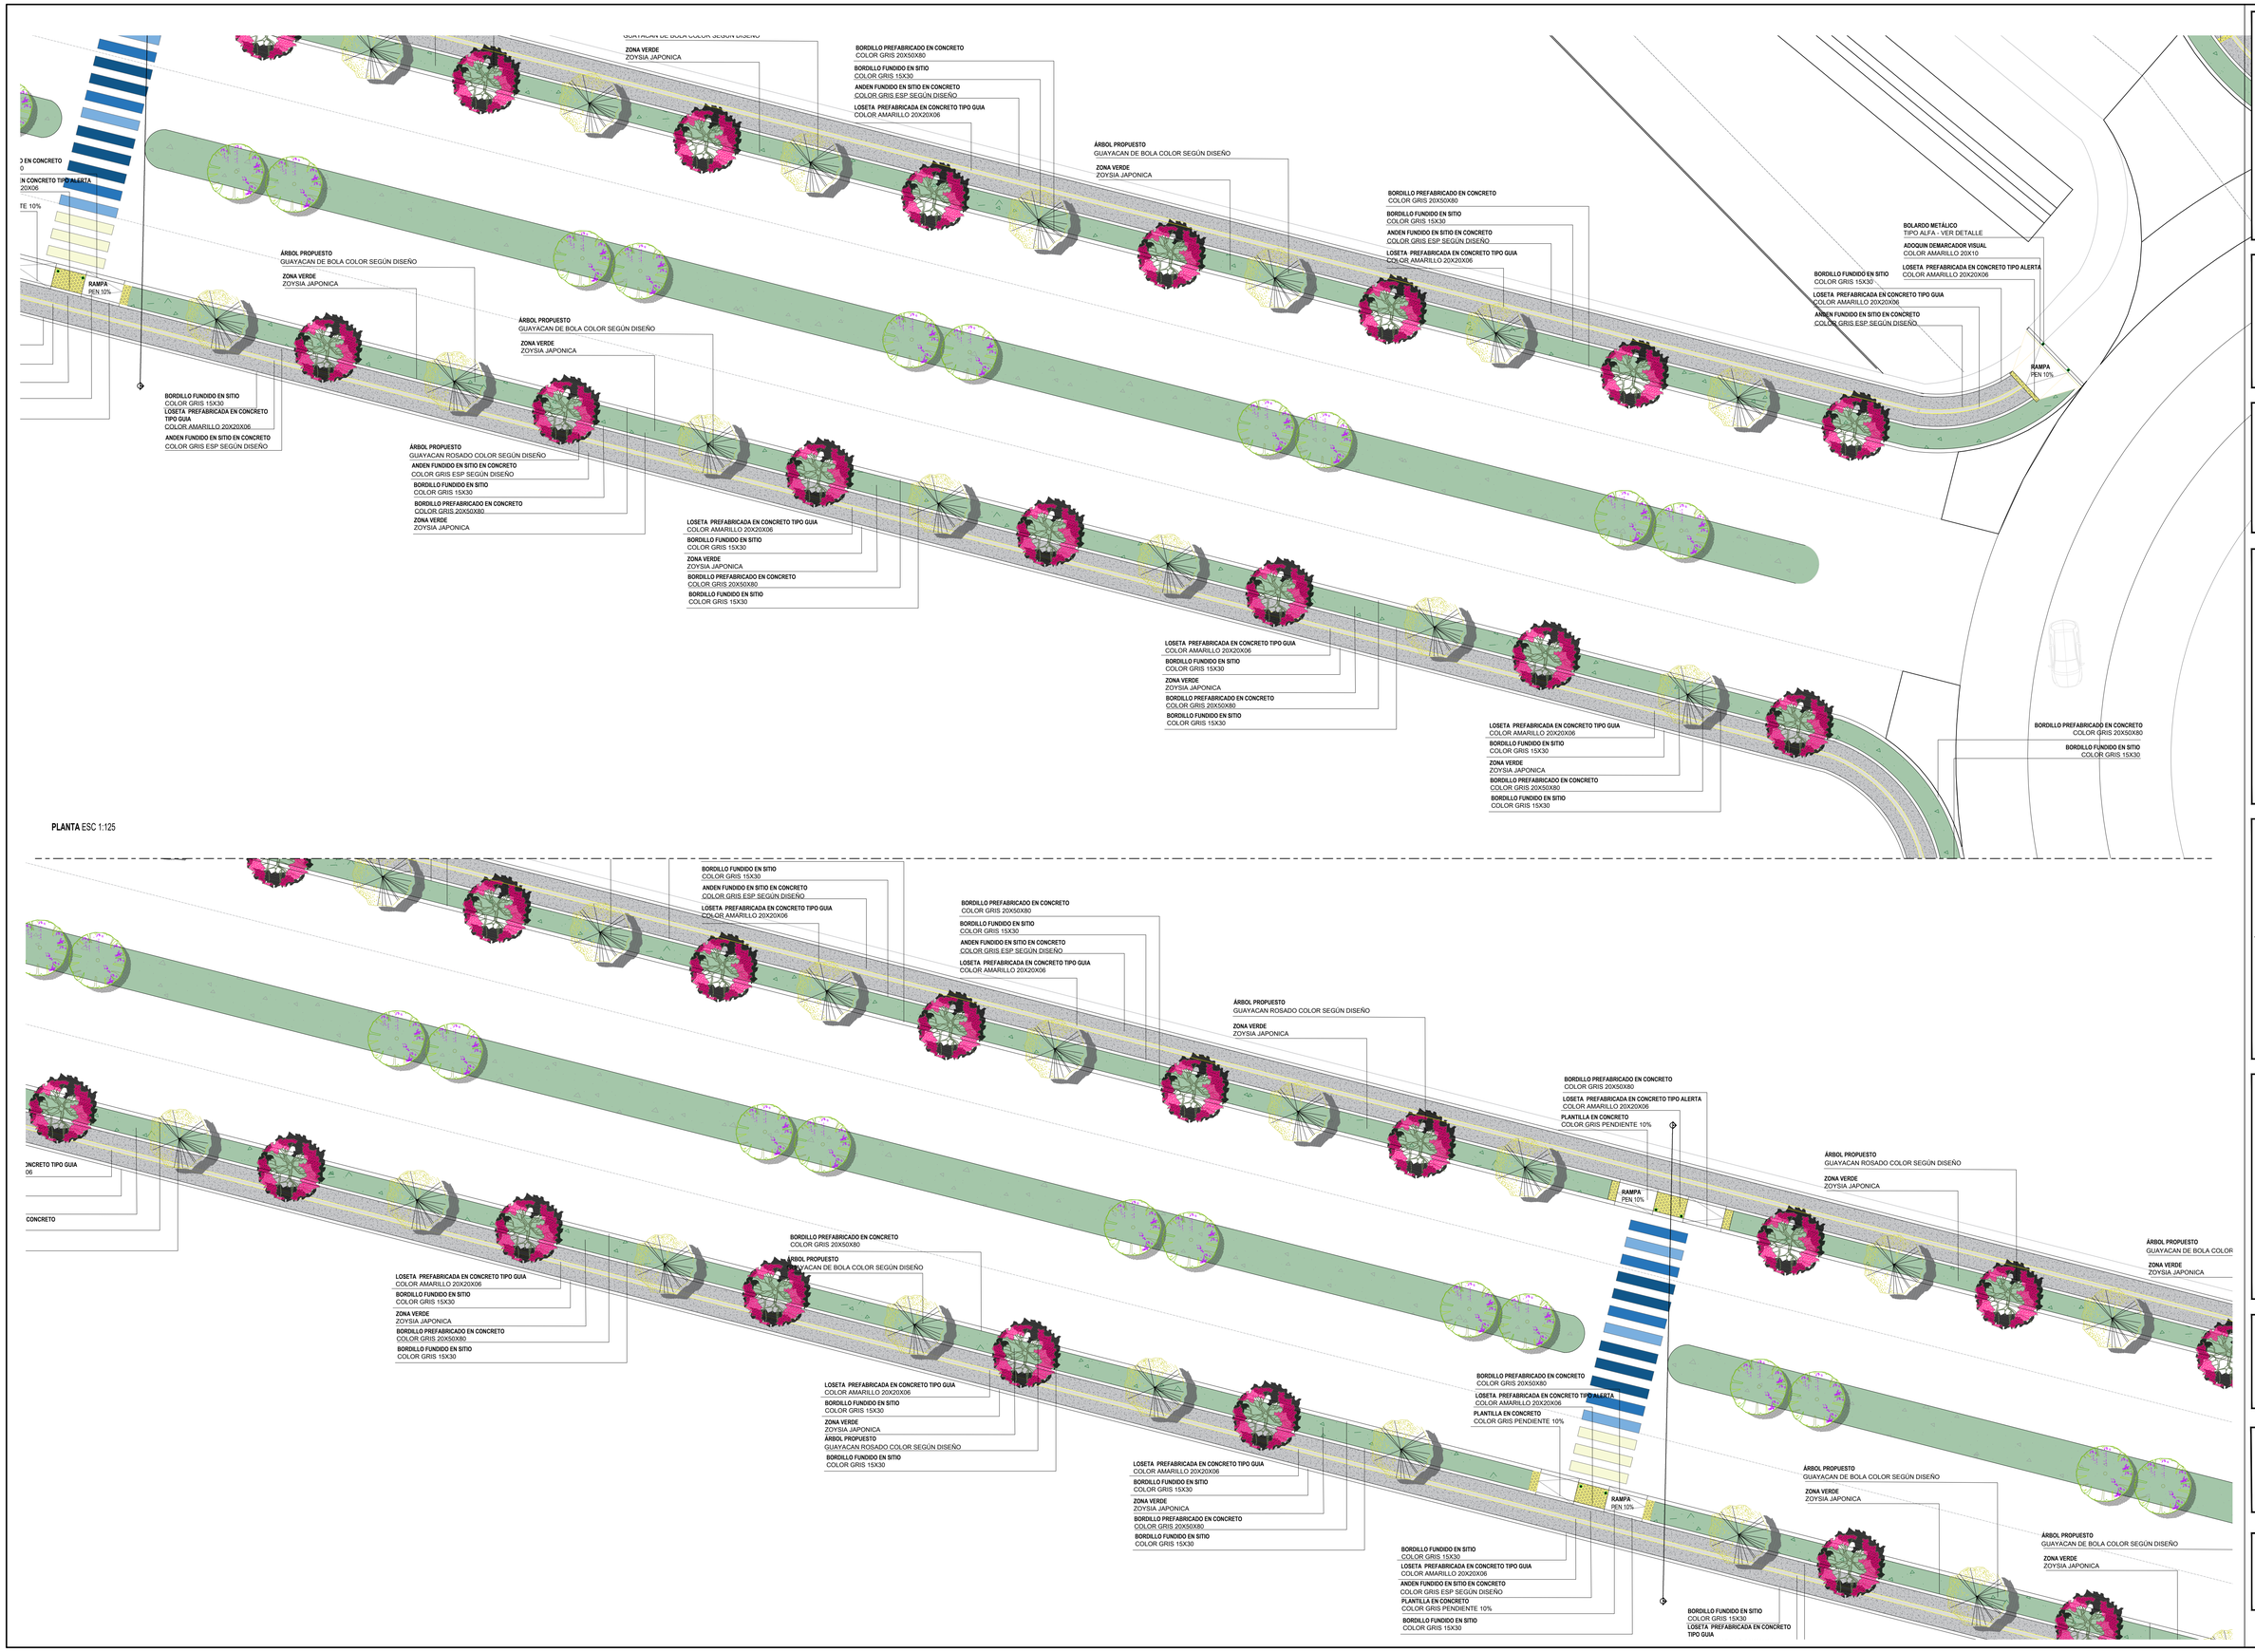

PLANTA ESC 1:125

PROYECTO

"URBANISMO VÍA DE ACCESO A LOS CÓRDOBAS, CÓRDOBA "

UBICACIÓN

LOCALIZACIÓN

MARIA FERNANDA MORA TURIZO.

ARQUITECTO

MAT. N° A42192020-1069502215

CONTIENE

- PLANTA ARQUITECTÓNICA

LOS PLANOS ARQUITECTÓNICOS PRESENTADOS CORRESPONDEN Y SON ACORDES CON LAS CARACTERÍSTICAS Y CONDICIONES ACTUALES DEL ESPACIO. CUALQUIER MODIFICACIÓN, AJUSTE O INTERVENCIÓN QUE SE PRETENDA REALIZAR DEBERÁ SER PREVIAMENTE REVISADA Y VALIDADA POR UN PROFESIONAL TÉCNICO, CON EL FIN DE GARANTIZAR SU CORRECTA EJECUCIÓN Y EL CUMPLIMIENTO DE LAS CONDICIONES TÉCNICAS Y NORMATIVAS APLICABLES.

FECHA ESCALA

AGOSTO 2026 INDICADA

PLANO DE

6/8