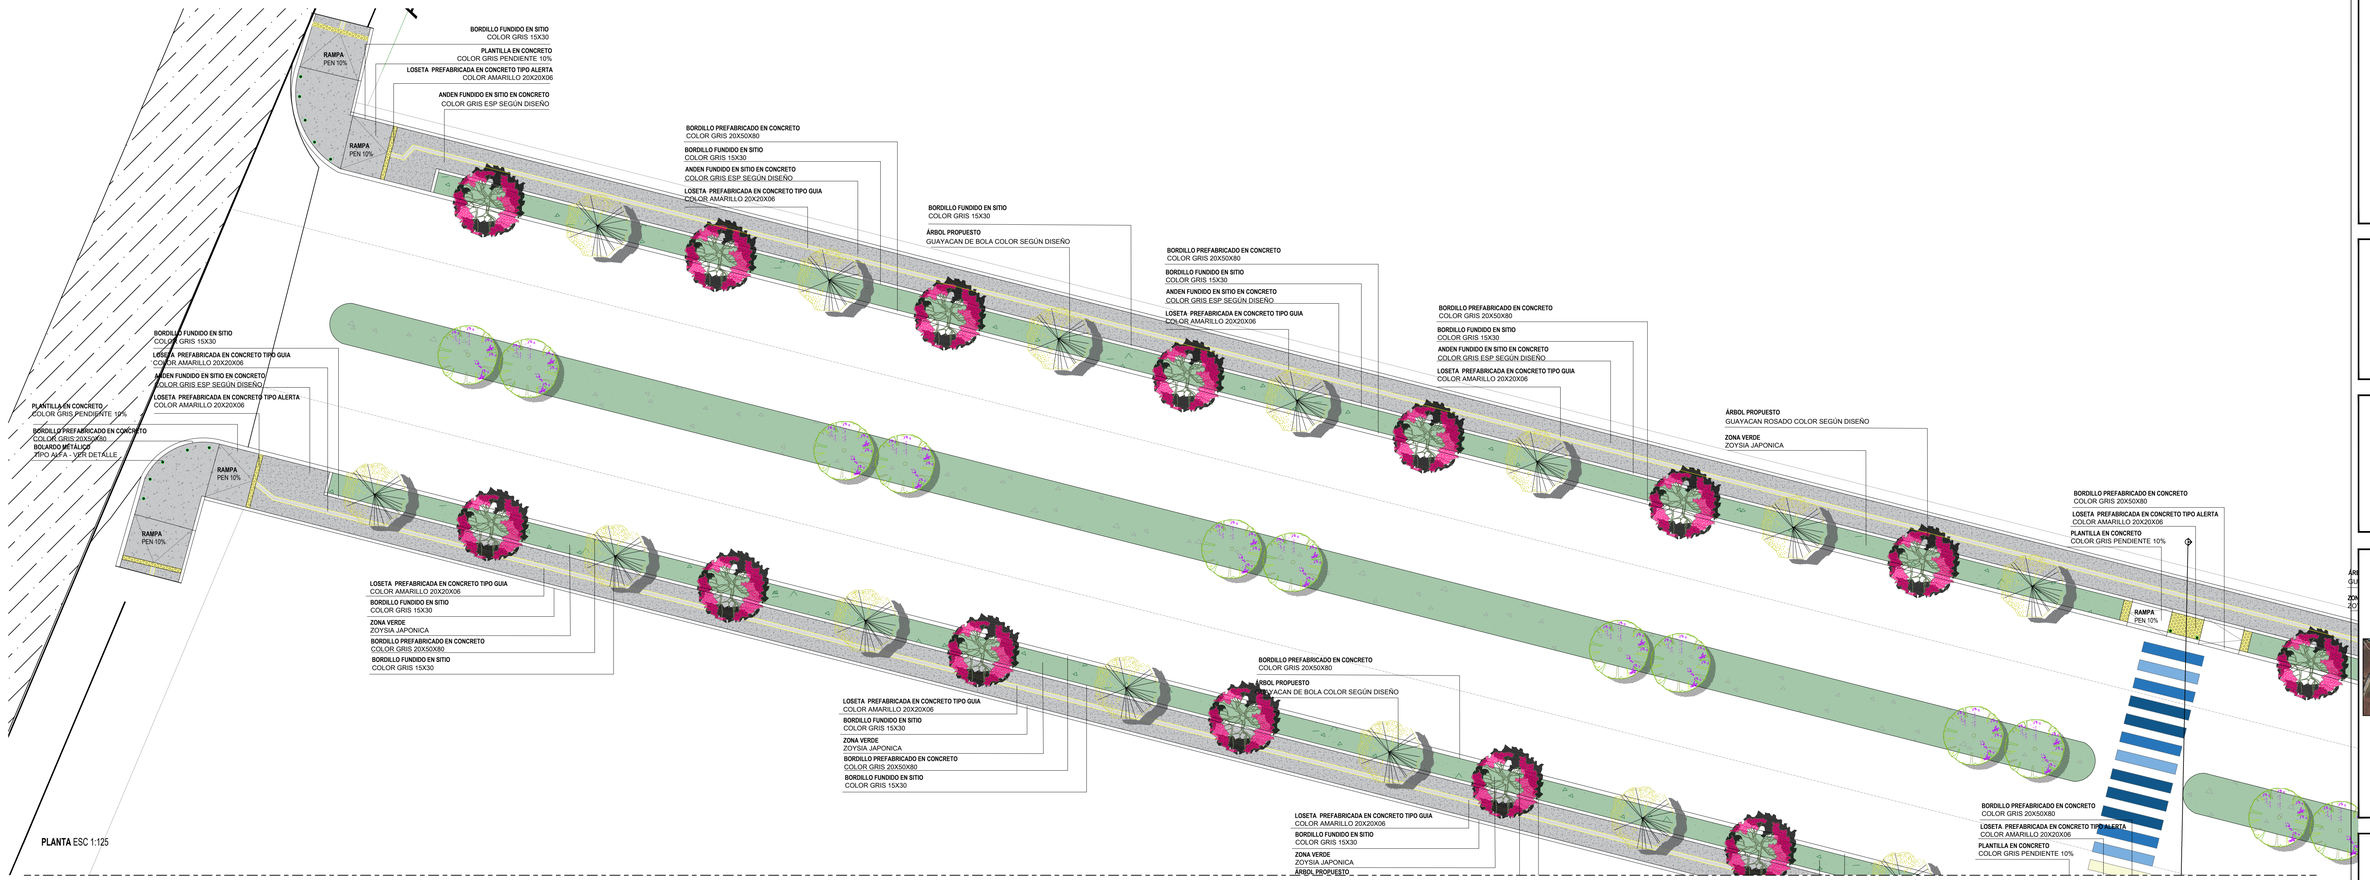

PLANTA ESC 1:125

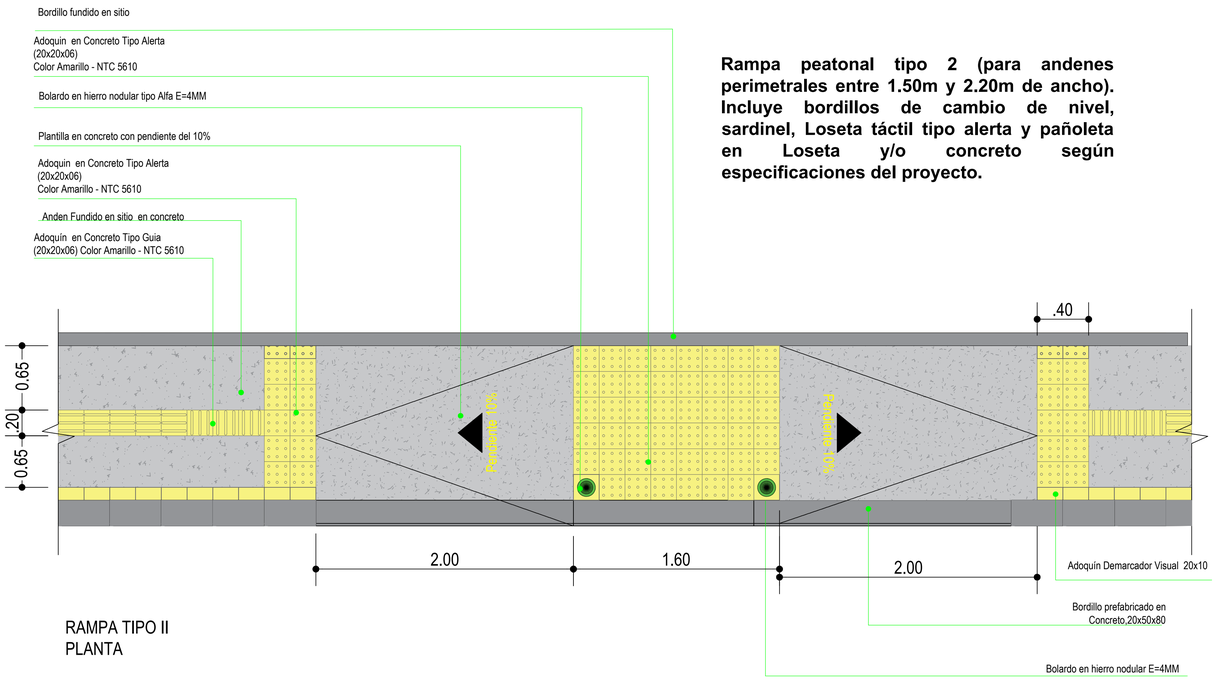

Rampa peatonal tipo 2 (para andenes perimetrales entre 1.50m y 2.20m de ancho). Incluye bordillos de cambio de nivel, sardinel, Loseta táctil tipo alerta y pañoleta en Loseta y/o concreto según especificaciones del proyecto.

RAMPA TIPO II
PLANTA

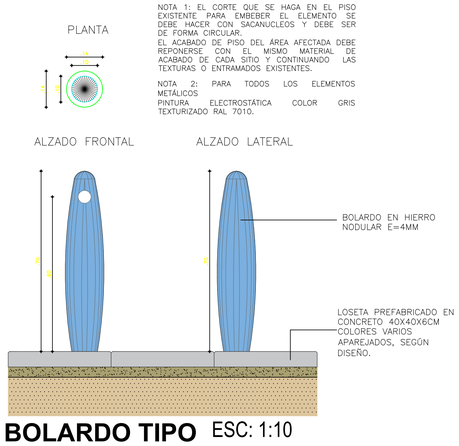

NOTA 1: EL CORTE QUE SE HAGA EN EL PISO EXISTENTE PARA EMBEBER EL ELEMENTO SE DEBE HACER CON SACANUCLEOS Y DEBE SER DE FORMA CIRCULAR.
EL ACABADO DE PISO DEL ÁREA AFECTADA DEBE REPONERSE CON EL MISMO MATERIAL DE ACABADO DE CADA SITIO Y CONTINUANDO LAS TEXTURAS O ENTRAMADOS EXISTENTES.

NOTA 2: PARA TODOS LOS ELEMENTOS METÁLICOS
PINTURA ELECTROSTÁTICA COLOR GRIS TEXTURIZADO RAL 7010.

BOLARDO TIPO ALFA ESC: 1:10

PROYECTO

"URBANISMO VÍA DE ACCESO A LOS CÓRDOBAS, CÓRDOBA "

UBICACIÓN

LOCALIZACIÓN

MARIA FERNANDA MORA TURIZO.
ARQUITECTO
MAT. N° A42192020-1098602215

CONTIENE

- PLANTA ARQUITECTÓNICA
- DETALLES ARQUITECTÓNICOS

LOS PLANOS ARQUITECTÓNICOS PRESENTADOS CORRESPONDEN Y SON ACORDES CON LAS CARACTERÍSTICAS Y CONDICIONES ACTUALES DEL ESPACIO. CUALQUIER MODIFICACIÓN, AJUSTE O INTERVENCIÓN QUE SE PRETENDA REALIZAR DEBERÁ SER PREVIAMENTE REVISADA Y VALIDADA POR UN PROFESIONAL TÉCNICO, CON EL FIN DE GARANTIZAR SU CORRECTA EJECUCIÓN Y EL CUMPLIMIENTO DE LAS CONDICIONES TÉCNICAS Y NORMATIVAS APLICABLES.

FECHA ESCALA
AGOSTO 2026 INDICADA

PLANO 7/8 DE