
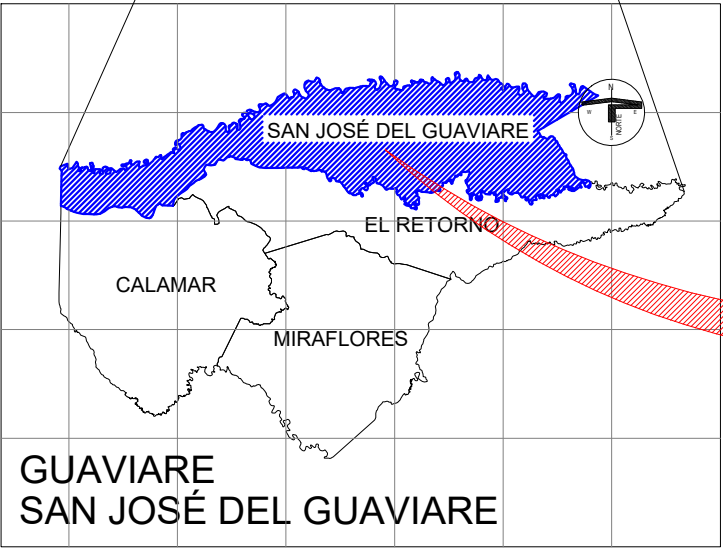


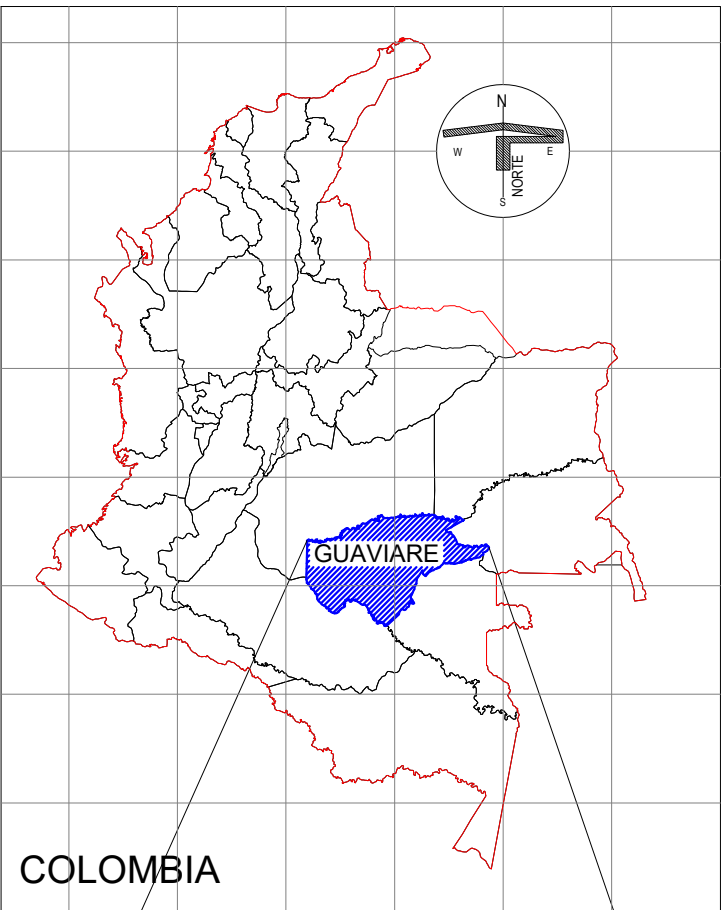

PROYECTO:

REPOSICIÓN Y MEJORAMIENTO
DE LA INFRAESTRUCTURA
FÍSICA DE LA SEDE EDUCATIVA
JUAN MARIA MARCELINO
GILBERT DE LA I.E.
SANTANDER DEL MUNICIPIO
DE SAN JOSE DEL GUAVIARE

DEPARTAMENTO:

GUAVIARE

MUNICIPIO:

SAN JOSE DEL GUAVIARE

ESTABLECIMIENTO:

I.E. JUAN MARIA MARCELINO

CONTIENE:

LOCALIZACIÓN GENERAL

VºBº:

Carmen Sofia Liz Lasso

SECRETARIA DE EDUCACIÓN.
CARMEN SOFIA LIZ LASSO

FECHA:

MAYO DE 2026

CÓDIGO:

00000000000000000000000000000000

ESCALA:

1: 500

Medio Pliego

PLANO:

LOCALIZACIÓN

1 DE 1

DISEÑO:



NORTE:

