
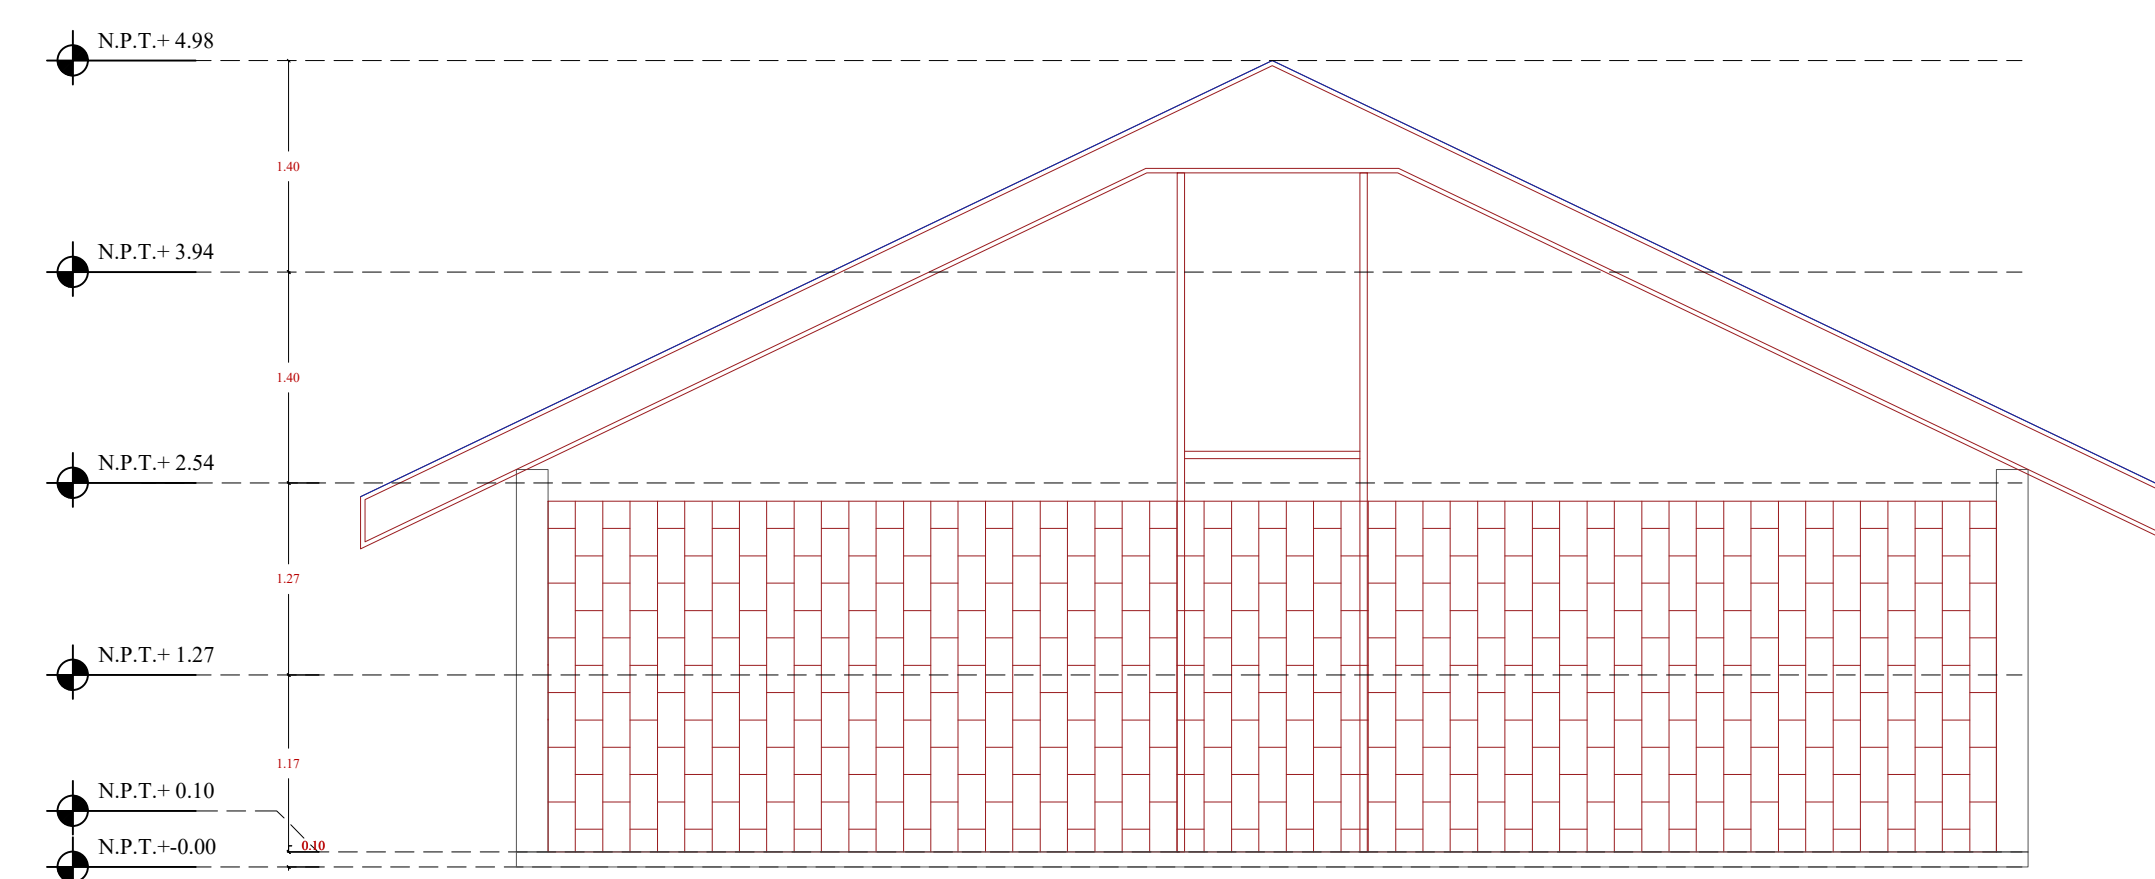
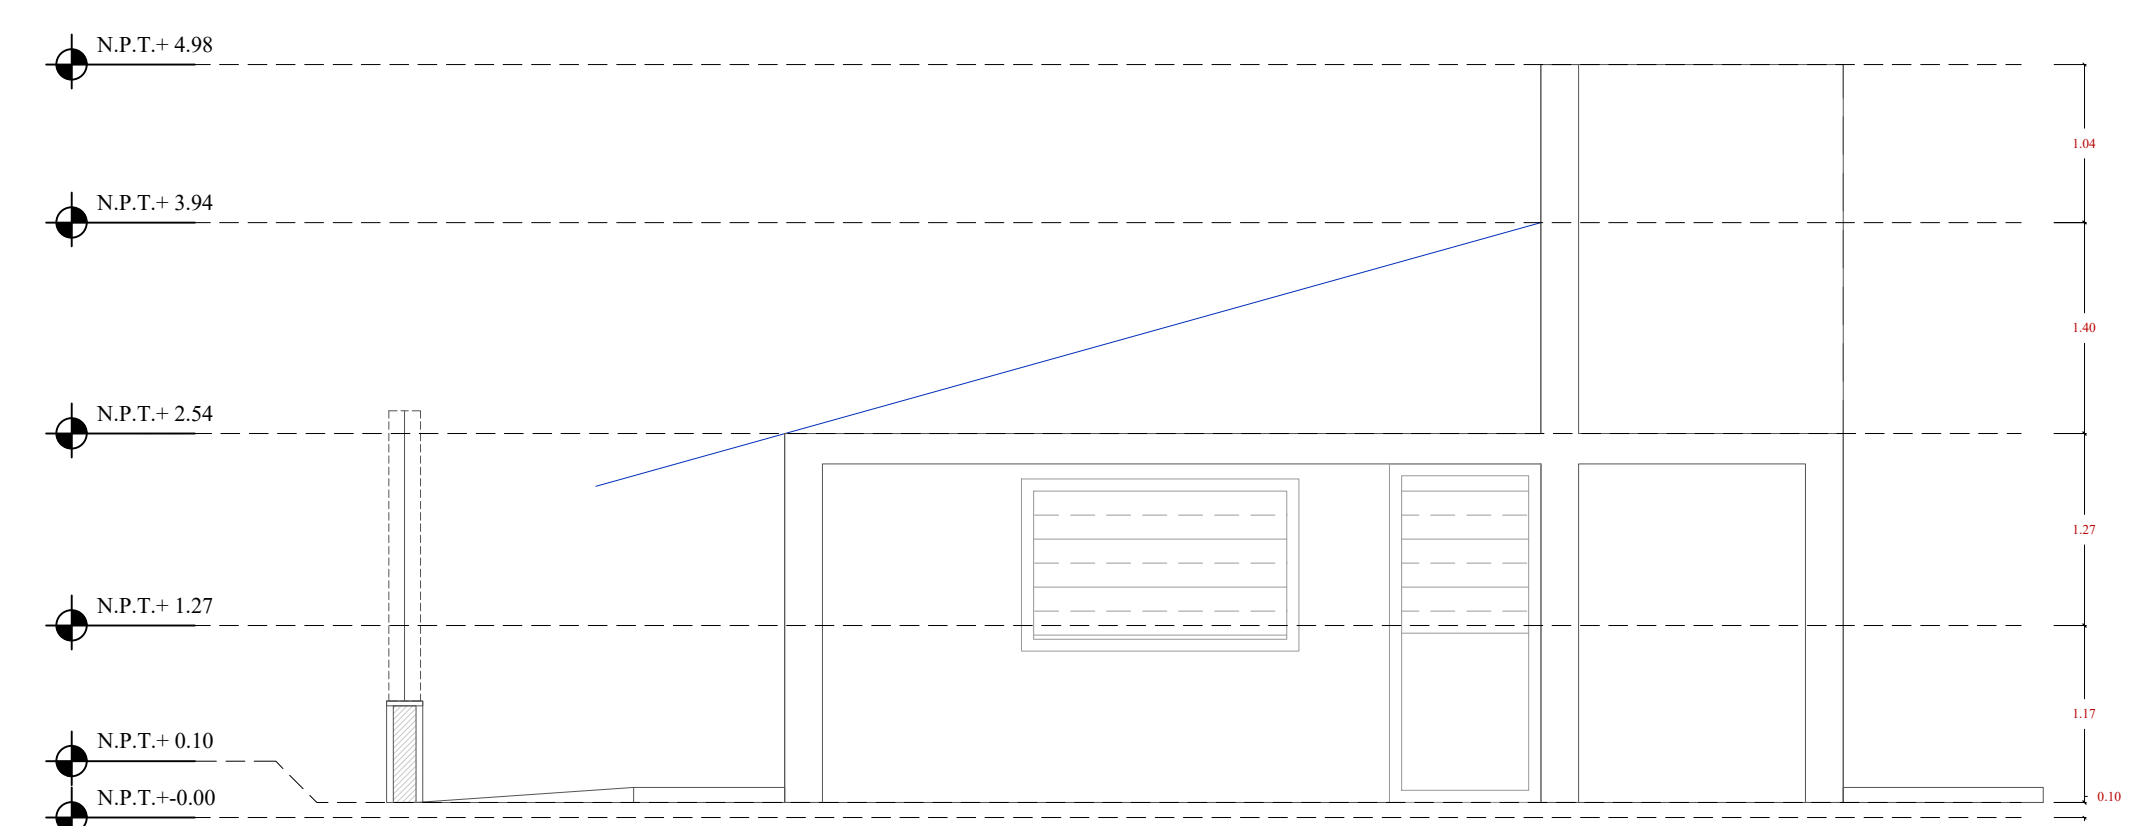
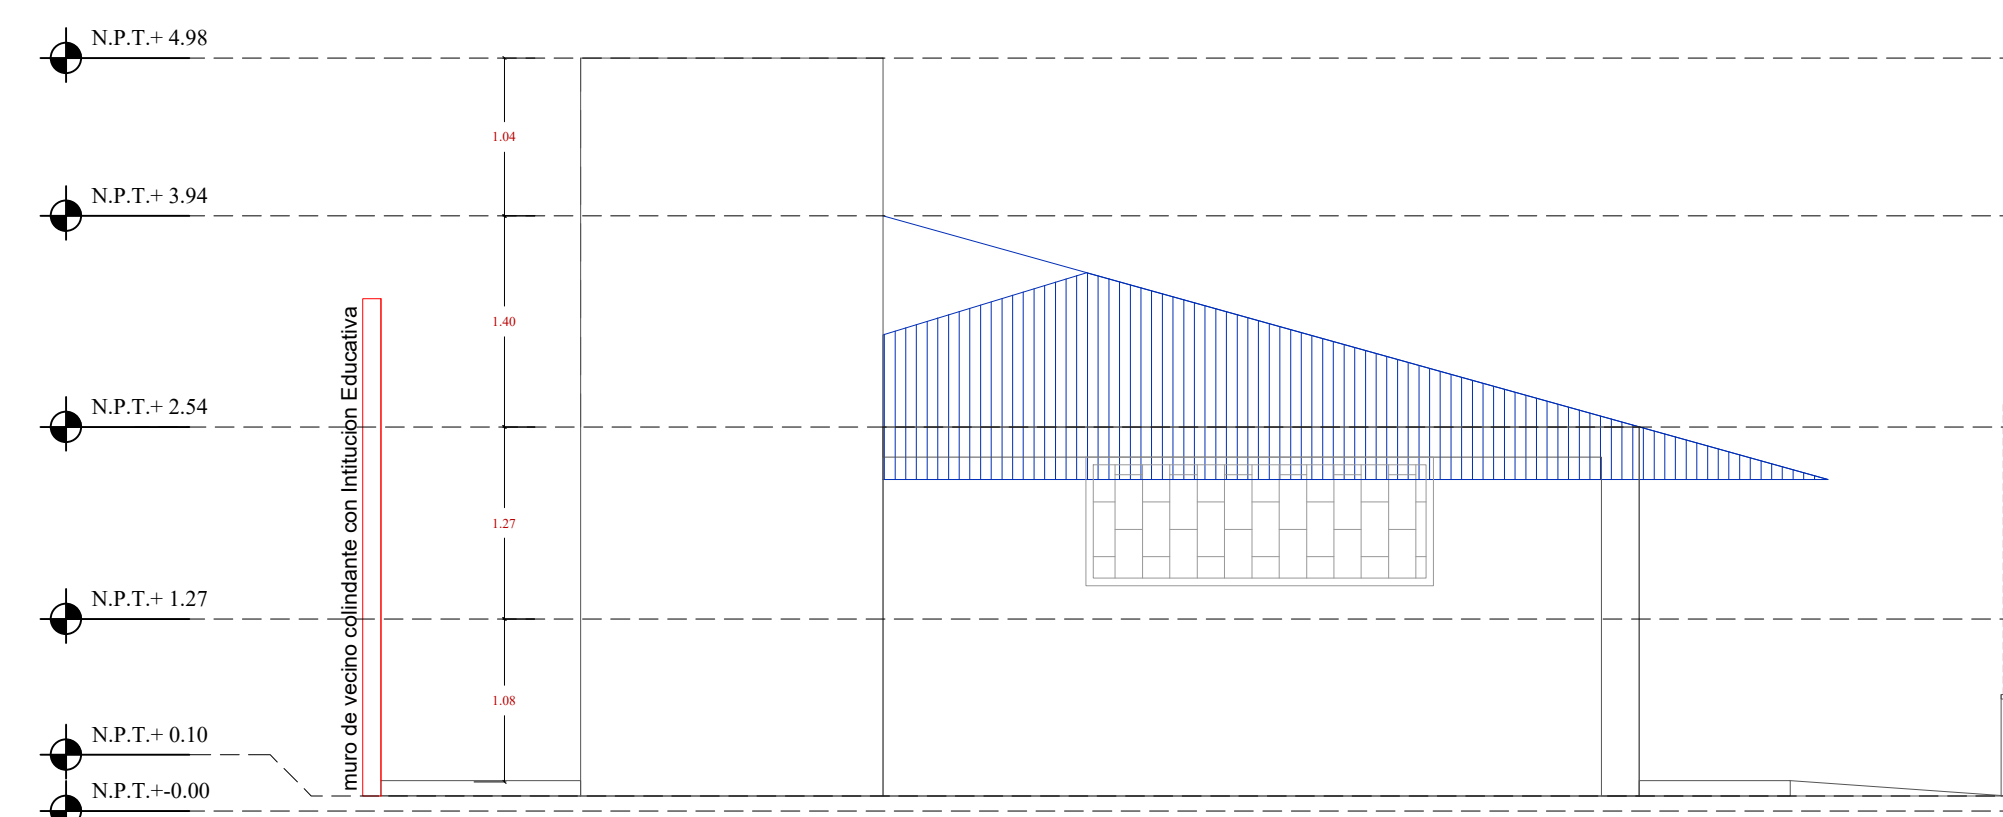
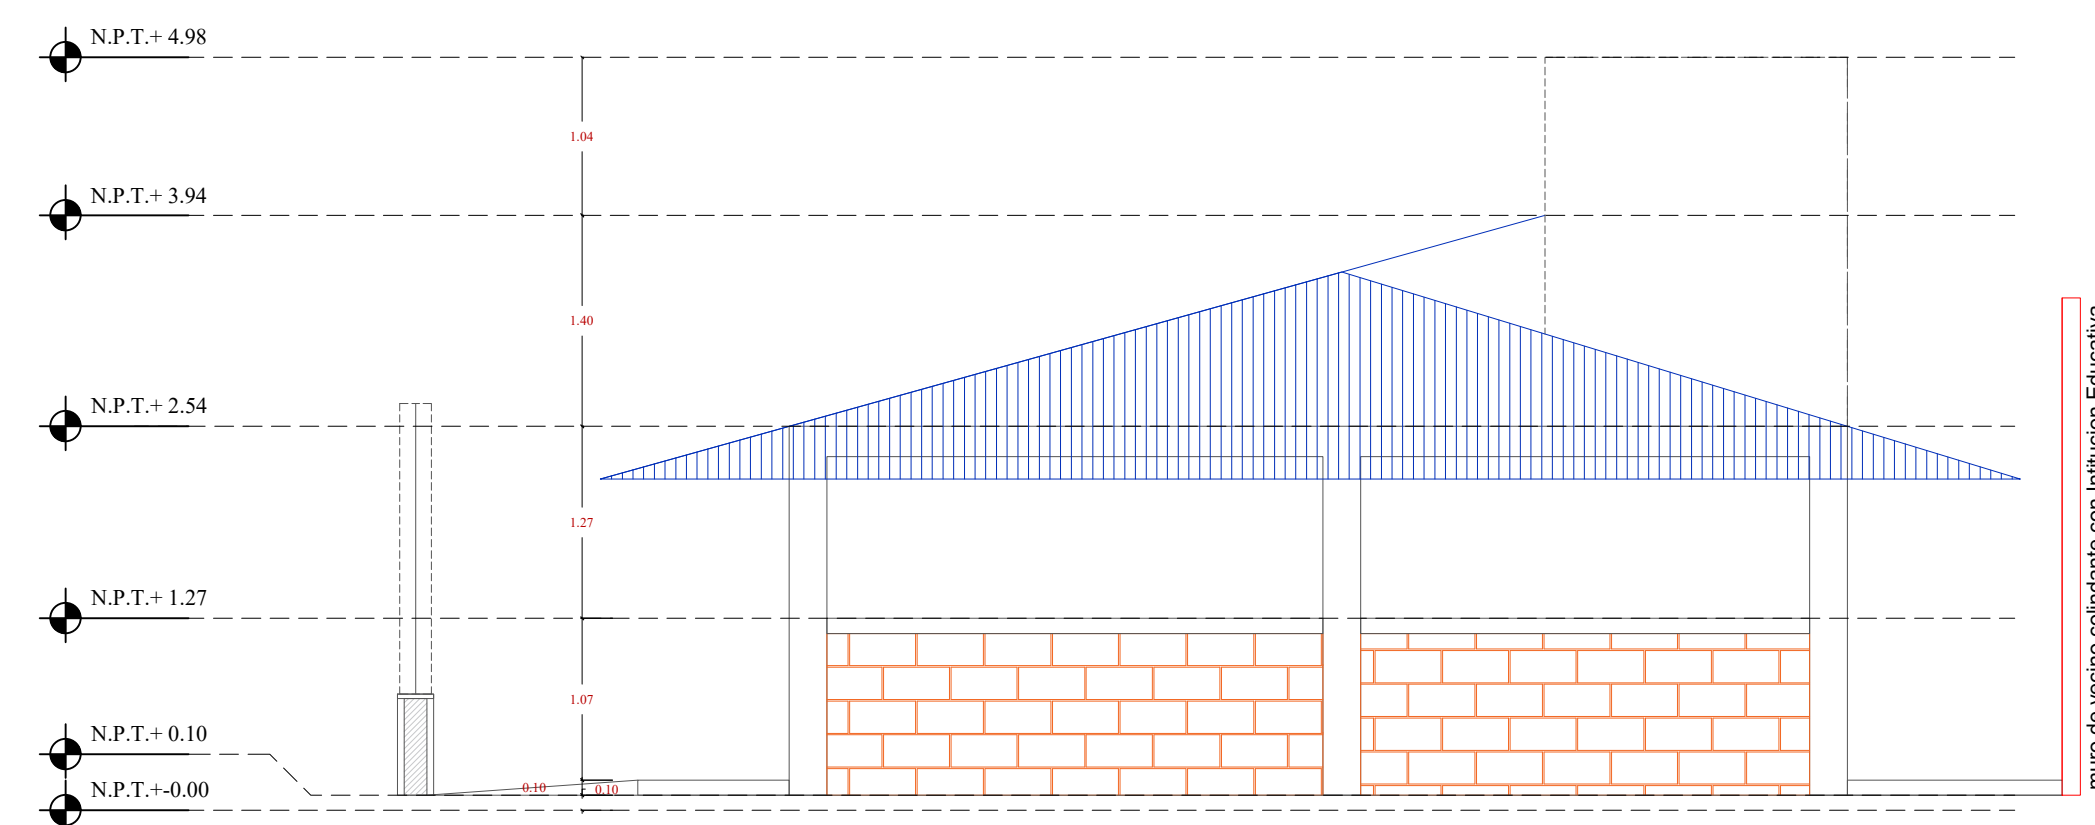
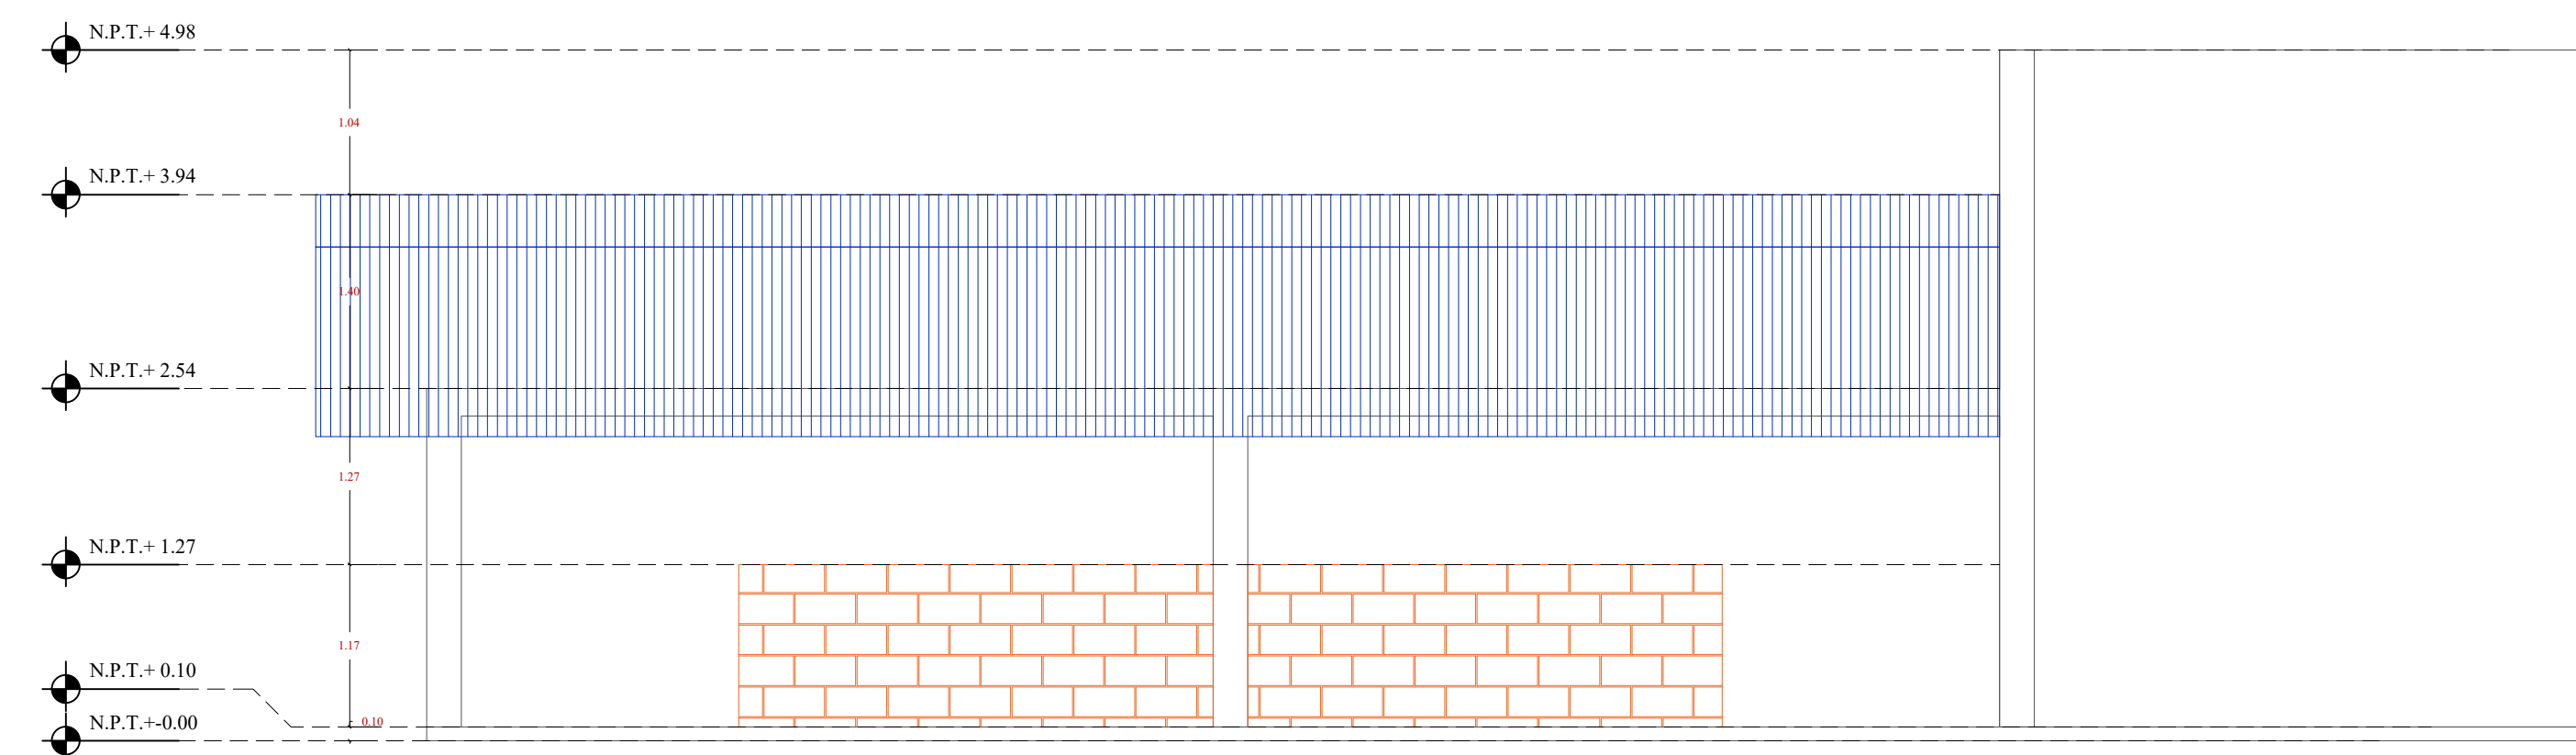


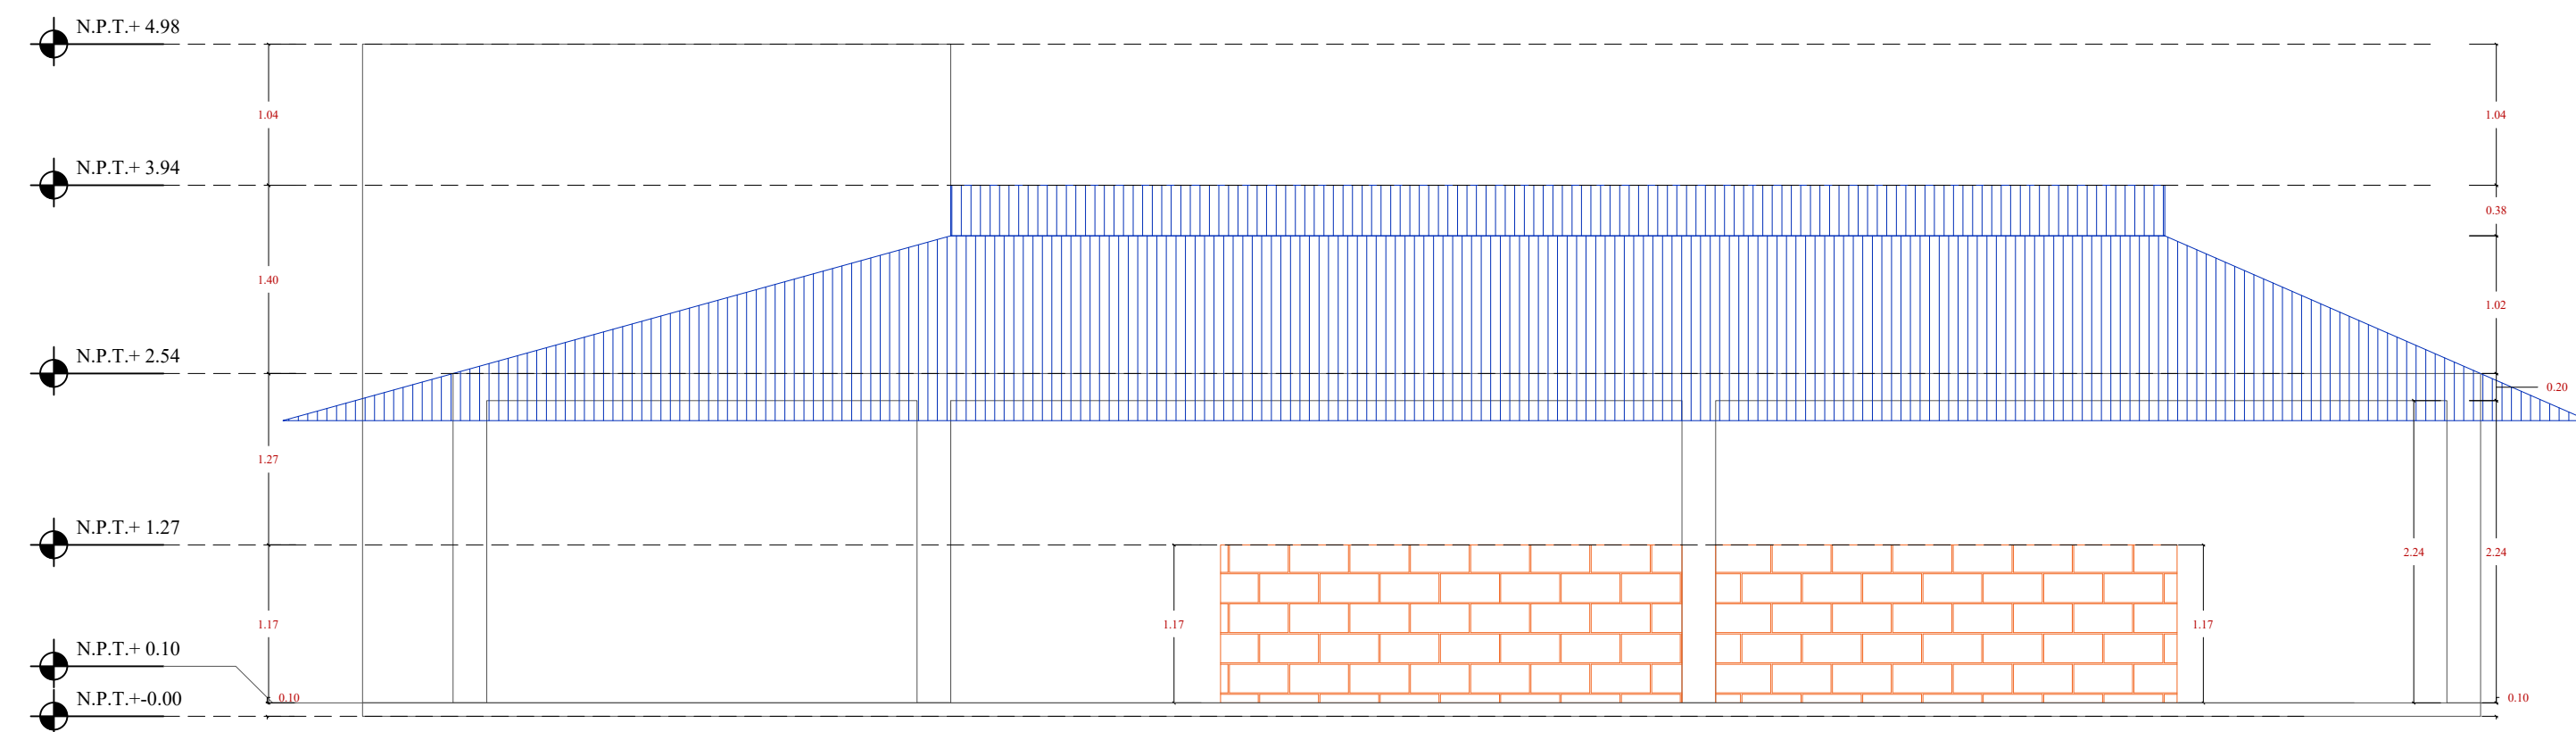

PROYECTO:
***"AMPLIACIÓN Y MEJORAMIENTO
DE LA INFRAESTRUCTURA DEL
RESTAURANTE ESCOLAR EN LAS
SEDES EDUCATIVAS MANUELA
BELTRÁN Y JOSÉ CELESTINO
MUTIS DEL MUNICIPIO DE SAN
JOSÉ DEL GUAVIARE"***

DEPARTAMENTO:
GUAVIARE

MUNICIPIO:
SAN JOSE DEL GUAVIARE

ESTABLECIMIENTO:
I.E CELESTINO MUTIS

CONTIENE:

-ZONAS A DEMOLER

VoBO:

SECRETARIA DE EDUCACIÓN

FECHA:
MAYO DE 2026

CÓDIGO:

ESCALA:
LA INDICADA

PLANO:
6 DE 11

DISEÑO:

ARQ. JEISSON ALEXIS FERNANDEZ CHAUX
Matricula Profesional N.
A35272019-1120572344