



PROYECTO:
**"AMPLIACIÓN Y MEJORAMIENTO
DE LA INFRAESTRUCTURA DEL
RESTAURANTE ESCOLAR EN LAS
SEDES EDUCATIVAS MANUELA
BELTRÁN Y JOSÉ CELESTINO
MUTIS DEL MUNICIPIO DE SAN
JOSÉ DEL GUAVIARE"**

DEPARTAMENTO:
GUAVIARE

MUNICIPIO:
SAN JOSE DEL GUAVIARE

ESTABLECIMIENTO:
I.E MANUELA BELTRAN

CONTIENE:
**-FACHADA FRONTAL
-FACHADA POSTERIOR
-FACHADAS LATERALES
-CORTE A-A, B-B'**

VoBO:

SECRETARIA DE EDUCACIÓN


FECHA:
MAYO DE 2026

CÓDIGO:


ESCALA:
LA INDICADA

PLANO:
3 DE 3


DISEÑO:

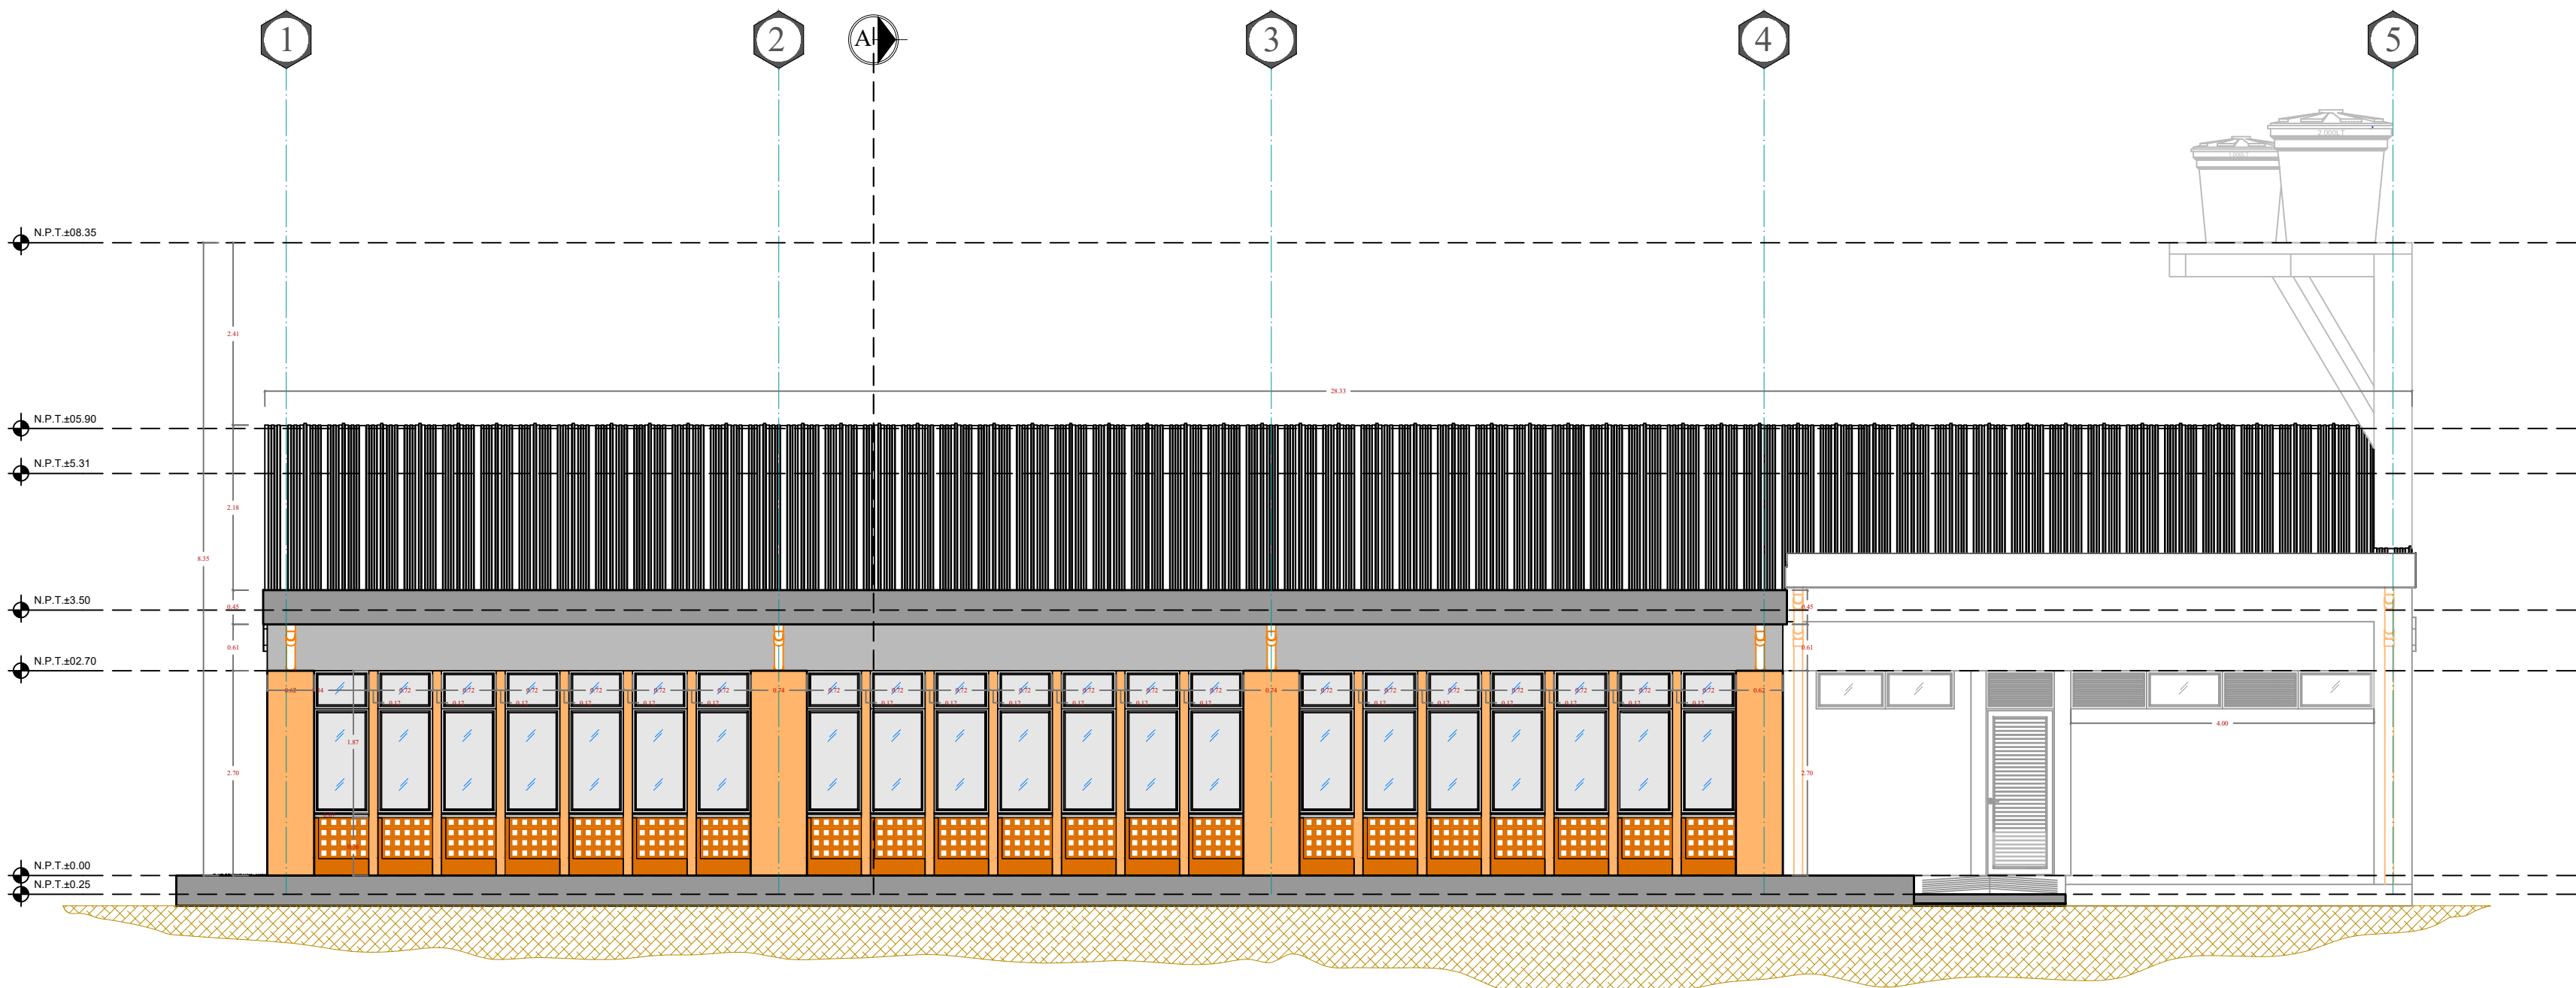


FACHADA POSTERIOR.
ESC: 1/75

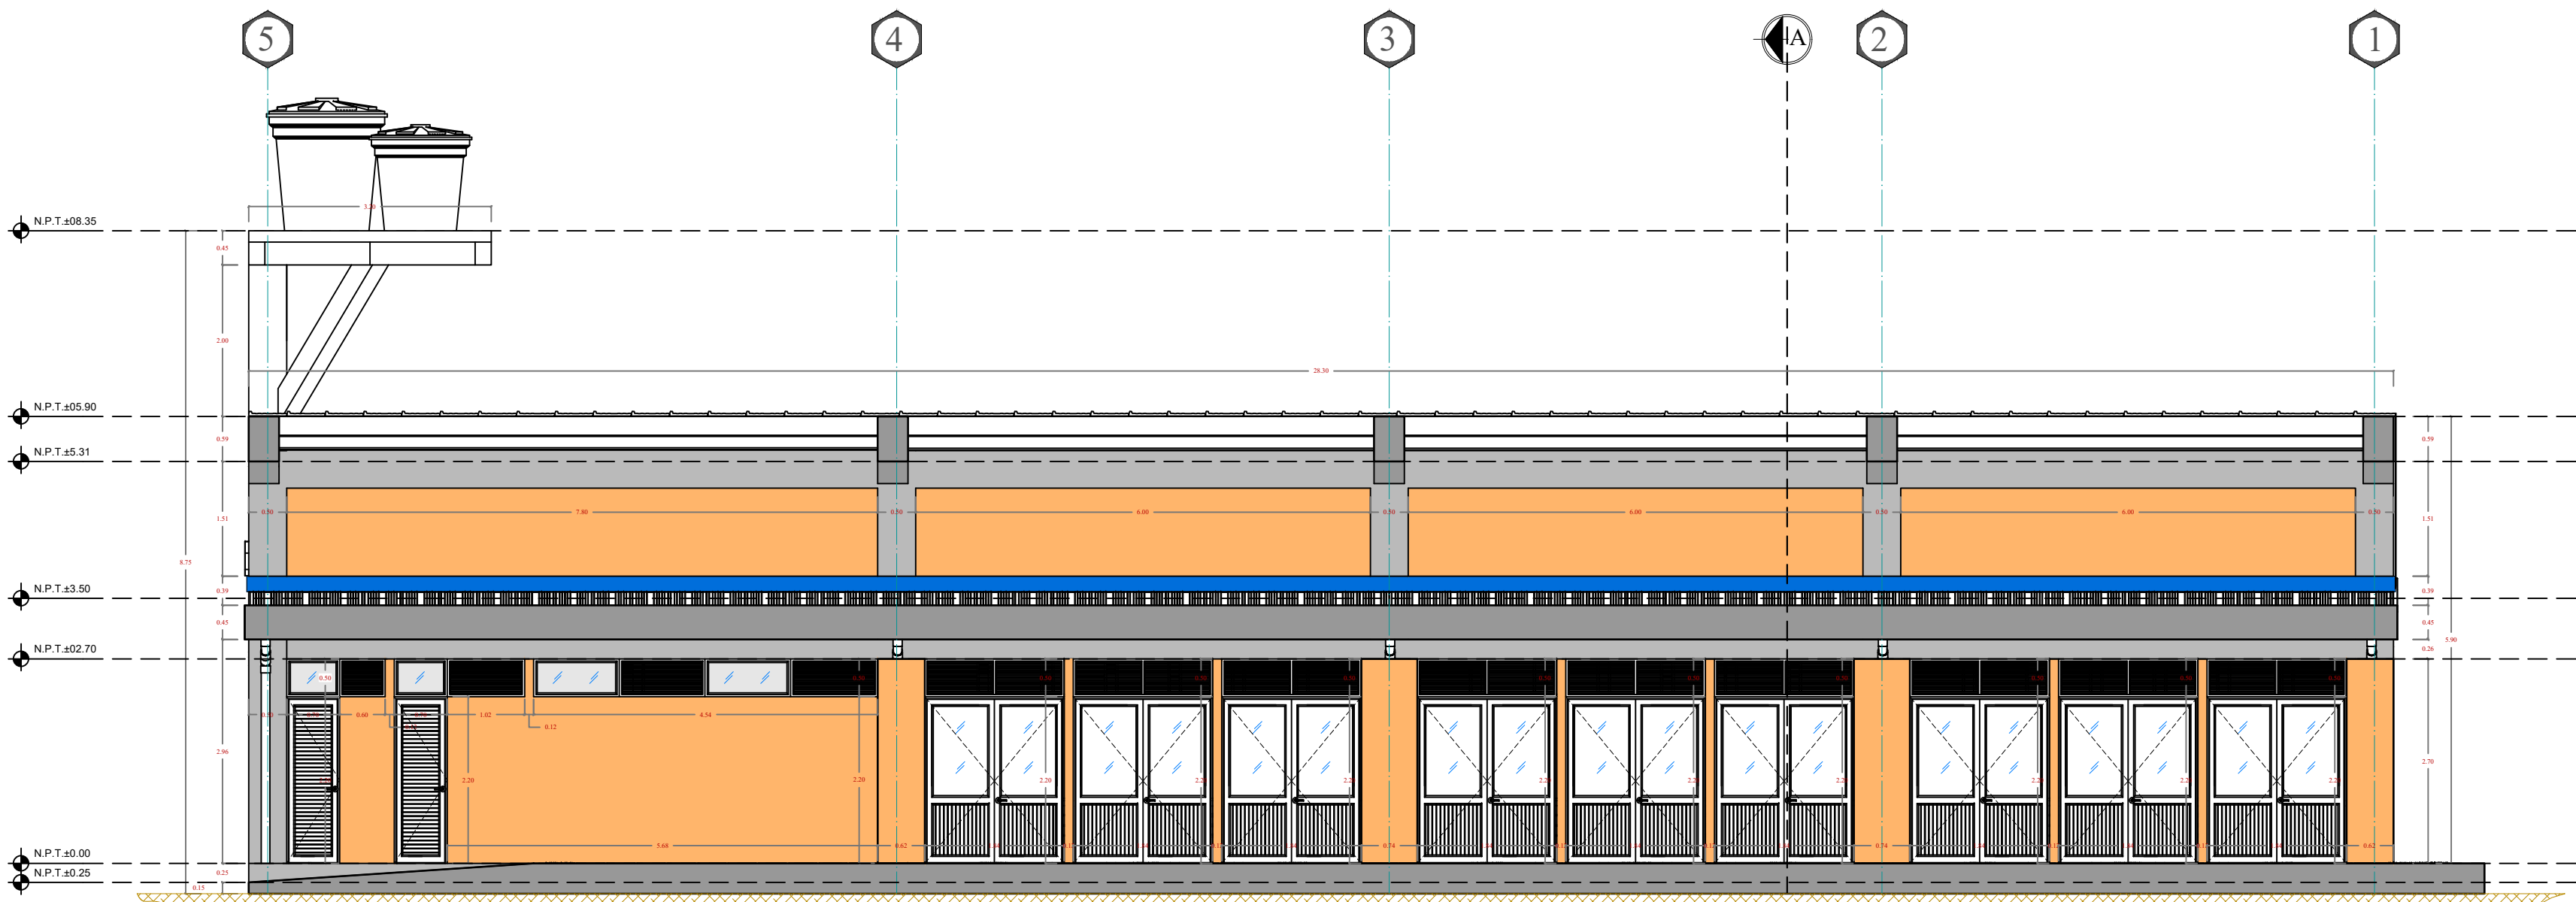


FACHADA FRONTAL.
ESC: 1/75

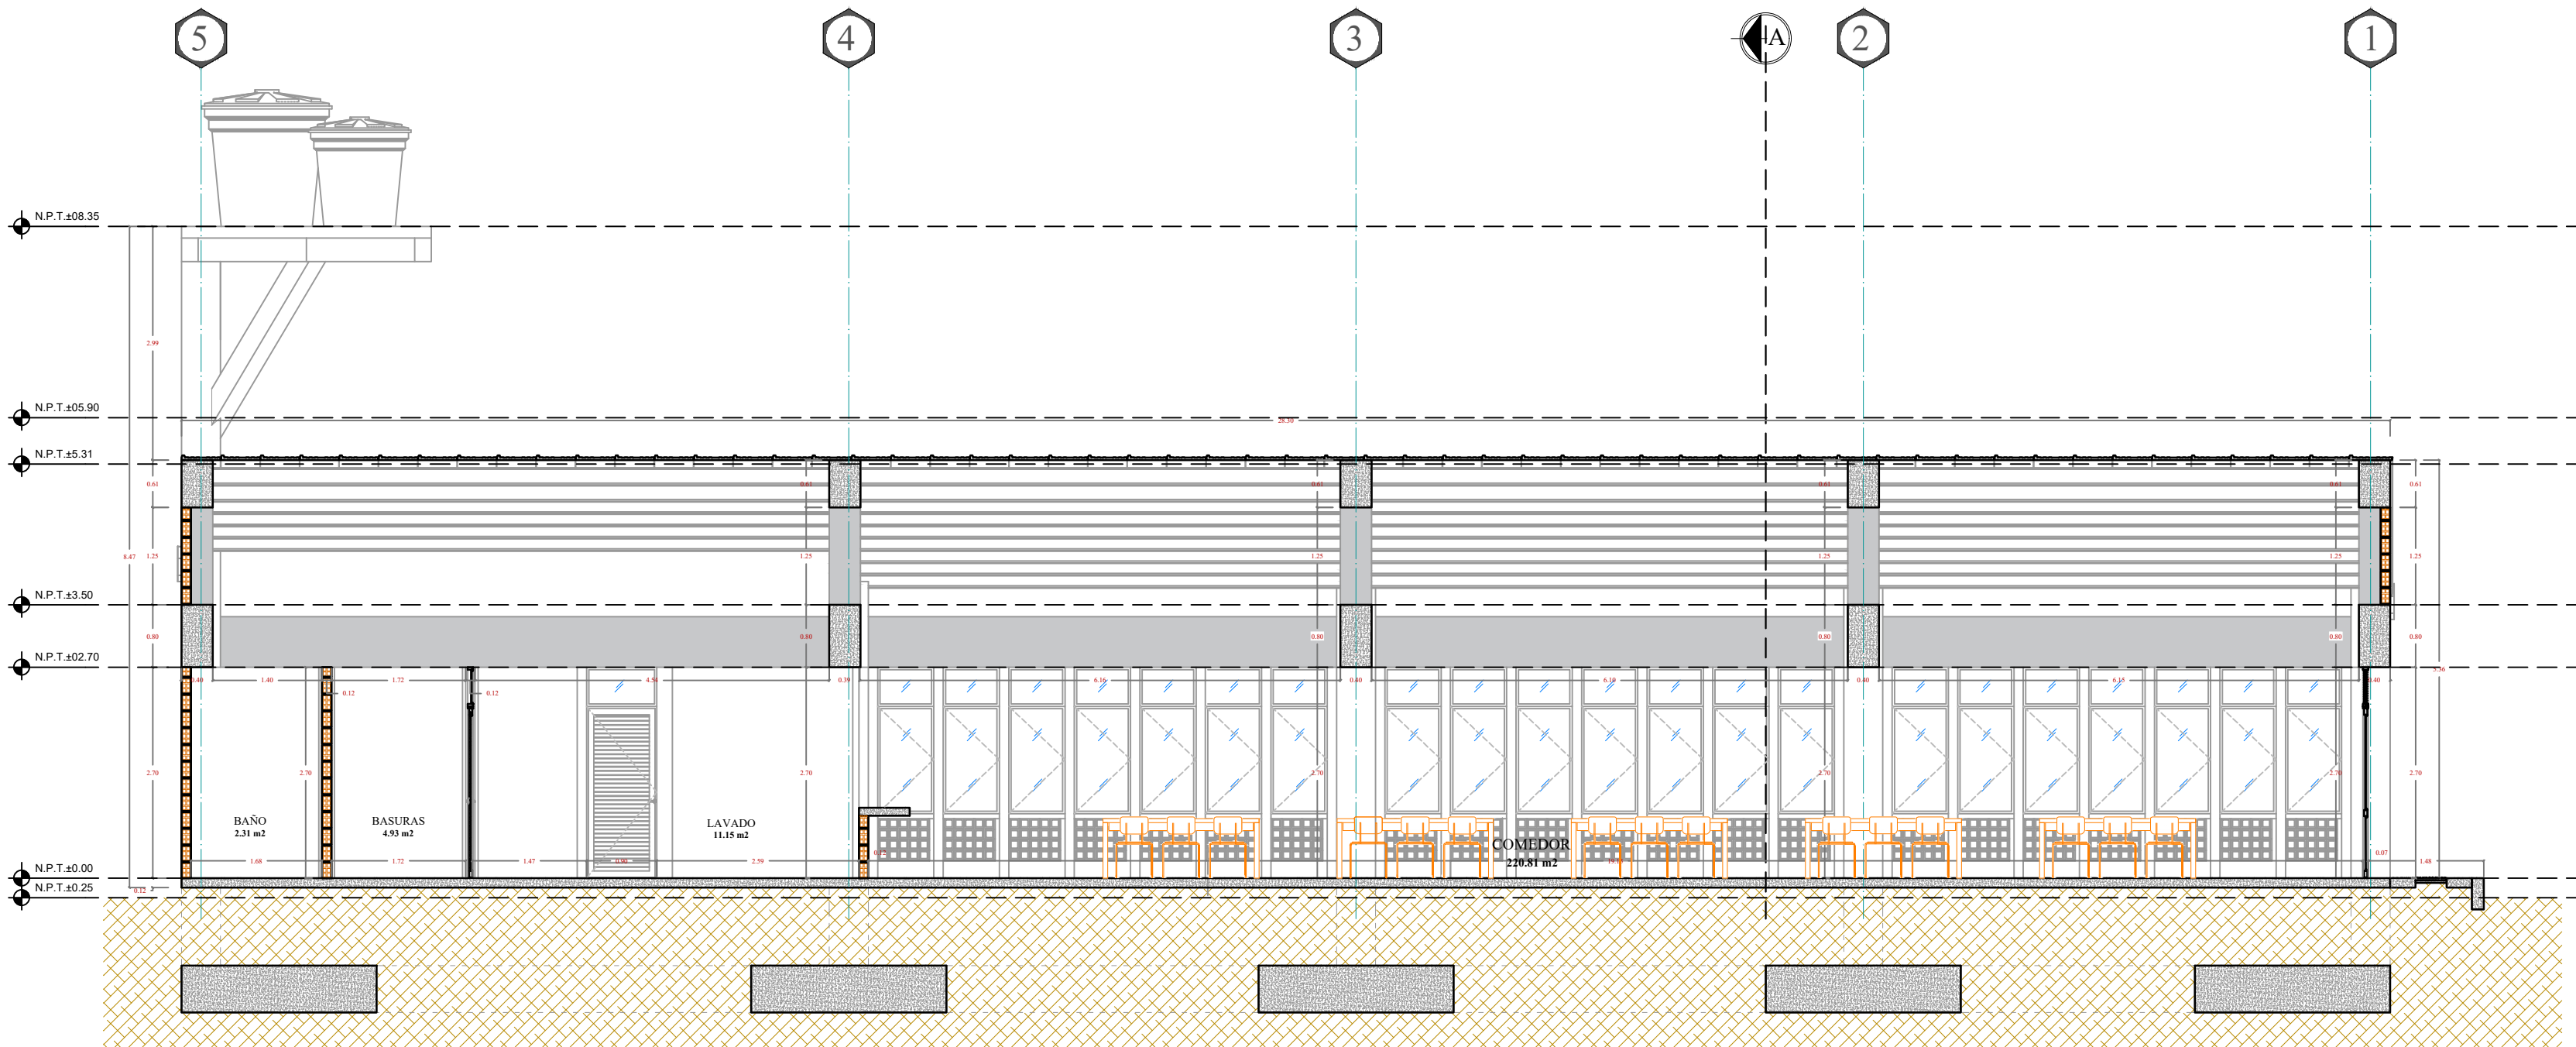


CORTE B-B' .
ESC: 1/75

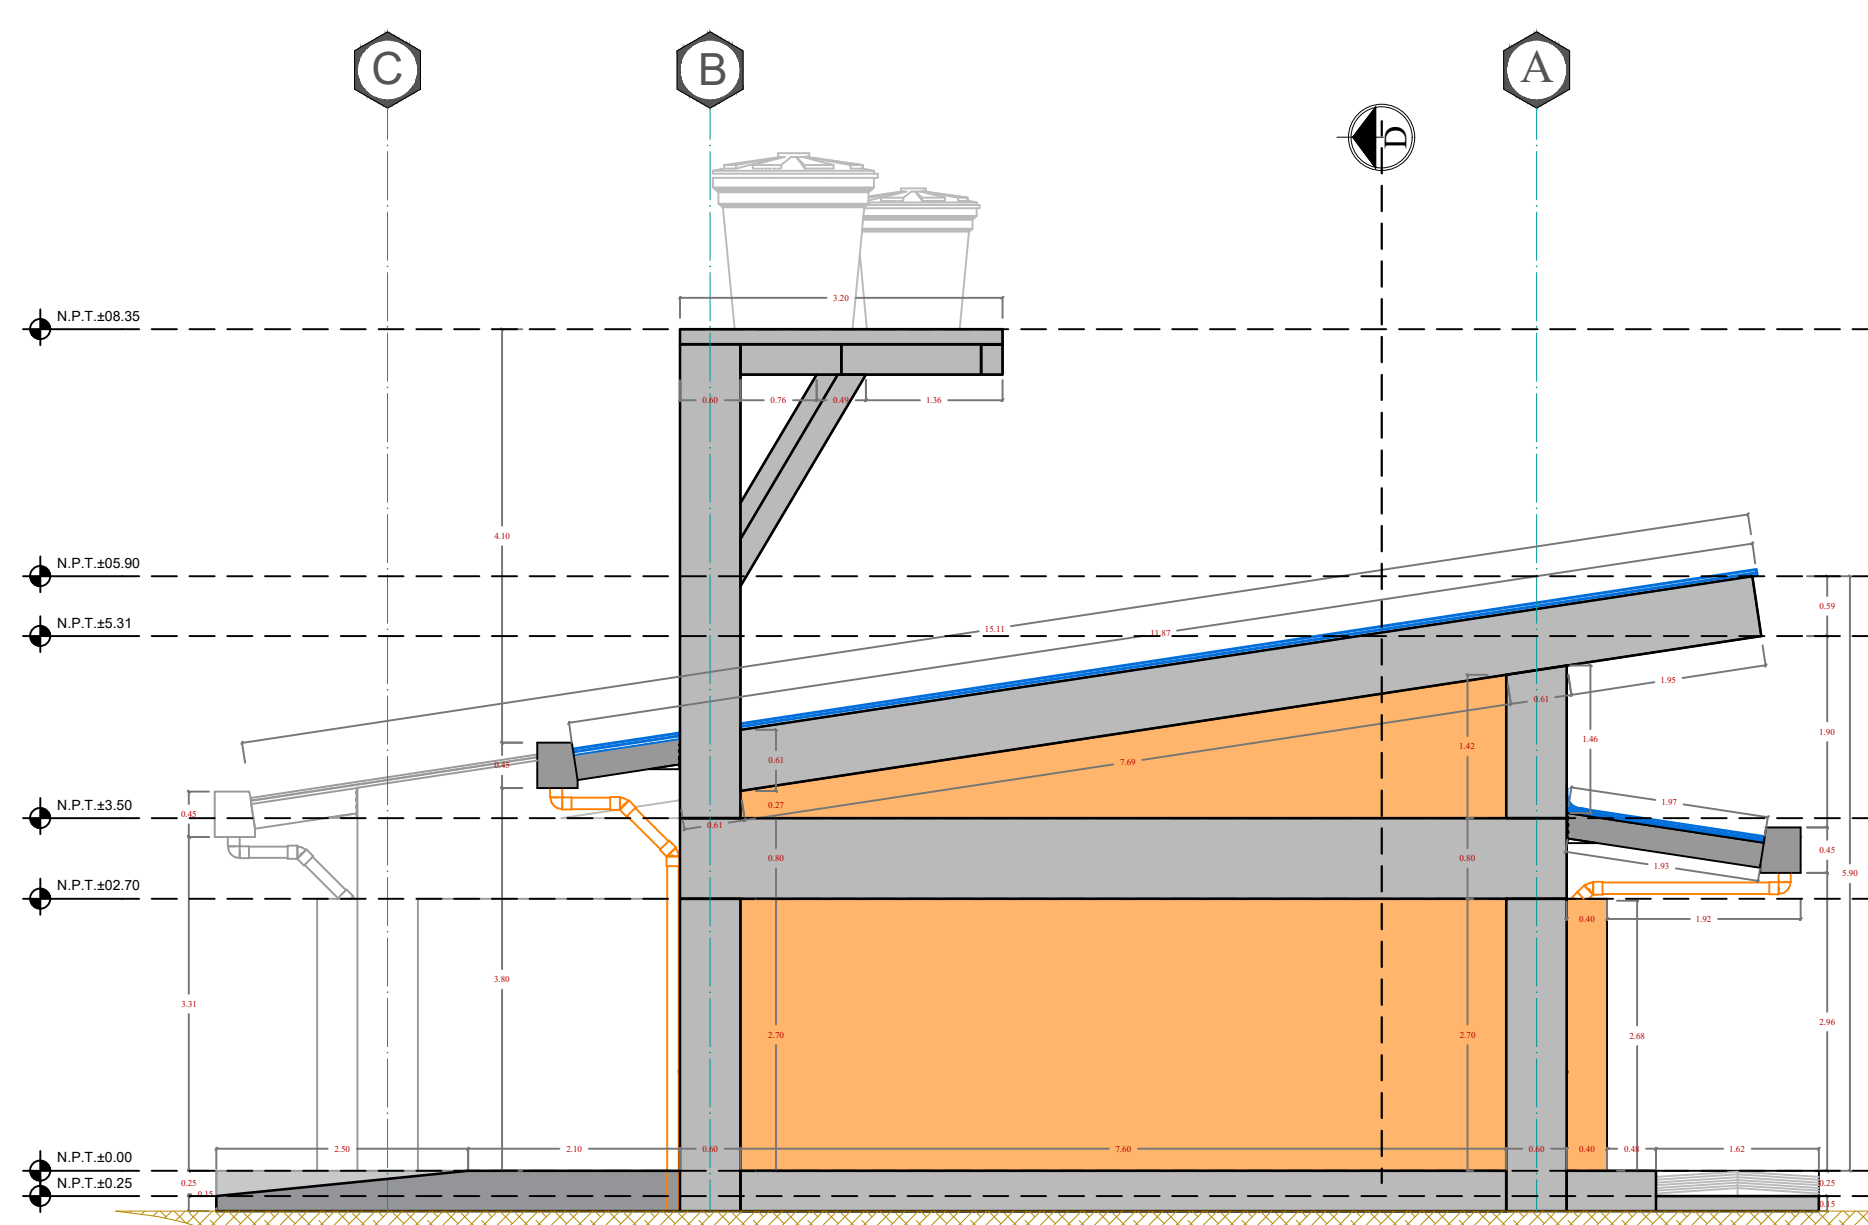

FACHADA LATERAL DER.
ESC: 1/75

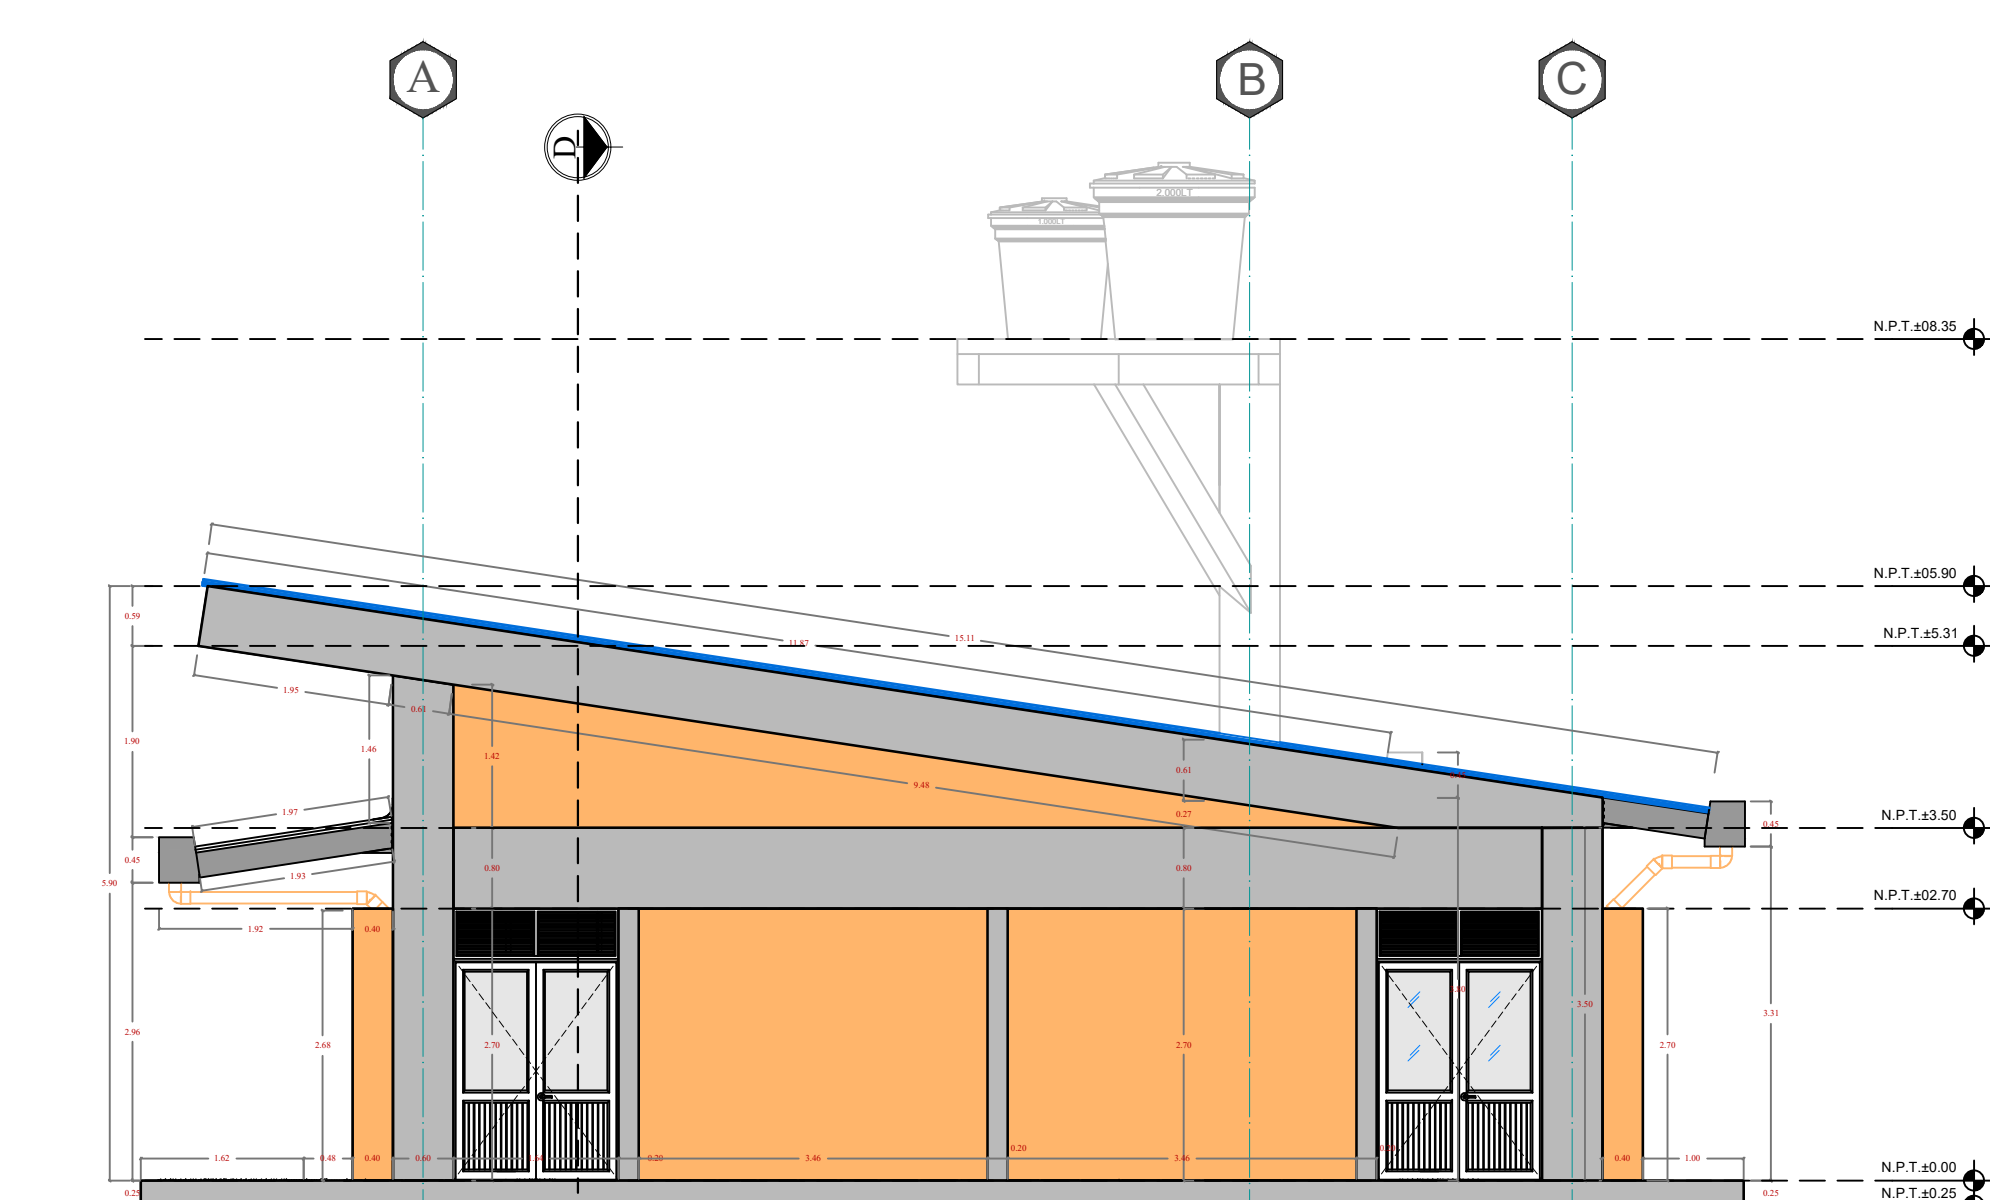

FACHADA LATERAL IZQ.
ESC: 1/75

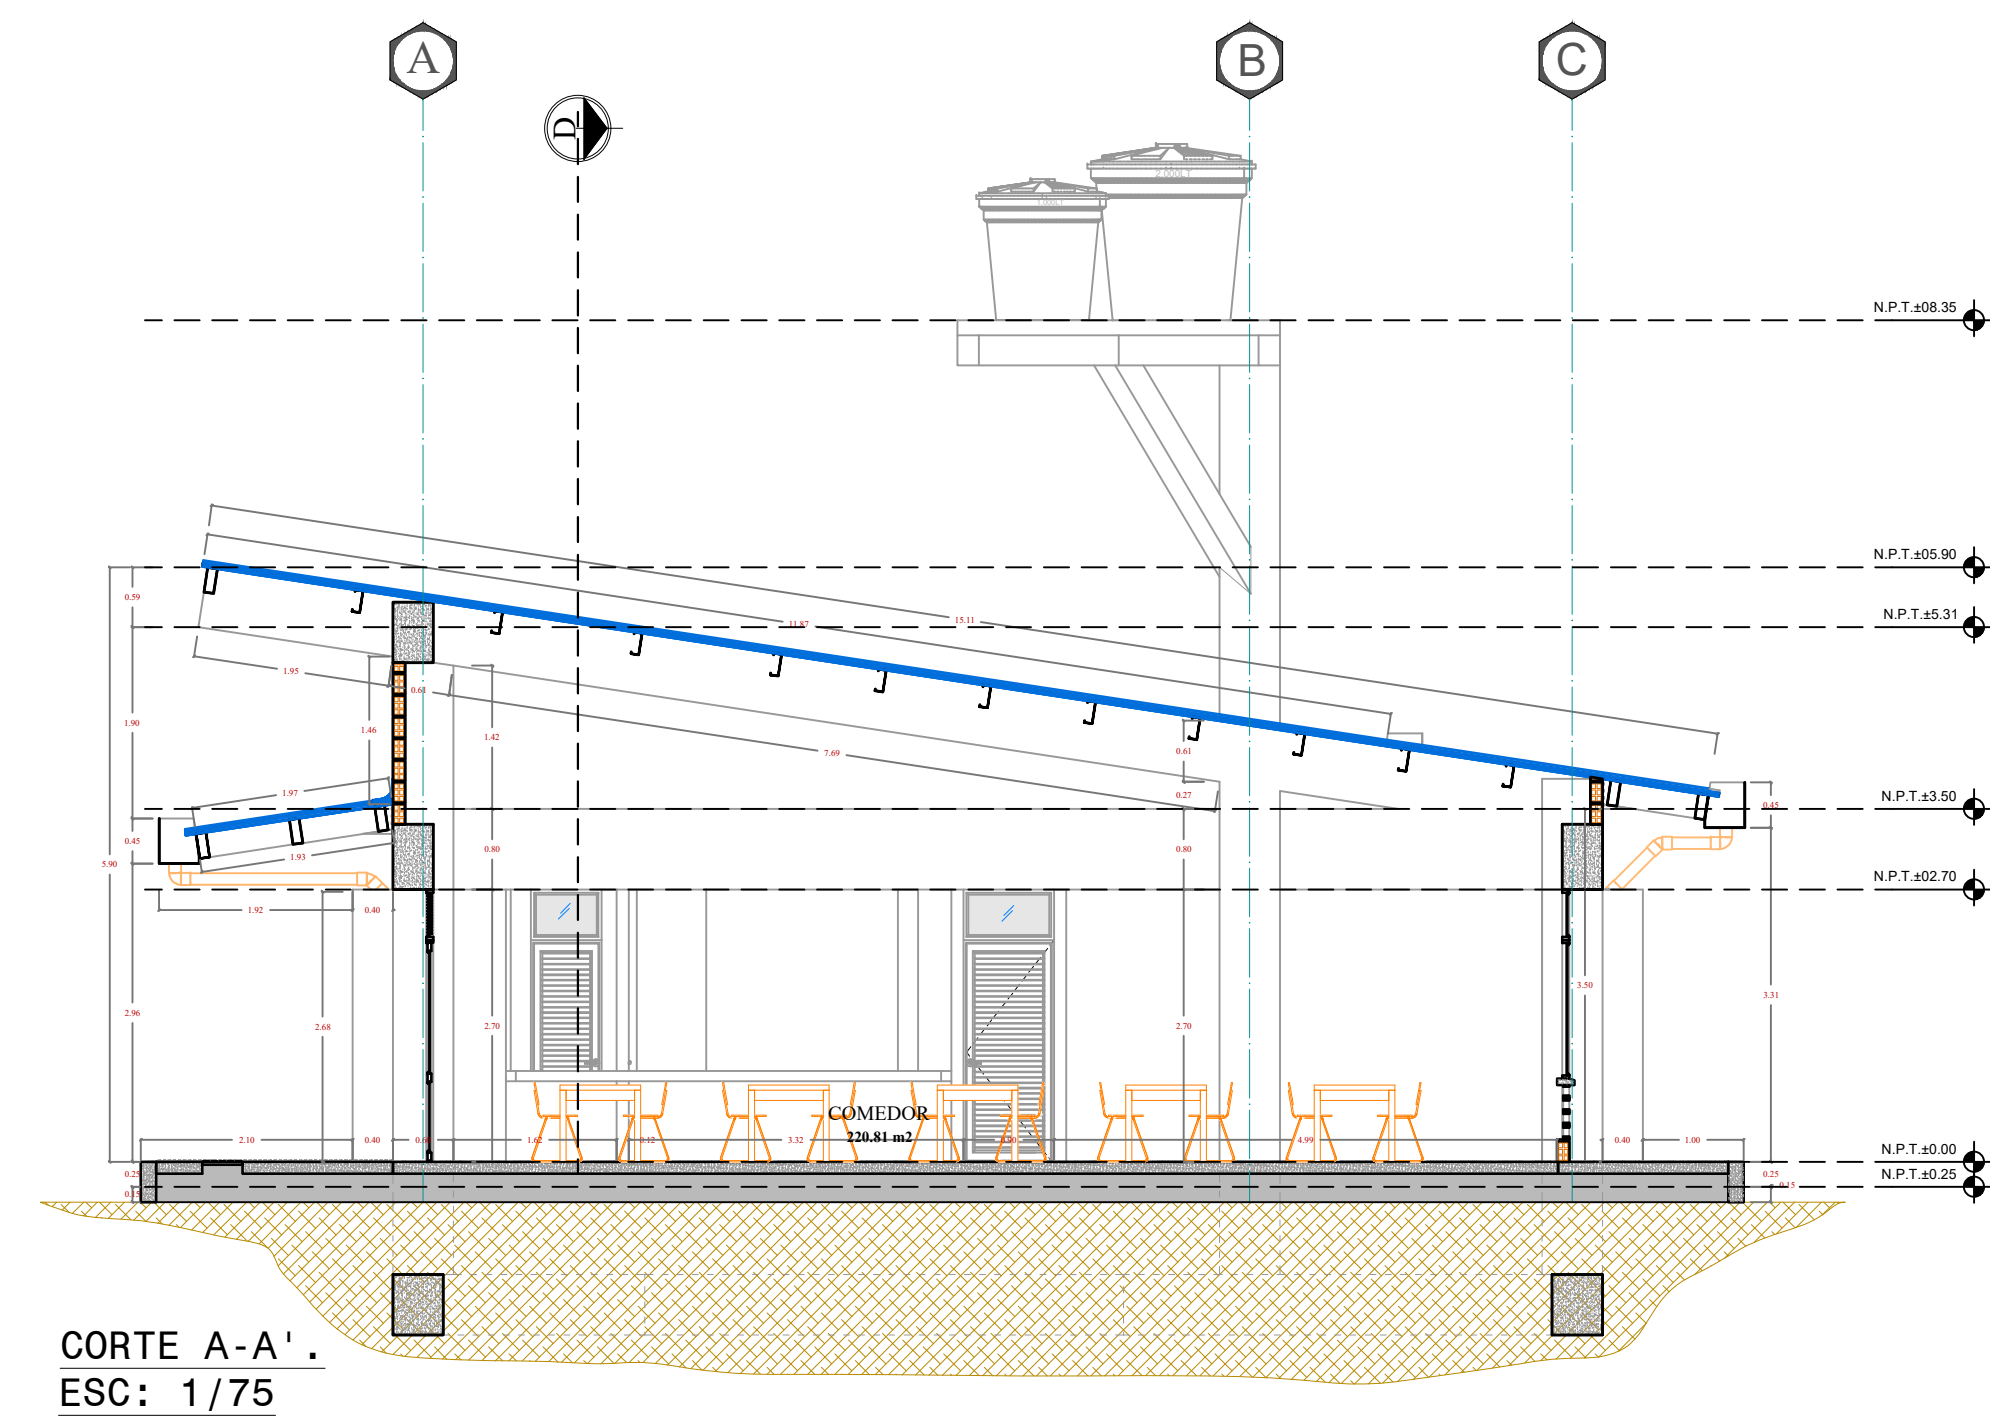

CORTE A-A' .
ESC: 1/75