

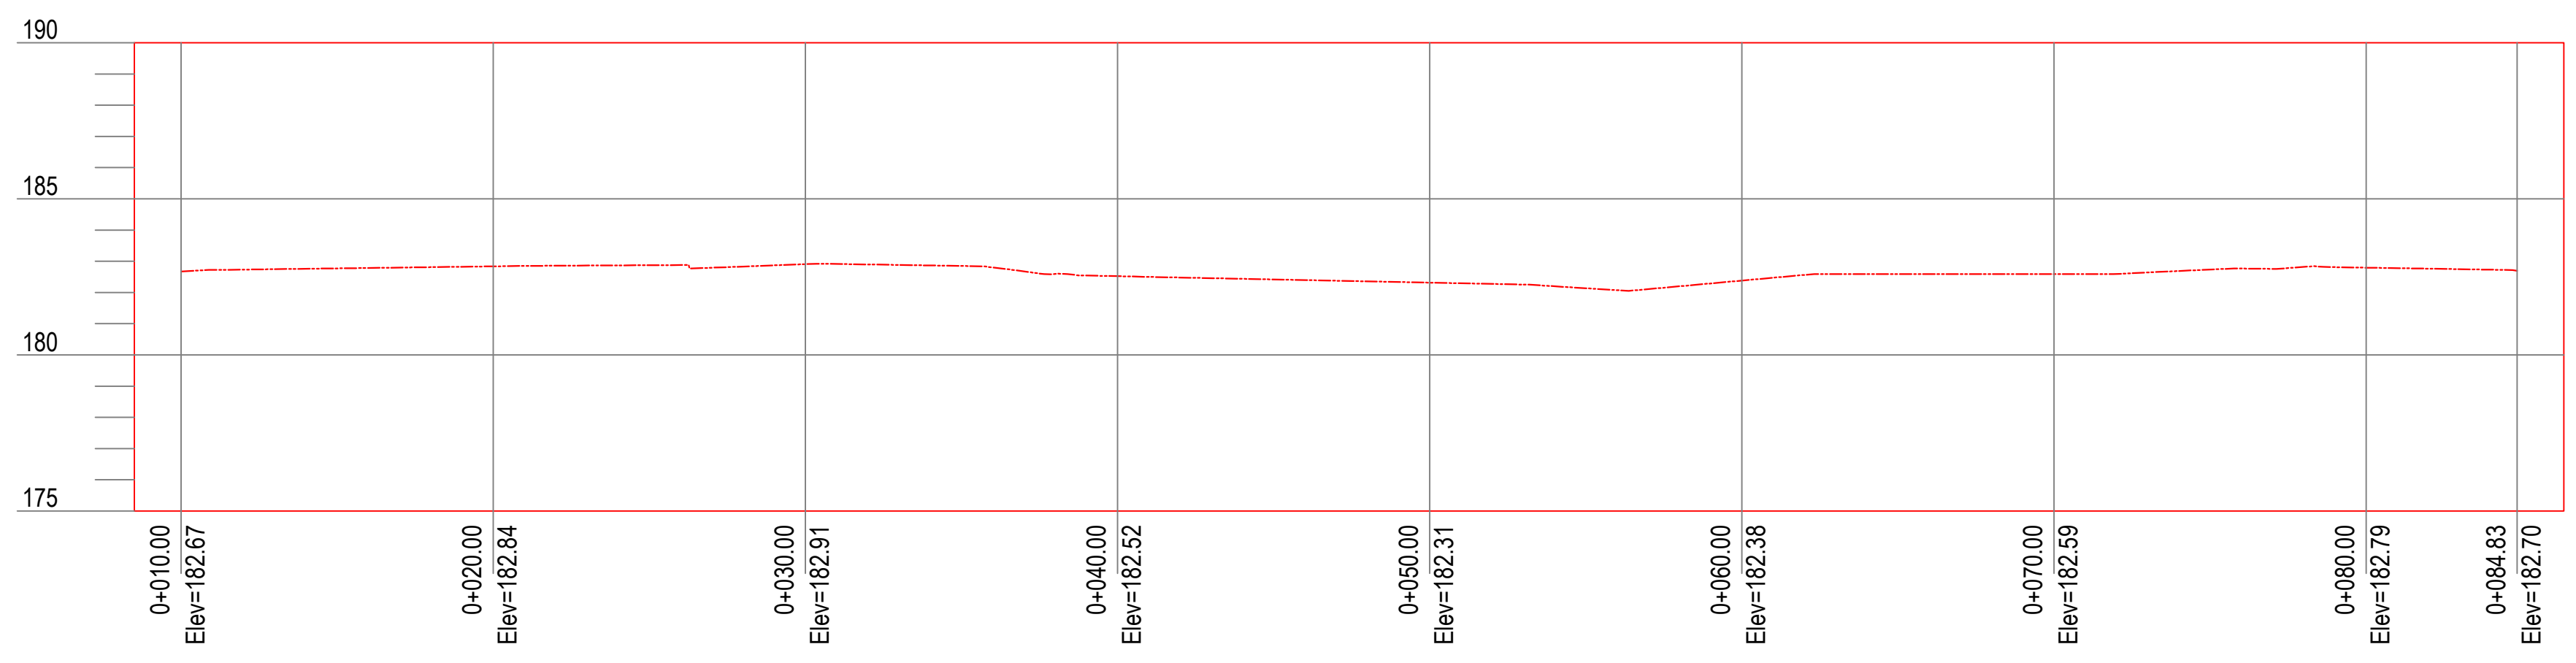


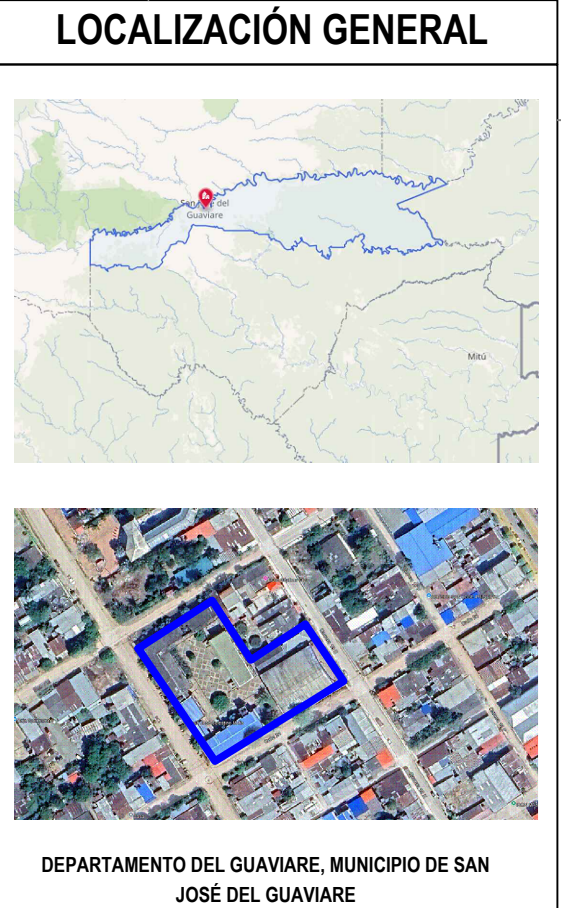

PERFIL 1
ESCALA HORIZONTAL 1 : 1000
ESCALA VERTICAL 1 : 1000

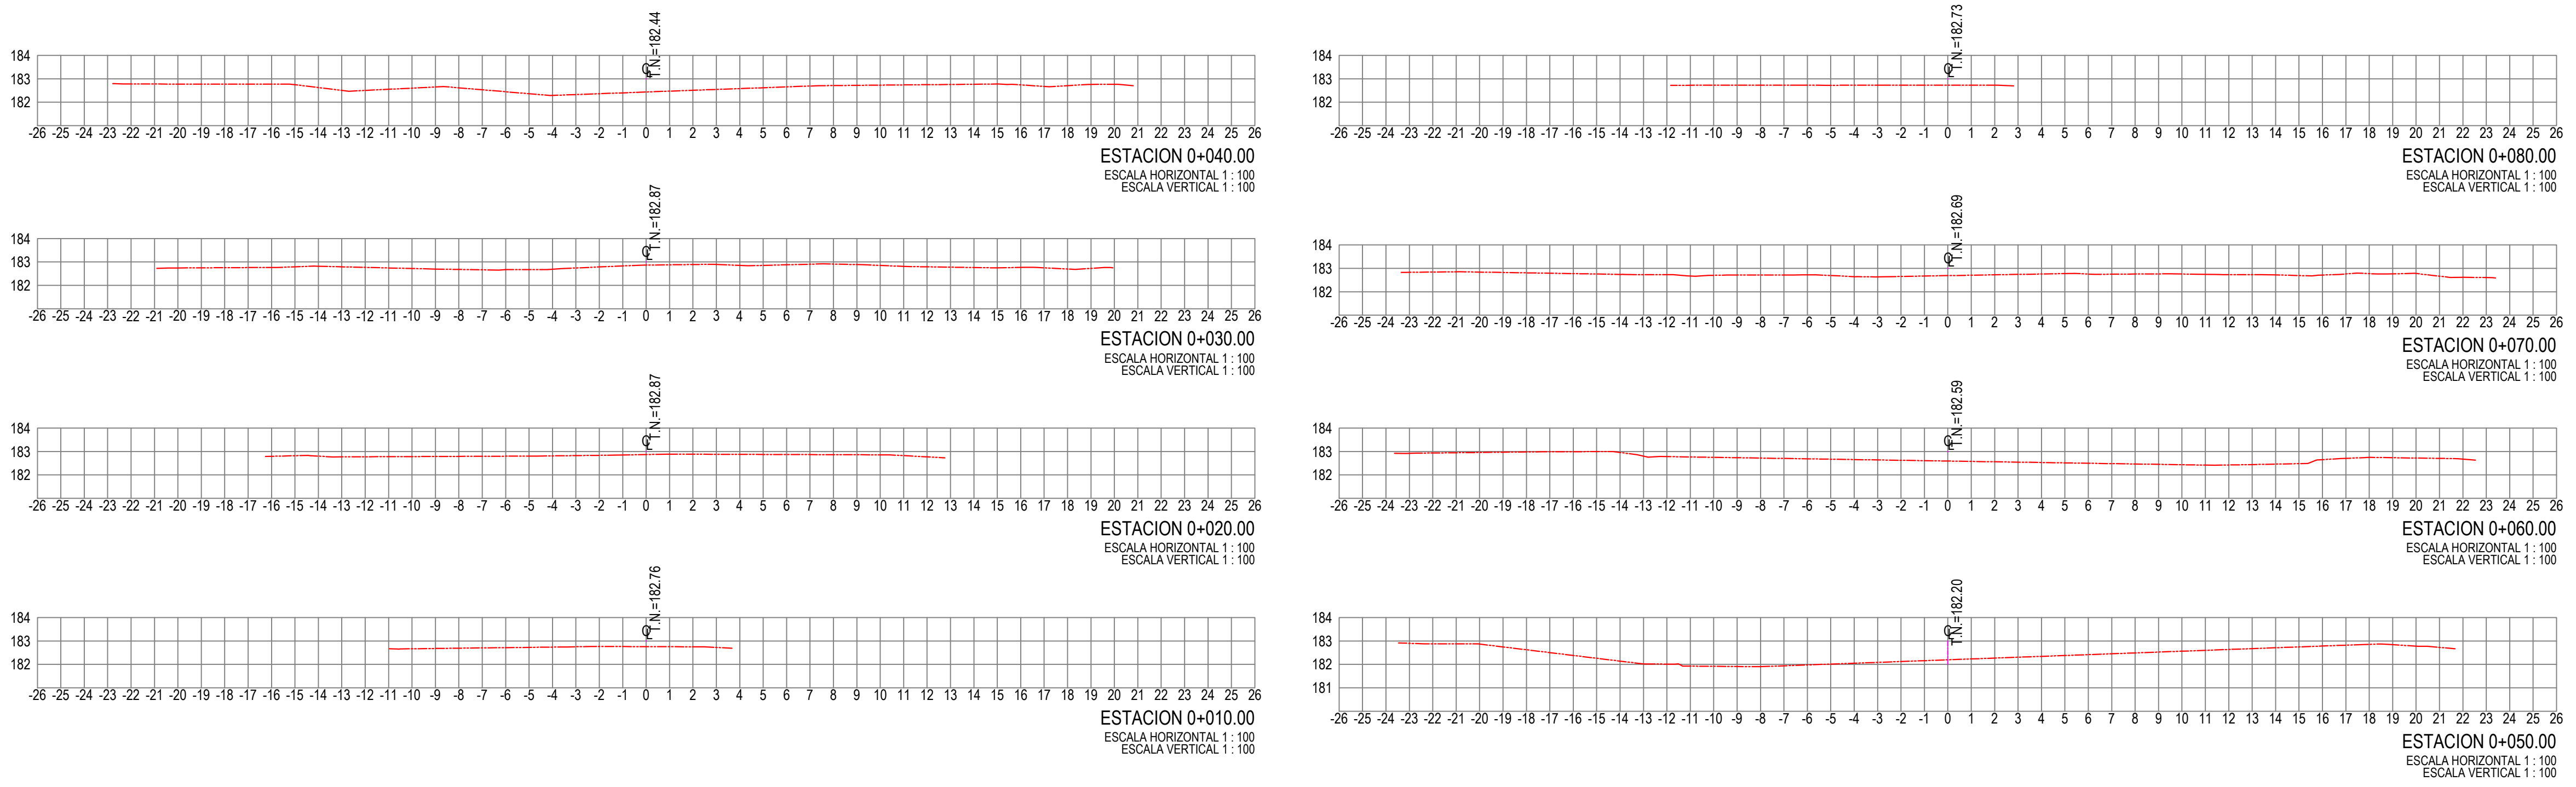

PROYECTO :

"AMPLIACIÓN Y MEJORAMIENTO DE LA INFRAESTRUCTURA DEL RESTAURANTE ESCOLAR EN LAS SEDES EDUCATIVAS MANUELA BELTRÁN Y JOSÉ CELESTINO MUTIS DEL MUNICIPIO DE SAN JOSÉ DEL GUAVIARE"

SISTEMA DE REFERENCIA:
MAGNA-SIRGAS 2018 ORIGEN NACIONAL
MARCO GEOCÉNTRICO NACIONAL DE REFERENCIA 2018
PROYECCIÓN: MERCATOR TRANSVERSAL
MERIDIANO CENTRAL: -73.0000
LATITUD DE ORIGEN: 4.0000
FALSO ESTE: 5.000.000.0000
FALSO NORTE: 2.000.000.0000
FACTOR DE ESCALA: 0.9992
UNIDADES DEL MAPA: METRO

CUADRO DE COORDENADAS			
PUNTO	NORTE	ESTE	COTA
GPS_01	1840776.240	4928877.540	182.563

DIBUJO Y LEVANTO:
STIVEN LIBARDO VELEZ LONDOÑO
C.I.P. No. T126432022 - 1007421260 CPNAA
T.P. No. 01-23379 CPNT

V.B:
SECRETARIA DE EDUCACIÓN
DEPARTAMENTAL

- CONTIENE:**
- IMPLANTACIÓN
 - CURVAS DE NIVEL
 - SECCIONES TRANSVERSALES
 - PERFILES DE TERRENO

ESCALA: LA INDICADA	EQUIPO UTILIZADO: CHCNAV I83 GNSS
ARCHIVO MAGNETICO: IE CELESTINO MUTIS.dwg	FECHA: 04 DE MAYO DE 2026
CUADRO DE CONVECCIONES VÍAS SIN PAVIMENTAR ESTRUCTURAS EXISTENTES PERÍMETROS VÍAS PISOS ENCONTRADO DELTA VEGETACIÓN CAJAS DE INSPECCIÓN - CUNETAS POZOS DE RED DE ALCANTARILLADO ANDENES - PISOS EN CONCRETO POSTES DE RED ELÉCTRICA CAJAS DE PROTECCIÓN - RED ELÉCTRICA	

PLANO N°:
PT - 01

