



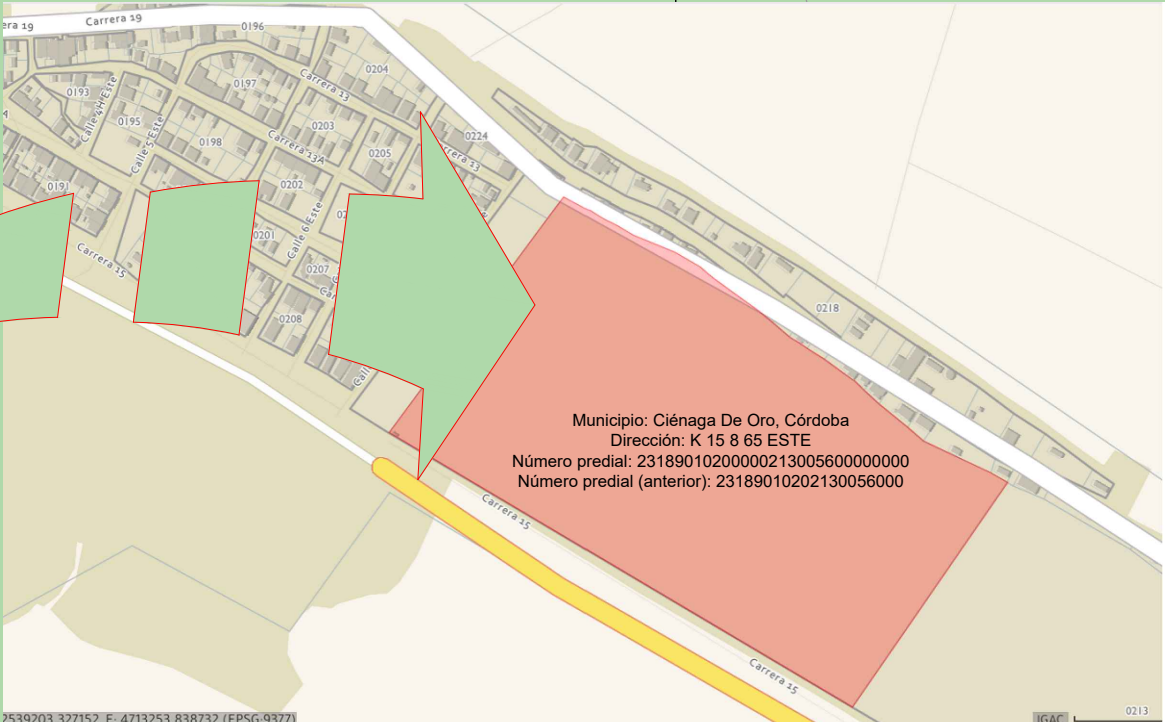

UBICACIÓN DEL PROYECTO

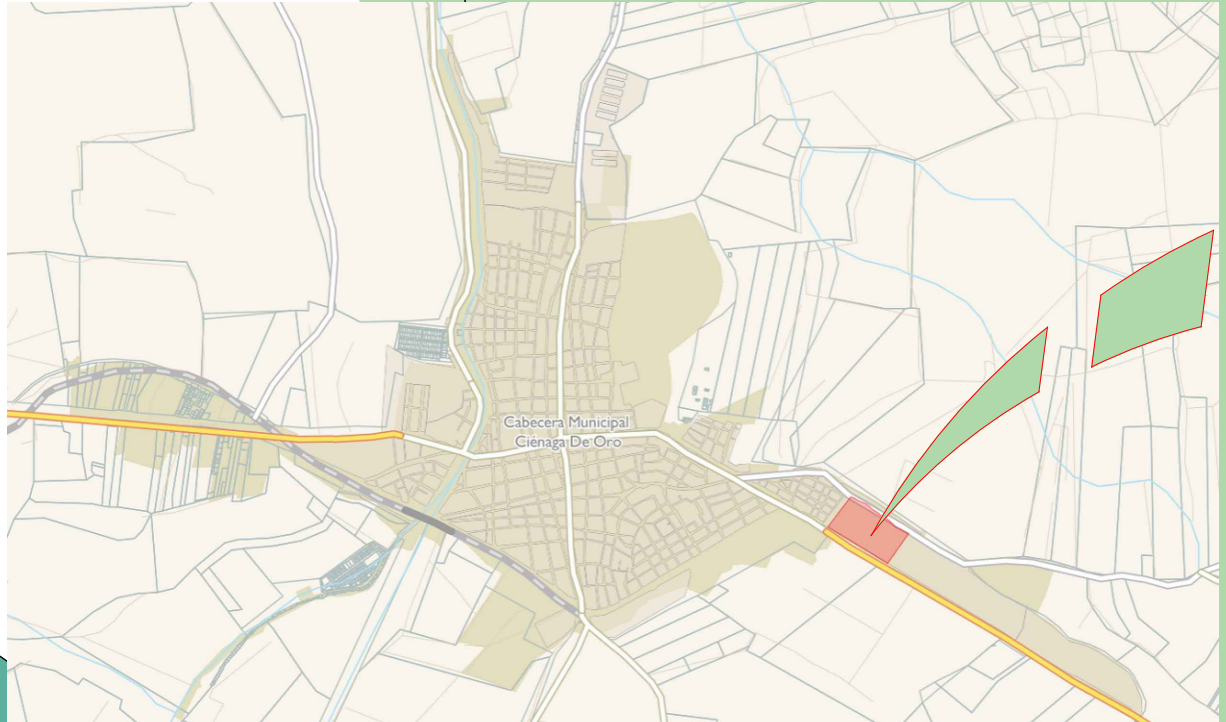

LA LOCALIZACIÓN DEL ÁREA DE ESTUDIO SE ENCUENTRA EN LA PARTE URBANA DEL MUNICIPIO QUE TOMANDO LA VÍA QUE COMUNICA A CIENAGA DE ORO CON LA YE SOBRE LA ÚLTIMA CALLE DEL BARRIO LA VICTORIA ENCONTRAMOS A MANO IZQUIERDA EL ÁREA DEL PROYECTO UN ÁREA DE 4.66 HECTÁREAS Y UNA CICLO RUTA DE 987 M, EN EL MUNICIPIO DE CIENAGA DE ORO DEPARTAMENTO DE CÓRDOBA.



MUNICIPIO DE CIENAGA DE ORO
DEPARTAMENTO DE CÓRDOBA

OBJETO:
CONSTRUCCIÓN DE UNA CANCHA
RECREATIVA DE FÚTBOL 11: PRIMERA
ETAPA, EN EL MUNICIPIO DE CIENAGA
DE ORO, CÓRDOBA

- CONVENCIONES:
- LÍNEA CERCA PERÍMETRO
 - LÍNEA PARAMENTO
 - LÍNEA VÍA ASFÁLTICA
 - LÍNEA VÍA CONCRETO
 - LÍNEA VÍA EN TIERRA
 - LÍNEA ANDÉN
 - LÍNEA BOXCULVERT
 - LÍNEA GEO-REFERENCIACIÓN
 - CURVAS G
 - CURVAS D
 - LÍNEA POSTE RED ELÉCTRICA
 - LÍNEA DRENAGE (MB)
 - LÍNEA ÁRBOLES

ANOTACIONES:

- No asuma nada, si tiene dudas, pregunte.
- Cualquier inconsistencia entre los planos debe ser comunicada al Arquitecto diseñador.
- Las imágenes son representativas, pueden presentar variaciones respecto del diseño final. No deben ser utilizadas para la referenciación de información técnica.

CONTENIDO:

PLANO DE IMPLANTACIÓN

DISÑO ARQUITECTÓNICO:

Vicente C. González C
ARG. VICENTE C. GONZÁLEZ CARABALLO
M.P. A23222008 - 78037874

REVISIÓN:

D-15 P
ING. DAVID ANTONIO GONZÁLEZ PUENTE
SECRETARIO DE
PLANEACIÓN MUNICIPAL CIENAGA DE
ORO - CÓRDOBA

NOTA LEGAL: Este diseño está protegido por la ley colombiana de propiedad intelectual. Cualquier reproducción o uso no autorizado sin consentimiento del diseñador es estrictamente prohibido. El presente plano es una copia impresa en papel y no debe ser utilizado para fines de construcción sin la aprobación del arquitecto diseñador.

ESCALA:
1:500

FECHA:
AGOSTO DE 2026

PLANCHA No:

ARQ 101