

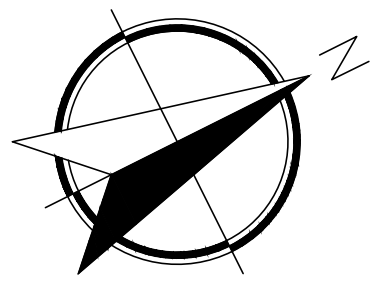



PLANTA DE RED HIDRÁULICA
ESC 1:75

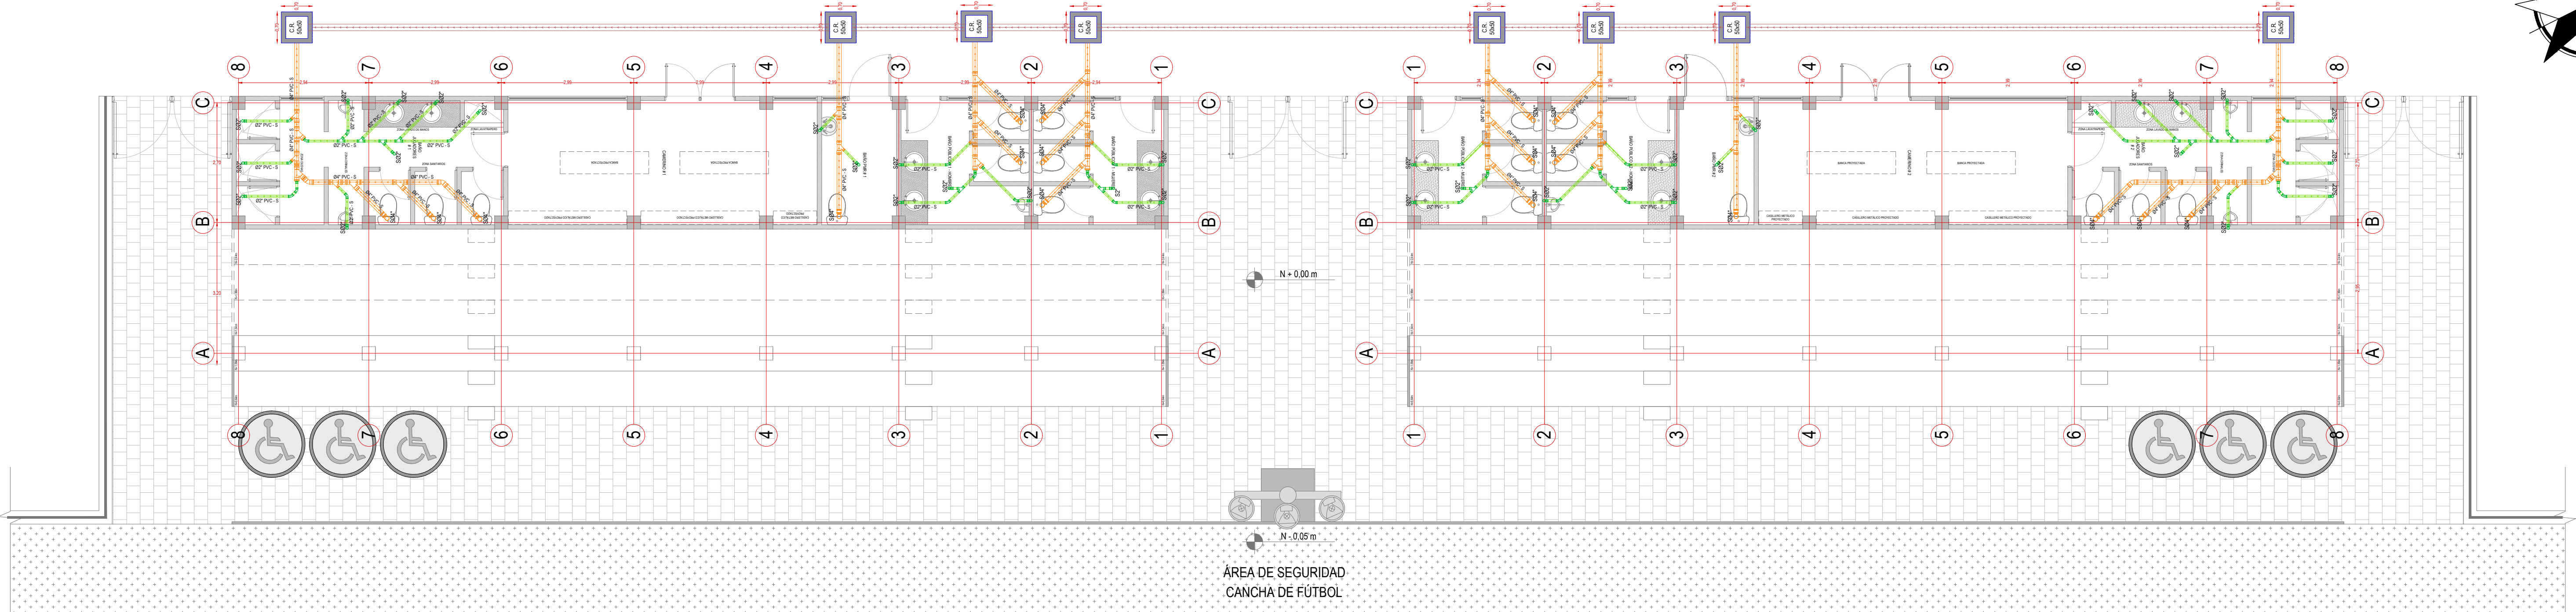


DETALLE CONEXIÓN DE SANITARIO
ESC 1:10

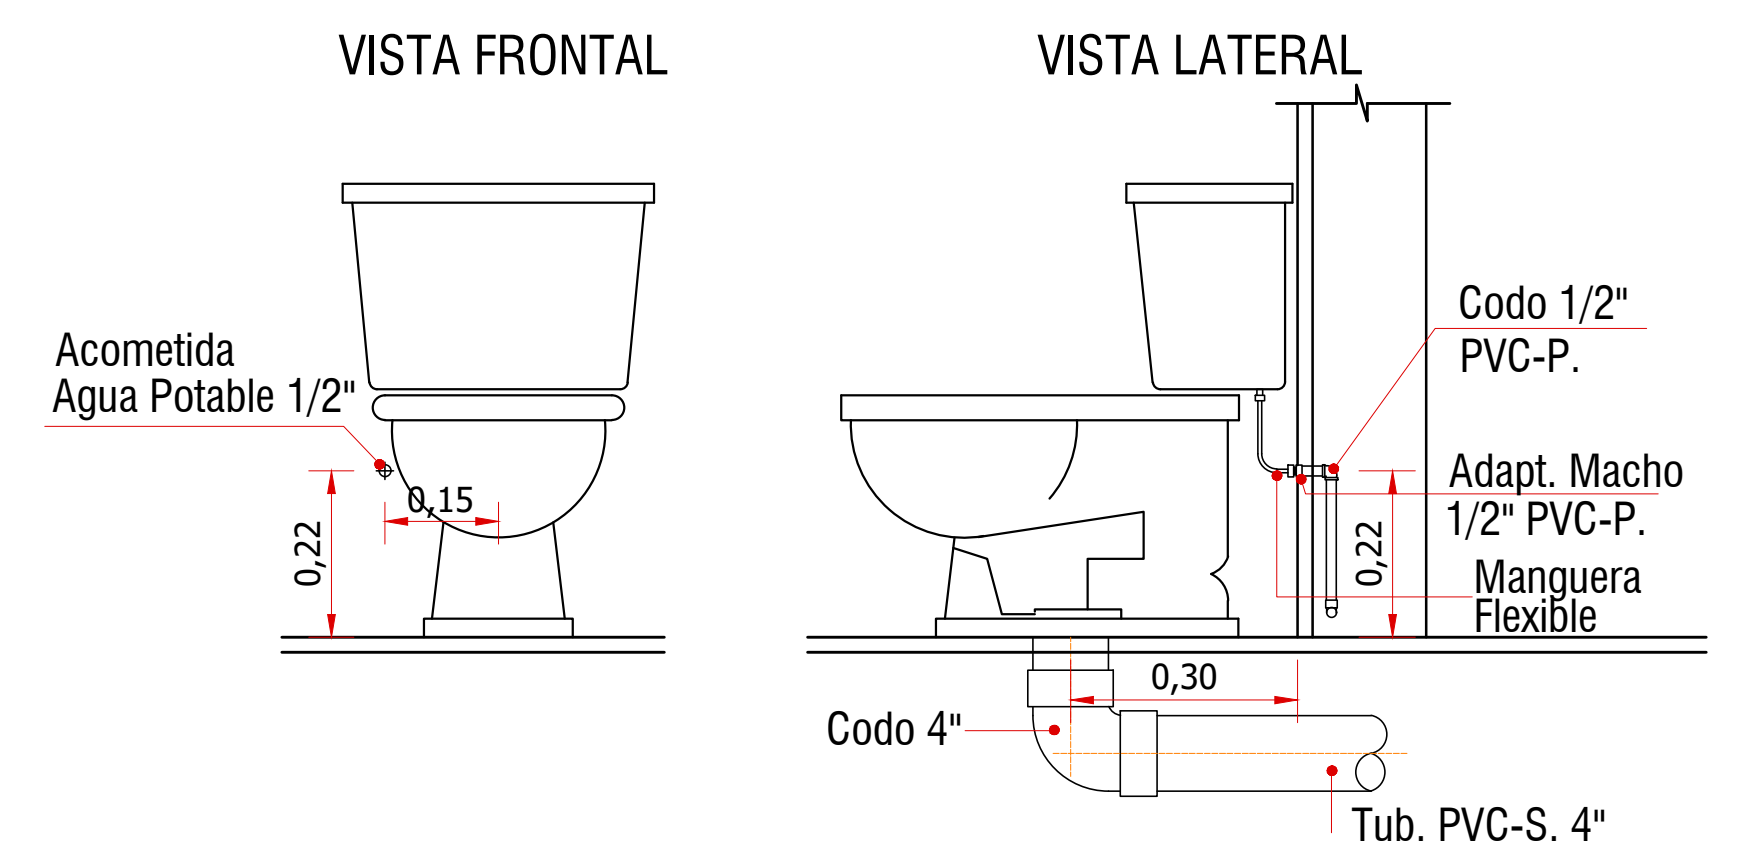


DETALLE CONEXIÓN DE LAVAMANOS
ESC 1:10

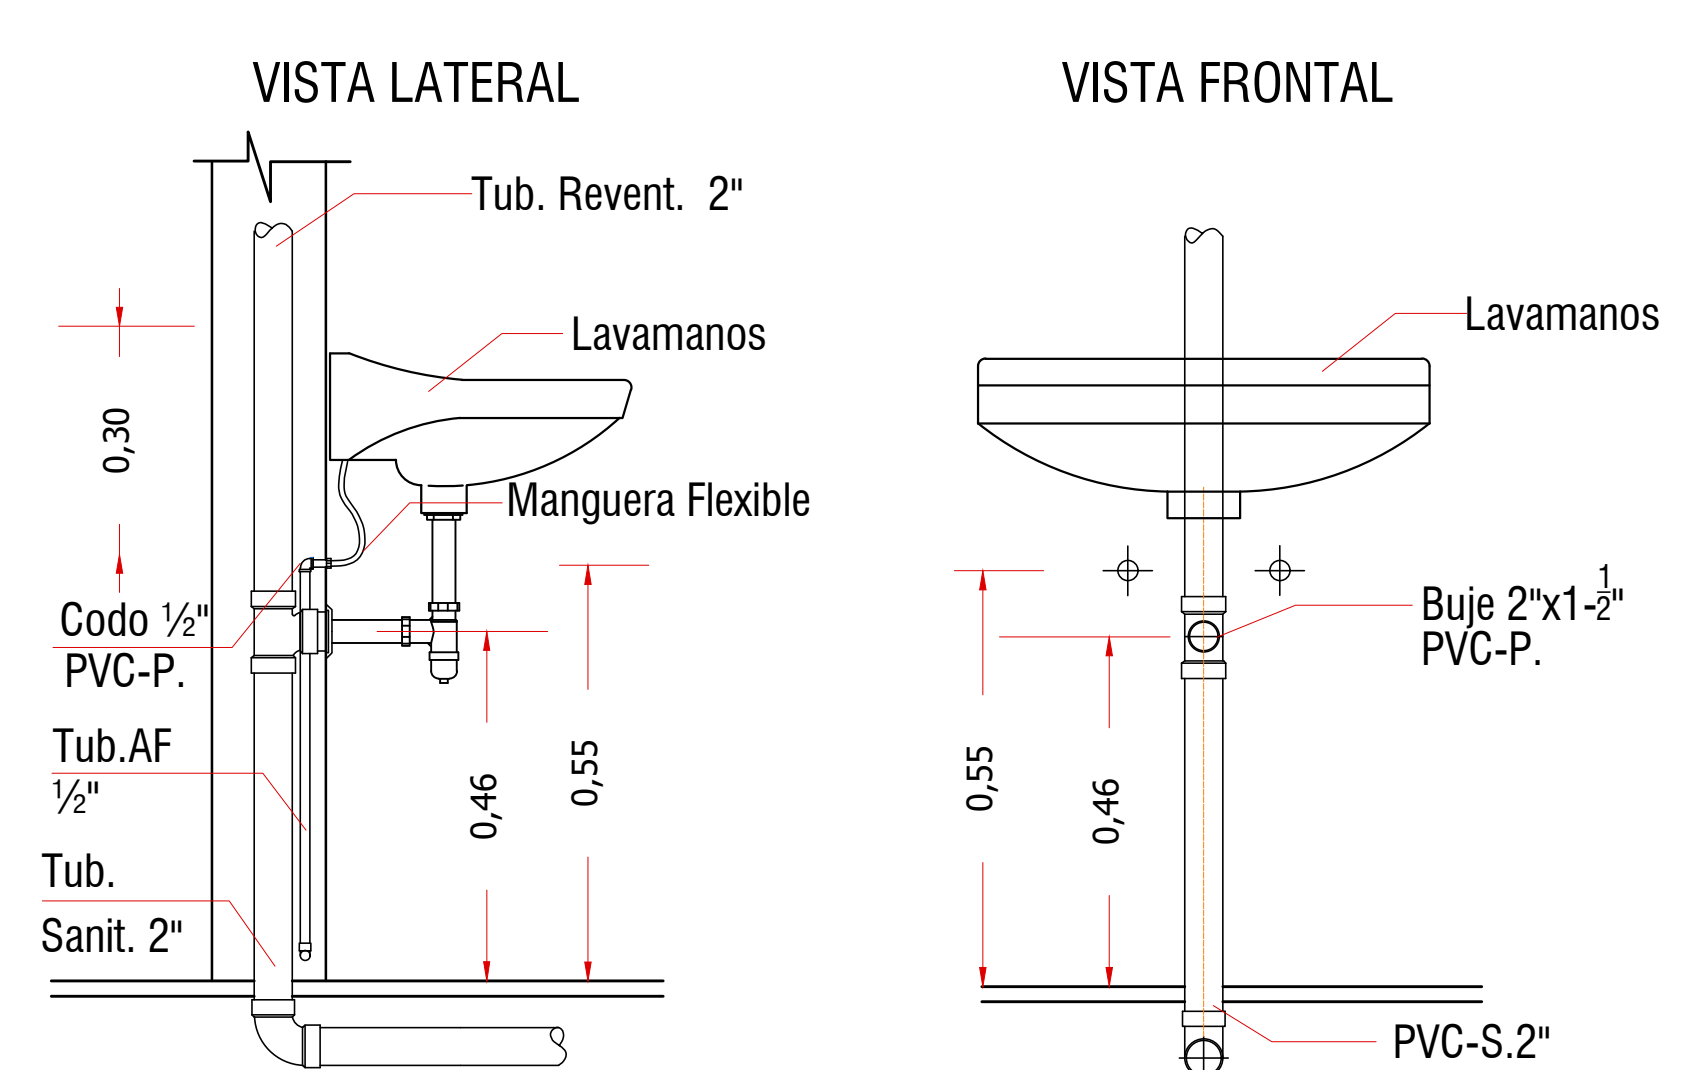


DETALLE SECCIÓN TUBERÍAS SANITARIAS
ESC 1:10

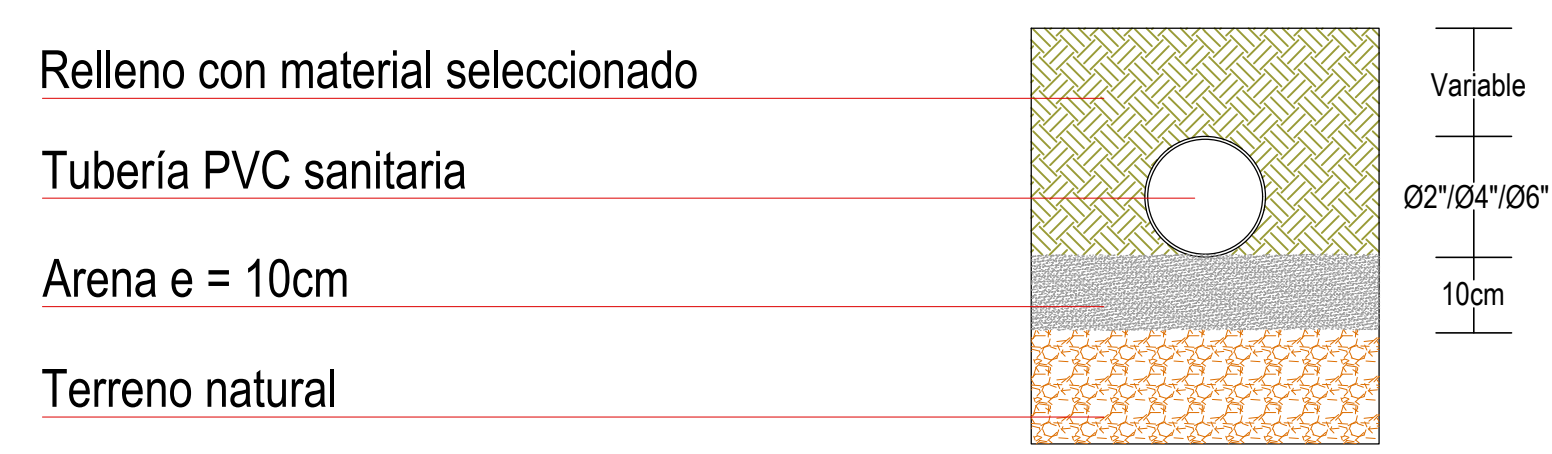

DETALLE MONTAJE DE ORINAL
ESC 1:10

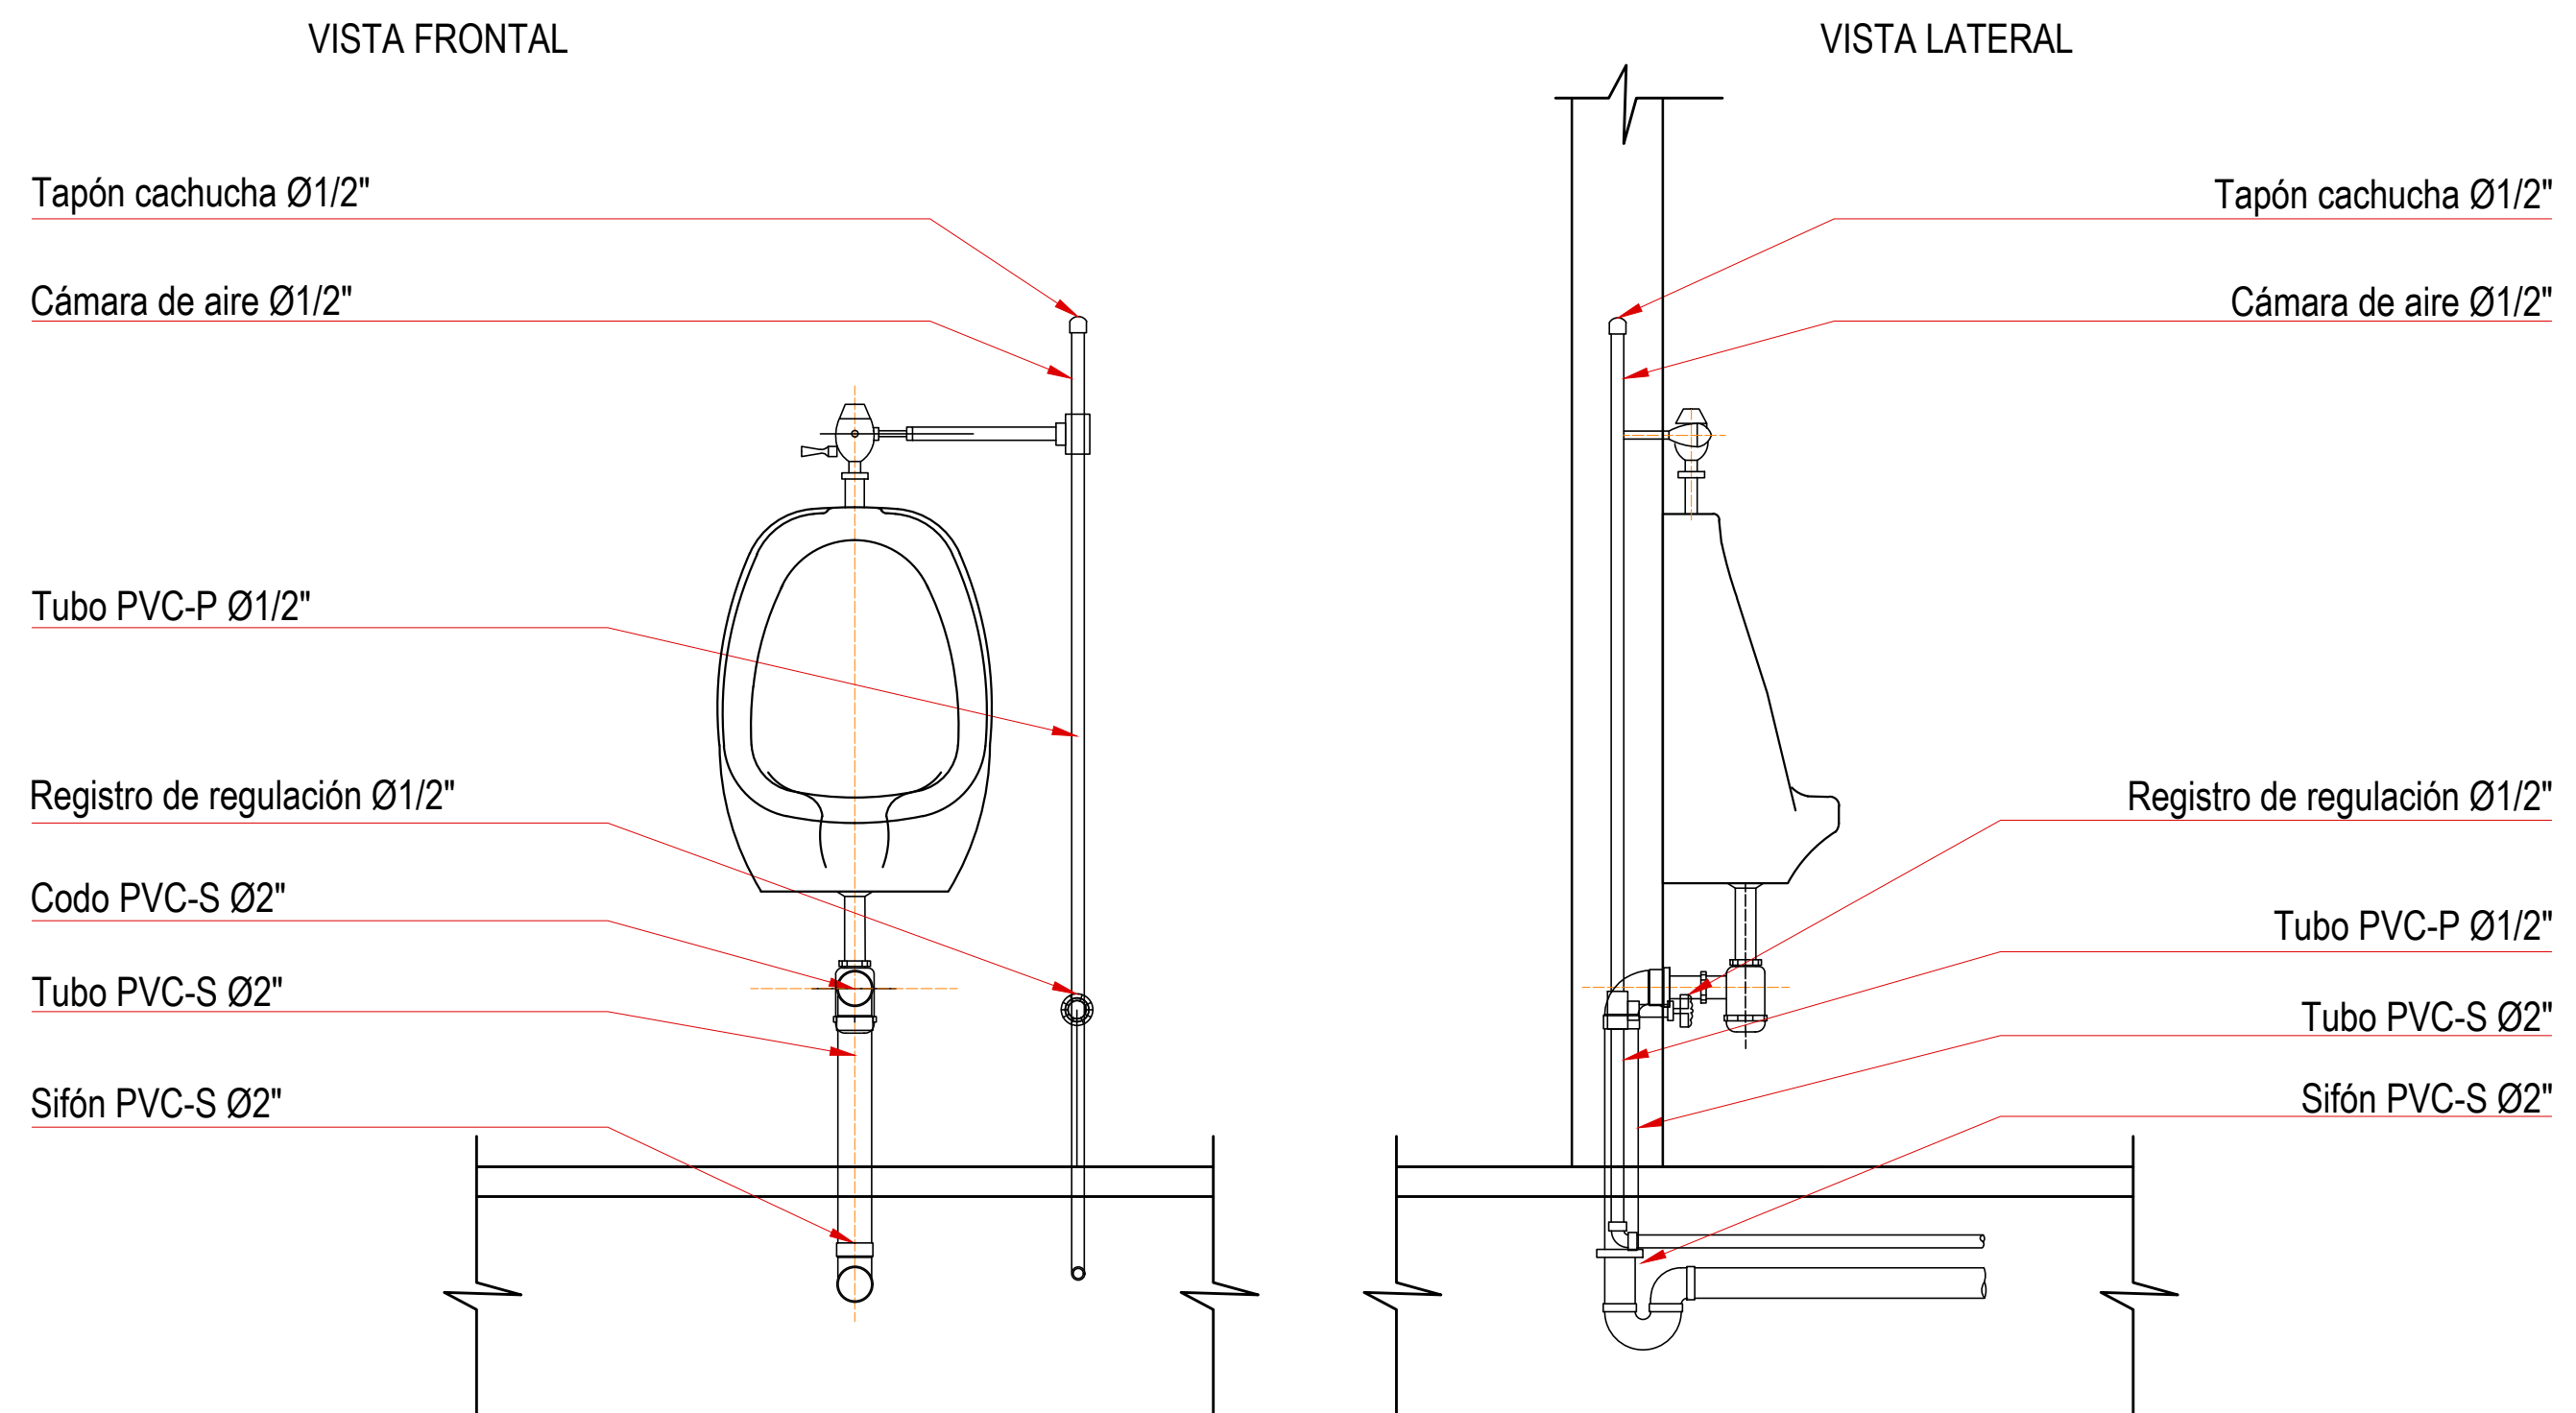

DETALLE CAJA DE REGISTRO SANITARIO
ESC 1:10

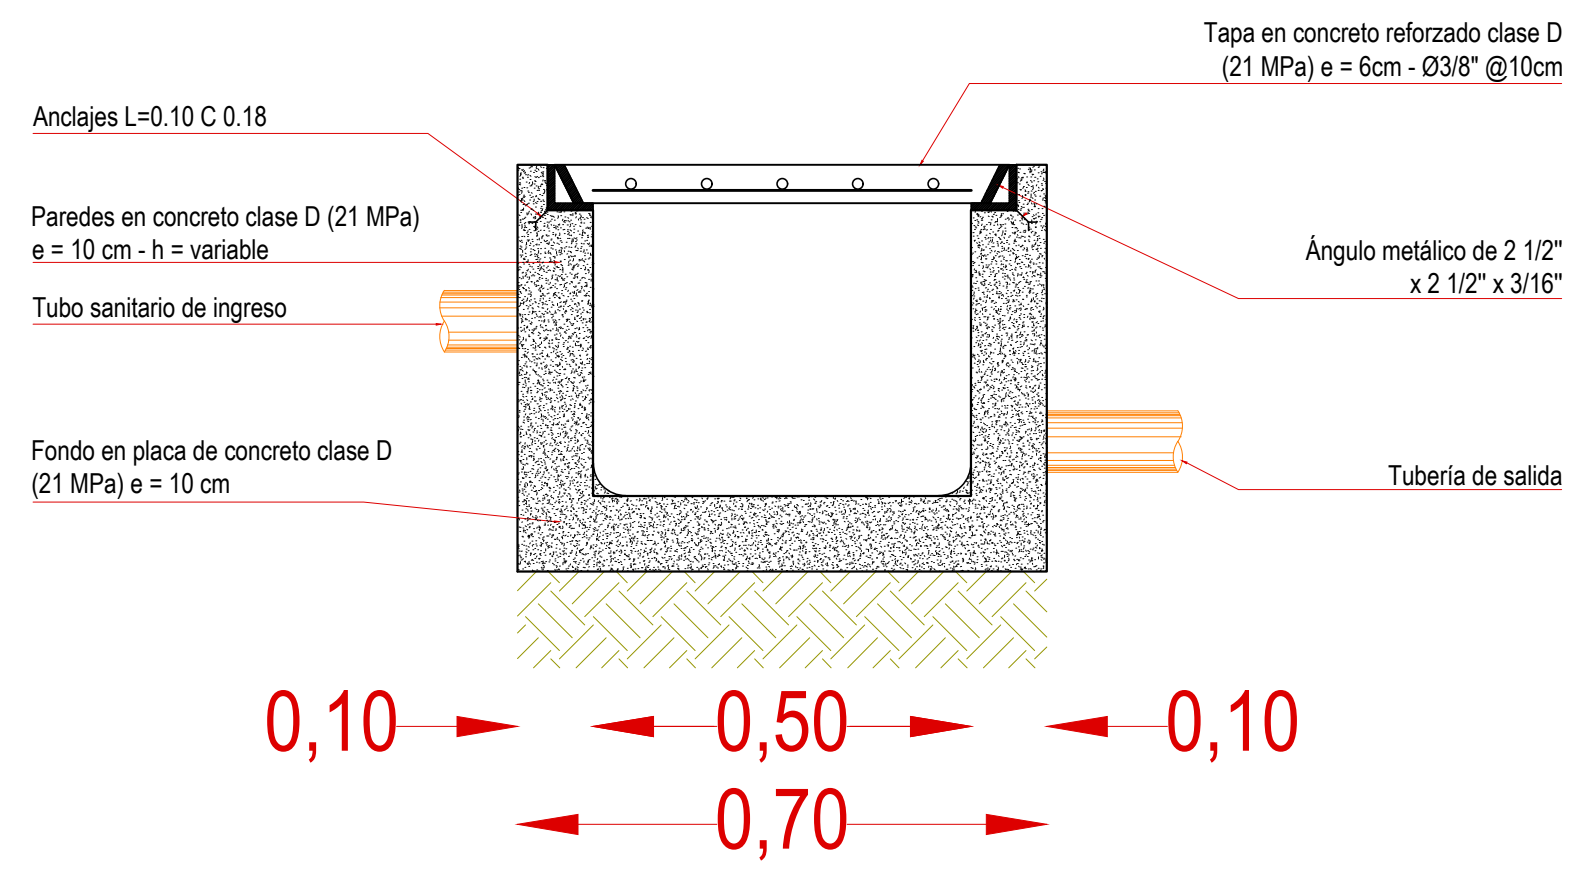

MUNICIPIO DE CIÉNAGA DE ORO
DEPARTAMENTO DE CORDOBA

OBJETO:

CONSTRUCCIÓN DE UNA CANCHA RECREATIVA DE FÚTBOL 11. PRIMERA ETAPA, EN EL MUNICIPIO DE CIÉNAGA DE ORO, CORDOBA

CONVENCIONES:

- Tubería sanit. corrug. PVC Ø8"
- Tubería sanit. lisa PVC Ø4"
- Tubería sanit. lisa PVC Ø2"
- Punto sanitario Ø2"
- Codo 45° sanit. Ø2" PVC
- Yee sanitaria Ø2" PVC
- Buje sanitario Ø4" x Ø2" PVC
- Yee sanitaria Ø4" x Ø2" PVC
- Yee sanitaria Ø4" PVC
- Punto sanitario Ø4"
- Caja de registro 50cm x 50cm (medidas internas)

CONVENCIONES:

- LÍNEA CERCA PERÍMETRO
- LÍNEA PARAMENTO
- LÍNEA VÍA ASFÁLTICA
- LÍNEA VÍA CONCRETO
- LÍNEA VÍA EN TIERRA
- LÍNEA ANDÉN
- LÍNEA BOXCULVERT
- LÍNEA GEO-REFERENCIACION
- CURVAS G.
- CURVAS D.
- LÍNEA POSTE RED ELÉCTRICA
- LÍNEA DRENAGE (MB)
- LÍNEA ÁRBOLES

ANOTACIONES:

- No asuma nada, si tiene dudas, pregunte.

- Cualquier inconsistencia entre los planos, debe ser comunicada al Arquitecto diseñador.

- Las imágenes son representativas, pueden presentar variaciones respecto del diseño final. No deben ser utilizadas para la referenciación de información técnica.

CONTENIDO:

RED SANITARIA DE GRADAS Y DETALLES SANITARIOS

DISÑO:

ING. MANUEL DE LA OSSA C.
M. P. 22202161564 COR

REVISIÓN:

ING. DAVID ANTONIO GONZÁLEZ PUENTE
SECRETARIO DE PLANEACIÓN MUNICIPAL CIÉNAGA DE ORO - CORDOBA

NOTA LEGAL: Este diseño está protegido por la ley colombiana de propiedad intelectual. Cualquier reproducción o uso no autorizado sin consentimiento del diseñador, se considerará delito penal de acuerdo a la legislación vigente. Los planos son válidos solo para el proyecto específico. Los planos no son válidos para otros proyectos. Los planos no son válidos para otros proyectos. Los planos no son válidos para otros proyectos.

ESCALA:

INDICADAS

FECHA:

JULIO DE 2026

PLANCHA No:

SANIT 102