




CORTE TRANSVERSAL DE GRADERÍA: A - A"
ESC 1:75

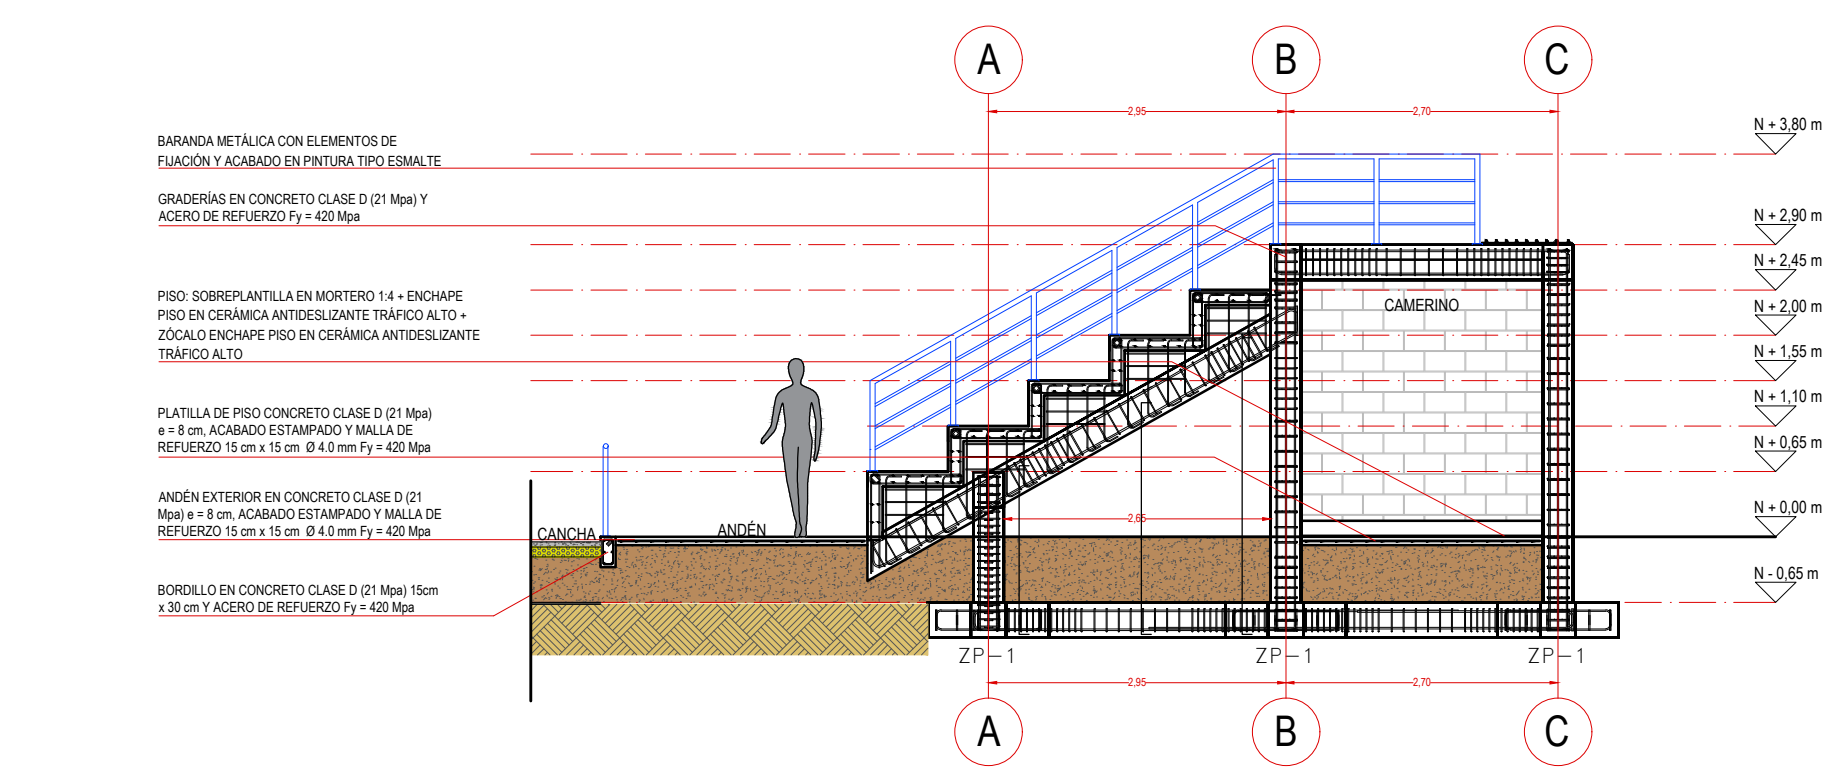


CORTE TRANSVERSAL DE GRADERÍA: B - B"
ESC 1:75

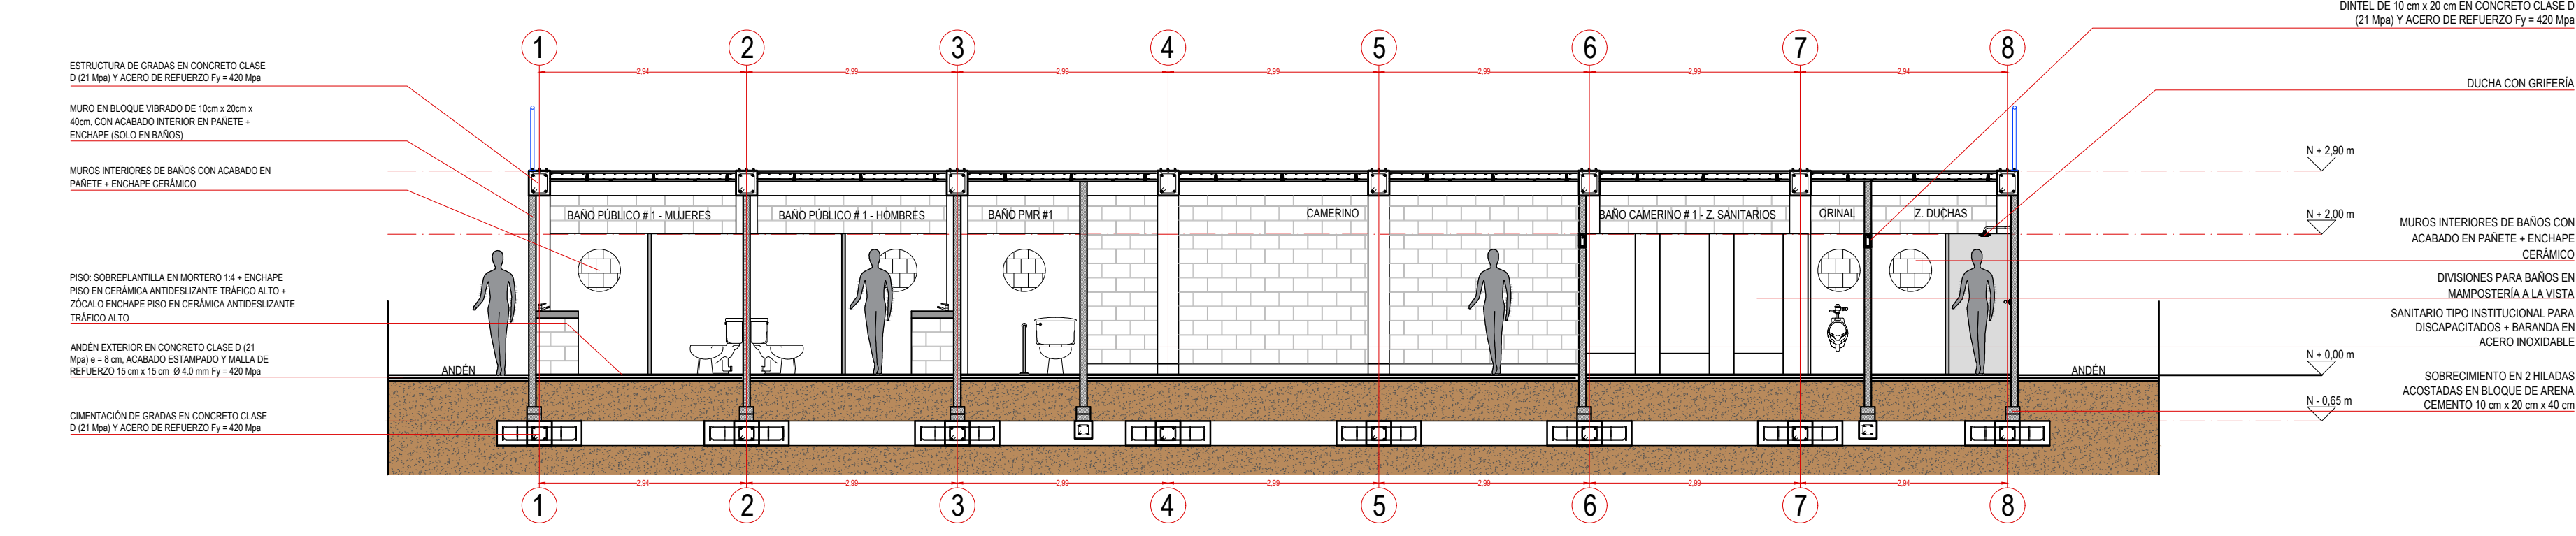


FACHADAS NORTE Y SUR DE GRADERÍAS
ESC 1:75

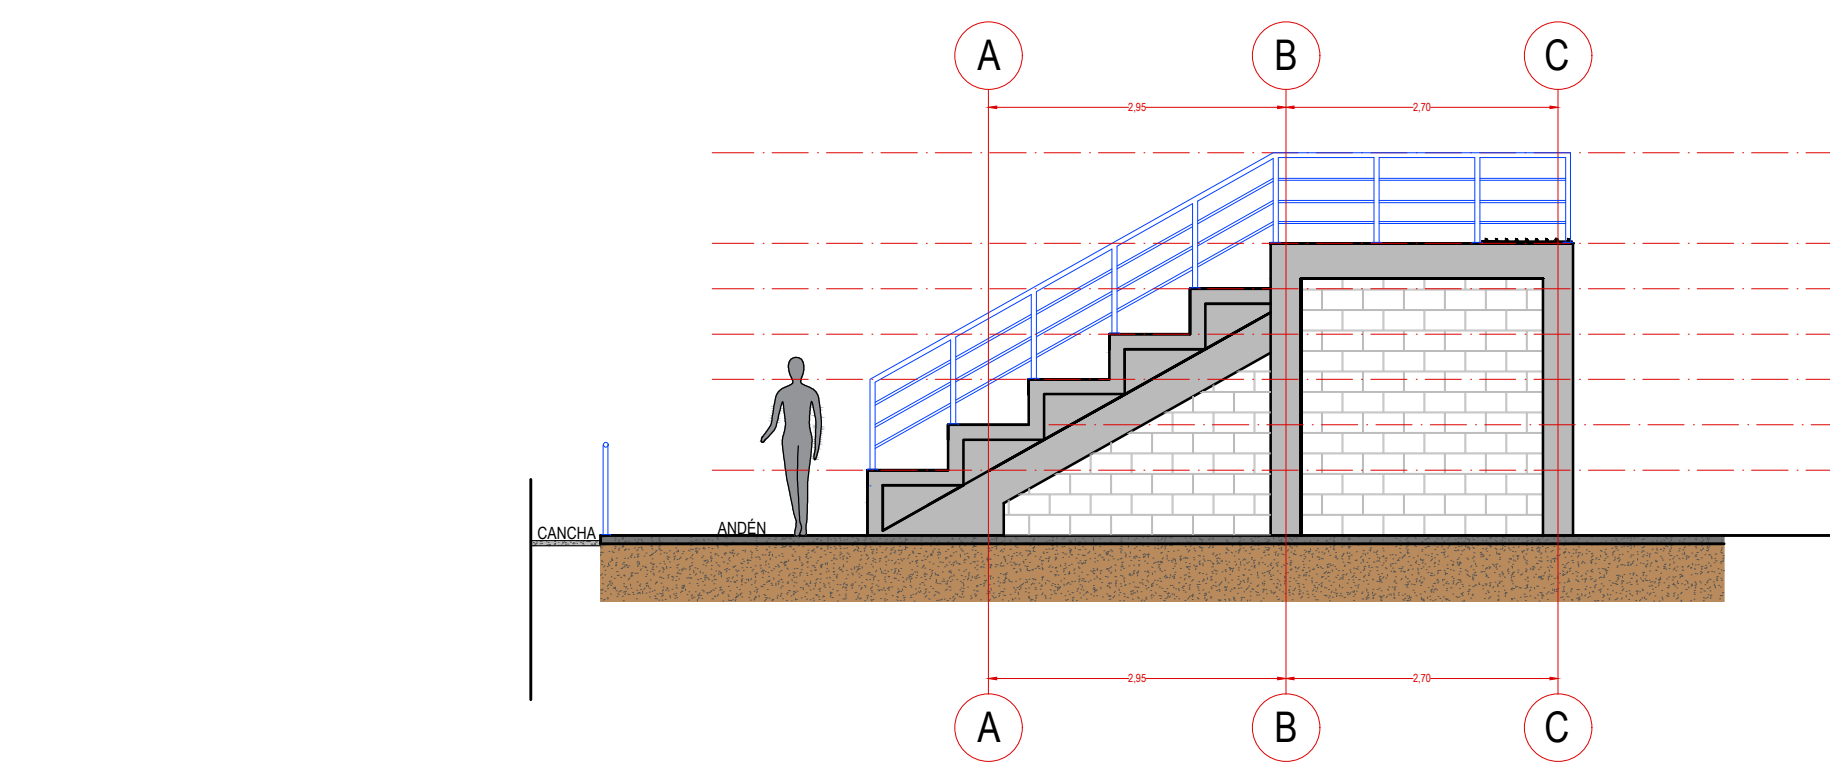

FACHADA FRONTAL DE GRADERÍAS
ESC 1:75

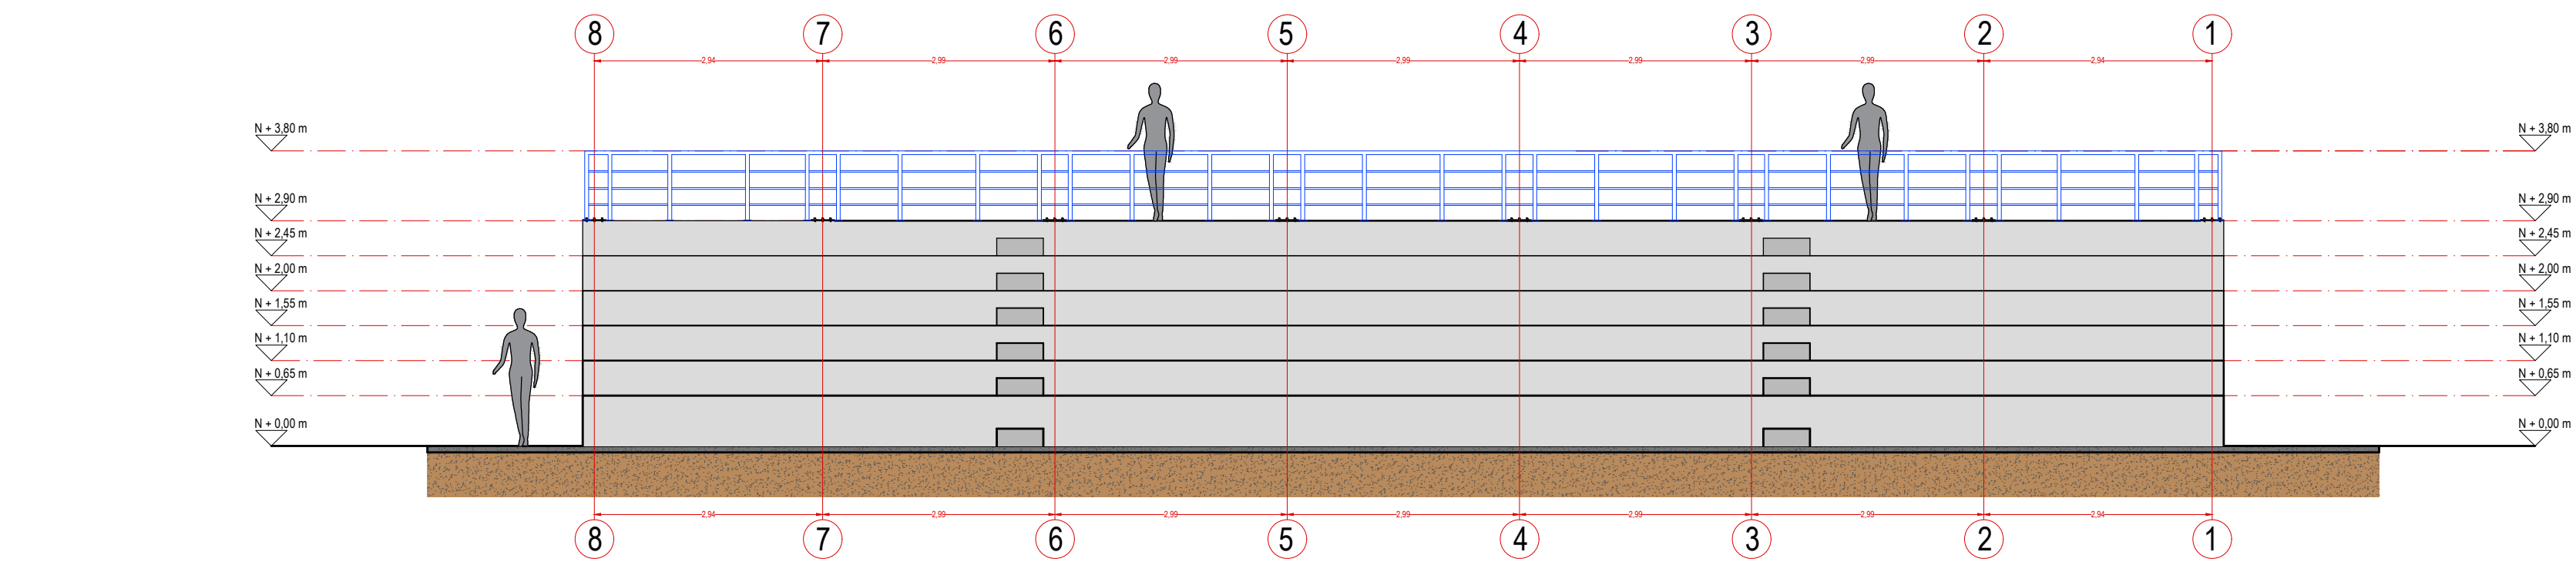

FACHADA POSTERIOR DE GRADERÍAS
ESC 1:75

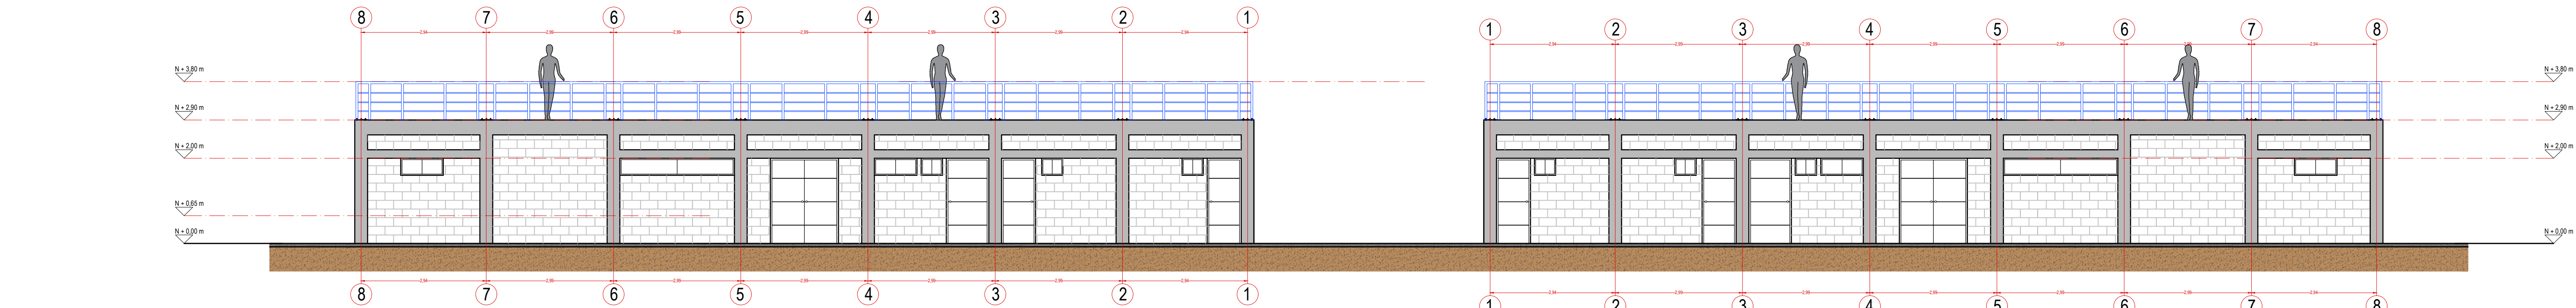

MUNICIPIO DE CIÉNAGA DE ORO
DEPARTAMENTO DE CORDOBA

OBJETO:
CONSTRUCCIÓN DE UNA CANCHA
RECREATIVA DE FÚTBOL 11.
PRIMERA ETAPA, EN EL MUNICIPIO
DE CIÉNAGA DE ORO, CORDOBA

CONVENCIONES:

- LÍNEA CERCA PERÍMETRO
- LÍNEA PARAMENTO
- LÍNEA VÍA ASFÁLTICA
- LÍNEA VÍA CONCRETO
- LÍNEA VÍA EN TIERRA
- LÍNEA ANDEN
- LÍNEA BOXCULVERT
- LÍNEA GEO-REFERENCIACION
- CURVAS G
- CURVAS D
- LÍNEA POSTE RED ELÉCTRICA
- LÍNEA DRENAGE (MB)
- LÍNEA ÁRBOLES

ANOTACIONES:

- No asuma nada, si tiene dudas, pregunte.
- Cualquier inconsistencia entre los planos debe ser comunicada al Arquitecto diseñador.
- Las imágenes son representativas, pueden presentar variaciones respecto del diseño final. No deben ser utilizadas para la referenciación de información técnica.

CONTENIDO:

CORTES Y FACHADAS

DISEÑO ARQUITECTÓNICO:

Vicente C. González C
ARG. VICENTE C. GONZÁLEZ CARABALLO
M.P. A23222008 - 78037874

REVISIÓN:

D - d s p
ING. DAVID ANTONIO GONZÁLEZ PUENTE
SECRETARIO DE PLANEACIÓN MUNICIPAL CIÉNAGA DE ORO - CORDOBA

NOTA LEGAL: Este diseño está protegido por la ley colombiana de propiedad intelectual. Cualquier reproducción o uso no autorizado sin consentimiento del diseñador es estrictamente prohibido. Este documento es propiedad del diseñador y no debe ser utilizado para fines comerciales sin su consentimiento. El diseñador no es responsable de errores o omisiones en este documento. El cliente es responsable de la verificación de los datos y la información proporcionada. El diseñador no es responsable de la construcción o el mantenimiento de la obra.

ESCALA:
1:75

FECHA:
AGOSTO DE 2026

PLANCHA No:

ARQ 103