DETALLE CIMIENTOS PARA MÁSTILES DE ALUMBRADO CANCHA
ESC 1:20

DETALLE DE DADO SUPERIOR DE PILOTES PARA MÁSTILES

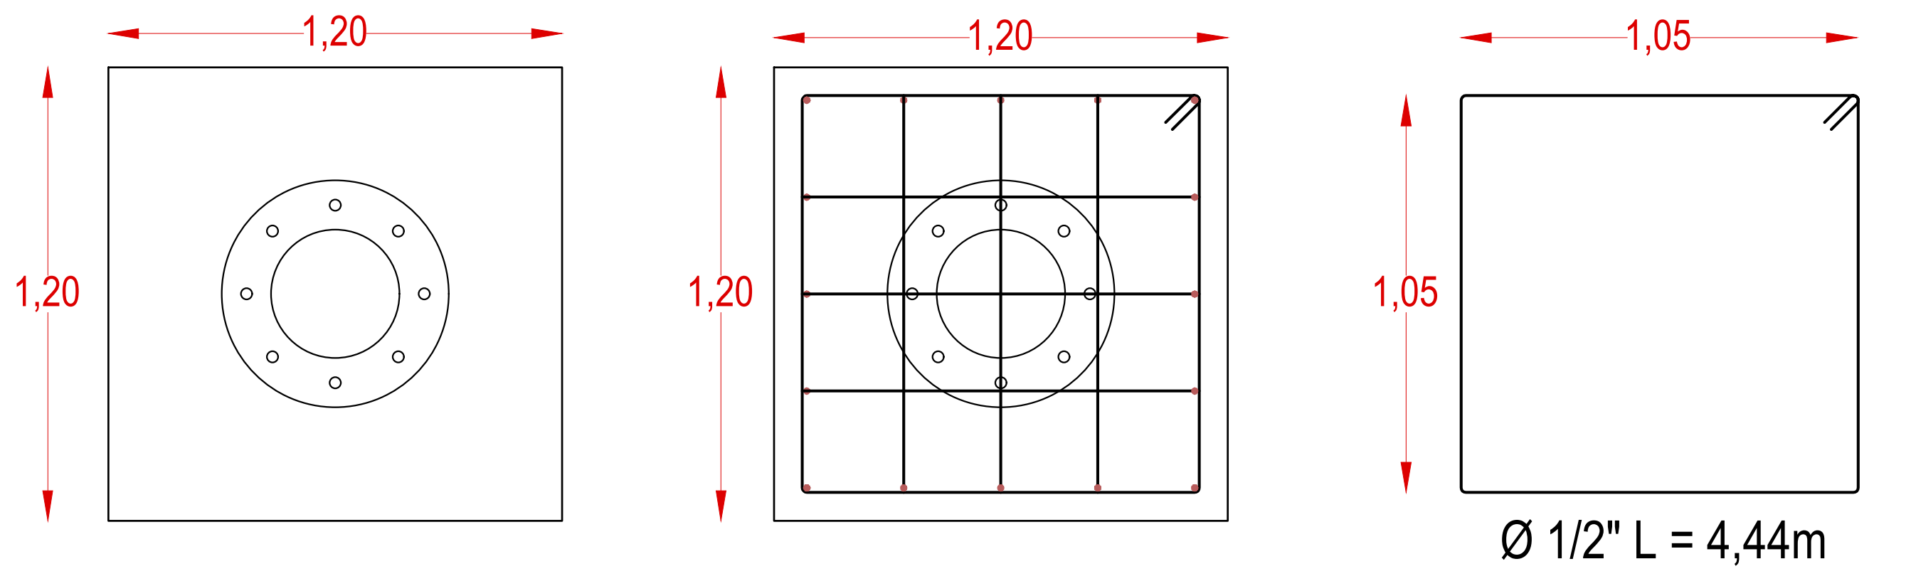

DETALLE DE PILOTES PARA MÁSTILES Ø60cm

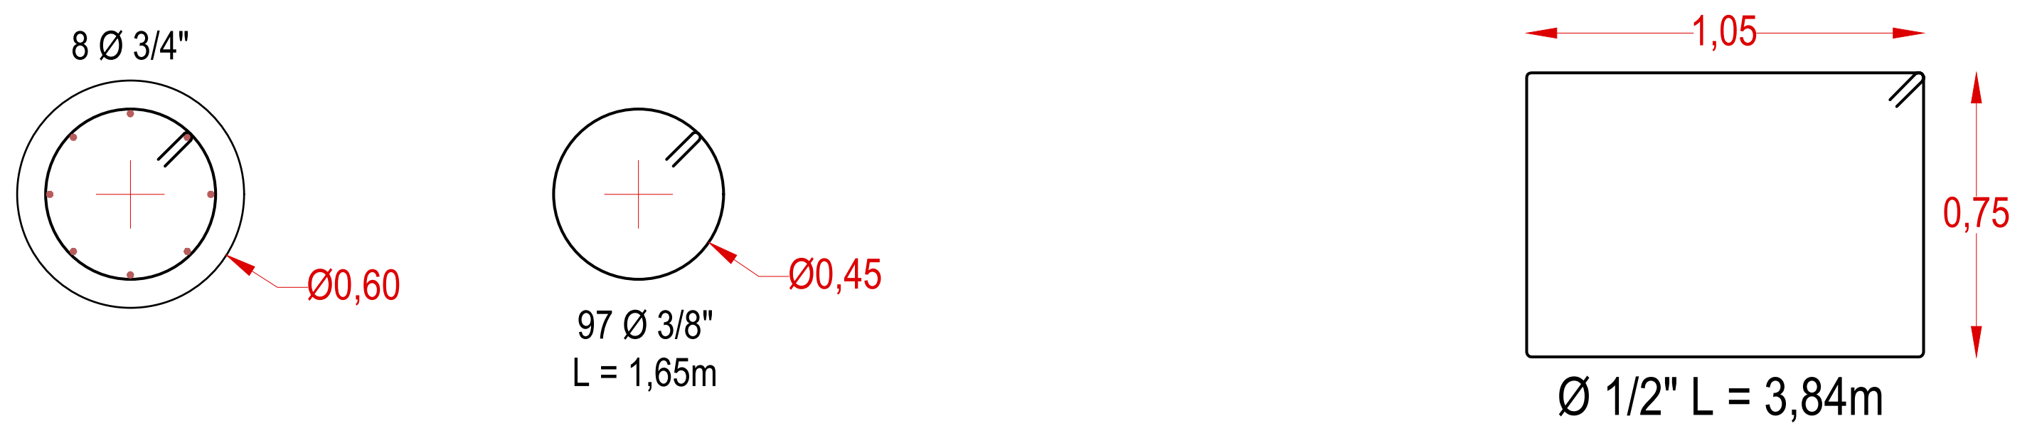

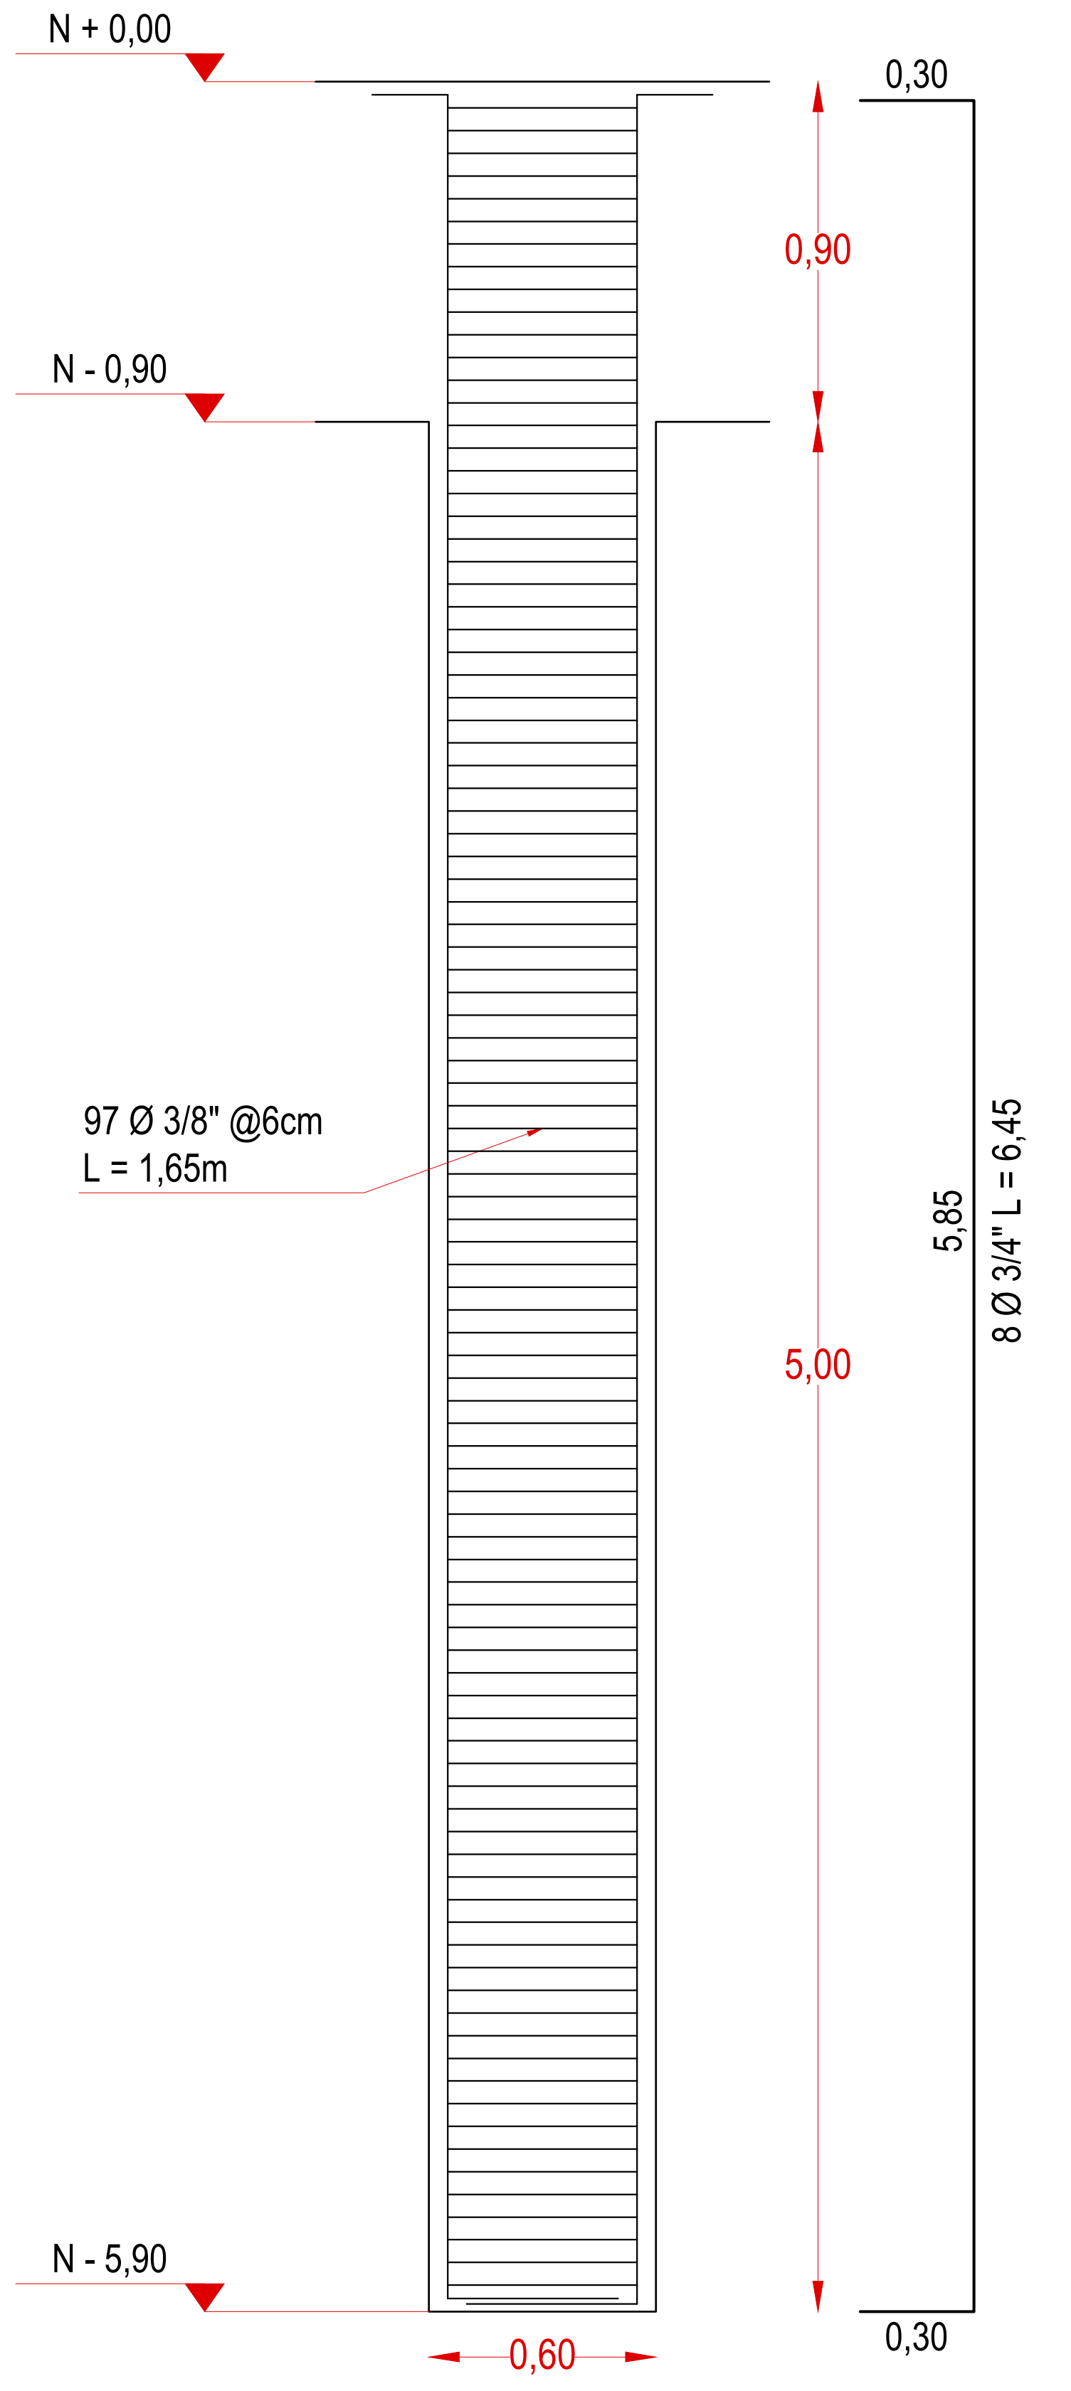

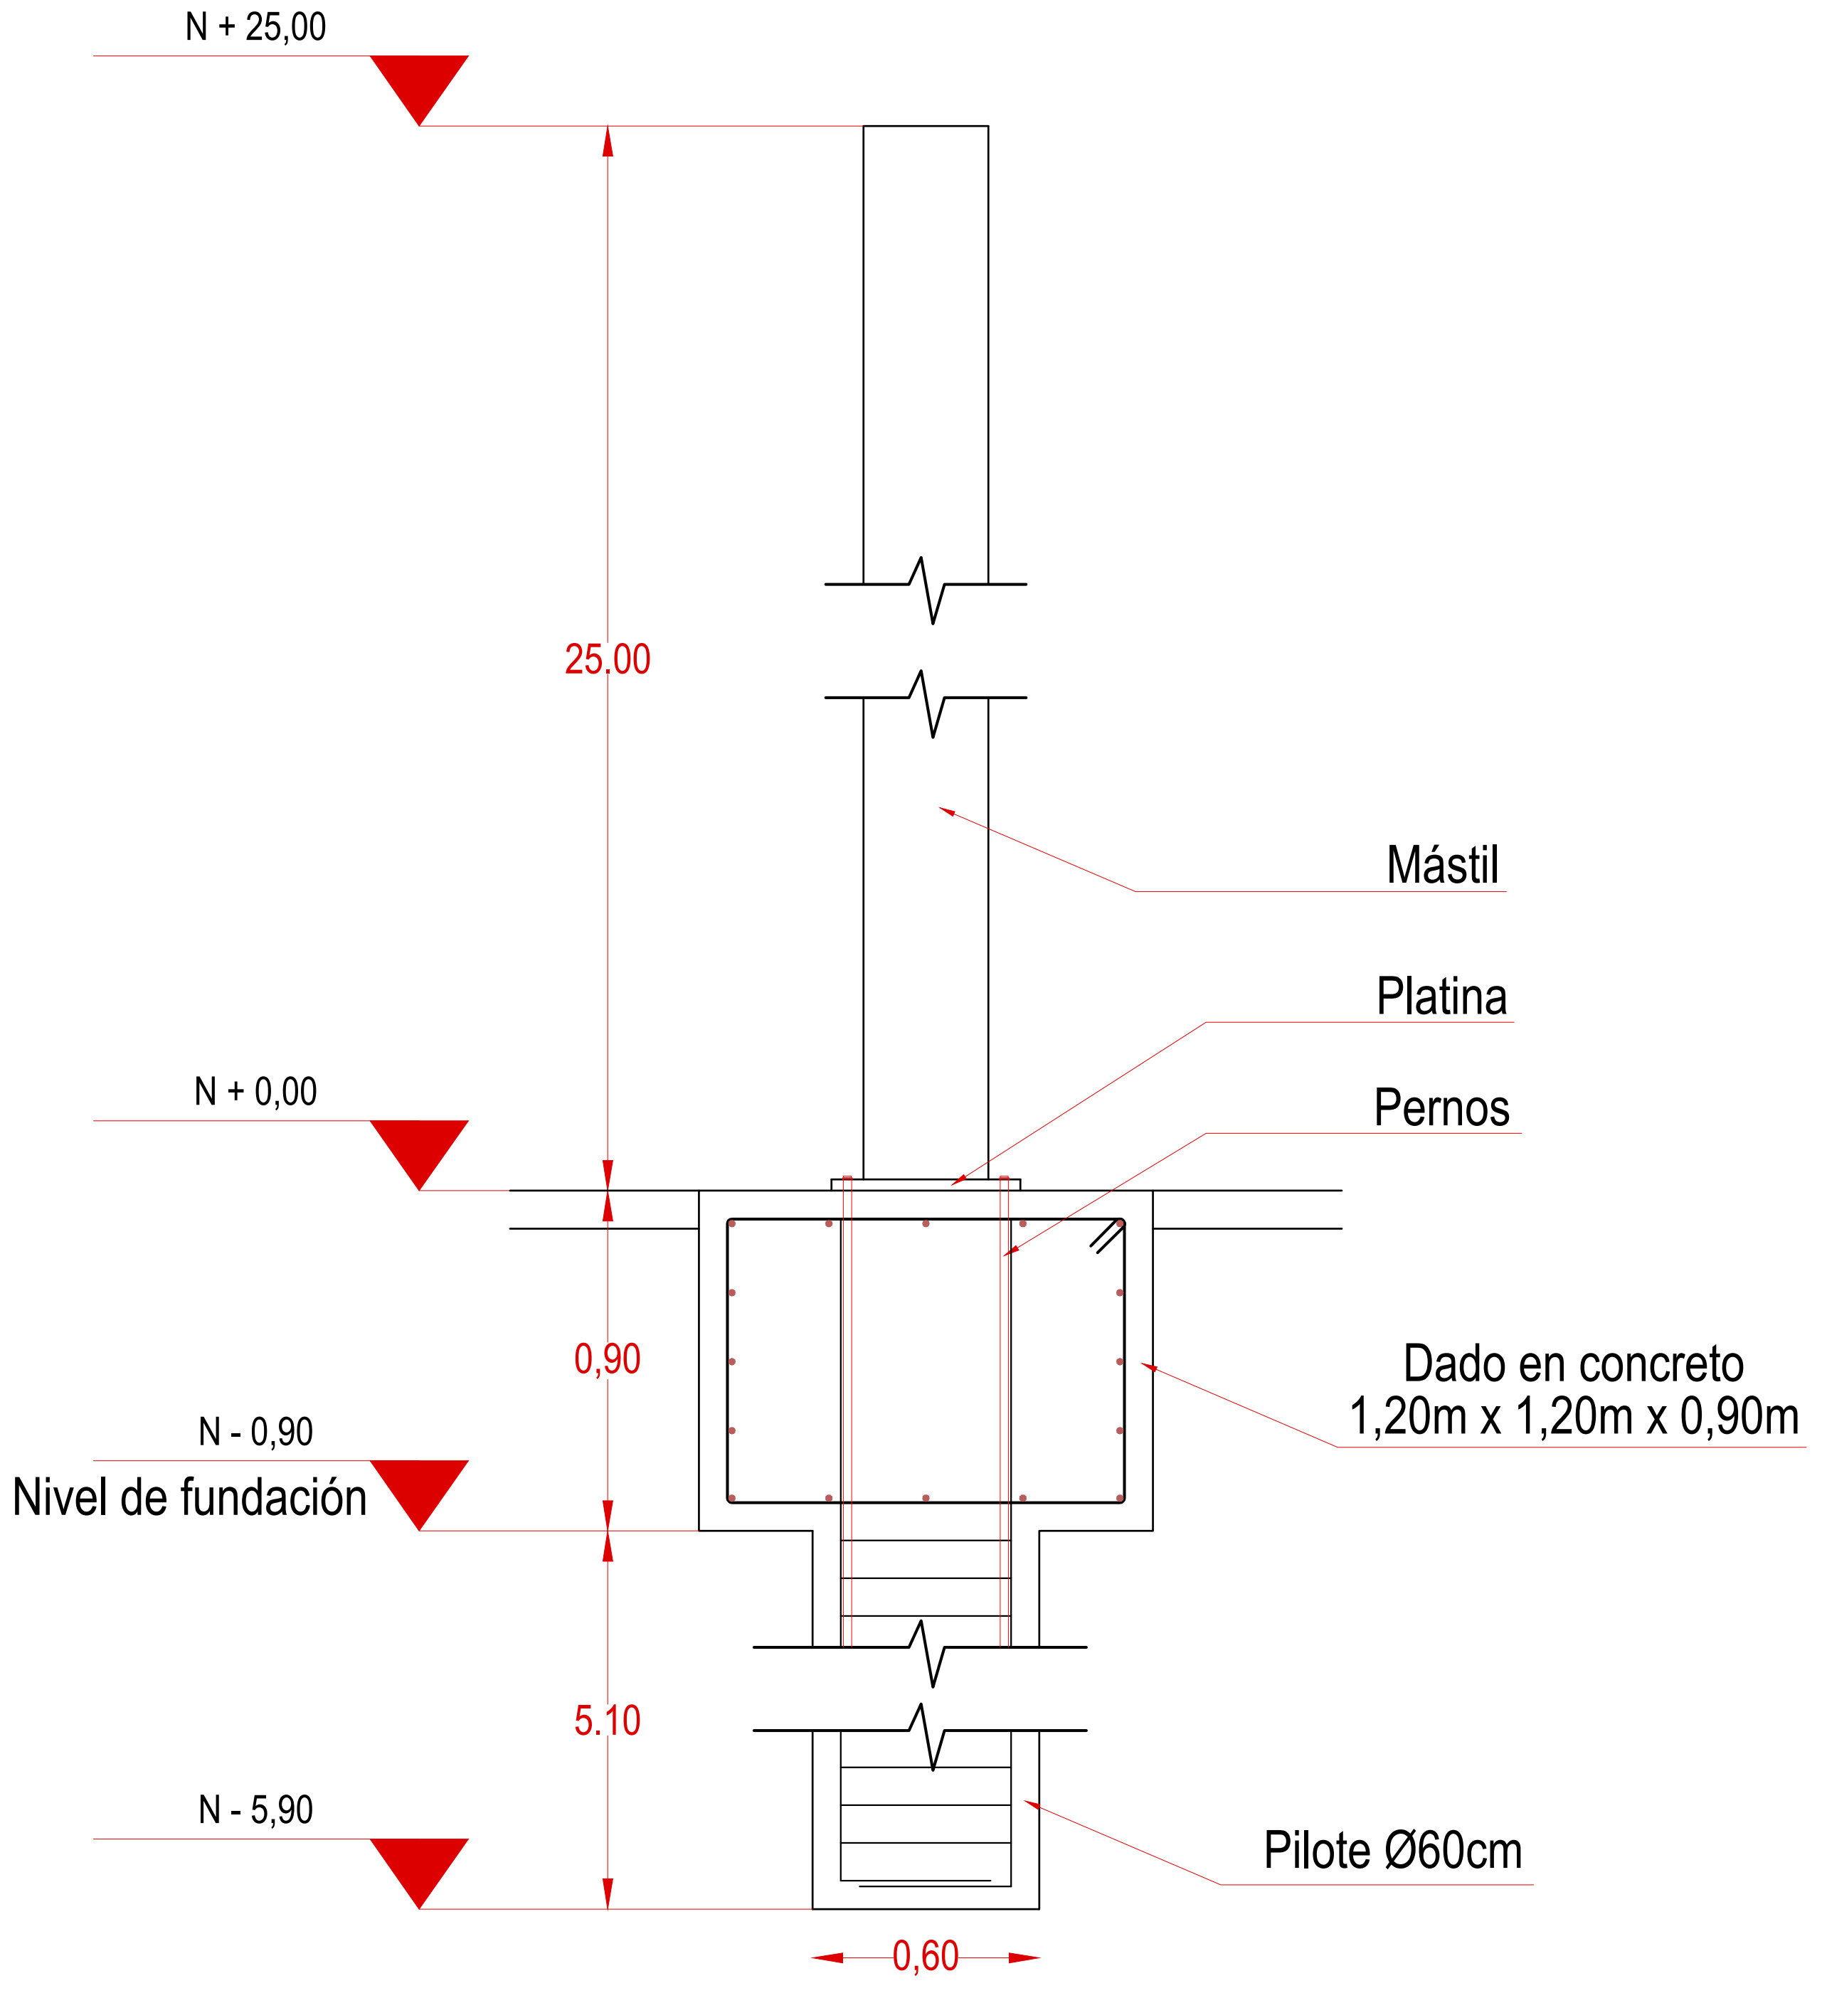

DETALLE BARANDAS DE GRADERÍAS - h = 90cm
ESC 1:20

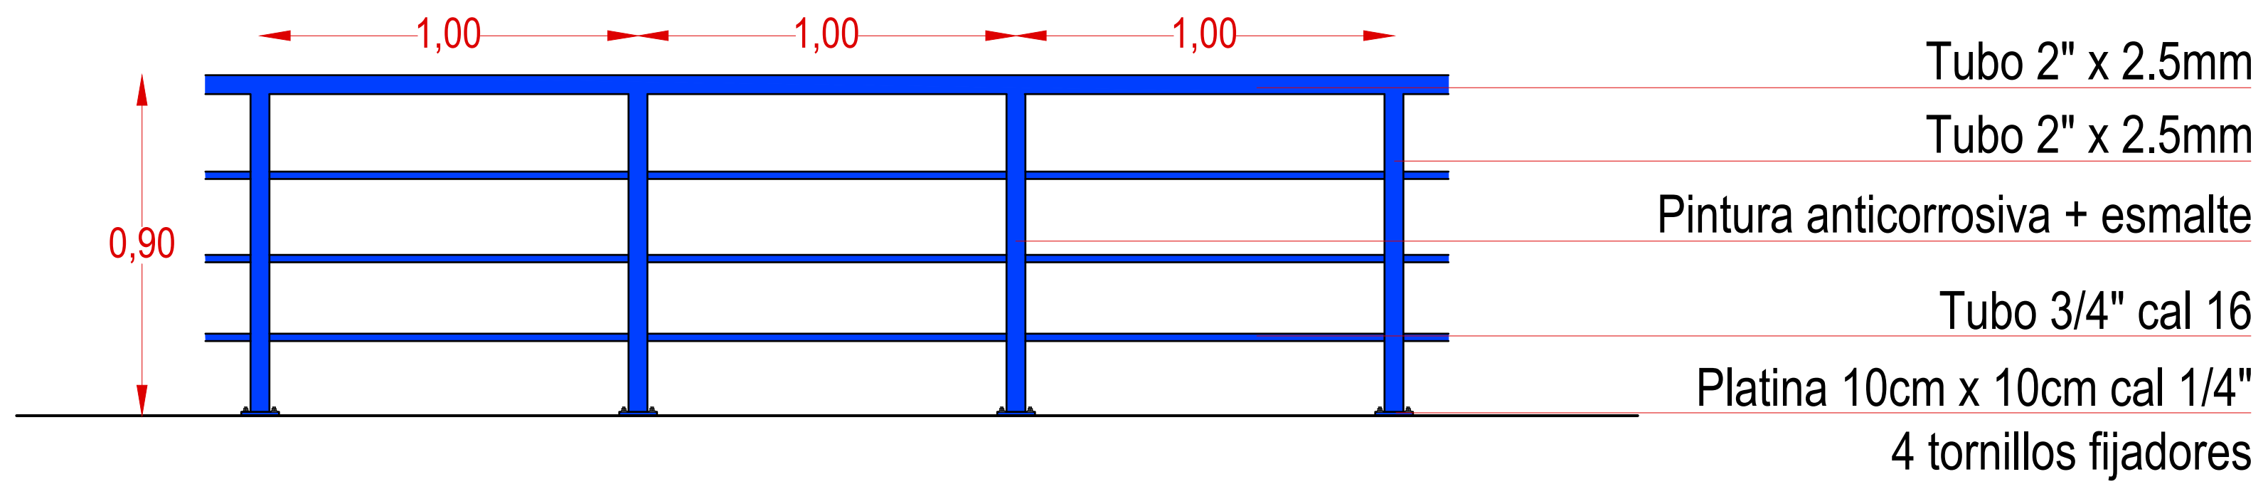

CUADRO DE PUERTAS Y VENTANAS
SIN ESCALA

VENTANAS

ELEMENTO	ANCHO	ALTO	CANTIDAD
V - 1	1,00 m	0,40 m	4
V - 2	2,69 m	0,40 m	2
V - 3	0,50 m	0,40 m	6

PUERTAS

ELEMENTO	ANCHO	ALTO	CANTIDAD	TIPO
P - 1	0,80 m	2,00 m	6	SENCILLA
P - 2	1,00 m	2,00 m	2	SENCILLA
P - 3	1,60 m	2,00 m	2	DOBLE

MUNICIPIO DE CIÉNAGA DE ORO
DEPARTAMENTO DE CÓRDOBA

OBJETO:
CONSTRUCCIÓN DE UNA CANCHA RECREATIVA DE FÚTBOL 11, PRIMERA ETAPA, EN EL MUNICIPIO DE CIÉNAGA DE ORO, CÓRDOBA

CONVENCIONES:

LÍNEA CERCA PERÍMETRO	—
LÍNEA PARAMENTO	—
LÍNEA VÍA ASFÁLTICA	▨
LÍNEA VÍA CONCRETO	▨
LÍNEA VÍA EN TIERRA	▨
LÍNEA ANDEN	▨
LÍNEA BOXCOLULVERT	▨
LINA GEO_REFERENCIACION	◉
CURVAS G.	∼
CURVAS D.	∼
LÍNEA POSTE RED ELÉCTRICA	●
LÍNEA DRENAGE (MH)	D
LÍNEA ÁRBOLES	✳

ANOTACIONES:

- No asuma nada, si tiene dudas, pregunte.

-Cualquier inconsistencia entre los planos debe ser comunicada al Arquitecto diseñador.

-Las imágenes son representativas, pueden presentar variaciones respecto del diseño final. No deben ser utilizadas para la referenciación de información técnica.

CONTENIDO:
DETALLES CONSTRUCTIVOS

DISEÑO ARQUITECTÓNICO:
Vicente C. Gonzalez C
ARQ. VICENTE C. GONZÁLEZ CARABALLO
M.P. A23222008 - 78037874

REVISIÓN:
ING. DAVID ANTONIO GONZÁLEZ PUENTE
SECRETARIO DE
PLANEACIÓN MUNICIPAL CIÉNAGA DE ORO - CÓRDOBA

NOTA LEGAL: Este diseño está protegido por la ley colombiana de propiedad intelectual. Cualquier modificación y/o uso indebido y/o fuera del consentimiento del diseñador se considera ilegal. Este proyecto se desarrolla para su uso exclusivo en el sitio designado, su uso parcial o total en cualquier otro lugar se considera ilegal. Las imágenes que se muestran en estos planos son ilustrativas y no representan compromiso para el diseñador o la sociedad constructora. El diseño de elementos estructurales y no estructurales NO son responsabilidad del arquitecto diseñador.

ESCALA:
1:20

FECHA:
AGOSTO DE 2026

PLANCHA No:
ARQ 105