



DETALLES DE PORTERÍAS

ESC 1:20

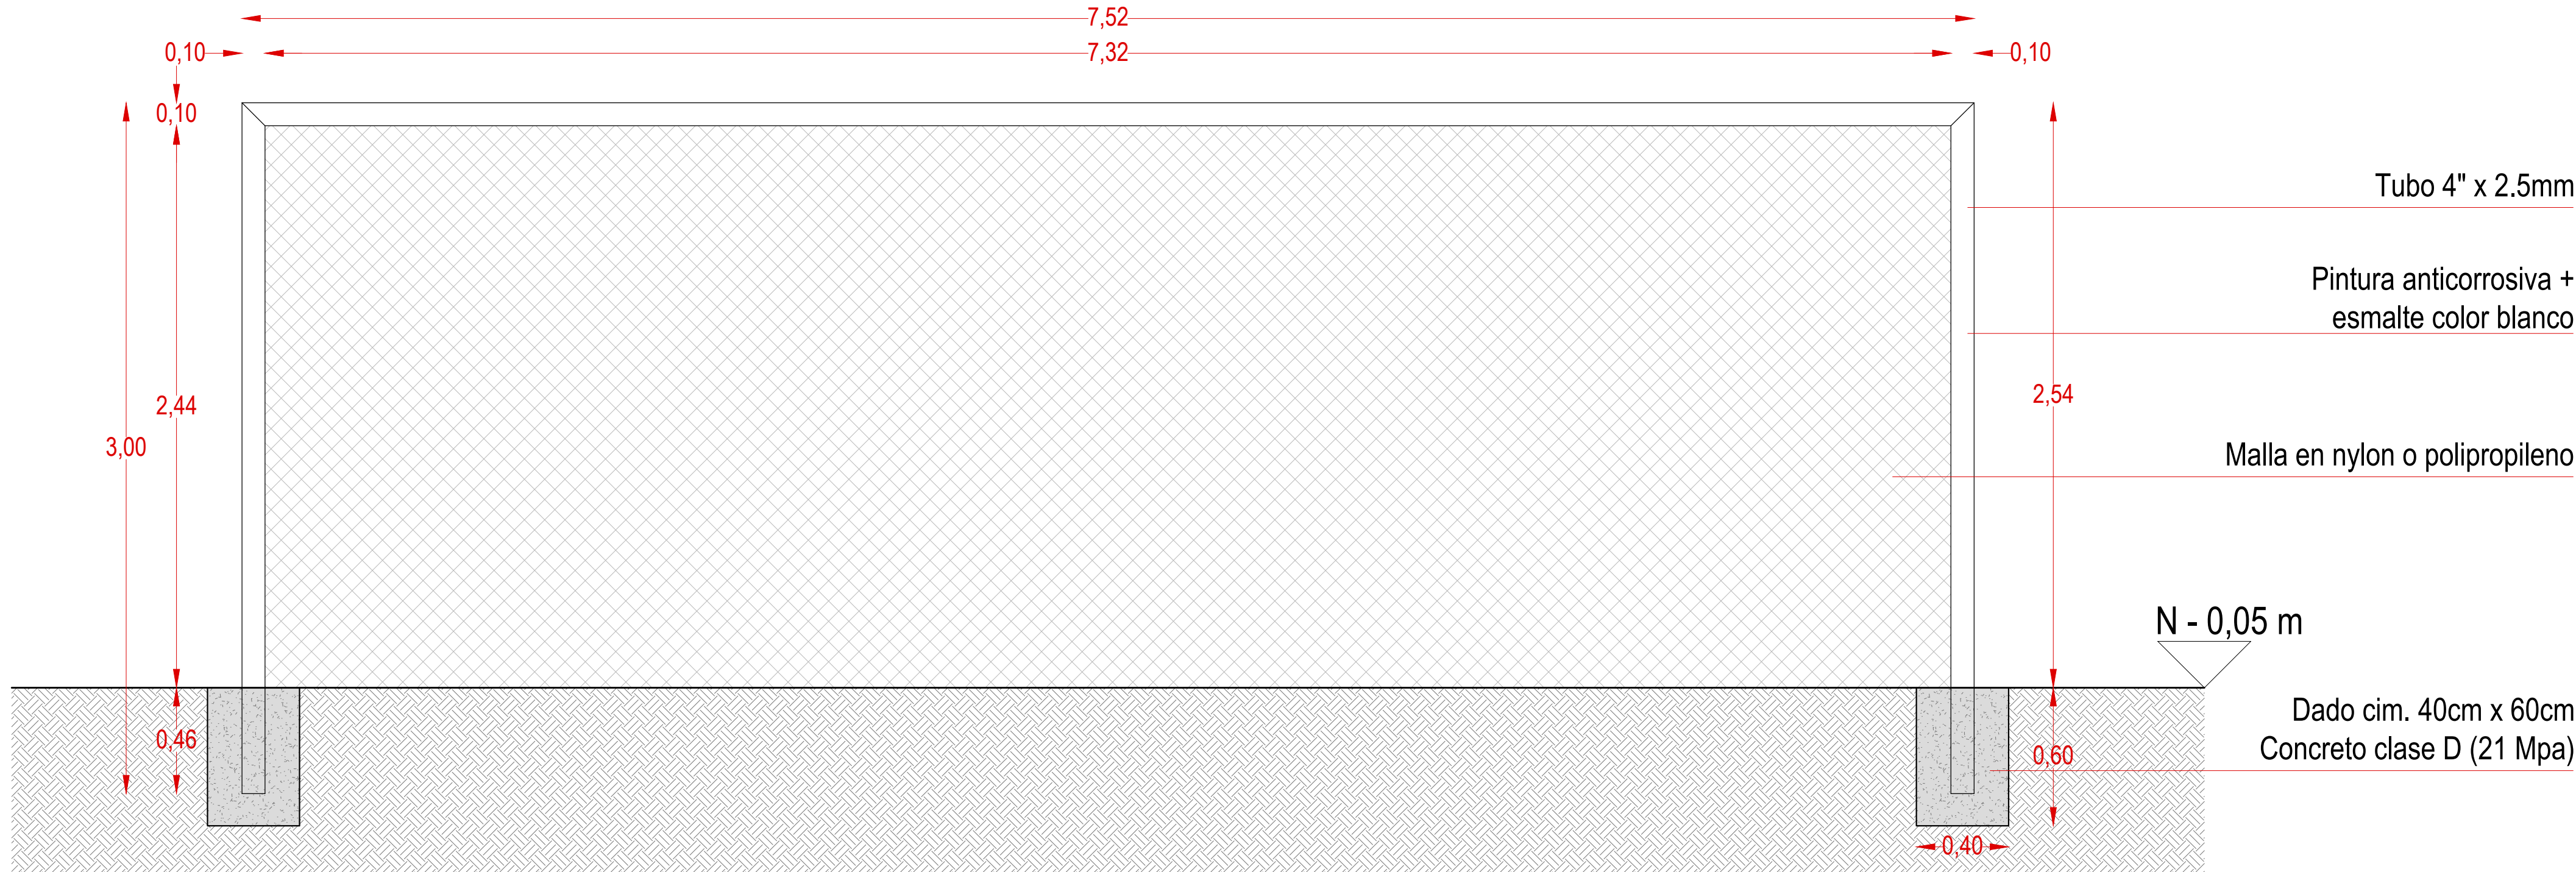


PORTERÍA VISTA FRONTAL

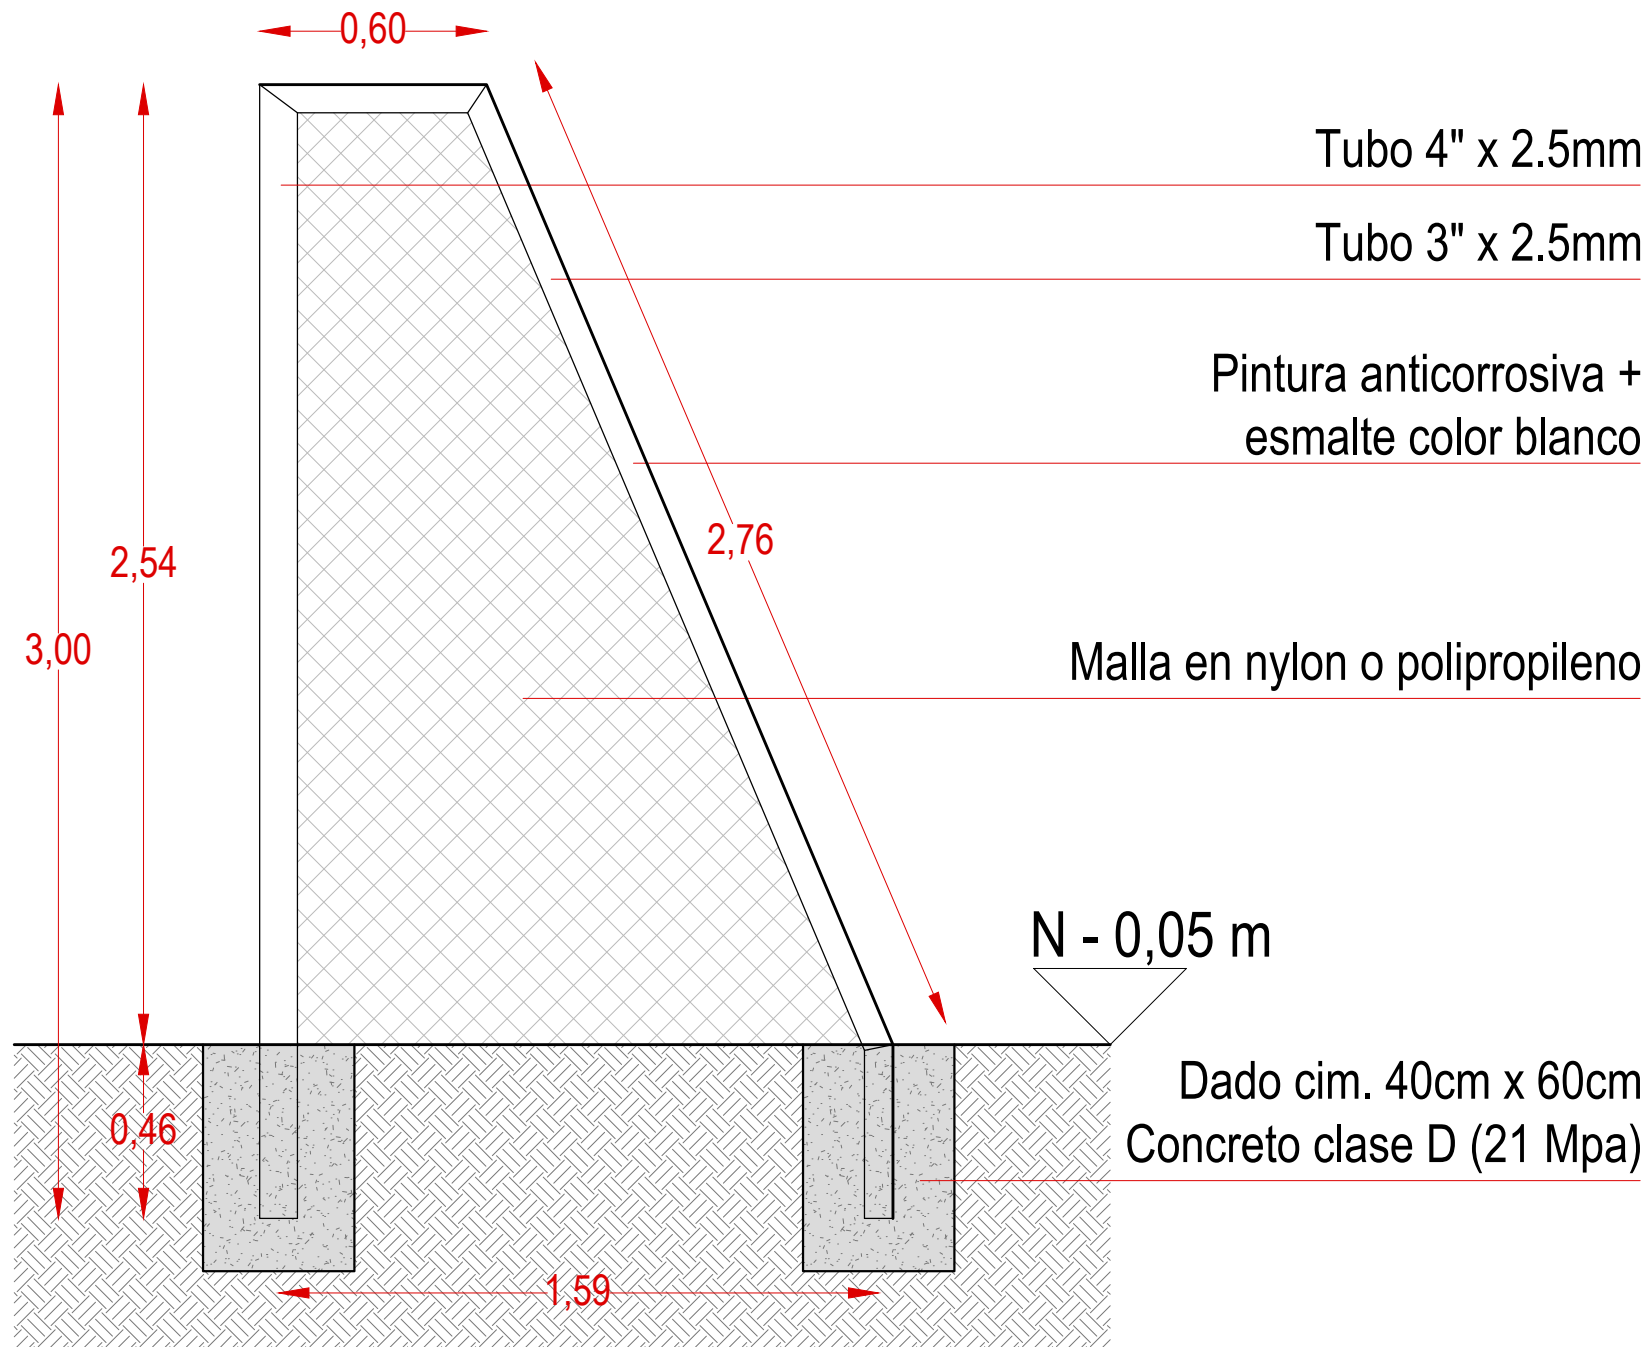

PORTERÍA VISTA LATERAL

DETALLE DE VENTANAS

ESC 1:20

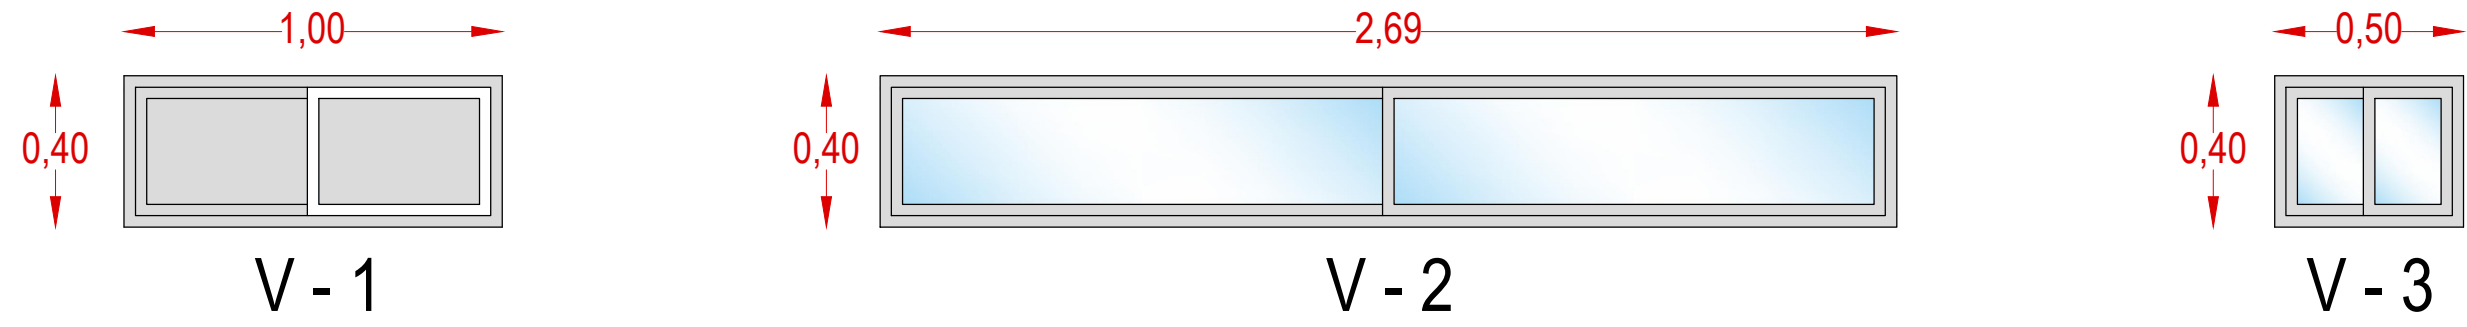

ESPECIFICACIONES GENERALES DE VENTANAS:


- Tipo de ventanas: Corrediza
- Material: Aluminio 5020, vidrio 4mm
- Sistema: Corrediza con cerradura
- Color: Aluminio natural, vidrio transparente
- Tipo de instalación: Anclada al muro
- Sellado: Silicona industrial para exterior
- Herrajes: Tornillería en acero inoxidable

NOTAS:

- Todas las medidas están en metros
- Verificar medidas en obra antes de fabricación e instalación

DETALLE DE PUERTAS

ESC 1:20

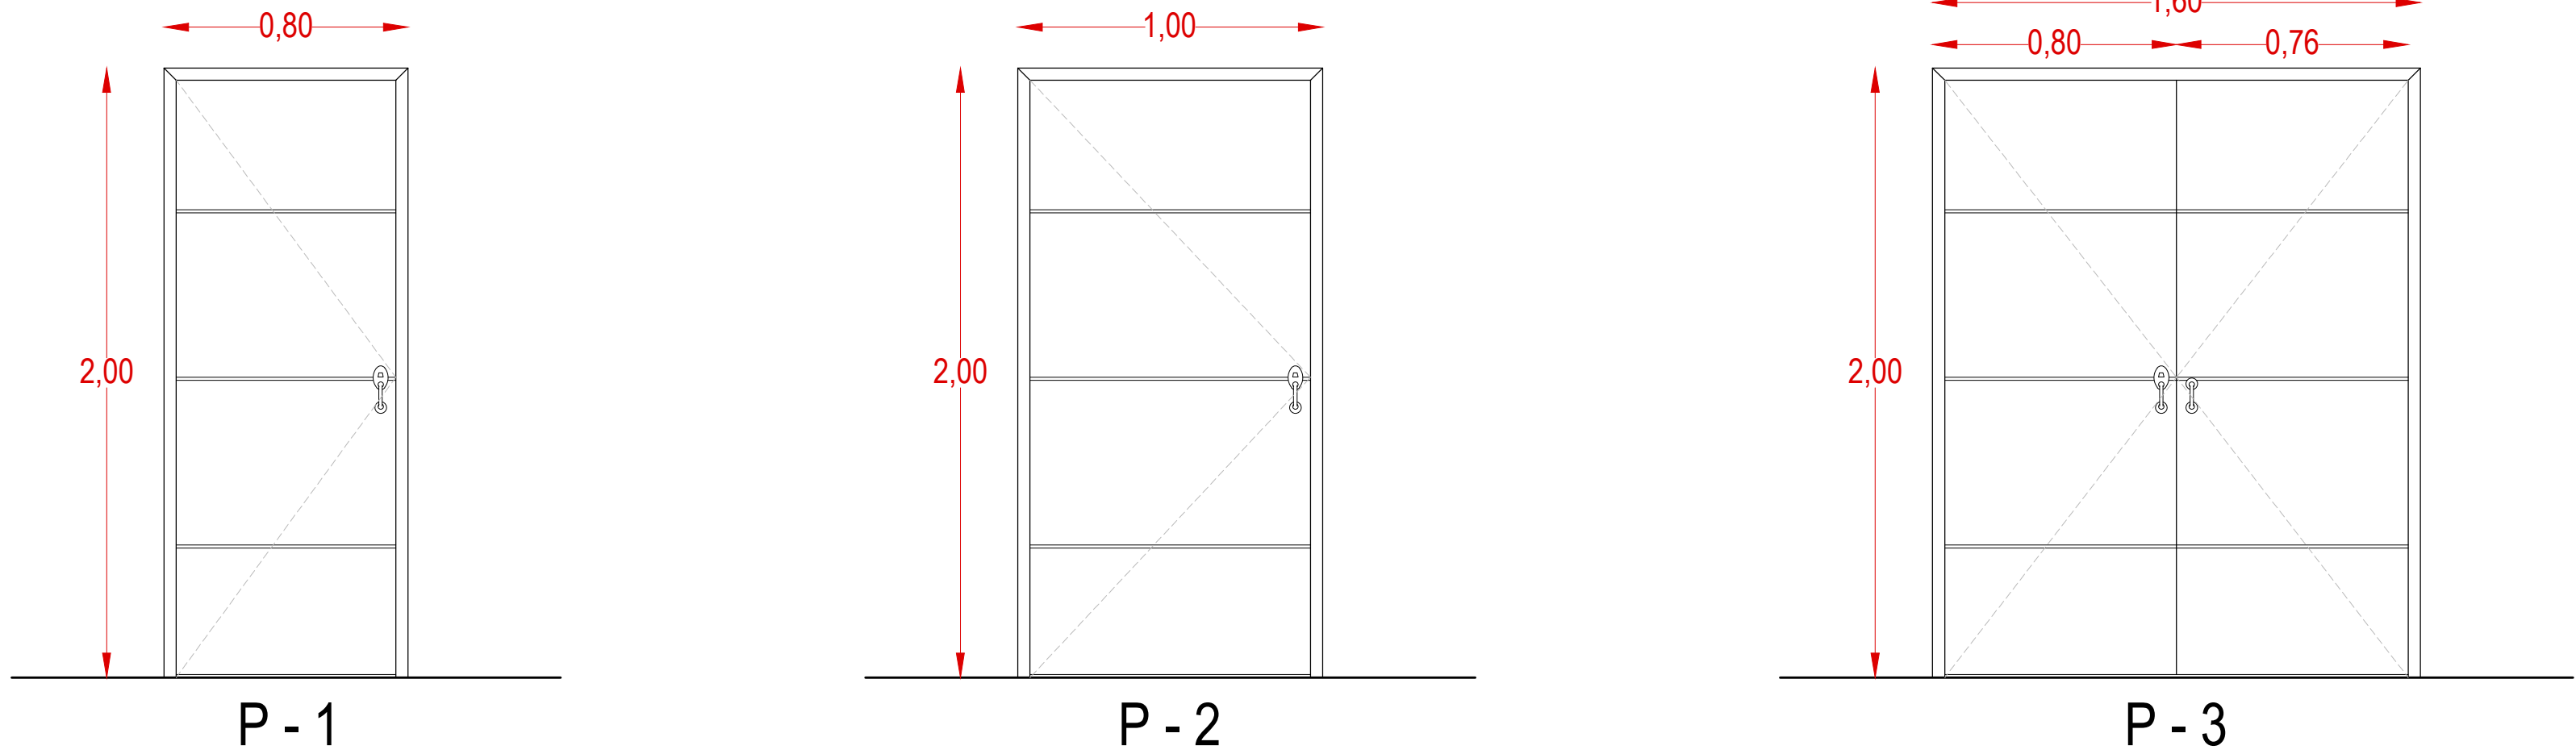

ESPECIFICACIONES GENERALES DE PUERTAS:

- Tipo de puertas: Abatibles
- Material: Metálica
- Acabado: Pintura anticorrosiva + esmalte. Color a definir
- Cerradura: Tipo manija con llave
- Bisagras: 3 unidades por hoja, tipo muñón de 1/2"

NOTAS:

- Soldaduras continuas en todos los encuentros
- Limpiar, desengrasar y aplicar 1 mano de anticorrosivo y 1 manos de pintura tipo esmalte
- Verificar medidas en obra antes de fabricación e instalación

MUNICIPIO DE CIÉNAGA DE ORO
DEPARTAMENTO DE CORDOBA

OBJETO:
CONSTRUCCIÓN DE UNA CANCHA RECREATIVA DE FÚTBOL 11, PRIMERA ETAPA, EN EL MUNICIPIO DE CIÉNAGA DE ORO, CÓRDOBA

CONVENCIONES:

LÍNEA CERCA PERÍMETRO

LÍNEA PARAMENTO

LÍNEA VÍA ASFÁLTICA

LÍNEA VÍA CONCRETO

LÍNEA VÍA EN TIERRA

LÍNEA ANDÉN

LÍNEA BOXCULVERT

LÍNEA GEO.REFERENCIACION

CURVAS G.

CURVAS D.

LÍNEA POSTE RED ELÉCTRICA

LÍNEA DRENAGE (MB)

LÍNEA ÁRBOLES

ANOTACIONES:

- No asuma nada, si tiene dudas, pregunte.

-Cualquier inconsistencia entre los planos, debe ser comunicada al Arquitecto diseñador.

-Las imágenes son representativas, pueden presentar variaciones respecto del diseño final. No deben ser utilizadas para la referenciación de información técnica.

CONTENIDO:

DETALLES CONSTRUCTIVOS

DISÑO ARQUITECTÓNICO:

ARG. VICENTE C. GONZÁLEZ CARABALLO
M.P. A23222008 - 78037874

REVISIÓN:

ING. DAVID ANTONIO GONZÁLEZ PUENTE
SECRETARIO DE PLANEACIÓN MUNICIPAL CIÉNAGA DE ORO - CORDOBA

NOTA LEGAL: Este diseño está protegido por la ley colombiana de derechos de autor. Cualquier reproducción o uso no autorizado sin el consentimiento del diseñador es estrictamente prohibido. Este documento es propiedad del diseñador y no puede ser copiado, distribuido o utilizado para fines comerciales sin el consentimiento escrito del diseñador. Las imágenes que se muestran en este documento son representativas y no son vinculantes. No son responsables del aspecto final.

ESCALA:

1:20

FECHA:

AGOSTO DE 2026

PLANCHA No:

ARQ 106