
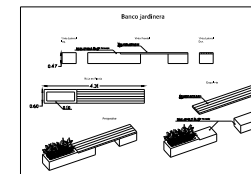
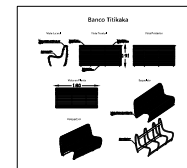
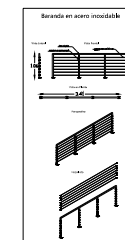
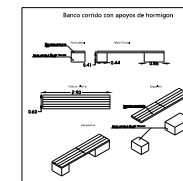
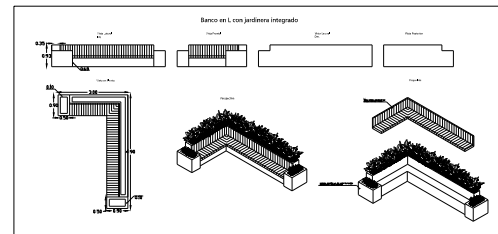


PALACIO

VIA

VIA

Perfil vial

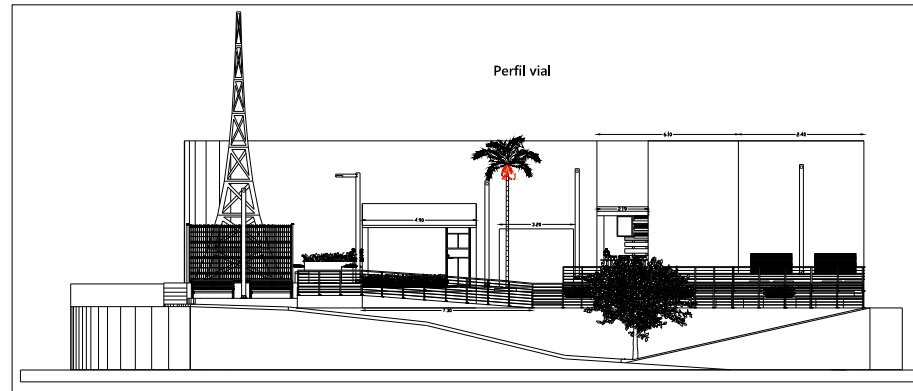

PROYECTO:
REMODELACIÓN Y
ADECUACIÓN DE LA PARTE
POSTERIOR DEL PALACIO DE
LORO

PROPIETARIO:

CONTIENE:
PLANTA ARQUITECTÓNICA
PERFIL ARQUITECTÓNICO
DETALLES CONS. DE
MOBILIARIOS

DIBUJO:

DAHIANA CAROLINA
VALENCIA MOSQUERA

ESCALA:

1: 100

LOCALIZACIÓN:

PLANO No°: