


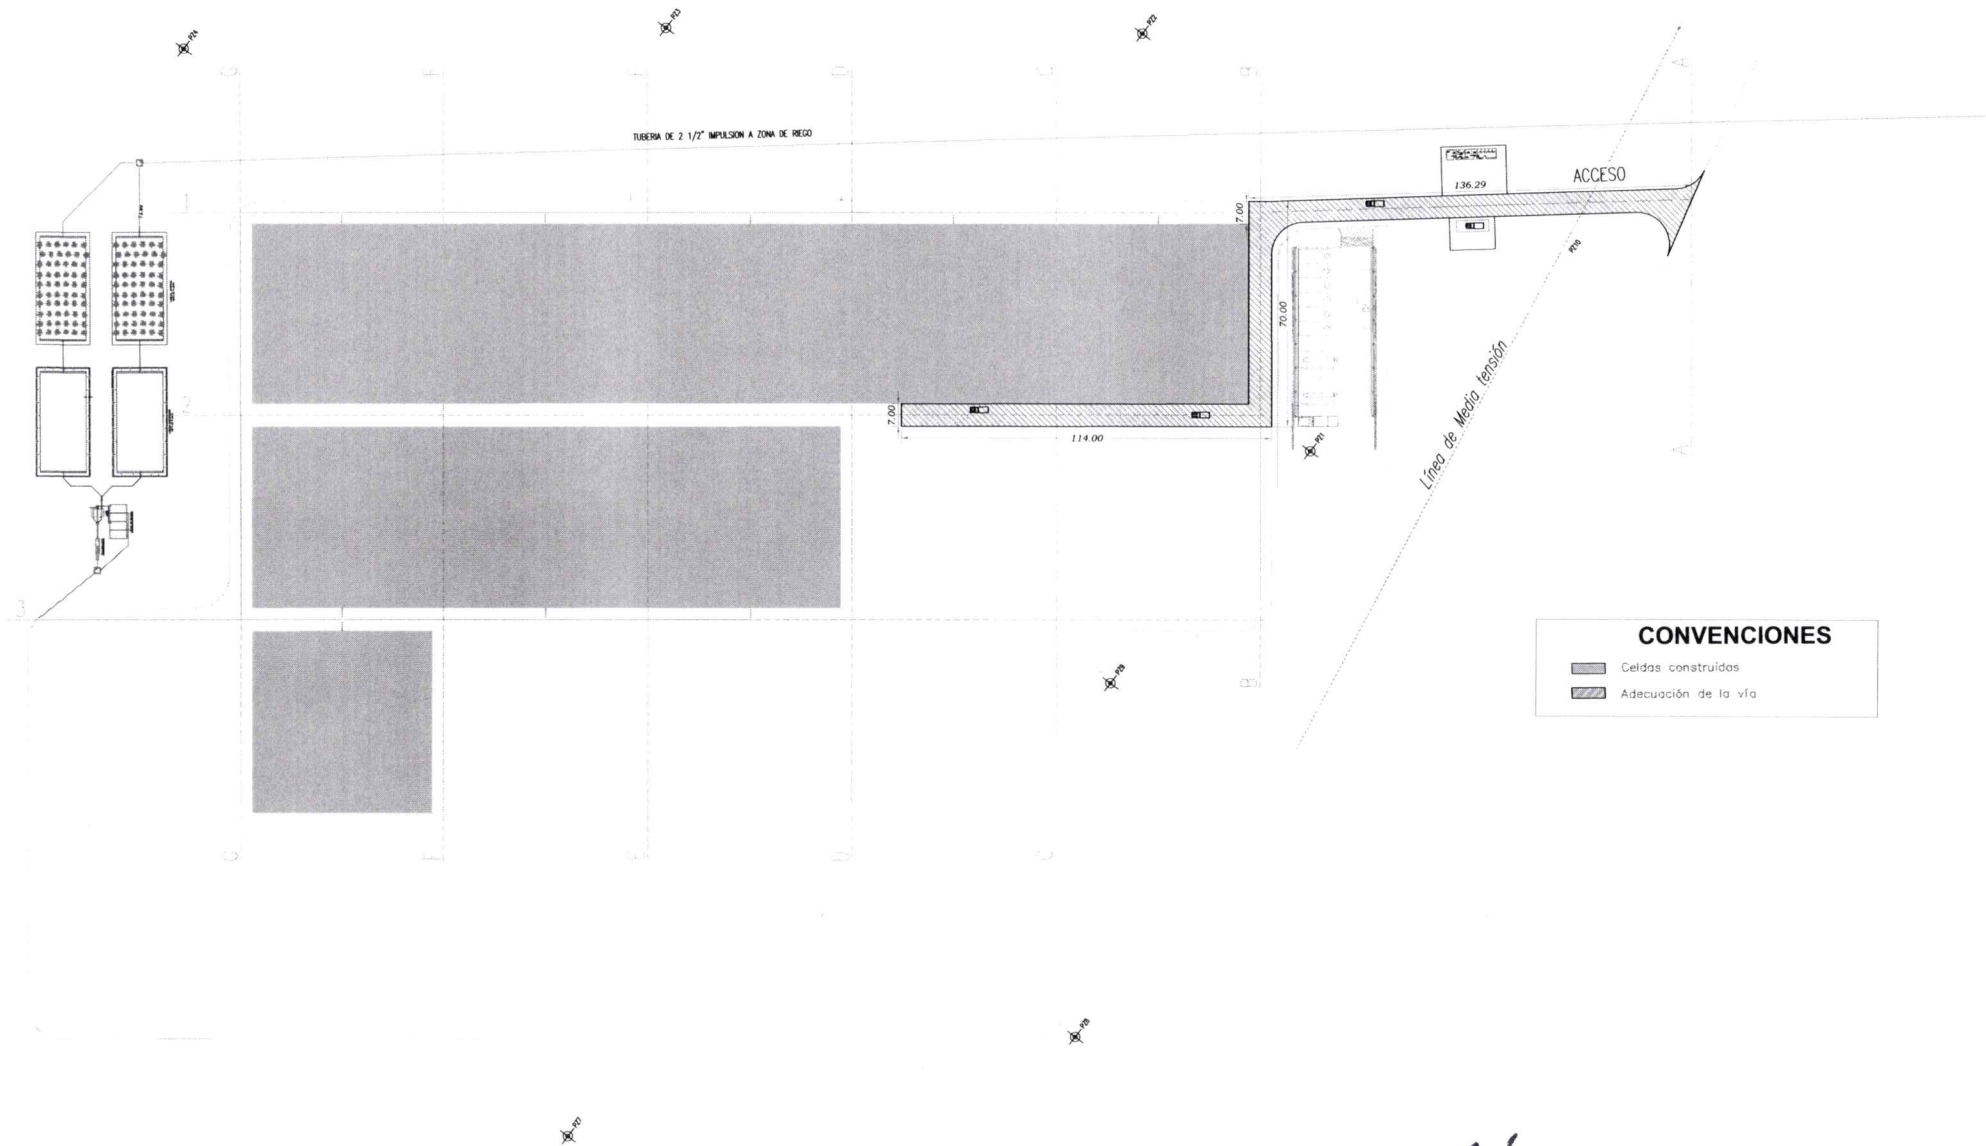

CONVENCIONES

Celdas construidas
 Adecuación de la vía



ALCALDIA DE ARAUQUITA

OBJETO: ADECUACION DE LA VÍA DE ACCESO Y ZONAS DE DESCARGA
 DEL RELLENO SANITARIO REGIONAL DEL PIEDEMONTE
 ARAUCANO DEL MUNICIPIO DE ARAUQUITA, DEPARTAMENTO
 DE ARAUCA

CONTIENE:	PLANTA PERIF.
LOCALIZACIÓN:	RELLENO SANITARIO REGIONAL PIEDEMONTE ARAUCANO

ELABORO:
 MARLON ANDRÉS PARRA BARRENTOS
 INGENIERO CIVIL
 M. No. 345.003.034

VALOR:
 HECTOR JAVIER GARCÍA PACHECO
 LÍDER UNIDAD DE SERVICIOS PÚBLICOS DOMICILIARIOS

VALOR:
 DAYANA YIM PRADO GILLES
 SECRETARIA DE DESARROLLO ECONOMICO Y MEDIO AMBIENTE
 UNIDAD EJECUTIVA
 VALOR:
 NELSON FARIAS TRASLAVIA LOPEZ
 JEFE DE OBRA INTERVENCIONES

ESCALA:	SIN ESC.
FECHA:	10 DE AGOSTO DE 2026
PLANCHAS No.:	1 DE 1