

PERFIL LONGITUDINAL CALLE 16

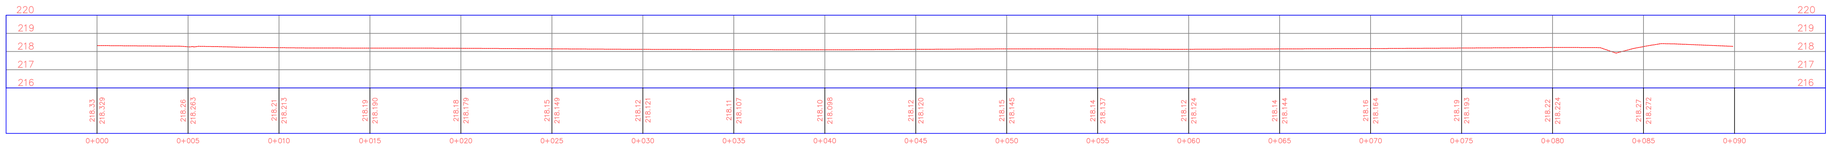


SECCIONES TRANSVERSALES


0+000.00

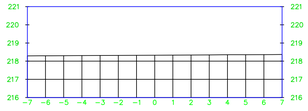


0+020.00

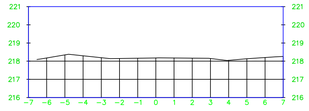


0+040.00

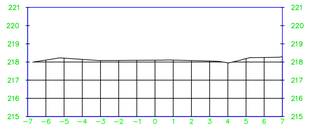


0+060.00

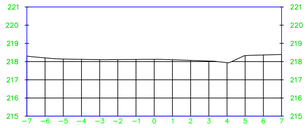


0+080.00

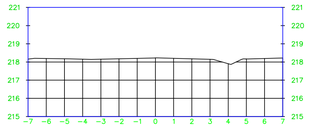


0+010.00

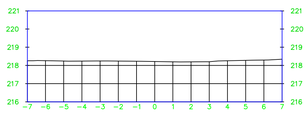


0+030.00

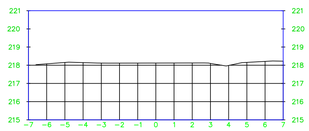


0+050.00

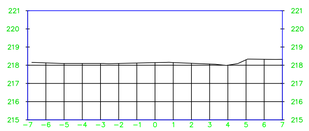

0+070.00

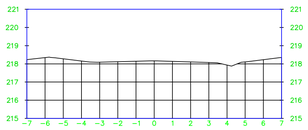


0+089.91

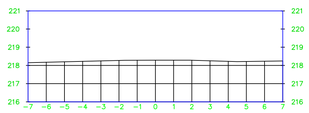

TOPOGRAFIA

HEILLER BARRERA HERNÁNDEZ
heiler3b@hotmail.com - 3124345961

LOCALIZACION GENERAL

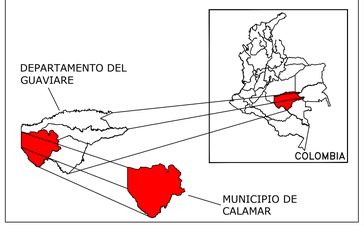

DEPARTAMENTO	GUAVIARE
MUNICIPIO	CALAMAR
ZONA	URBANA

MUNICIPIO DE CALAMAR

INFORMACIÓN DEL PROYECTO

LEVANTAMIENTO TOPOGRÁFICO DE LA CALLE 16 ENTRE CARRERAS 8 Y 9, EN EL CASCO URBANO DEL MUNICIPIO DE CALAMAR, DEPARTAMENTO DEL GUAVIARE.

CONTIENE:

PERFILES LONGITUDINALES Y SECCIONES TRANSVERSALES

PROYECCIÓN DE COORDENADAS:

PROYECCION: TRANSVERSE_MERCATOR
ORIGEN: ESTE
COORDENADAS PLANAS: 1.000.000 m.N 1.000.000 m.E

COORDENADAS GEOGRAFICAS:
LATITUDE_OF_ORIGIN (N) 4° 35' 46.32150"
CENTRAL_MERIDIAN (W) 71° 04' 39.02850"

LEVANTO:

HEILLER BARRERA HERNÁNDEZ
LP 01-13757 CPNT
TOPÓGRAFO

VoBo:

Escala: 1:150	*DIBUJO:* Heiller Barrera	*Plano No:* **03** DE 06
Fecha: MAYO 2026		
Archivo Magnetico:		