

1158250.00 m.E

1158250.00 m.E

709050.00 m.N

709050.00 m.N

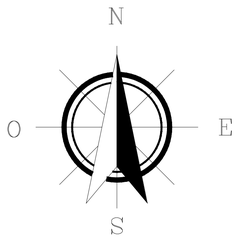

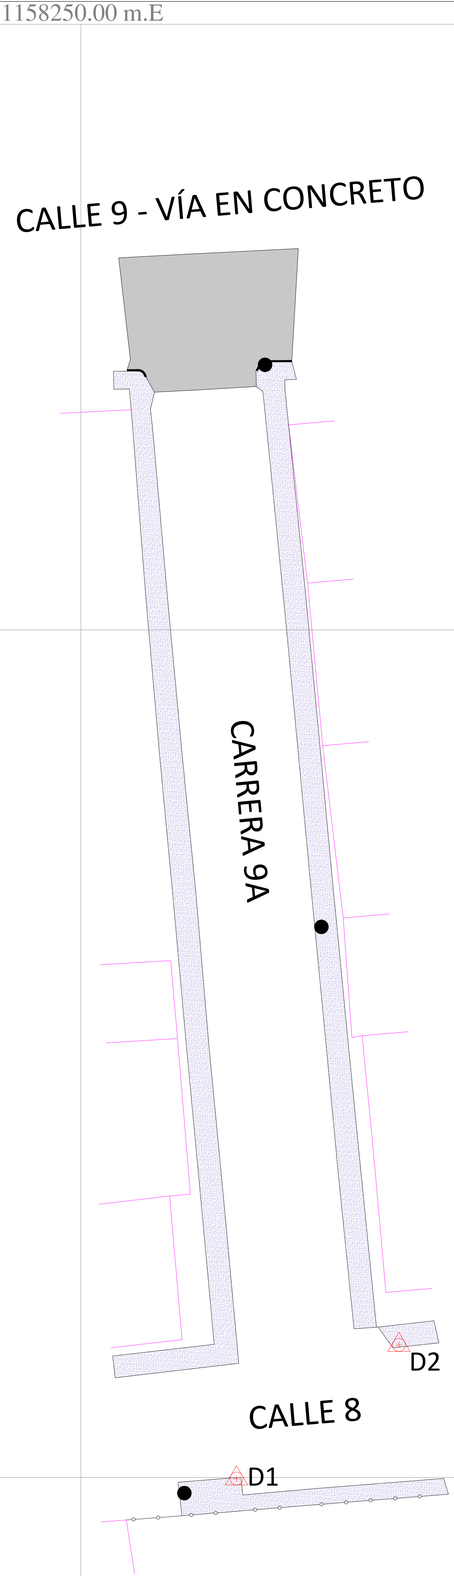

CONVENCIONES

- BORDE VIA
- POSTES DE ENERGIA
- PARAMENTO
- CORREDOR VIVIENDA
- MALLA
- ANDEN
- VIA EN CONCRETO
- ZONA VERDE
- CAJA RESIDUAL
- DELTAS
- POZO
- REGISTRO ACUEDUCTO
- ARBOL

PUNTOS DE ARRANQUE

PUNTO	NORTE	ESTE	COTA
DELTA 1	708449,935	1158209,182	177,623
DELTA 2	708457,815	1158218,763	177,697

709050.00 m.N

709050.00 m.N

1158250.00 m.E


1158250.00 m.E

TOPOGRAFIA

HEILLER BARRERA HERNÁNDEZ

heiler3b@hotmail.com - 3124345961

LOCALIZACION GENERAL

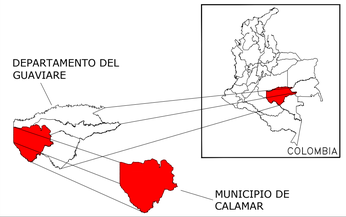

DEPARTAMENTO	GUAVIARE
MUNICIPIO	CALAMAR
ZONA	URBANA

MUNICIPIO DE CALAMAR

INFORMACIÓN DEL PROYECTO

LEVANTAMIENTO TOPOGRÁFICO DE LA CARRERA 9A ENTRE CALLES 8 Y 9, EN EL CASCO URBANO DEL MUNICIPIO DE CALAMAR, DEPARTAMENTO DEL GUAVIARE.

CONTIENE:

PLANO PLANTA

PROYECCIÓN DE COORDENADAS:

PROYECCION: TRANSVERSE_MERCATOR
ORIGEN: ESTE
COORDENADAS PLANAS: 1.000.000 m.N 1.000.000 m.E

COORDENADAS GEOGRAFICAS:
LATITUDE_OF_ORIGIN (N) 4° 35' 46.32150"
CENTRAL_MERIDIAN (W) 71° 04' 39.02850"

LEVANTO:

HEILLER BARRERA HERNÁNDEZ
LP 01-13757 CPNT
TOPÓGRAFO

VoBo:

Escala: 1:150	DIBUJO: Heiller Barrera	Plano No: 04 DE 06
Fecha: MAYO 2026		
Archivo Magnetico:		