

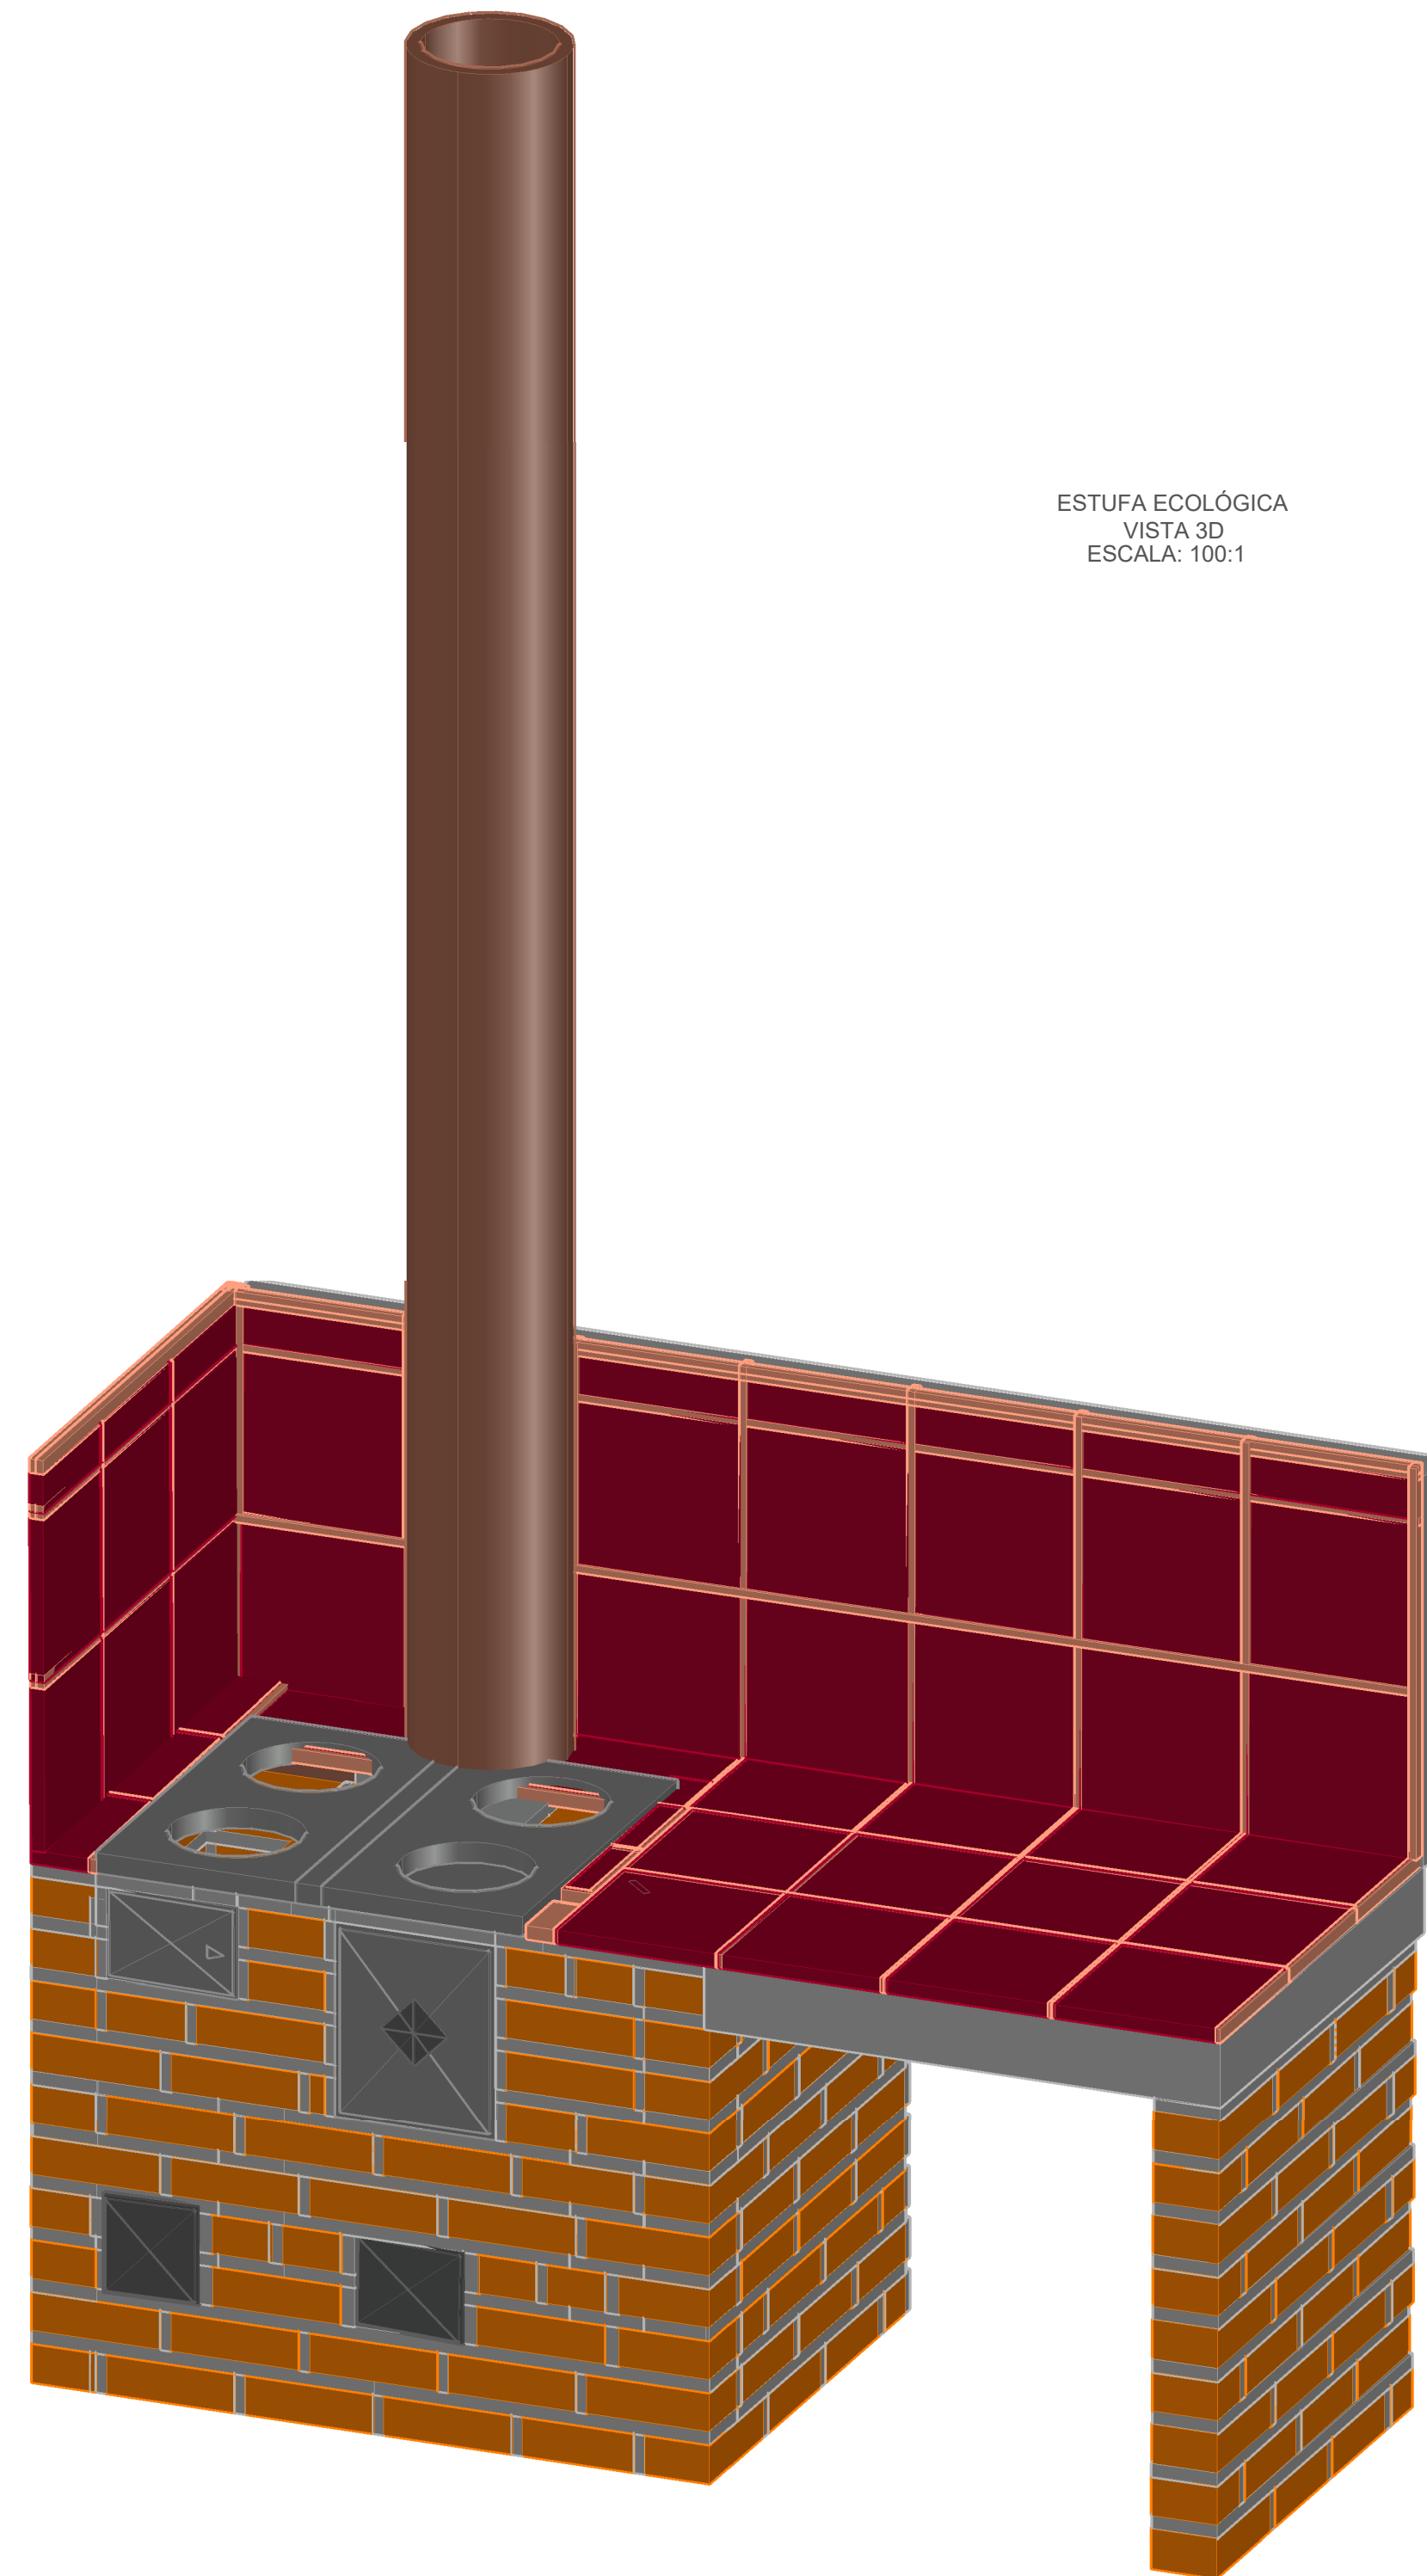
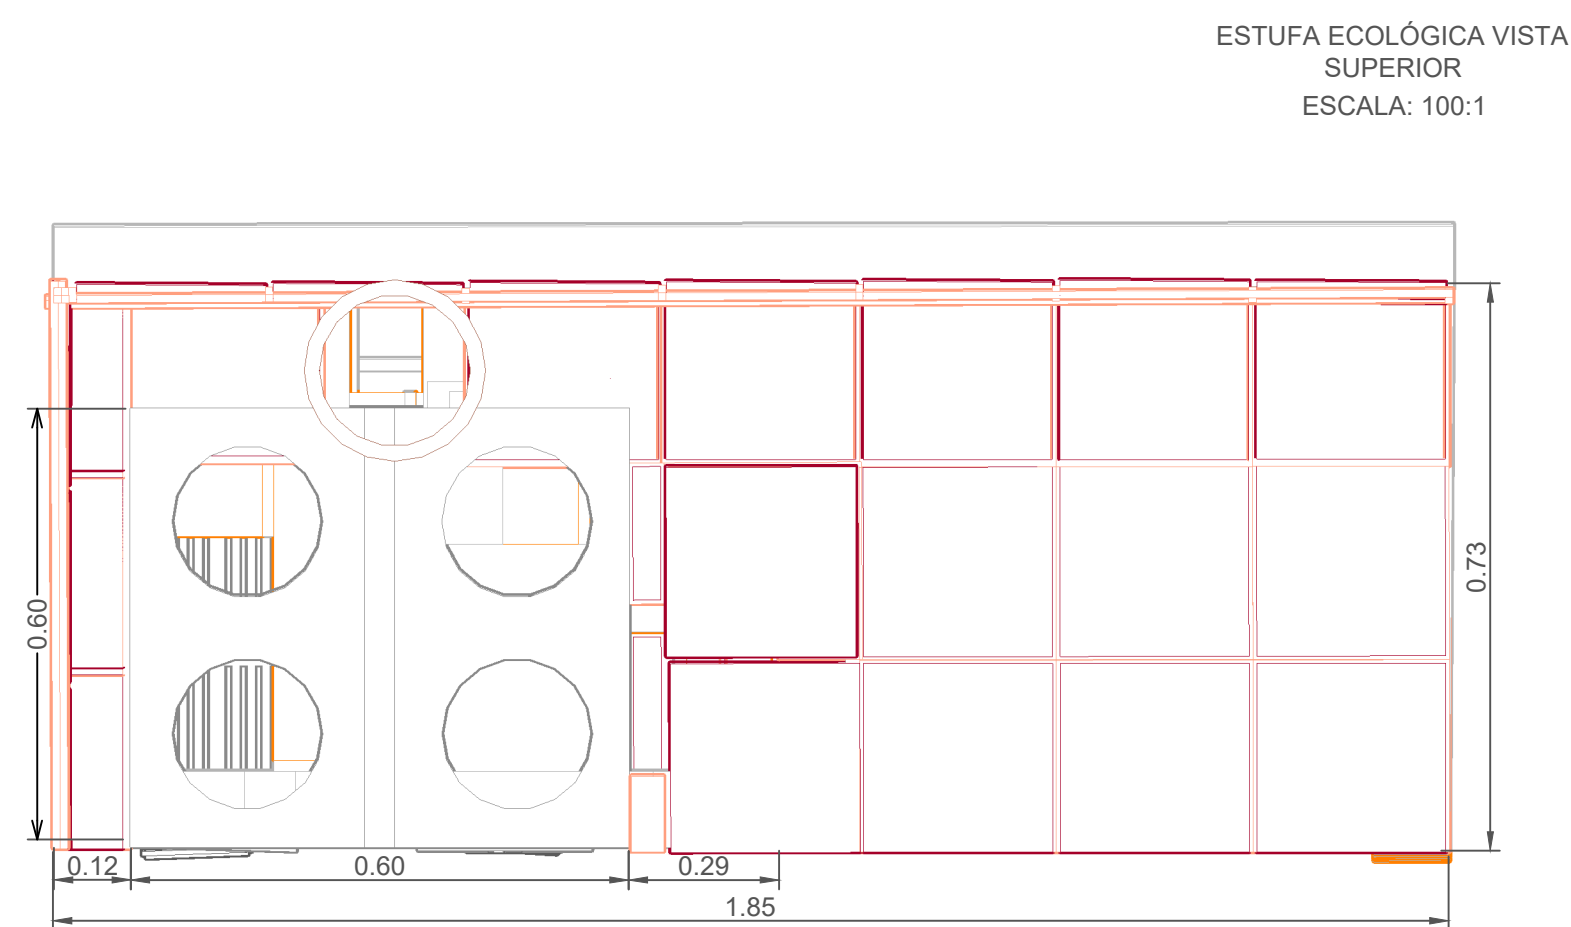


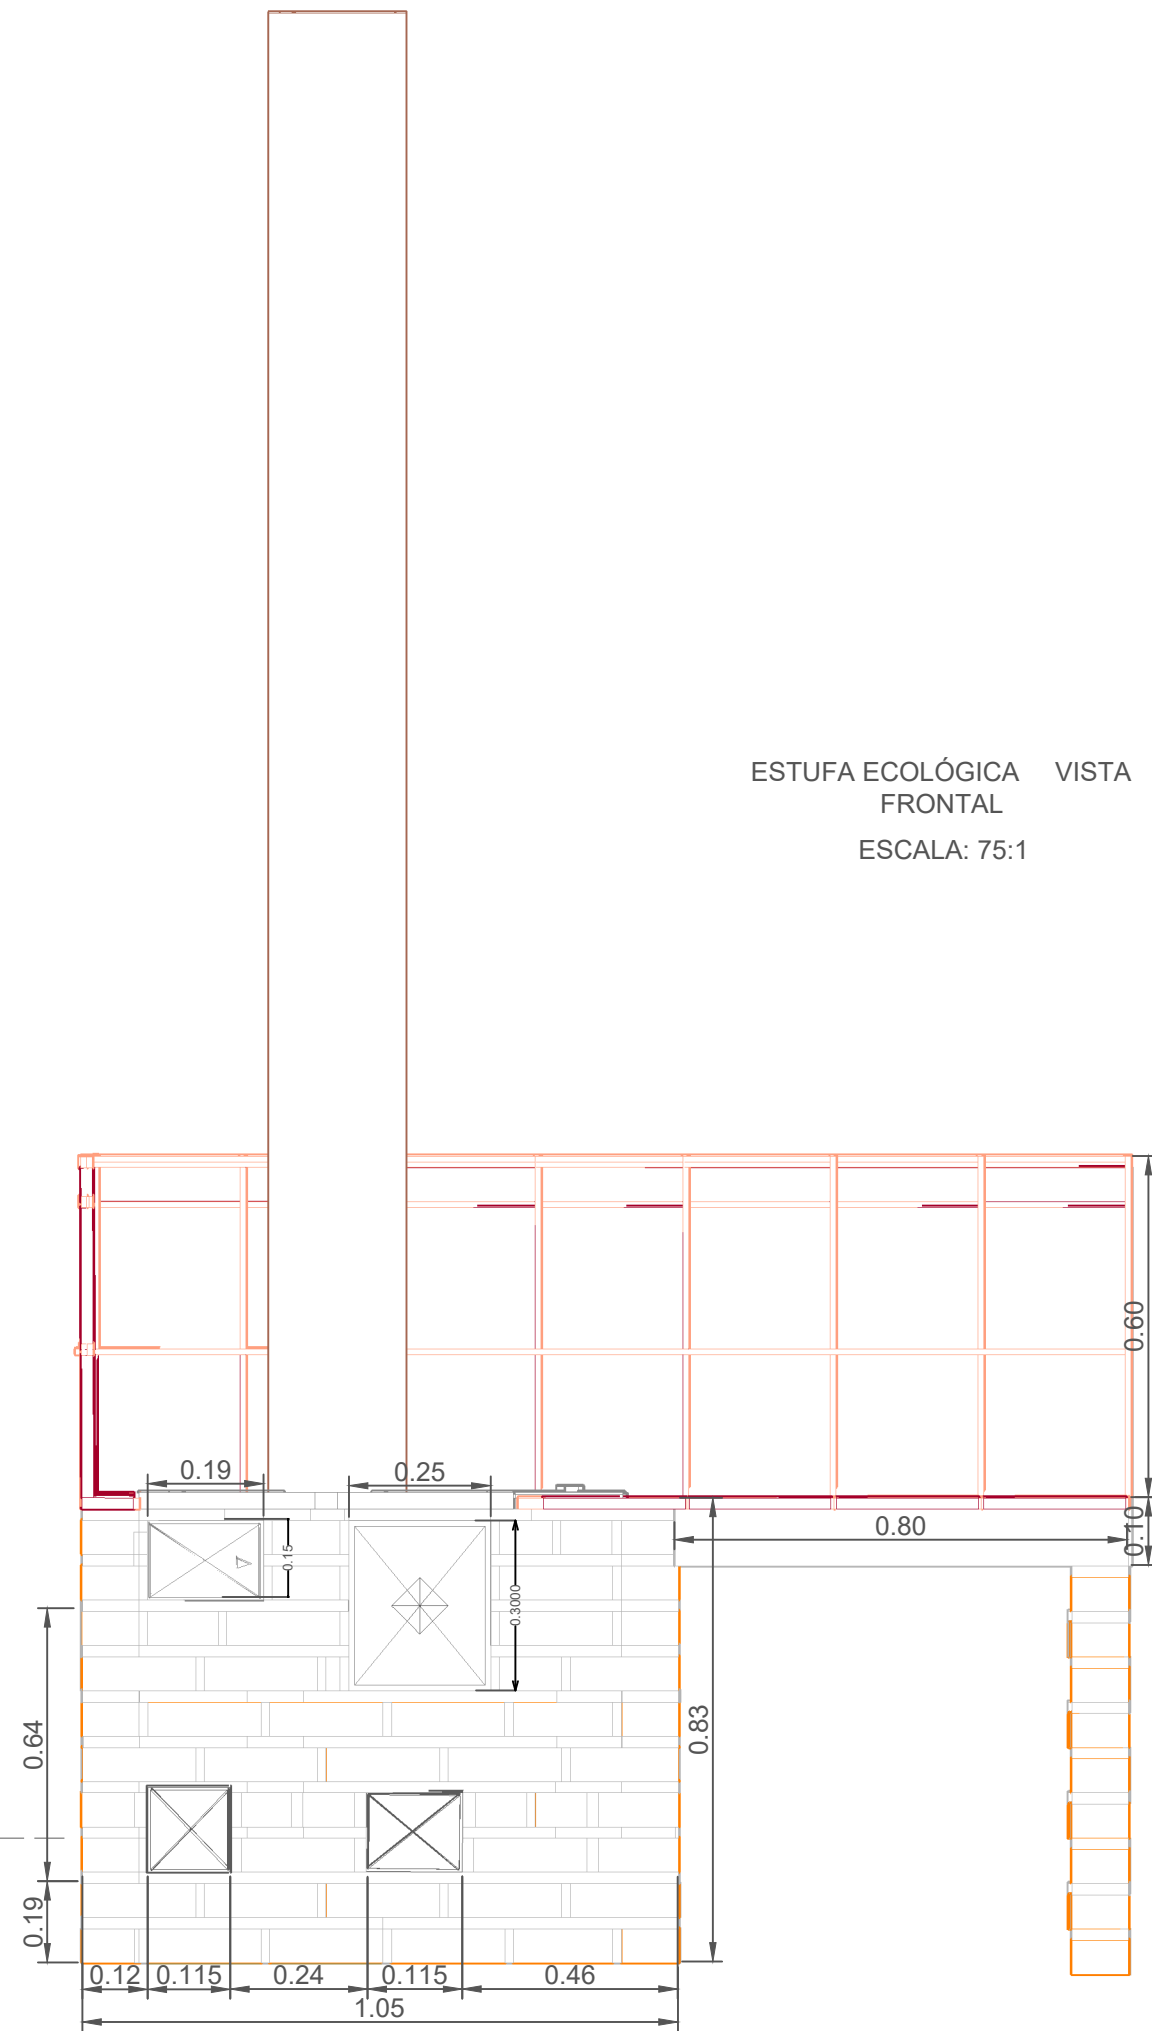

CONSTRUCCIÓN DE ESTUFAS ECOEFICIENTES EN EL AREA RURAL DEL MUNICIPIO DE ONZAGA, SANTANDER

DEPARTAMENTO DE SANTANDER
JUAN FERNANDO CACERES NAVAS
"Onzaga Avanza 2024-2027"
ALCALDE MUNICIPAL

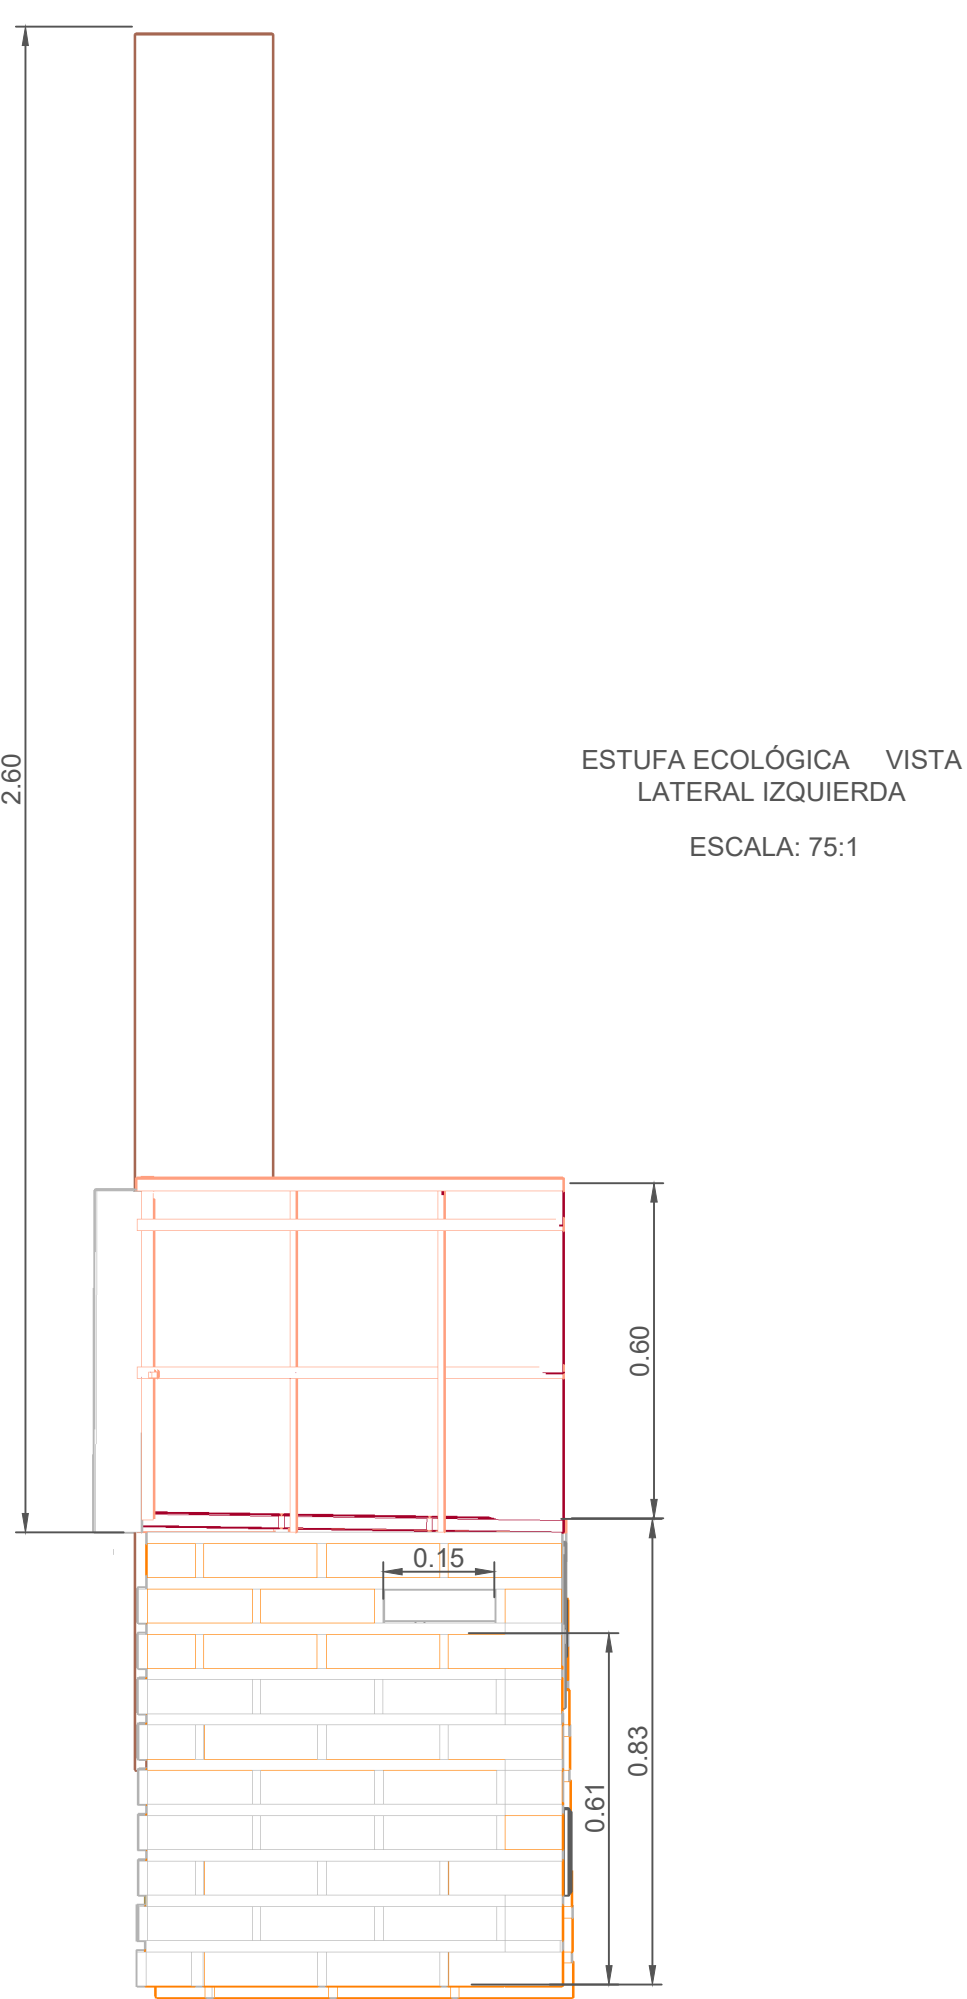

Alcaldía de
ONZAGA

Secretaría de Planeación
e Infraestructura

ENTIDAD:

SECRETARÍA DE PLANEACIÓN
E INFRAESTRUCTURA

DEPARTAMENTO: SANTANDER MUNICIPIO: ONZAGA

ESCALA: 0 ESCALA 1: 100.000 2.500mts.

ELABORO
ING. Yessica Gomez Lopez
SECRETARIA DE PLANEACIÓN E INFRAESTRUCTURA
ALCALDIA MUNICIPAL ONZAGA

NOMBRE DEL ARCHIVO:
ESTUFAS ECOEFICIENTE.

ETAPA:
GEORREFERENCIACIÓN

PLANO:
A1_Estufa Ecoeficiente

APROBO/REVISO

ING. YESSICA GÓMEZ LÓPEZ
SECRETARIA DE PLANEACIÓN E INFRAESTRUCTURA
ALCALDIA MUNICIPAL ONZAGA