


DEPARTAMENTO DE SUCRE
Localizacion en Colombia

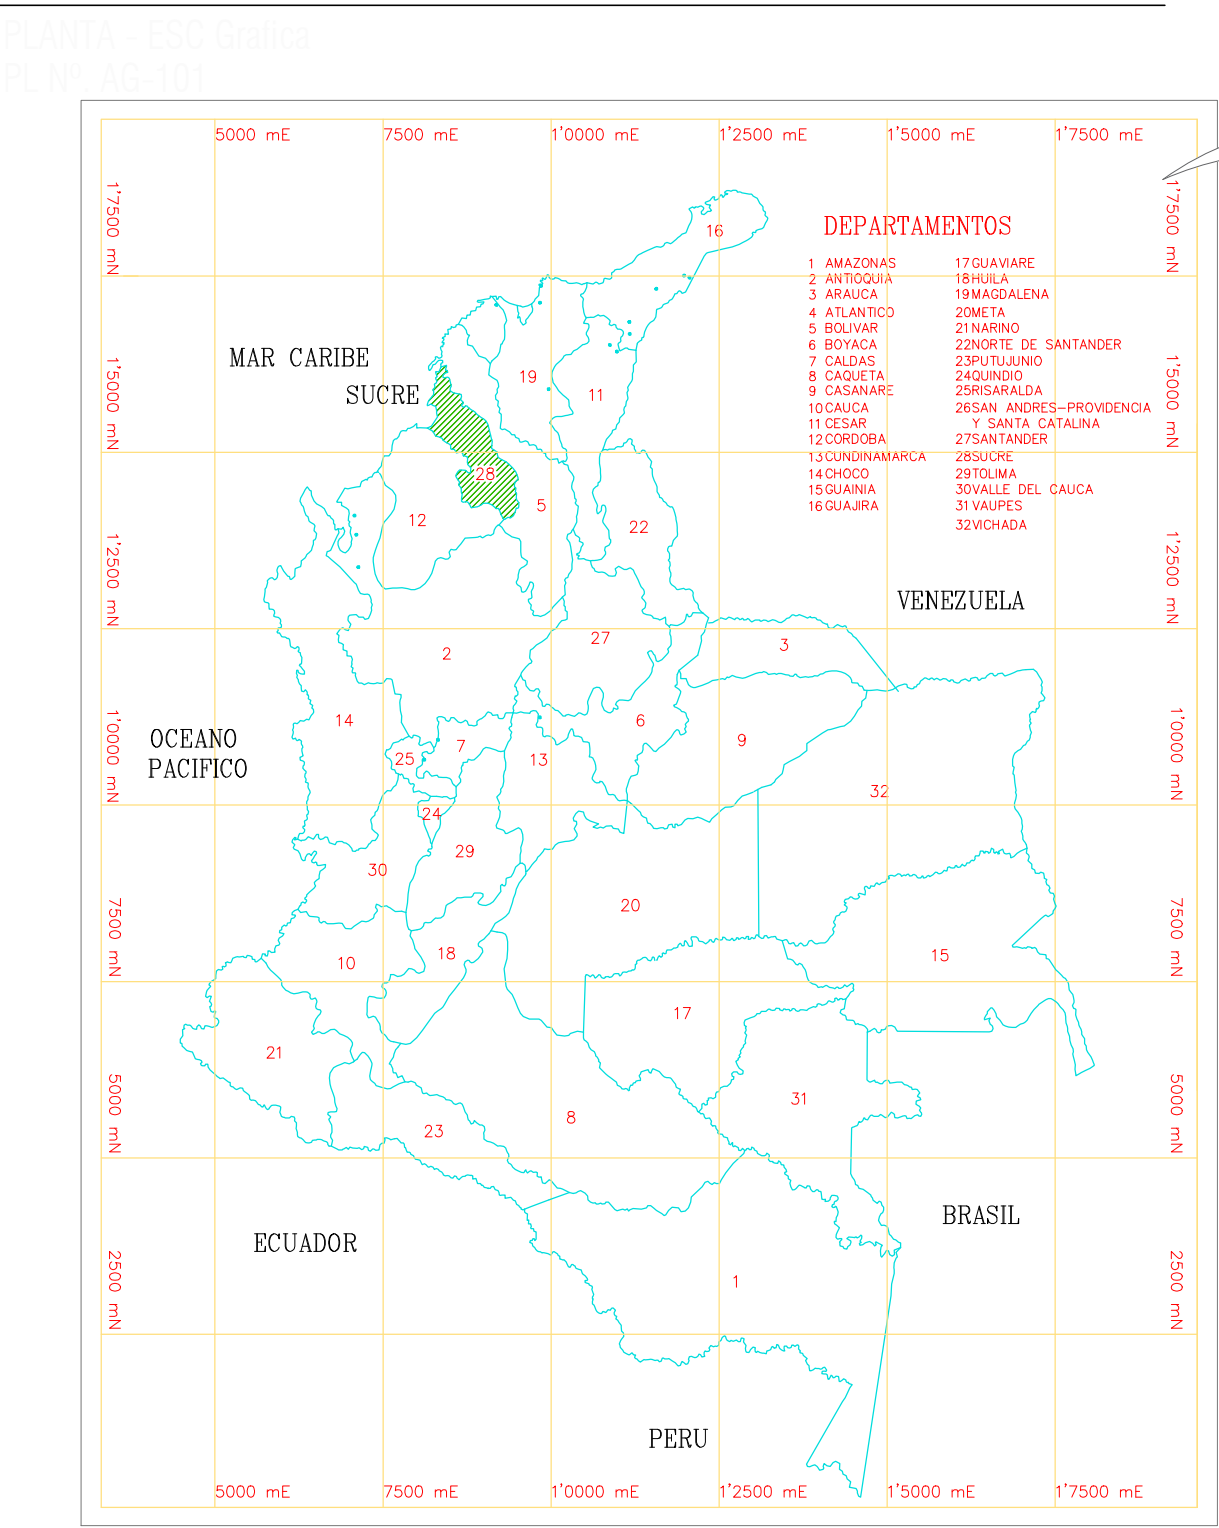


DEPARTAMENTO DE SUCRE
Localizacion departamental




MUNICIPIO DE PALMITO
Localizacion en el Municipio



REGISTRO FOTOGRAFICO
Estado actual vias

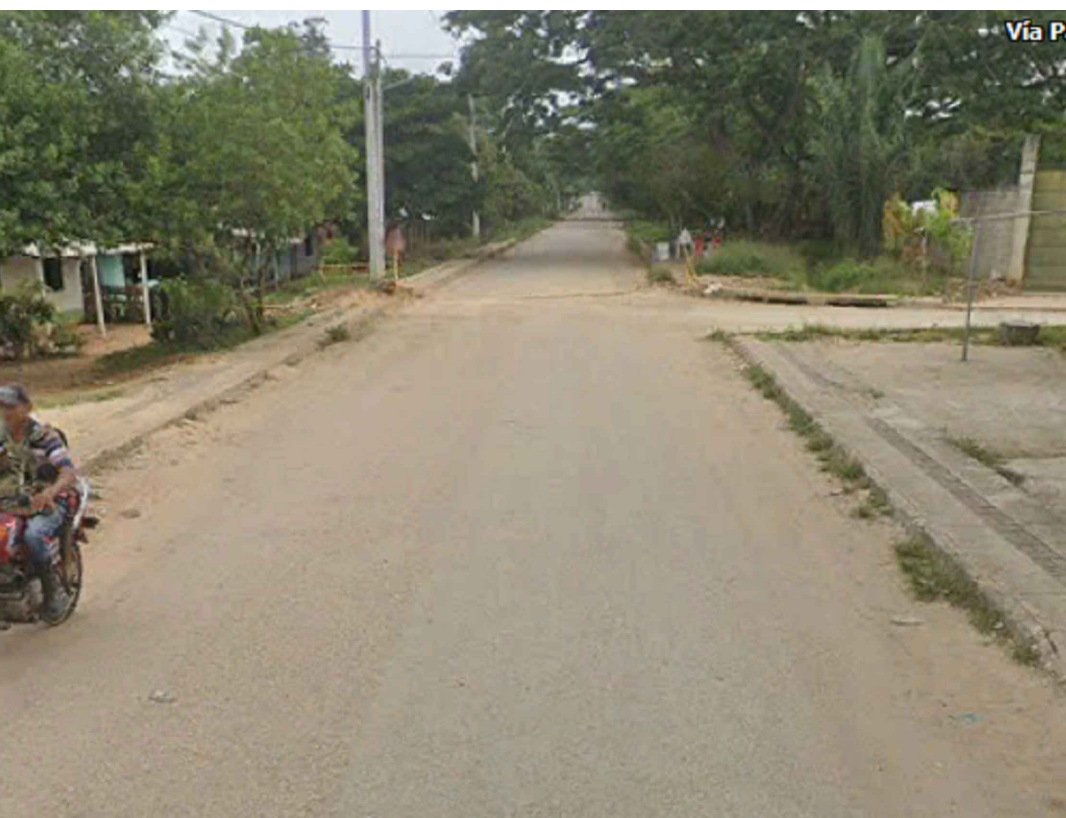

TRAMO CRITICO
vias a intervenir

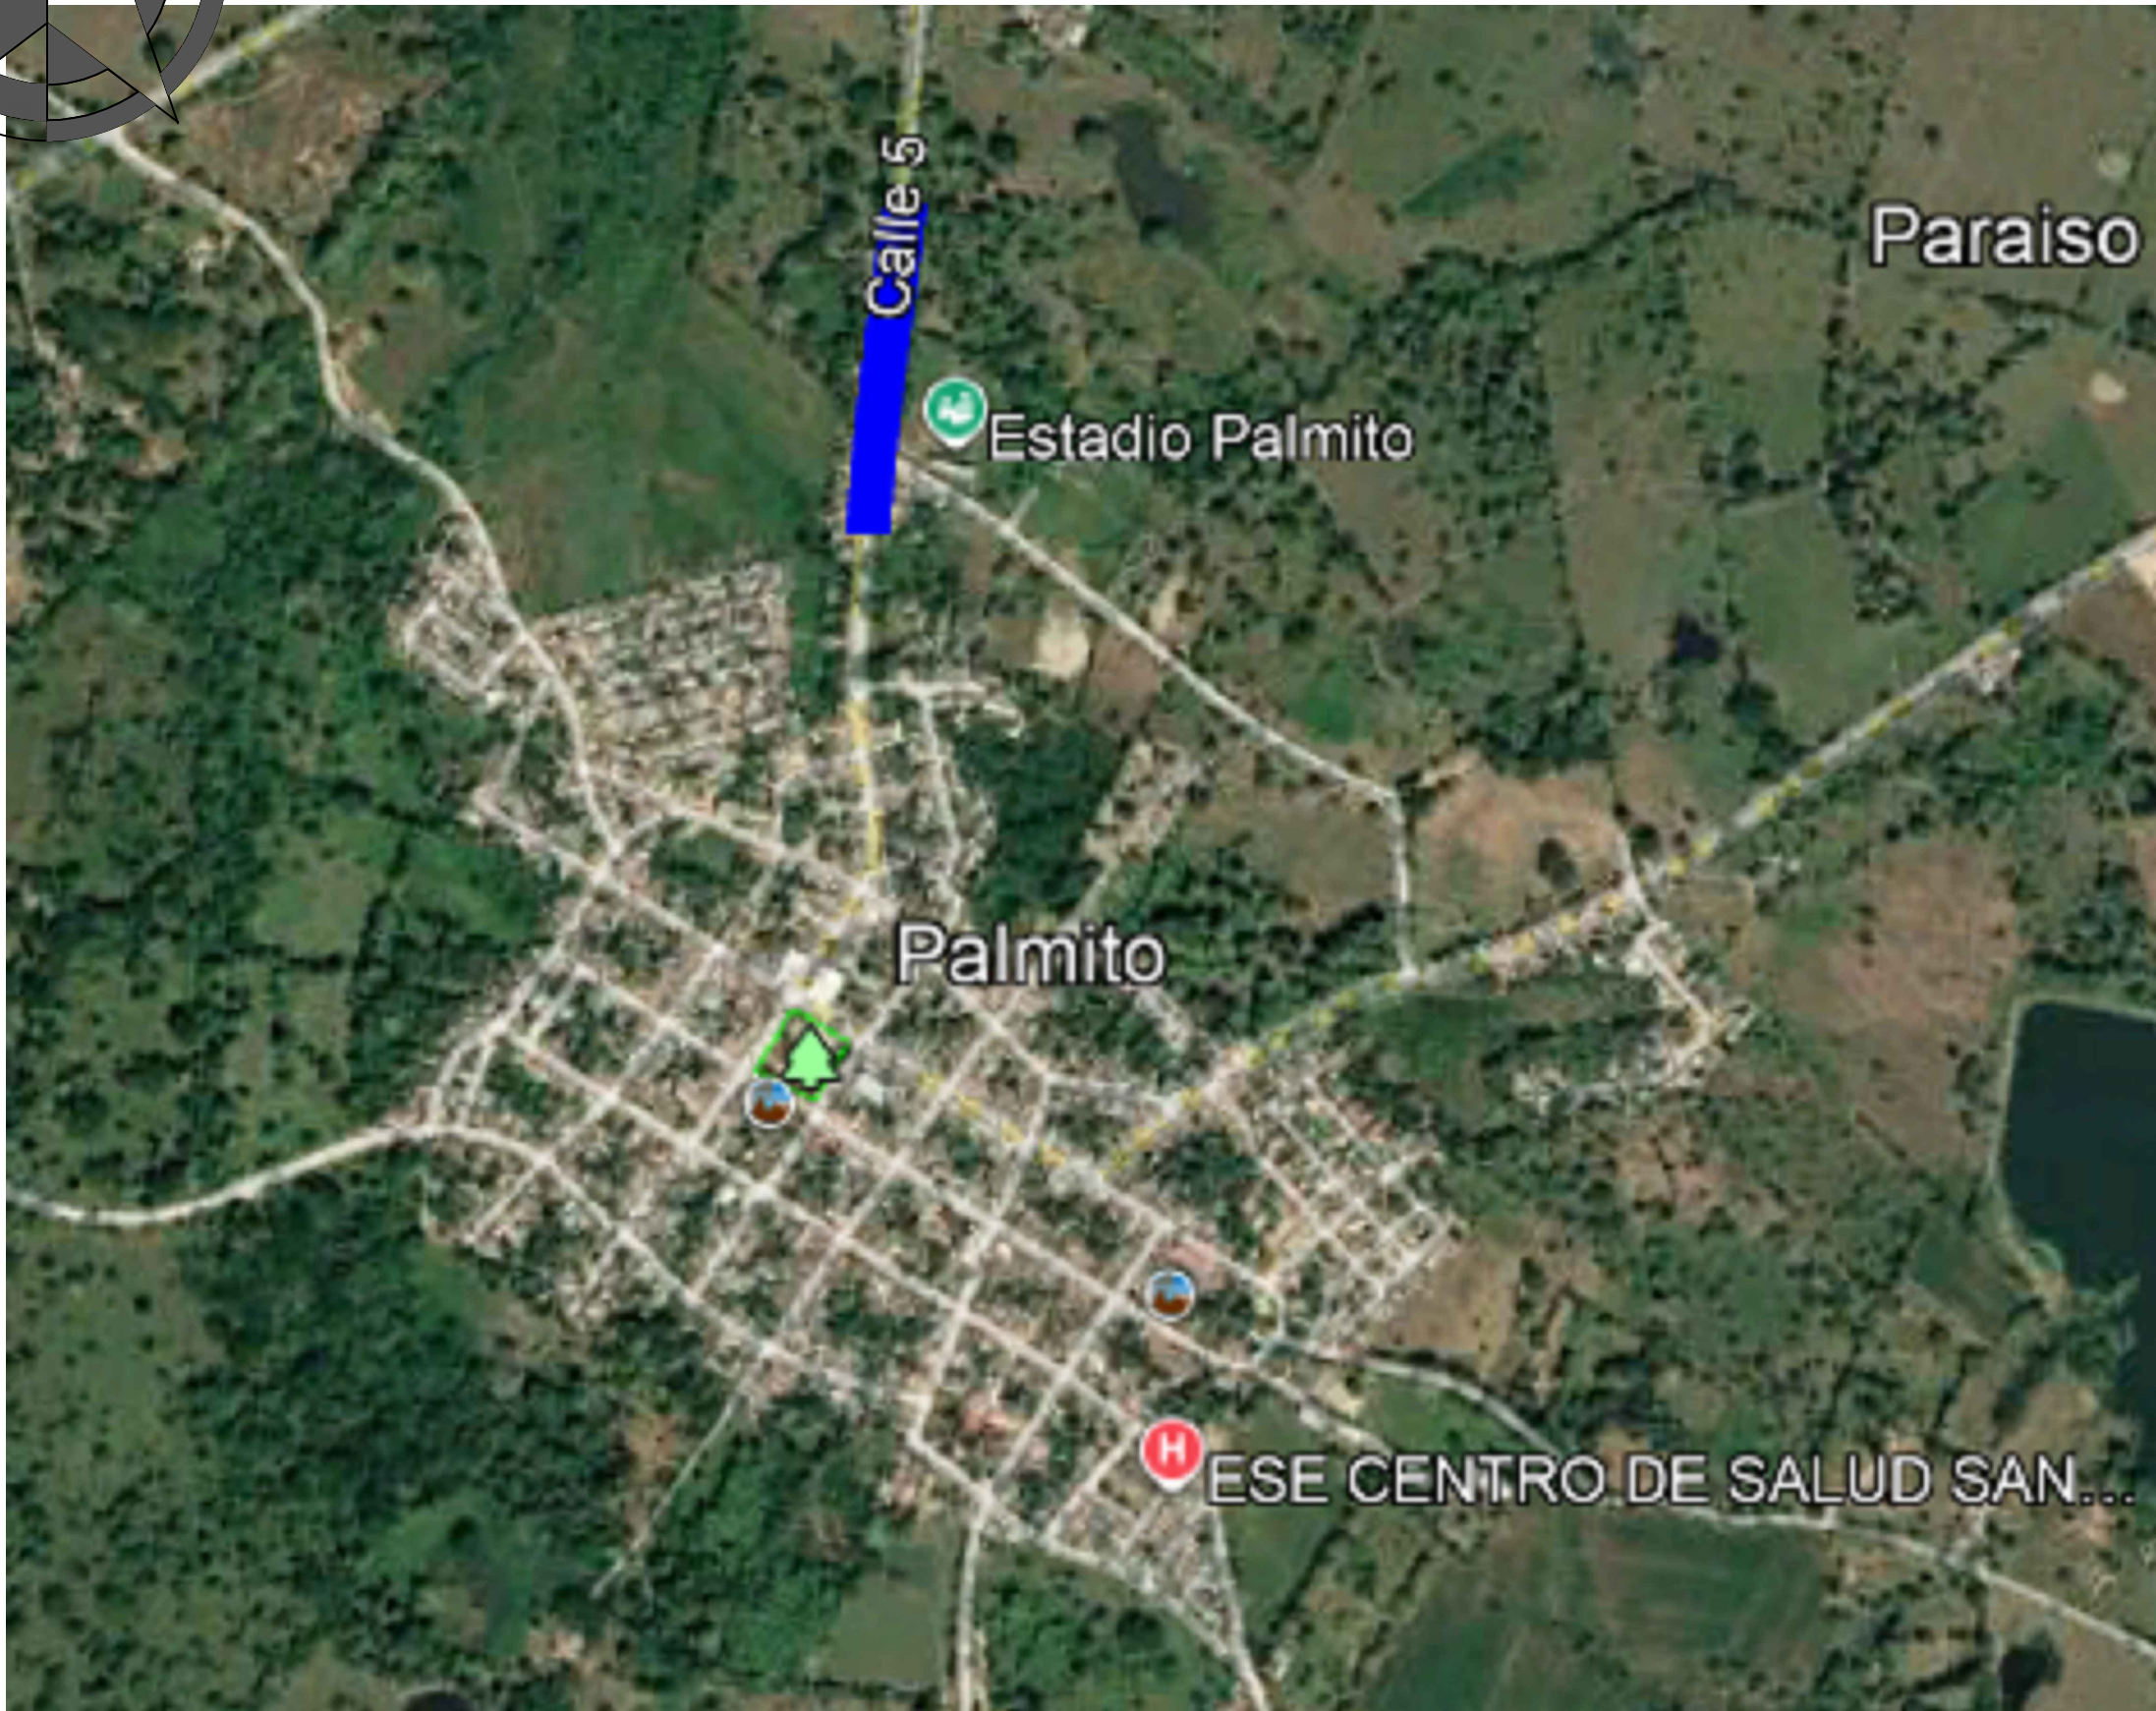

TRAMOS	ABSCISA INICIAL	ABSCISA FINAL	COORDENADAS INICIALES		COORDENADAS FINALES		LONGITUD
			NORTE	ESTE	NORTE	ESTE	
CALLE 5 HACIA LA VIA DE PALMITO A VARSOVIA	K0+000	K0+289.642	1524630.732	839070.285	1524920.035	839083.977	289.642
							289.642