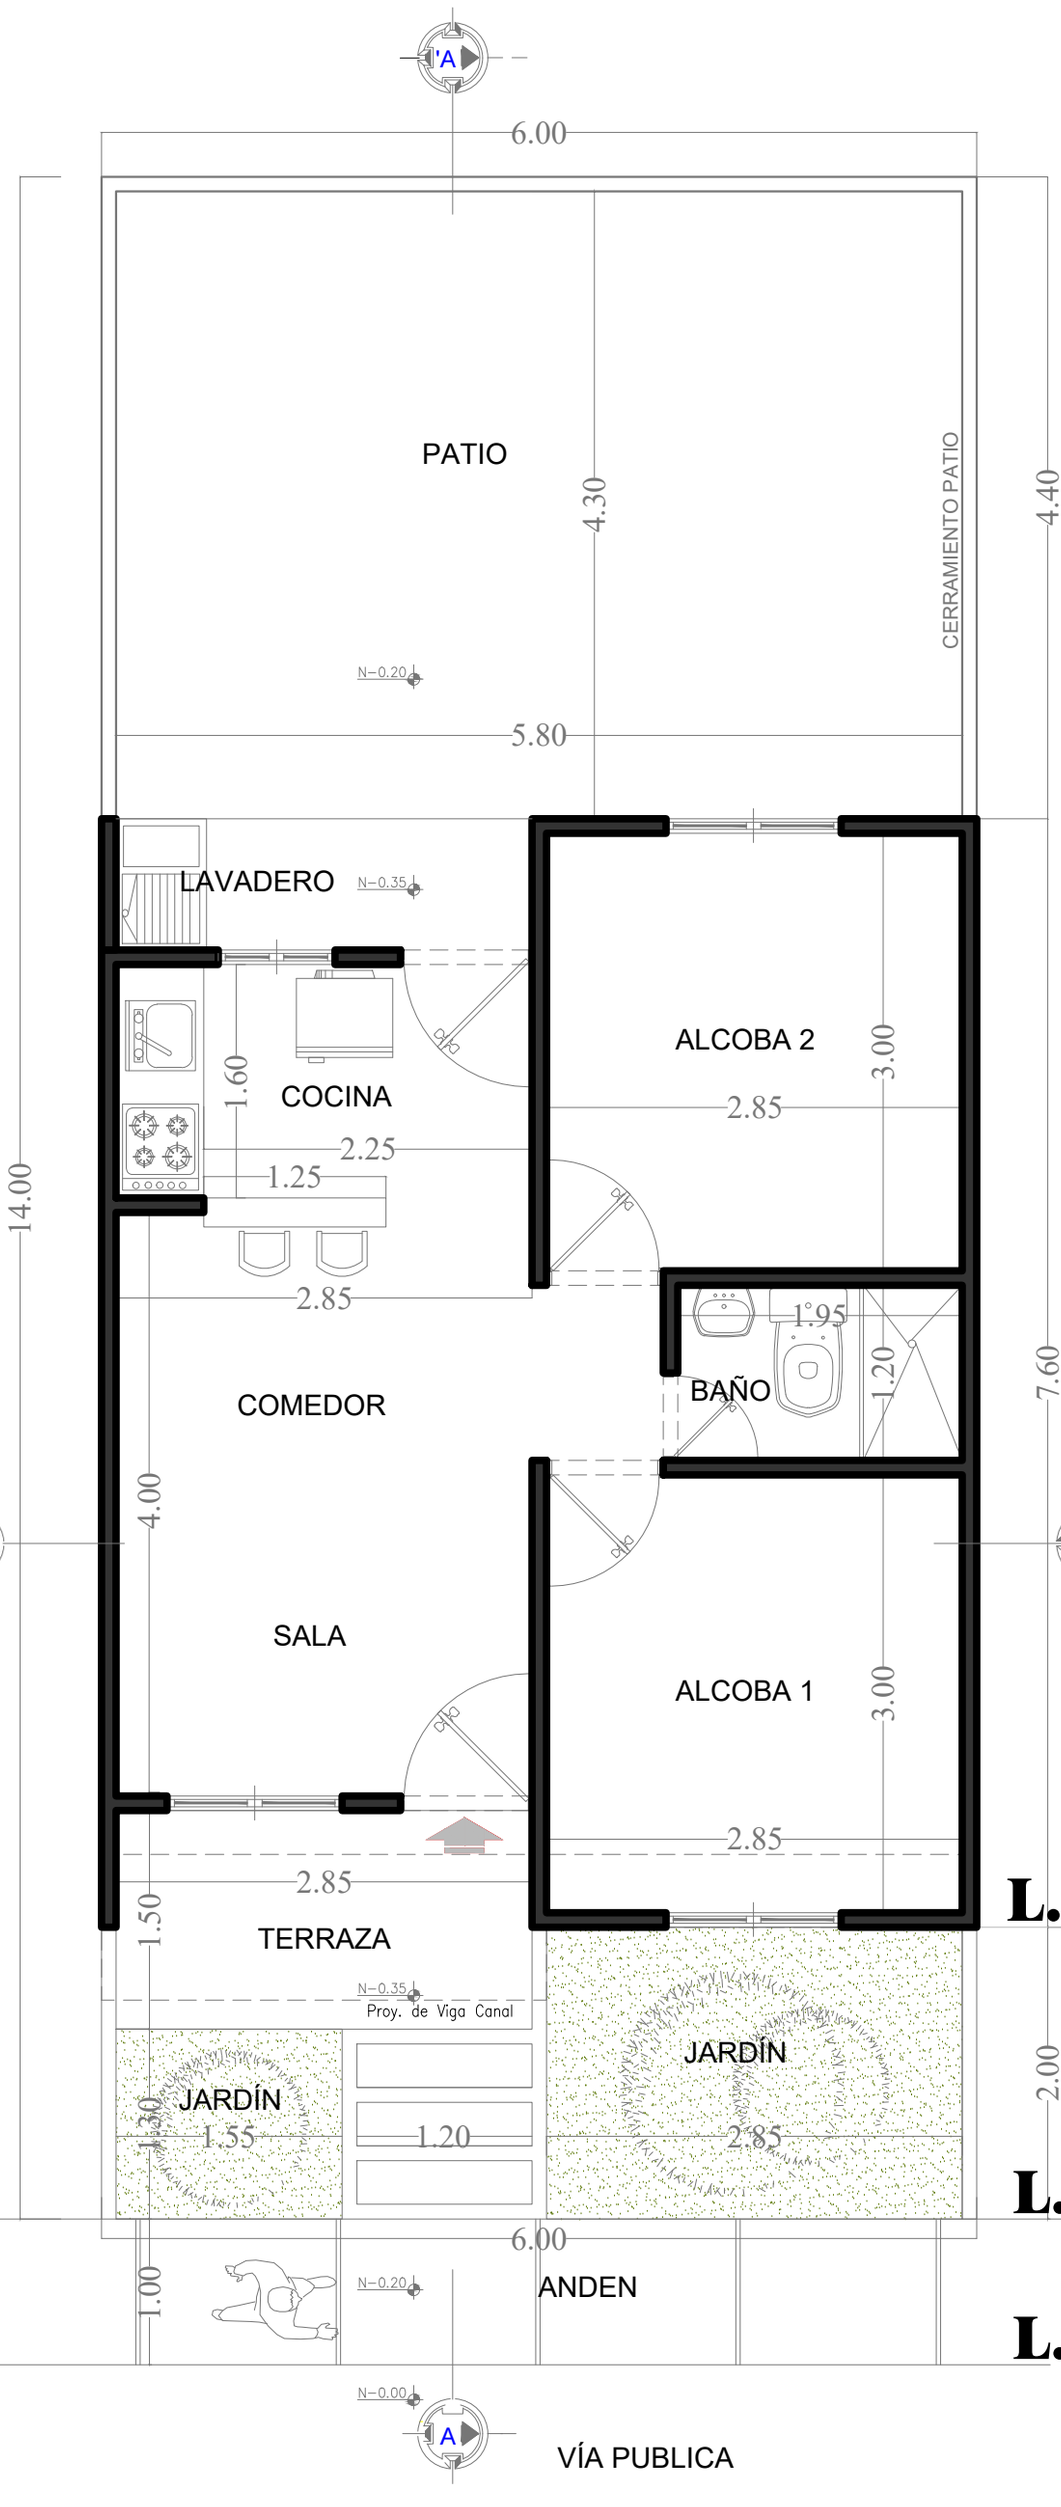


PLANTA ARQUITECTÓNICA

Escala 1:50

VIVIENDA INTERÉS SOCIAL URBANA

MUNICIPIO DE LOS CÓRDOBAS

Vo.Bo.:

SECRETARIA DE PLANEACION MUNICIPAL

PROYECTO:
CONSTRUCCIÓN DE VIVIENDA INTERÉS SOCIAL URBANA EN EL MUNICIPIO DE LOS CÓRDOBAS, CÓRDOBA

CONTIENE:
PLANTA ARQUITECTONICA

ESCALA:
1:50

ARQUITECTA:
KATHERINE NARVÁEZ

PLANCHA:
4