


PLANO LOCALIZACIÓN GENERAL


ESC. 1:200

LOCALIZACIÓN BARRIO VILLANUEVA - SECTOR NAPOLE					
TRAMO	Punto	N (Latitud)	E (Longitud)	Abcisa	Longitud (m)
1	Inicio	2142677.53	4597703.49	K0+000.00	144.00
	Final	2142532.10	4597675.23	K0+144.00	
				TOTAL	144.00

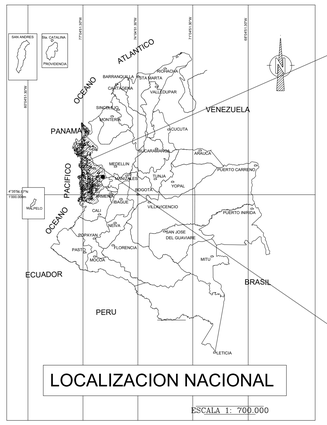


LOCALIZACION NACIONAL

ESCALA 1: 700.000

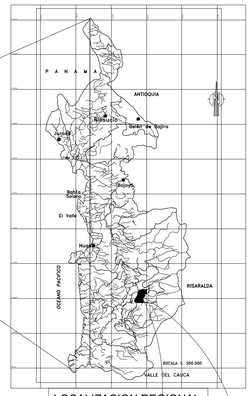


LOCALIZACION REGIONAL
DEPARTAMENTO DEL CHOCO

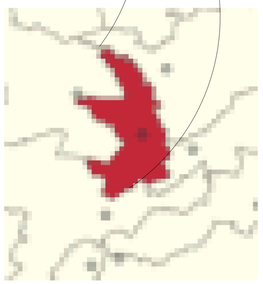

MUNICIPIO DE UNIÓN PANAMERICANA



BARRIO VILLANUEVA - SECTOR NAPOLES VÍA A INTERVENIR

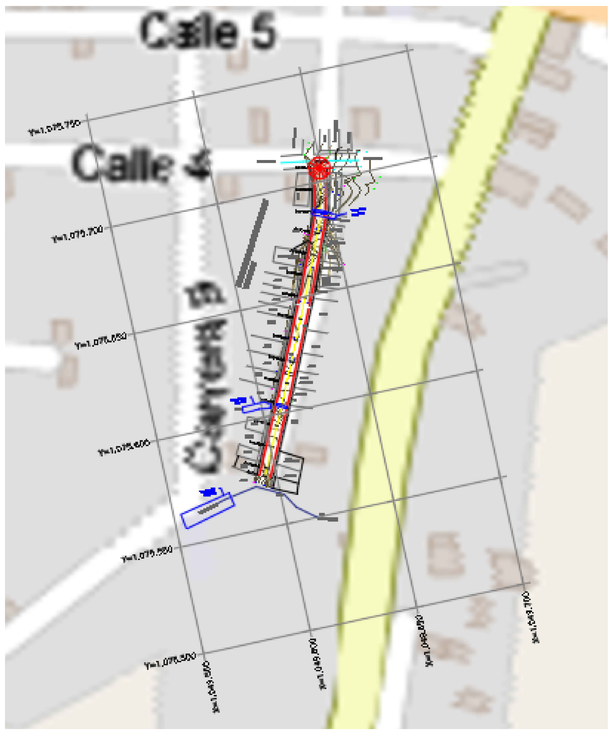

REPUBLICA DE COLOMBIA
DEPARTAMENTO DEL CHOCÓ
MUNICIPIO DE UNIÓN PANAMERICANA

ALCALDÍA MUNICIPAL DE UNIÓN PANAMERICANA

DISEÑO: TOP. SHIRLLEN SANHEZ MURILLO T.P.N° 01-18237 BOTA
REVISÓ:
PROYECTÓ:
APROBÓ:
MODIFICACIONES
REFERENCIA:

PROYECTO: ***MEJORAMIENTO DE LA MOVILIDAD MEDIANTE LA CONSTRUCCIÓN DE PAVIMENTO RIGIDO E ILUMINACIÓN SOLAR EN EL BARRIO VILLA NUEVA SECTOR NAPOLE EN LA ÁNIMAS - MUNICIPIO DE UNIÓN PANAMERICANA – DEPARTAMENTO DEL CHOCÓ .***

CONTIENE: *LOCALIZACIÓN GENERAL BARRIO VILLANUEVA - SECTOR NAPOLE TRAMO: K0+00 A K0+144*

ESCALA: PLANTA 1:200

PLANO 1 DE 1

FECHA: SEPTIEMBRE DE 2026

ARCHIVO: Loc General