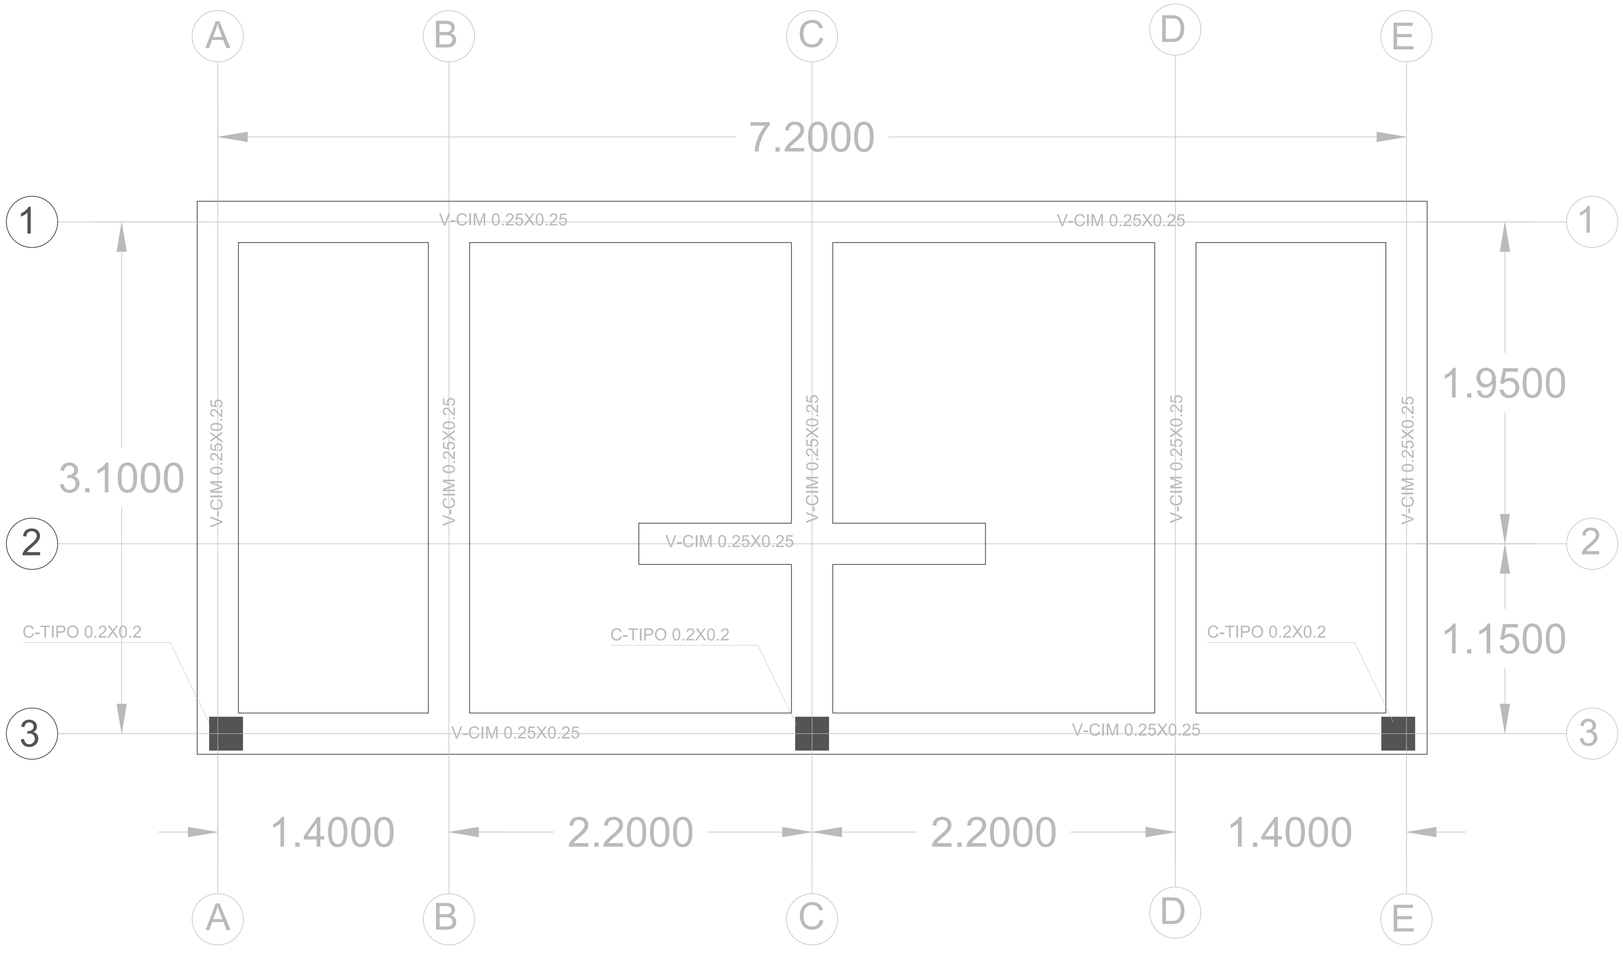


Alcaldía de
Majagual

MAJAGUAL TIERRA PROGRESISTA

ALCALDIA DE MAJAGUAL

PROYECTO

BATERIA SANITARIA ESTADIO MUNICIPAL DE FUTBOL, MUNICIPIO DE MAJAGUAL (SUCRE)

LOCALIZACION

MAJAGUAL - SUCRE

CONTIENE

PLANO CIMENTACION

DISEÑO

JUAN RAMON RUDAS RAMOS
ARQUITECTO:C.C.No.1100014575

NOTAS:

APROBACION OFICIAL

LEONARDO RADA SEGURA
SECRETARIO DE PLANEACIÓN

MATERIALES

FECHA	PLANCHA No.
AGOSTO 2026	1