
PLANTA GENERAL


ESCALA 1:100

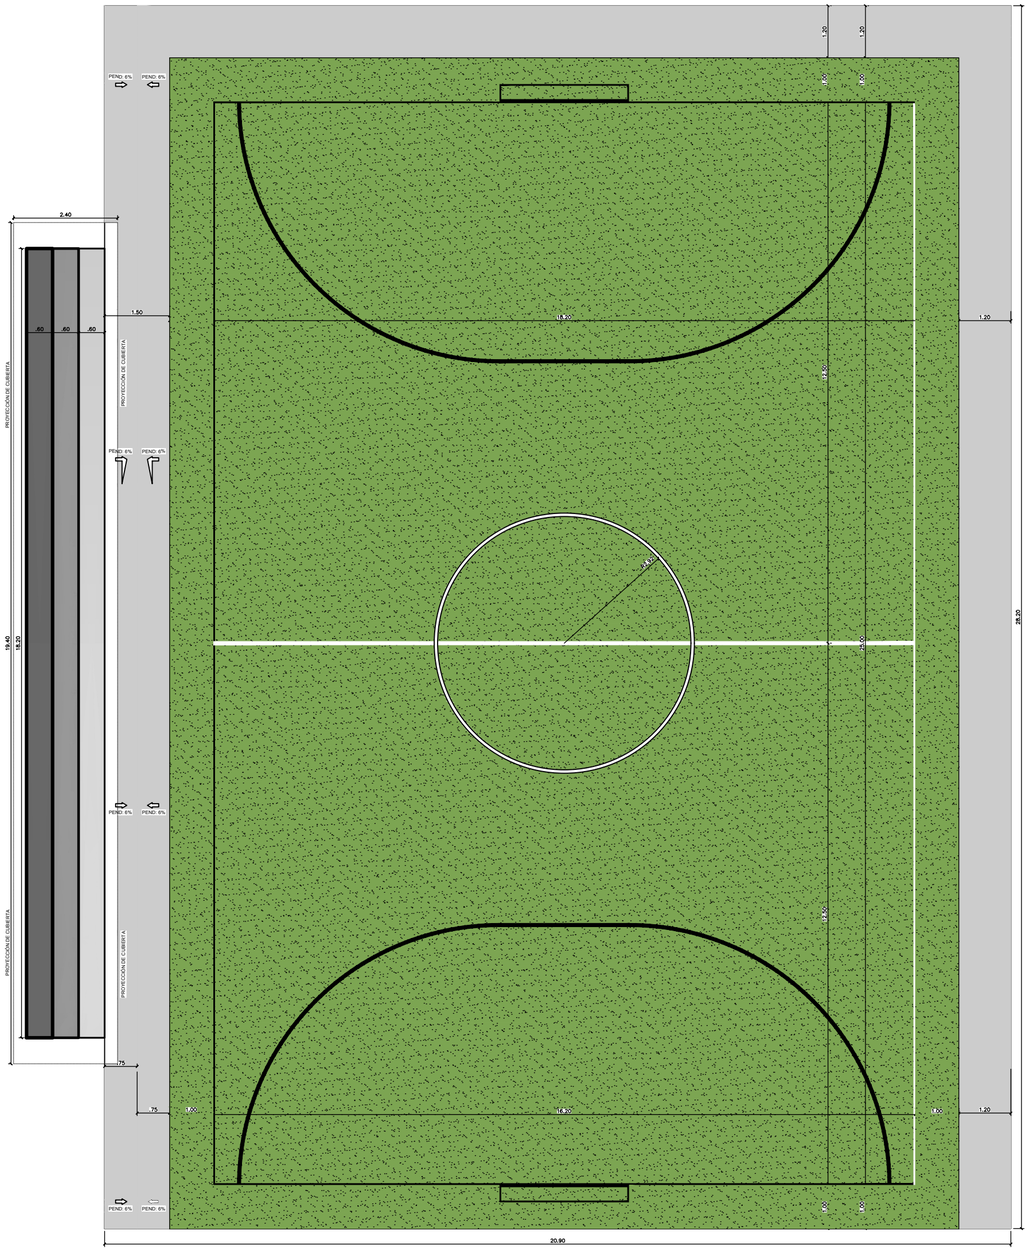


ELEVACION LONGITUDINAL DEL CERRAMIENTO

ESCALA 1:100

8 MODULOS @ 2,275 m = 18,20 m

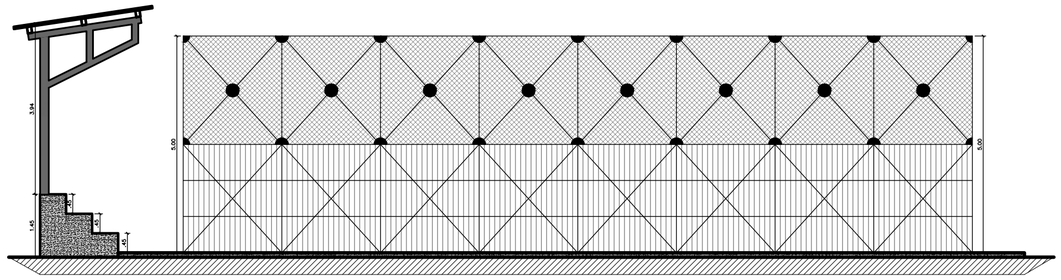

8 MODULOS @ 2,275 m = 18,20 m

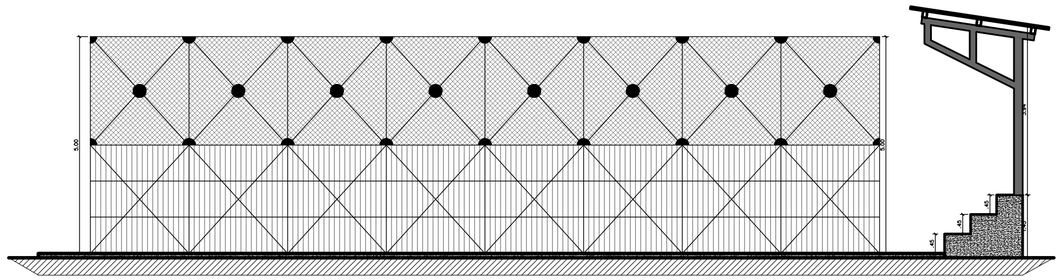

ALCALDÍA MUNICIPIO DE SAN JUAN DEL CESAR - DEPARTAMENTO DE LA GUAJIRA

PROYECTO:

CANCHA DE FÚTBOL 5
CORREGIMIENTO DE
CAÑAVERALES

ALCALDE:

CUBITA ENRIQUE CAMILO URBINA

SECRETARIA DE PLANEACION:

RAFAEL HUMBERTO FRIAS

CONTIENE:

PLANTA ARQUITECTÓNICA
ALZADOS

ESCALA:

1 ...100

UBICACIÓN:

MUNICIPIO DE SAN JUAN DEL CESAR
(LA GUAJIRA)

FECHA:

AGOSTO 2026

CONSTRUCTOR:

PLANO No: ARQ

2 / 3