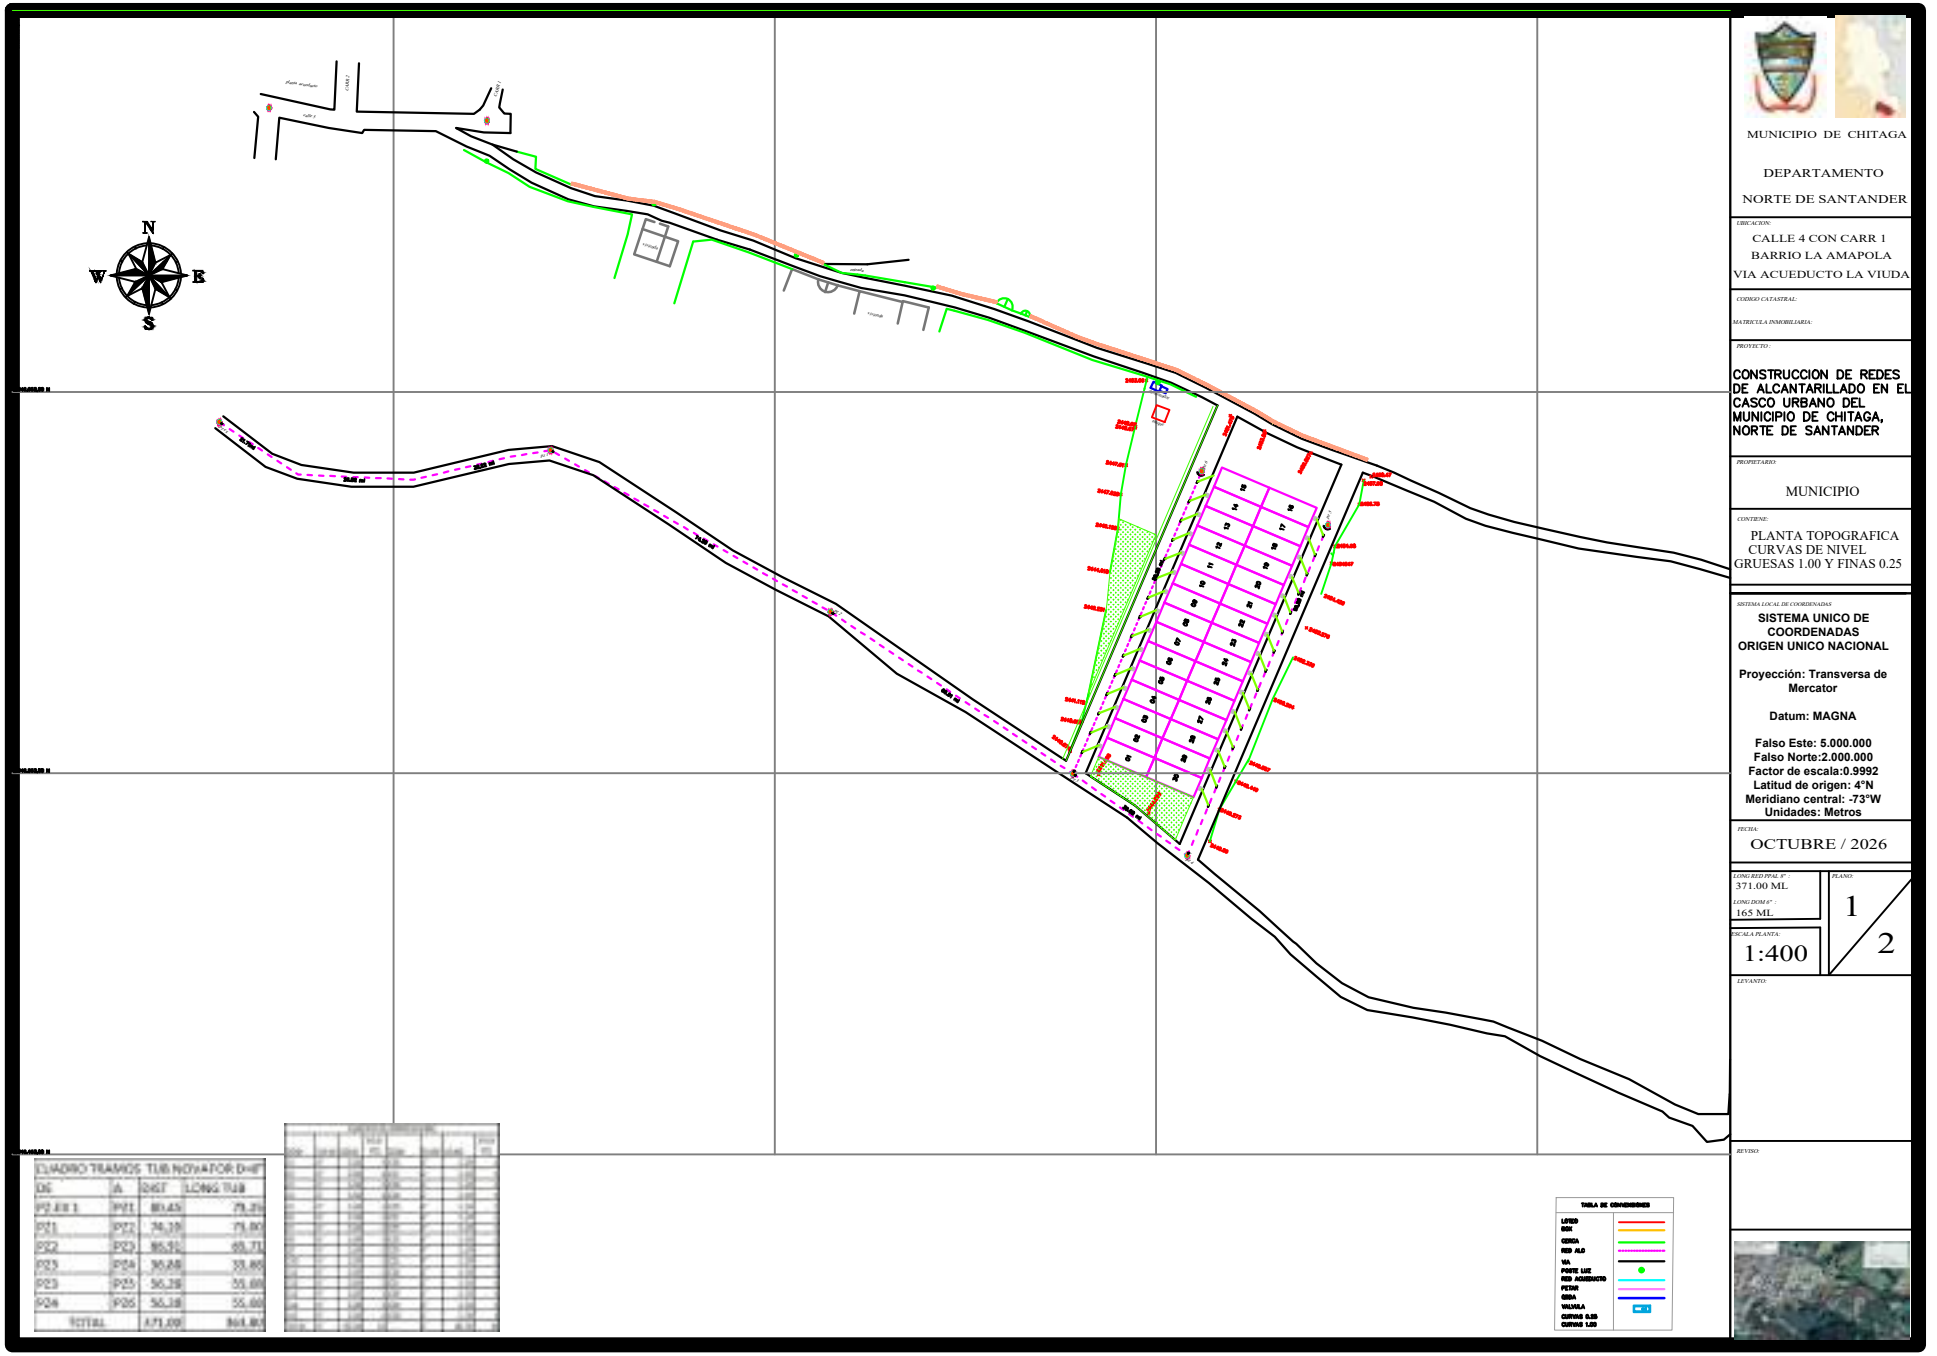


MUNICIPIO DE CHITAGA

DEPARTAMENTO

NORTE DE SANTANDER

UBICACION:

CALLE 4 CON CARR 1
BARRIO LA AMAPOLA
VIA ACUEDUCTO LA VIUDA

CODIGO CATASTRAL:

MATRICULA INMOBILIARIA:

PROYECTO :

CONSTRUCCION DE REDES DE ALCANTARILLADO EN EL CASCO URBANO DEL MUNICIPIO DE CHITAGA, NORTE DE SANTANDER

PROPIETARIO:

MUNICIPIO

CONTIENE:

PLANTA TOPOGRAFICA
CURVAS DE NIVEL
GRUESAS 1.00 Y FINAS 0.25

SISTEMA LOCAL DE COORDENADAS:

SISTEMA UNICO DE COORDENADAS
ORIGEN UNICO NACIONAL

Proyección: Transversa de Mercator

Datum: MAGNA

Falso Este: 5.000.000
Falso Norte:2.000.000
Factor de escala:0.9992
Latitud de origen: 4°N
Meridiano central: -73°W
Unidades: Metros

FECHA:

OCTUBRE / 2026

LONG RED PPAL Nº :
371.00 ML
LONG DOM Nº :
165 ML

PLANO:

1
2


ESCALA PLANTA:

1:400


LEVANTO:

REVISO:


CUADRO TRAMOS TUB NOVAFOR D=8"			
DE	A	DIST	LONG TUB
P2.EX 1	PY1	80,45	79,5
PY1	PY2	74,19	79,80
PY2	PY3	85,51	65,71
PY3	PY4	30,68	33,85
PY3	PY5	56,28	55,68
PY4	PY6	56,28	55,68
TOTAL		471,69	864,80

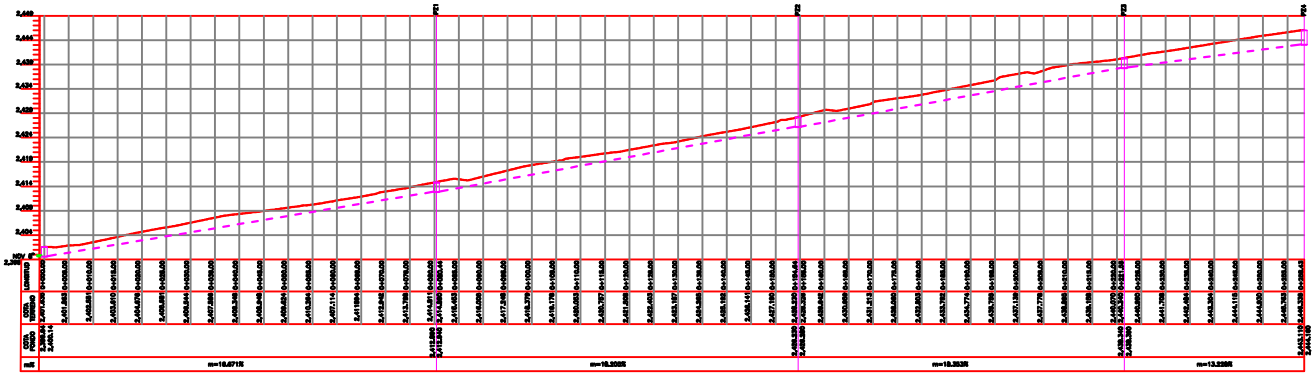

PERFIL PZ1-PZ4
ESCALA HORIZONTAL 1 : 400
ESCALA VERTICAL 1 : 400

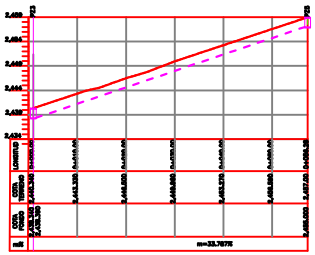

PERFIL PZ3-PZ5
ESCALA HORIZONTAL 1 : 400
ESCALA VERTICAL 1 : 400

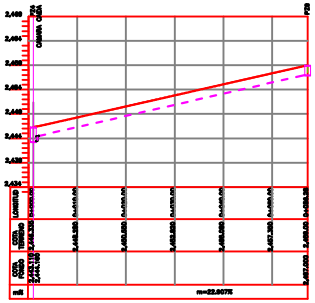

PERFIL PZ4-PZ6
ESCALA HORIZONTAL 1 : 400
ESCALA VERTICAL 1 : 400





MUNICIPIO DE CHITAGA

DEPARTAMENTO
NORTE DE SANTANDER

UBICACION:
CALLE 5 CON CARR 1
BARRIO LA AMAPOLA

CODIGO CATASTRAL:

MATRICULA INMOBILIARIA:

PROYECTO :
ESTUDIOS Y DISEÑOS PARA LA AMPLIACION DE LA RED DE ALCANTARILLADO, MUNICIPIO DE CHITAGA, NORTE DE SANTANDER

PROPIETARIO:
MUNICIPIO

CONTIENE:
PERFILES RED ALC

SISTEMA LOCAL DE COORDENADAS
SISTEMA UNICO DE COORDENADAS ORIGEN UNICO NACIONAL

Proyección: Transversa de Mercator

Datum: MAGNA

Falso Este: 5.000.000
Falso Norte:2.000.000
Factor de escala:0.9992
Latitud de origen: 4°N
Meridiano central: -73°W
Unidades: Metros

FECHA:
OCTUBRE / 2026

LONG RED PPAL 8" :
371.00 ML
LONG DOM 6" :
165 ML

PLANO:
2 / 2

ESCALA PLANTA:
1:400

LEVANTO:

REVISO:

