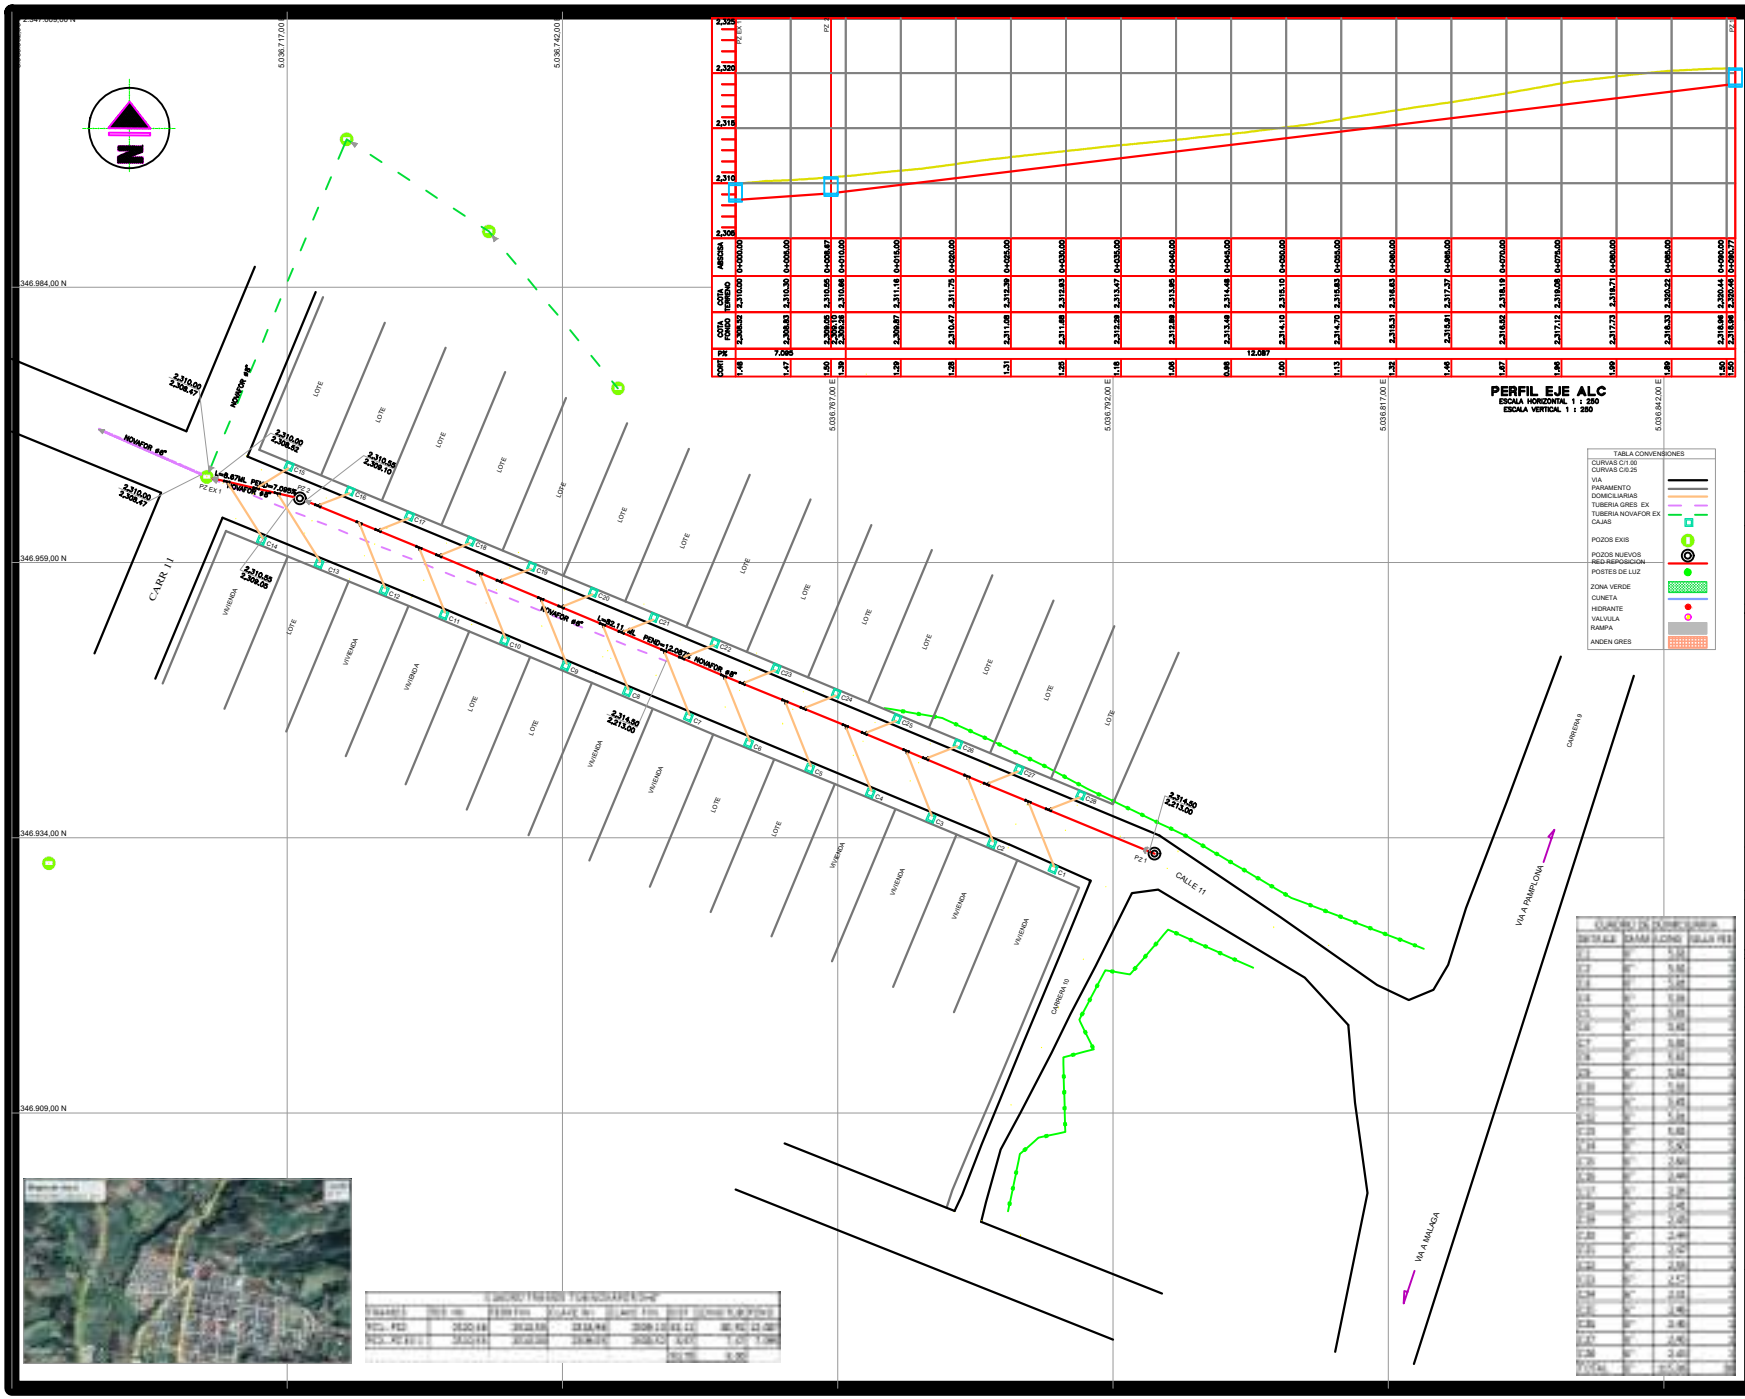


MUNICIPIO DE CHITAGA

DEPARTAMENTO

NORTE DE SANTANDER

UBICACION:

CALLE 11 CON CARR 10-1
BARRIO DIVINO NIÑO

CODIGO CATASTRAL:

MATRICULA INMOBILIARIA:

PROYECTO :

CONSTRUCCION DE REDES DE ALCANTARILLADO EN EL CASCO URBANO DEL MUNICIPIO DE CHITAGA, NORTE DE SANTANDER

PROPIETARIO:

MUNICIPIO

CONTIENE:

PLANTA TOPOGRAFICA
CURVAS DE NIVEL
GRUESAS 1.00 Y FINAS 0.25
PERFIL LONGITUDINAL

SISTEMA LOCAL DE COORDENADAS

SISTEMA UNICO DE COORDENADAS ORIGEN UNICO NACIONAL

Proyección: Transversa de Mercator

Datum: MAGNA

Falso Este: 5.000.000
Falso Norte:2.000.000
Factor de escala:0.9992
Latitud de origen: 4°N
Meridiano central: -73°W
Unidades: Metros

FECHA:

AGOSTO / 2026

AREA :

90.77 M2

PLANO:

P 1 / 1

ESCALA PLANTA:

1:200

LEVANTO:

DANIEL RODRIGUEZ SIERRA
MAT. 121037-0714766 NTS

REVISO: