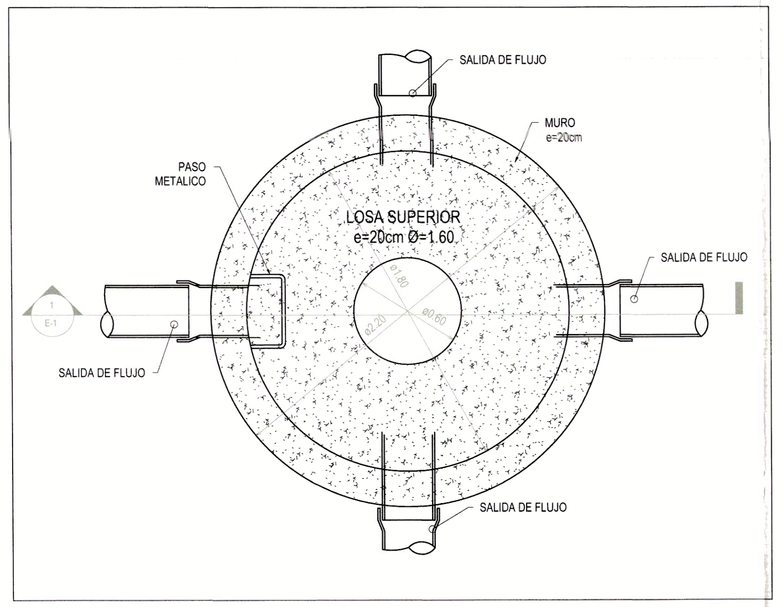

1 GEOMETRÍA EN PLANTA

ESC 1:20

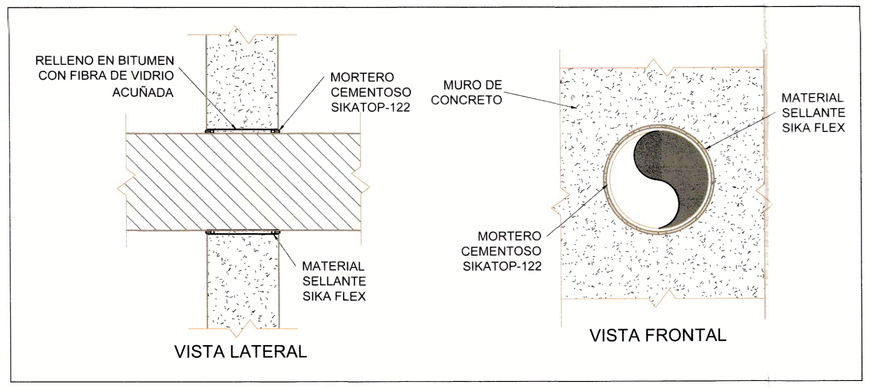

2 DETALLE PASE DE TUBERÍA

ESC 1:10

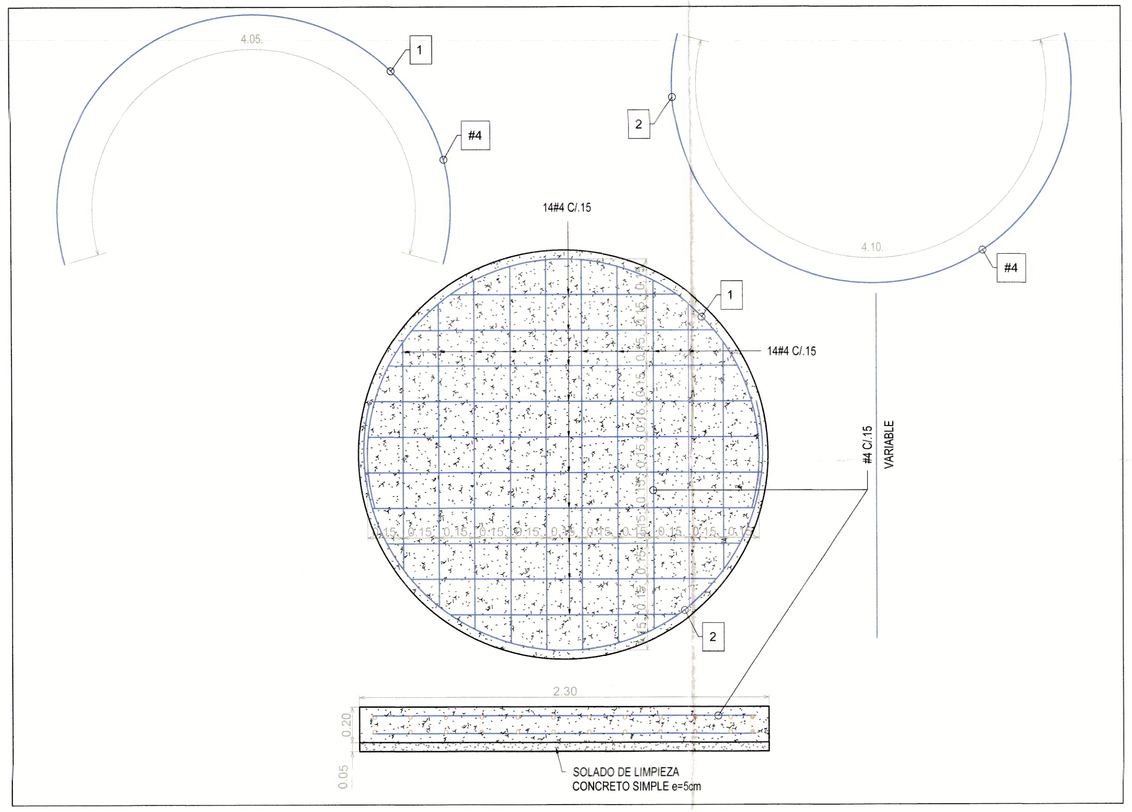

6 DESPIECE DE LOSA BASE – CARA SUPERIOR E INFERIOR

ESC 1:20

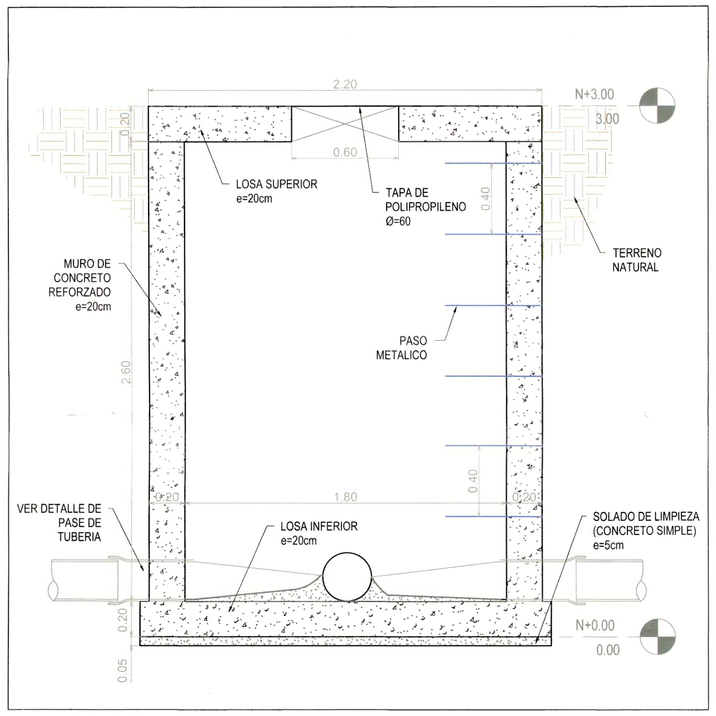

3 SECCIÓN 1 GEOMETRÍA

ESC 1:20

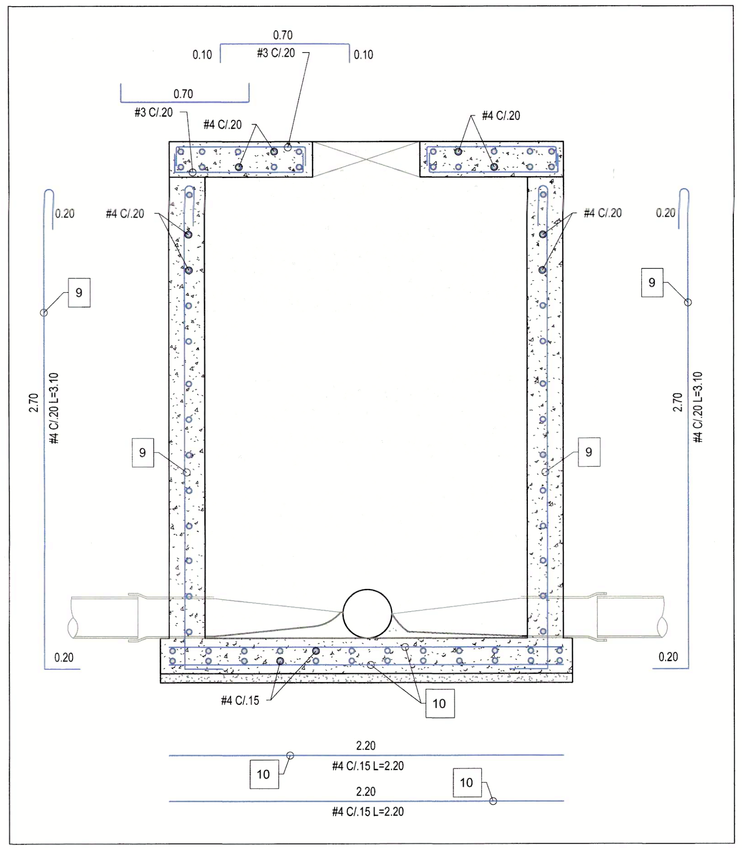

4 SECCIÓN 1 DESPIECE

ESC 1:20

CONVENCIONES	
	NIVEL DE PLANTA
A	COTA DE EJES
E1	NUMERO DE SECCIÓN PLANO DE UBICACIÓN

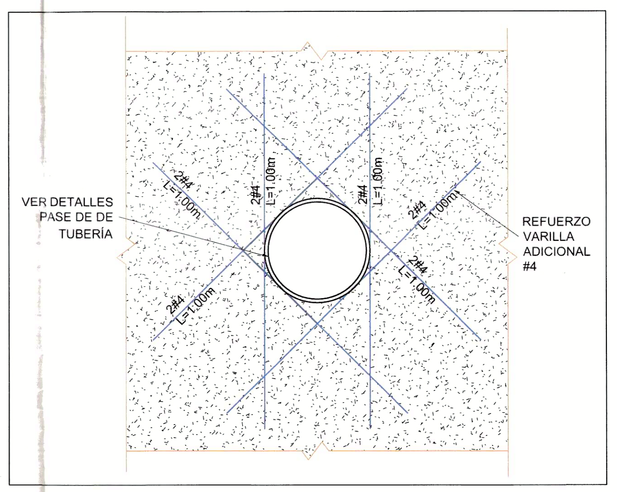

7 DETALLE REFUERZO EN PASAMURO

ESC 1:10

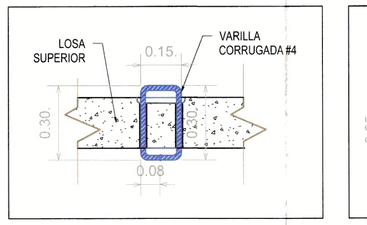

9 DETALLE DE AGARRADERA

ESC 1:15

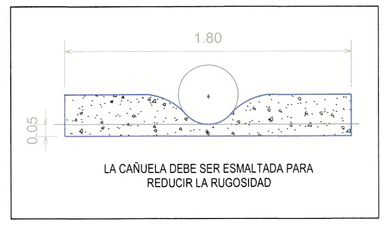

10 DETALLE DE CAÑUELA

SIN ESC

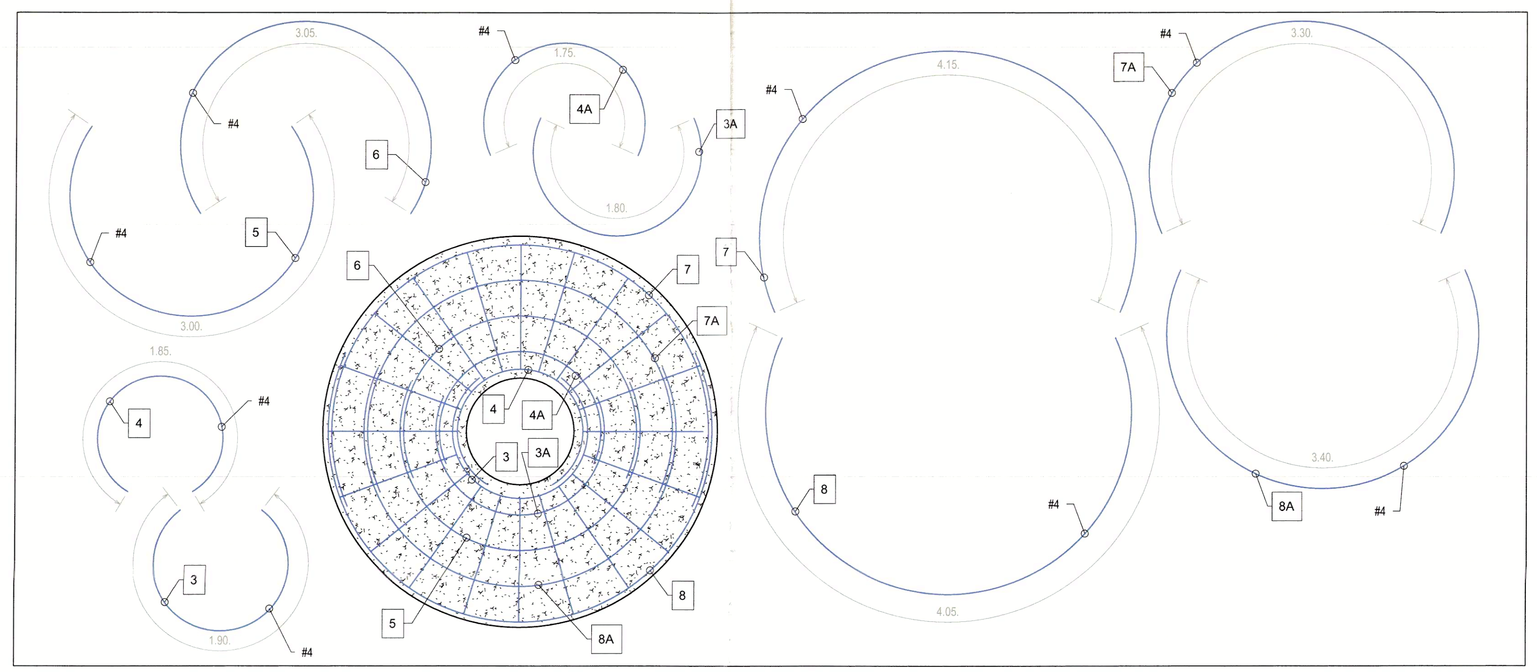

5 DESPIECE DE LOSA SUPERIOR

ESC 1:20

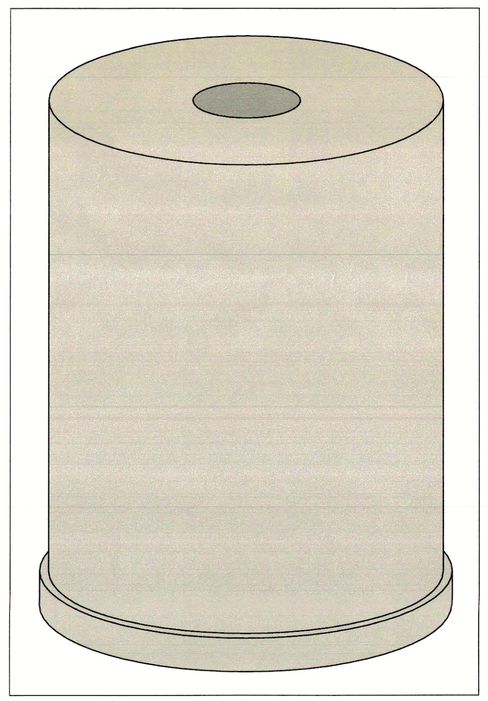

8 VISTA 3D GENERAL DEL POZO

ESC 1:20

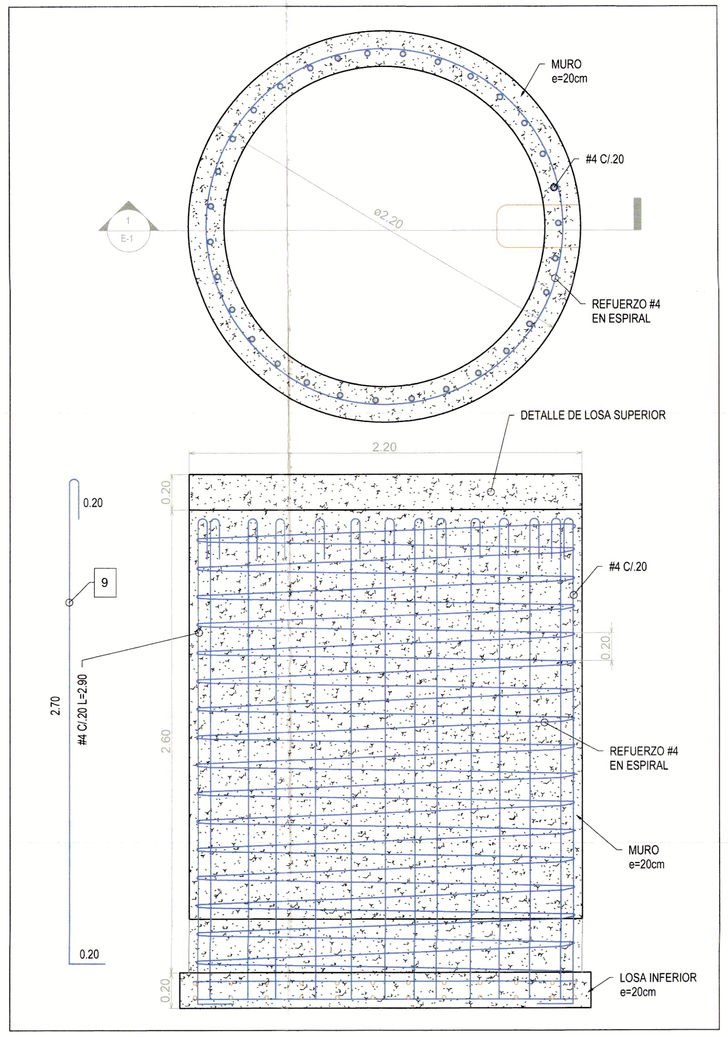

11 DESPIECE VISTA LATERAL

ESC 1:20

GOBERNACIÓN DEL META

GOBERNACIÓN DEL META

EMPRESA DE SERVICIOS PUBLICOS DEL META
NIT:822.006.587–0
Gestor del Plan Departamental de Aguas del Meta

ESTUDIOS Y DISEÑOS PARA LA CONSTRUCCIÓN, AMPLIACIÓN Y OPTIMIZACIÓN DE OBRAS DE REDES E INFRAESTRUCTURA DE AGUA POTABLE Y SANEAMIENTO BÁSICO EN LOS MUNICIPIOS DEL DEPARTAMENTO DEL META.

AQUADATOS S.A.S.
NIT:830.062.201–0
Contrato Consultoría
Contrato No.: 081 de 2023

DISEÑO ESTRUCTURAL: ING. SERGIO HERNANDEZ ROA M.P. No. 25202–74170 CND

APROBÓ DIRECTOR: ING. MAURICIO CRUZ GOMEZ M.P. No. 25202–111038 CND

CONSORCIO INTERCONSULTA 2023
NIT: 901.720.639–0
Contrato Interventoría
Contrato No.: 085 de 2023

REVISÓ: ING. CAMILO ANDRES RODRIGUEZ PARRADO M.P. No. 25202–117282 CND

APROBÓ DIRECTOR: ING. JOSE ALEJANDRO BALLEN SUAREZ M.P. No. 25202–119221 CND

LOCALIZACIÓN GENERAL:

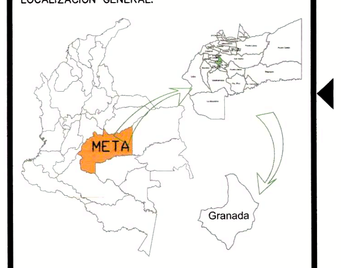

PROYECCIÓN CARTOGRAFICA:
Origen Bogotá–Magna
Transversa de Mercator
Falso Este 1.000.000
Falso Norte 1.000.000
Central meridiano –74.07750792
Factor de escala 1.00000
Origen: Longitud 4.59620042
Unidades Metros

MODIFICACIONES:

FECHA	VERSIÓN	OBSERVACIÓN

PROYECTO:

CONSTRUCCIÓN DE LA RED DE ALCANTARILLADO PLUVIAL ZONA NOROCCIDENTAL DEL SECTOR PARAÍSO DEL MUNICIPIO DE GRANADA, META.

CONTIENE:

DISEÑO ESTRUCTURAL, PLANTAS, CORTES Y DETALLES POZO DE INSPECCIÓN DE ø1.80 HASTA 3M SIN CÁMARA DE CAÍDA.

ESCALA: INDICADAS

ADVERTENCIA: 0 1 2 SI ESTA BARRA NO MIDE 1 CM EL PLANO NO ESTA A ESCALA

NOMBRE DEL ARCHIVO:
AQ-148-PL-GRA3D-ALP-DES-POZO_1.80_3M_SIN_CC.DWG

FECHA DEL PLANO:
JULIO DE 2024

CODIGO:
AQ-148-PL-GRA3D-ALP-DES-POZO_1.80_3M_SIN_CC-01

PLANO No.
01/01