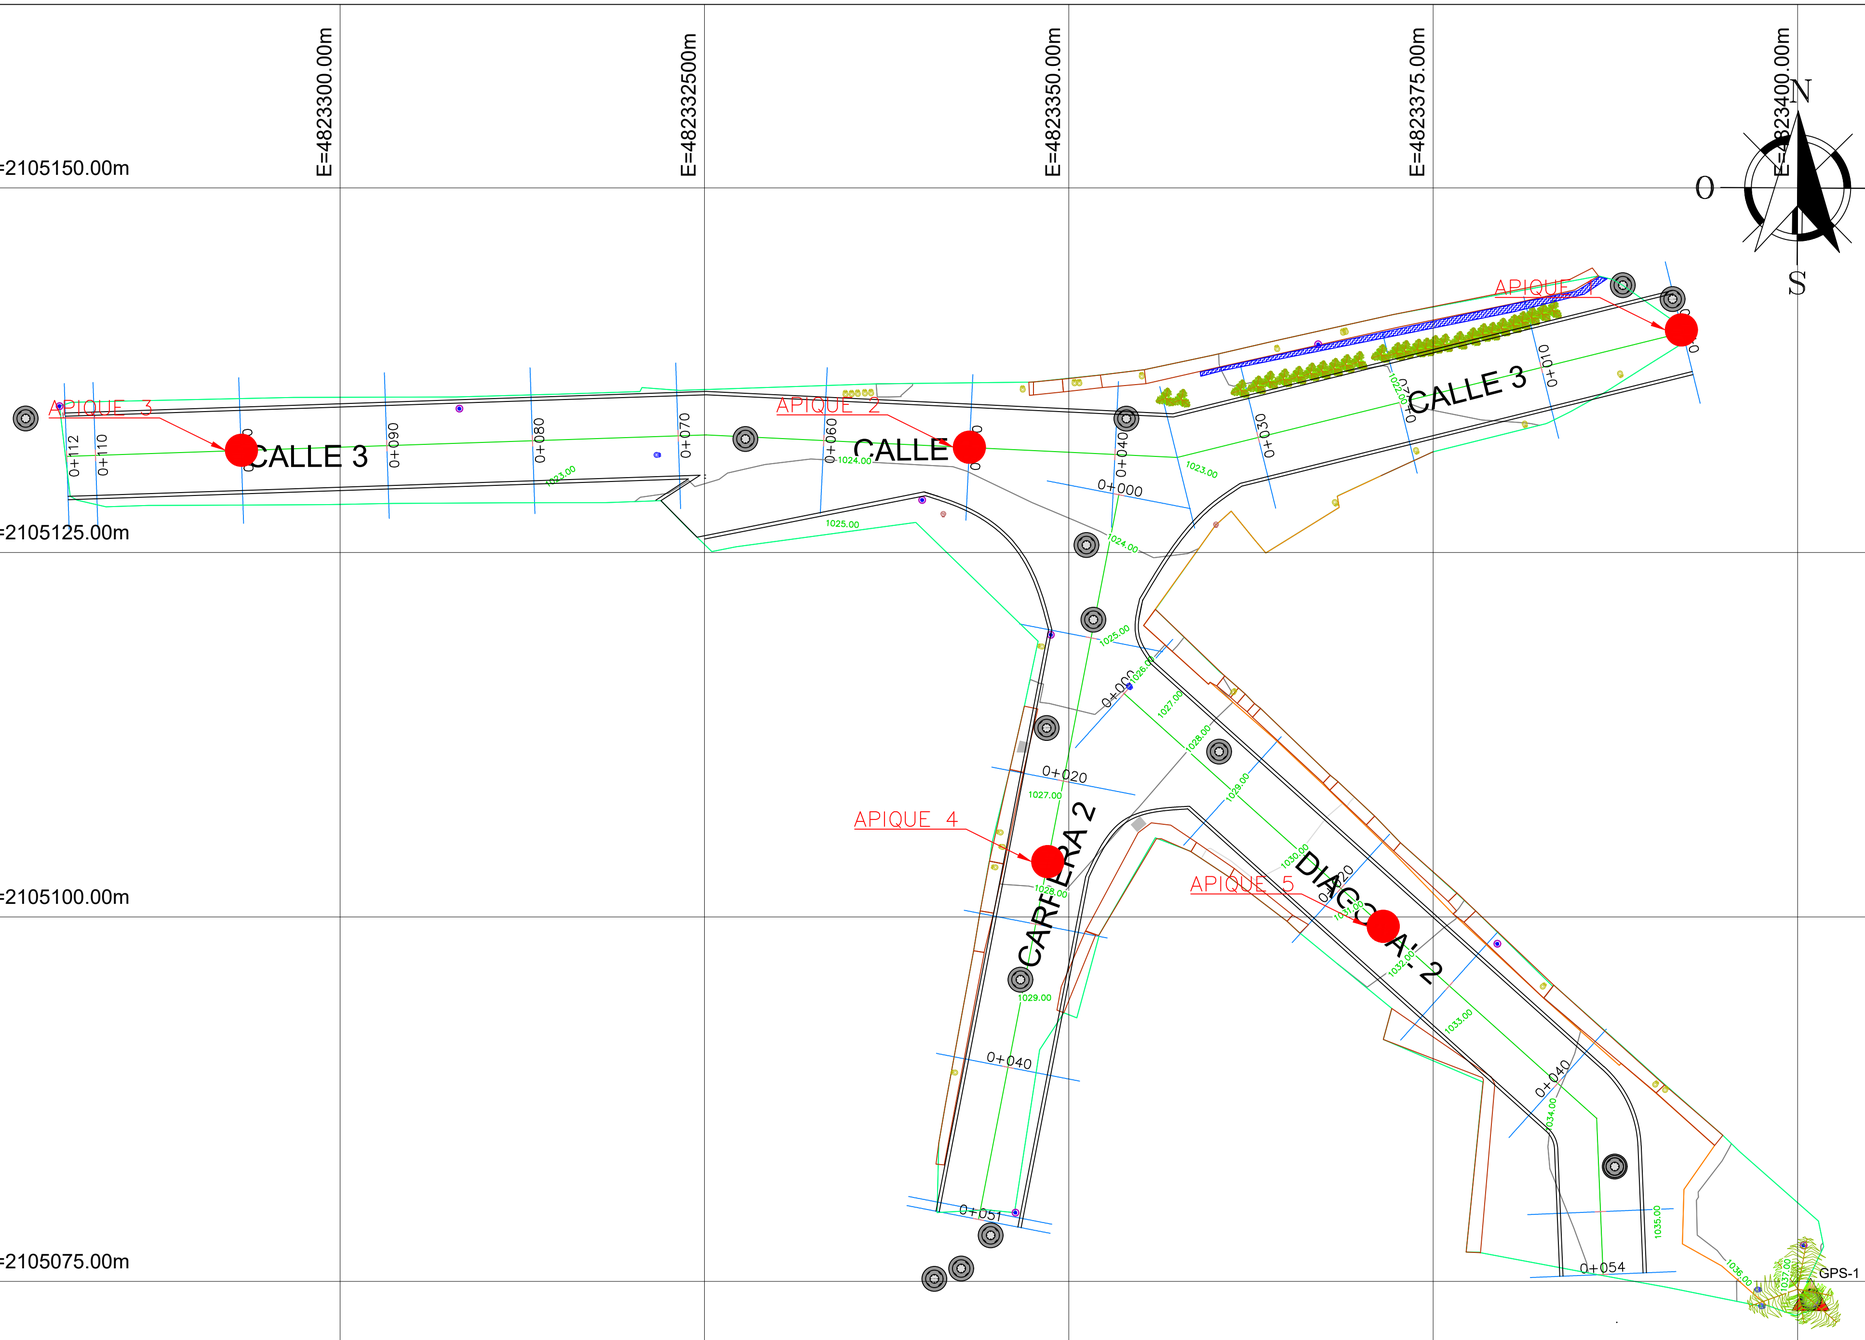



APIQUE	ESTE	NORTE
1	4823392.115	2105140.083
2	4823343.177	2105132.200
3	4823293.216	2105131.973
4	4823348.618	2105104.102
5	4823372.073	2105098.874

TRAMO	INICIO				FIN				LONGITUD
	ESTE	NORTE	LONGITUD	LATITUD	ESTE	NORTE	LONGITUD	LATITUD	
1	4823390.0643m	2105141.8740m	W74° 35' 36.54"	N4° 56' 58.76"	4823281.2514m	2105131.5491m	W74° 35' 40.07"	N4° 56' 58.42"	106
2	4823344.0677m	2105079.2071m	W74° 35' 38.03"	N4° 56' 56.72"	4823352.1103m	2105127.9016m	W74° 35' 37.77"	N4° 56' 58.30"	52
3	4823392.3486m	2105081.4856m	W74° 35' 36.46"	N4° 56' 56.79"	4823357.4715m	2105111.5052m	W74° 35' 37.60"	N4° 56' 57.77"	52

DEPARTAMENTO DE CUNDINAMARCA
MUNICIPIO DE CHAGUANÍ

CONTIENE
LOCALIZACION DE APIQUES

LOCALIZACIÓN

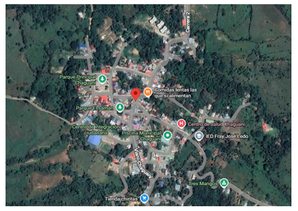

PROYECTO:

"CONSULTORÍA PARA LA ELABORACIÓN DE ESTUDIOS Y DISEÑOS PARA EL MEJORAMIENTO DE VÍAS URBANAS DEL MUNICIPIO DE CHAGUANÍ, CUNDINAMARCA."

SISTEMA DE REFERENCIA

DATUM: ORIGEN UNICO NACIONAL
LATITUD: 04° N
LONGITUD: 73° W
FALSO NORTE: 2 000 000 m.N.
FALSO ESTE: 5 000 000 m.E.
ESCALA: 0.9992

REALIZÓ

JOSE JAVIER BELTRAN QUIÑONEZ
C.C No. 1095726154
MP: 68202-414752 STD

ESCALA
1:250

FECHA
JULIO DE 2026

PLANO
No. 1 DE 1