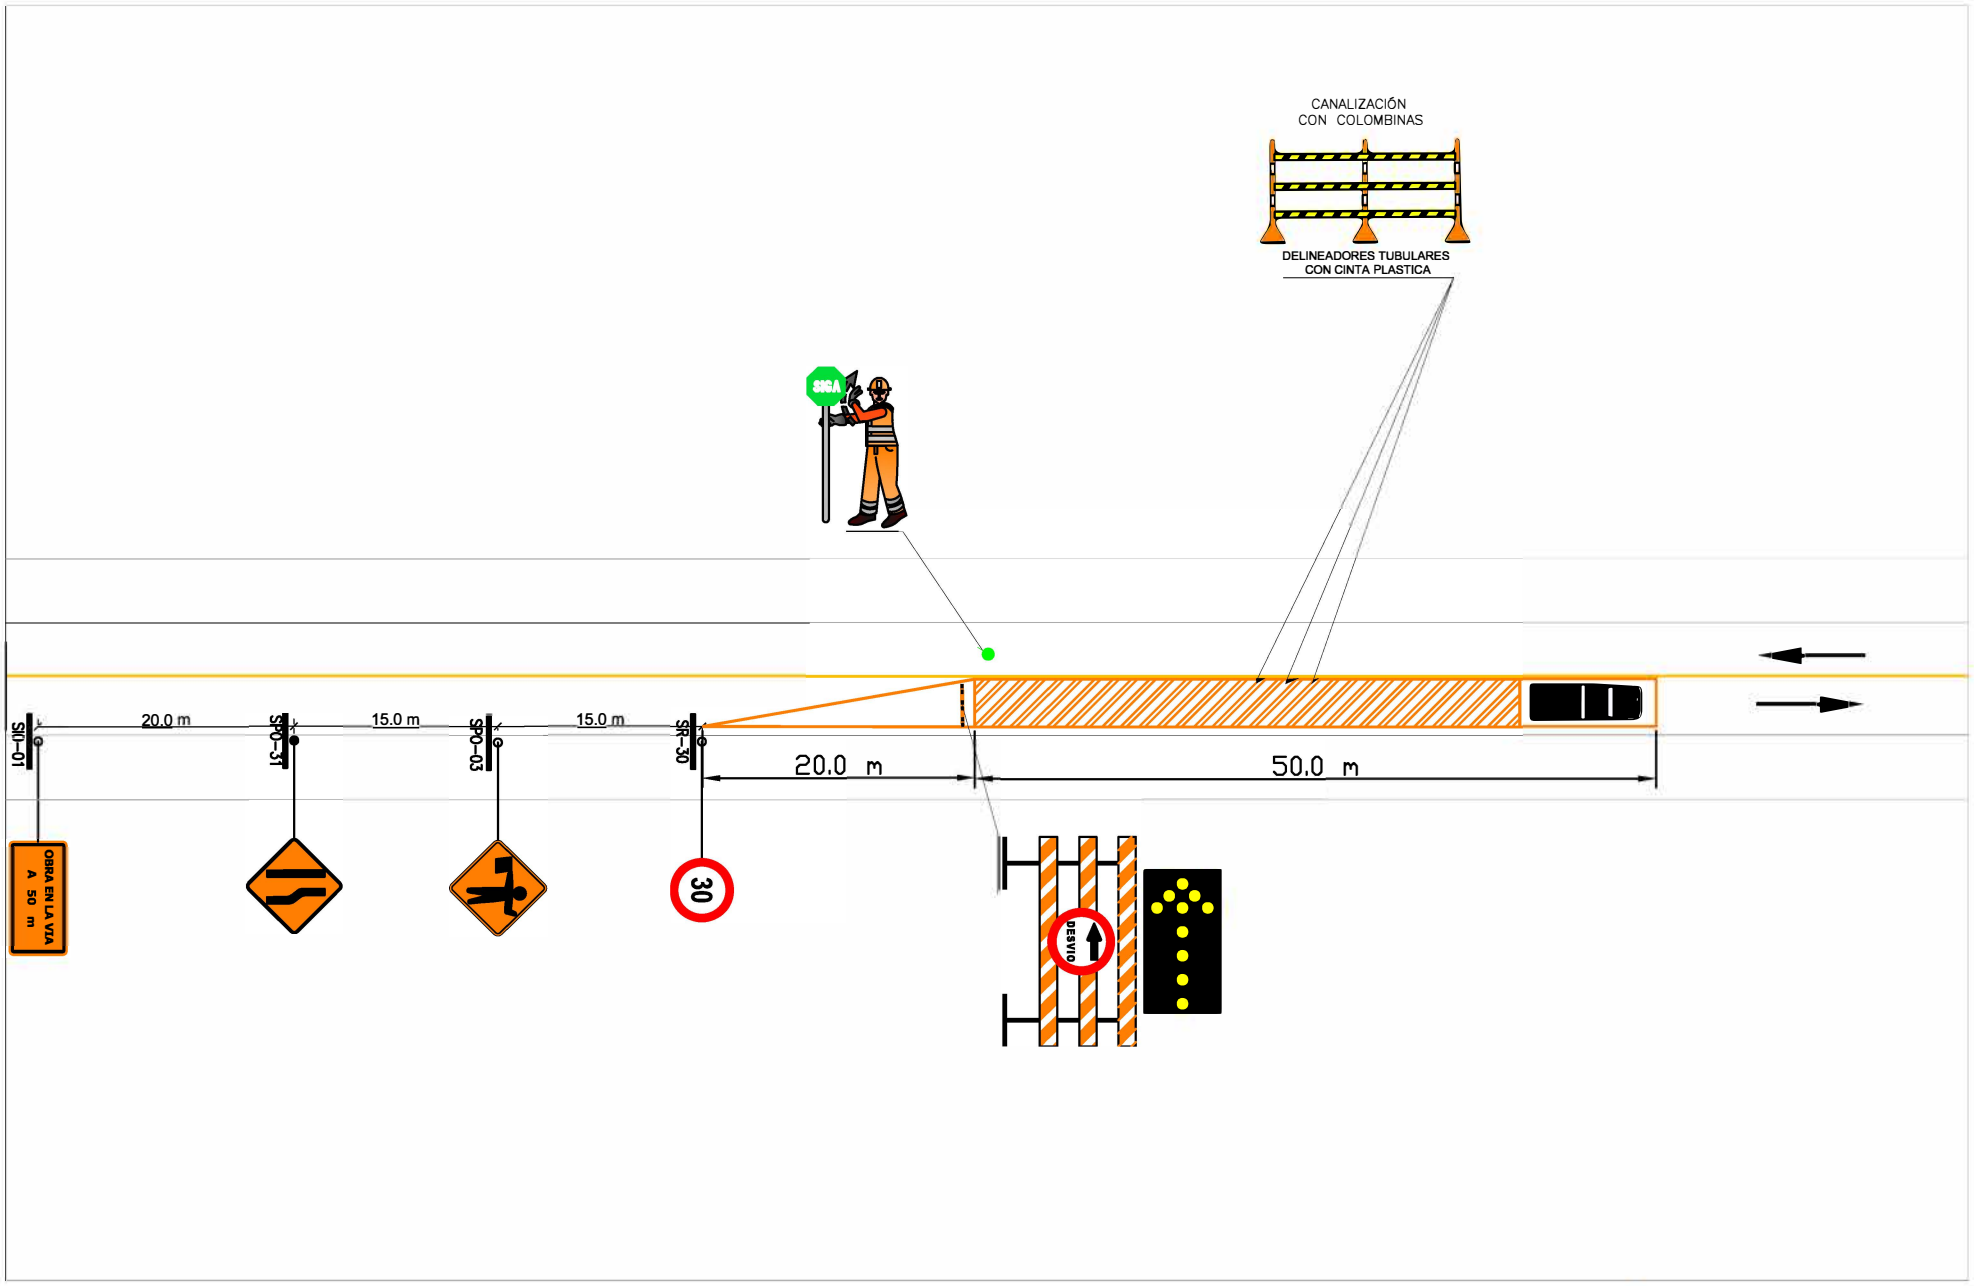


ELABORÓ:

MARIO ANDRES CUJAR ARRIAGA
Ingeniero civil
MP 252021 - 34846 CND

REVISÓ:

FECHA ELABORACIÓN

JULIO 2026

CONTIENE

PMT TIPO 1

CONVENCIONES:

CIERRE A SOLICITAR

BARRICADA DESVÍO

AUXILIAR DE TRÁFICO

CANALIZACIÓN CON COLOMBINAS

DELINEADORES TUBULARES CON CINTA PLASTICA

SEÑAL REGLAMENTARIA SRO-30

SEÑAL REGLAMENTARIA SPO-03

SEÑAL REGLAMENTARIA SPO-05

SEÑAL REGLAMENTARIA SPO-06

SEÑAL INFORMATIVA SIO-01 (OBRA EN LA VIA


SEÑAL INFORMATIVA SIO-05 SENDERO PEATONAL

ESCALA

S/E

PLANCHA No.

1 DE 2

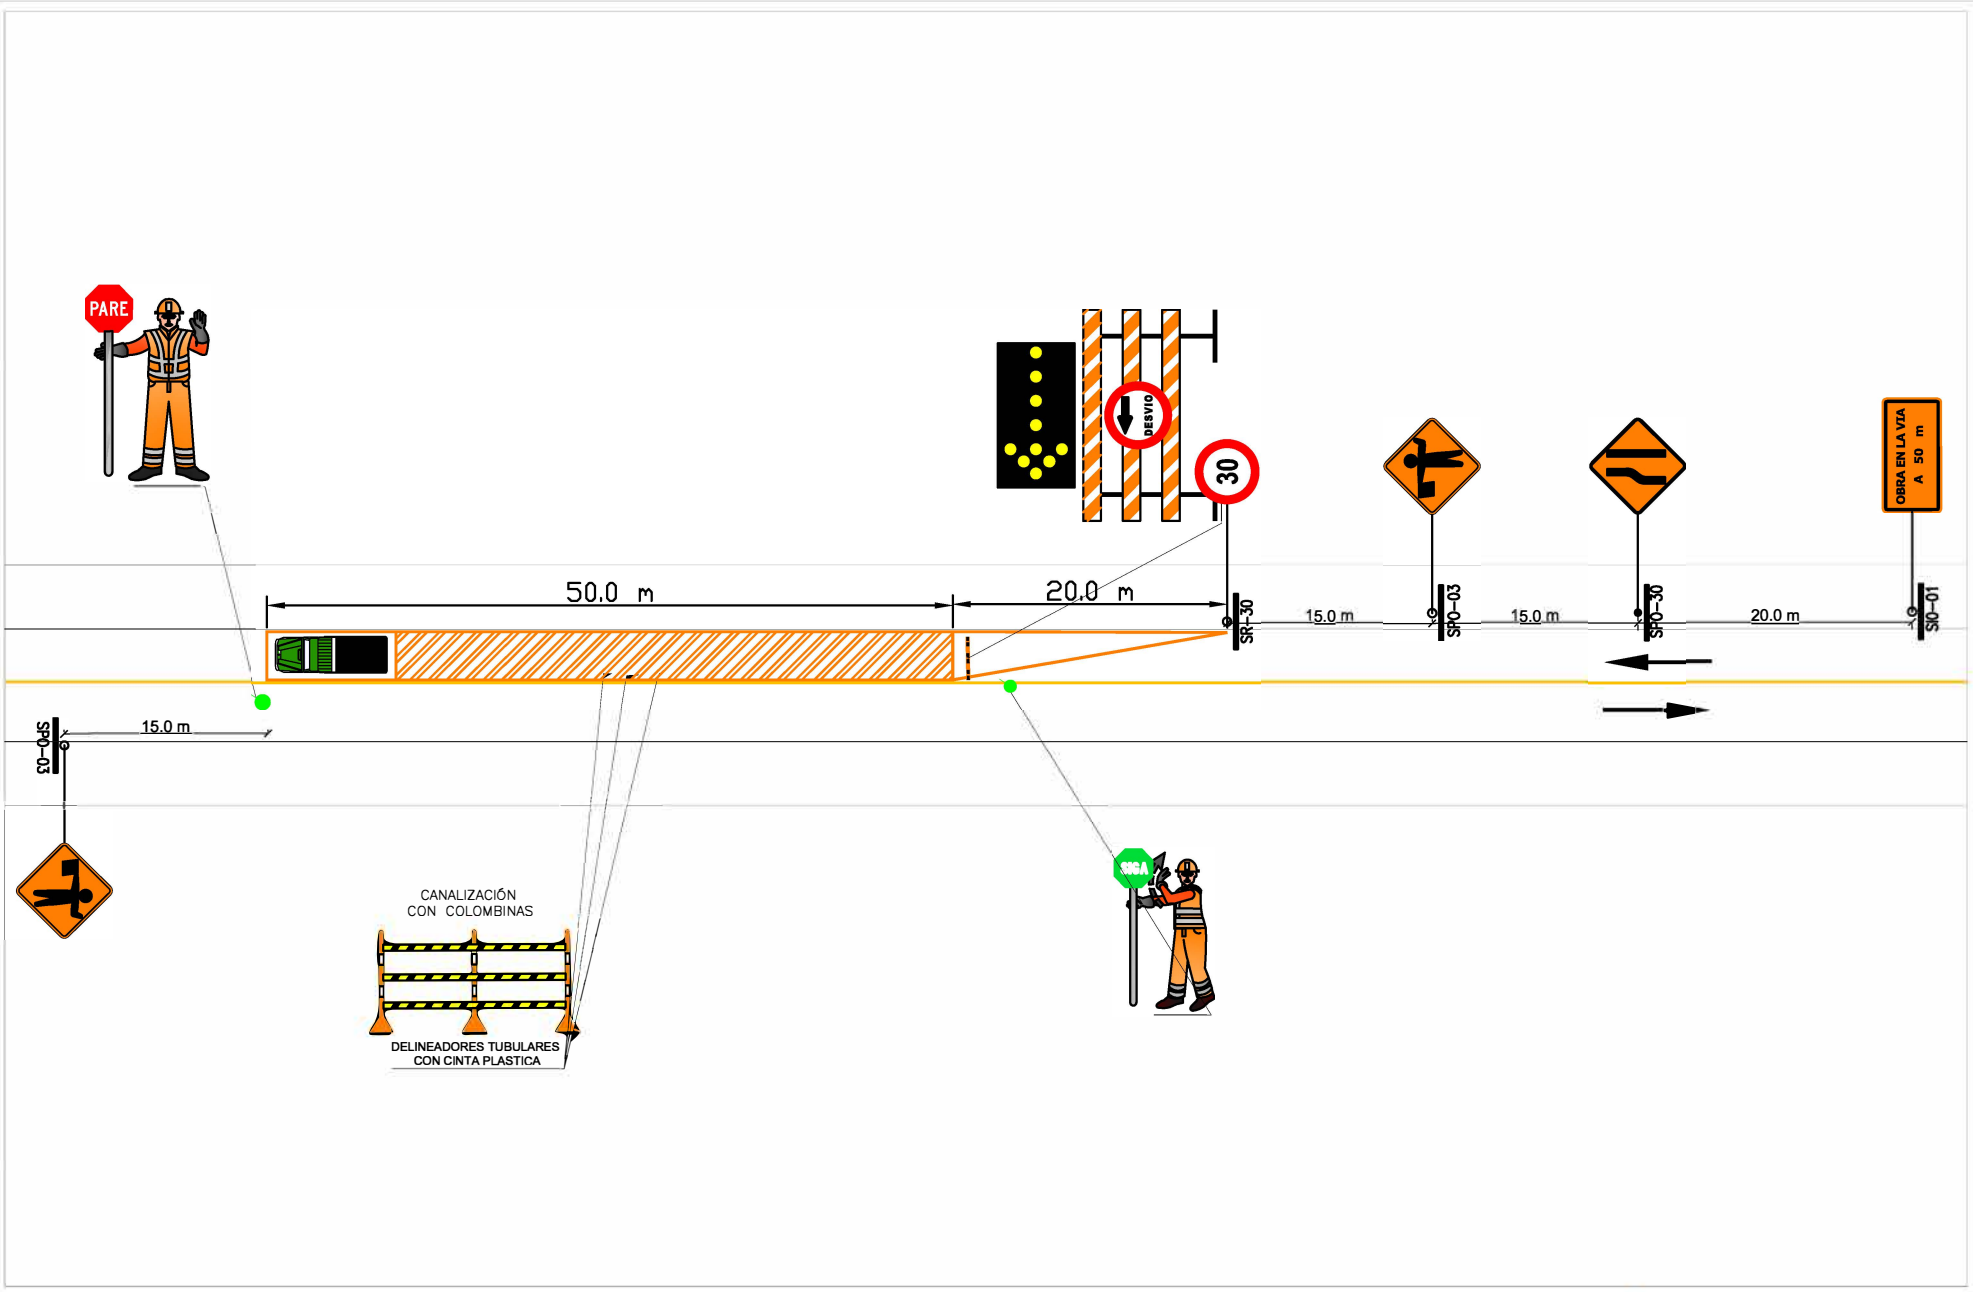

ELABORÓ: Diego Malagón ING. DIEGO ALEJANDRO MALAGON RAMIREZ MATRICULA PROFESIONAL: 091037-0520146 CND REVISÓ:	FECHA ELABORACIÓN OCTUBRE 2025 CONTIENE PMT TIPO 1	CONVENCIONES: CIERRE A SOLICITAR BARRICADA DESVÍO AUXILIAR DE TRÁFICO CANALIZACIÓN CON COLOMBINAS DELINEADORES TUBULARES CON CINTA PLASTICA	30 SEÑAL REGLAMENTARIA SRO-30 SEÑAL REGLAMENTARIA SPO-03 SEÑAL REGLAMENTARIA SPO-05 SEÑAL REGLAMENTARIA SPO-06 OBRA EN LA VIA A 50 m SEÑAL INFORMATIVA SIO-01 (OBRA EN LA VIA SENDERO PEATONAL SEÑAL INFORMATIVA SIO-05 SENDERO PEATONAL	ESCALA S/E PLANCHA No. 2 DE 2