


T1 PROFILE

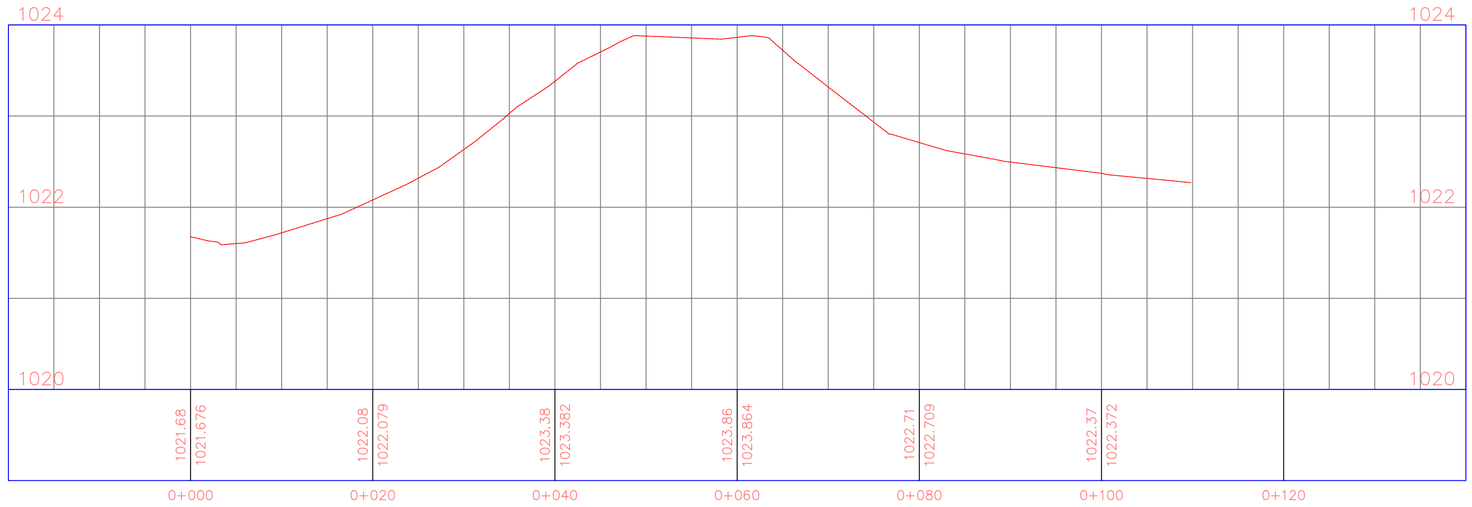


0+000.00

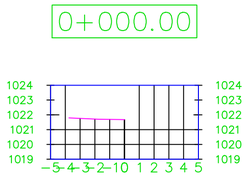


0+010.00

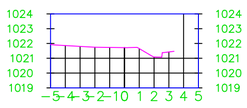


0+020.00

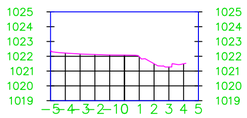


0+030.00

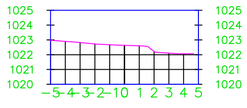


0+034.73

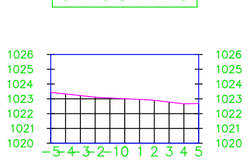


0+040.00

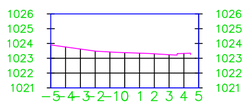


0+050.00

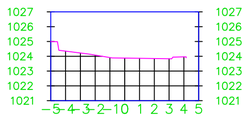


0+060.00

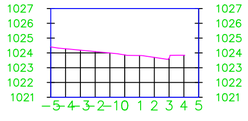


0+070.00

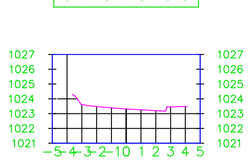


0+080.00

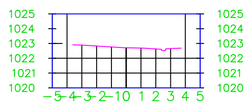


0+090.00

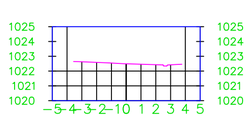

0+100.00

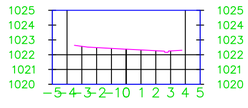

0+109.80

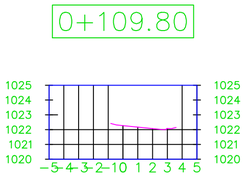

PUNTO DELTA	REFERENCIAS DEL LEVANTAMIENTO		
	COORDENADAS MAGNA SIRGAS ORIGEN NACIONAL		
△	NORTE	ESTE	COTA
GPS-1	2105073.666	4823400.781	1037.185
GPS-2	2105049.111	4823394.743	1035.923


TRAMO	INICIO				FIN				LONGITUD
	ESTE	NORTE	LONGITUD	LATITUD	ESTE	NORTE	LONGITUD	LATITUD	
1	4823390.0643m	2105141.8740m	W74° 35' 36.54"	N4° 56' 58.76"	4823281.2514m	2105131.5491m	W74° 35' 40.07"	N4° 56' 58.42"	106
2	4823344.0677m	2105079.2071m	W74° 35' 38.03"	N4° 56' 56.72"	4823352.1103m	2105127.9016m	W74° 35' 37.77"	N4° 56' 58.30"	52
3	4823392.3486m	2105081.4896m	W74° 35' 36.46"	N4° 56' 56.79"	4823357.4715m	2105111.5052m	W74° 35' 37.60"	N4° 56' 57.77"	52

RINCIVIL

DEPARTAMENTO DE CUNDINAMARCA
MUNICIPIO DE CHAGUANÍ

CONTIENE
PERFIL Y SECCIONES TRANSVERSALES TRAMO 1

LOCALIZACIÓN

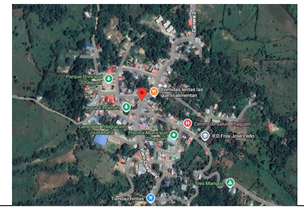

ÁREA DE VÍA
1603.23 m²

PROPIETARIO
N/A
CC. _____

DIBUJÓ
JUAN GUILLERMO RINCÓN
MAT. 091037-0666566 CNDB


APROBÓ
CARLOS VARGAS
MAT. 01-1836 CPNT

ESCALA
1:250

FECHA
JUNIO DE 2026


PLANO
No. 1 DE 1

T2 PROFILE

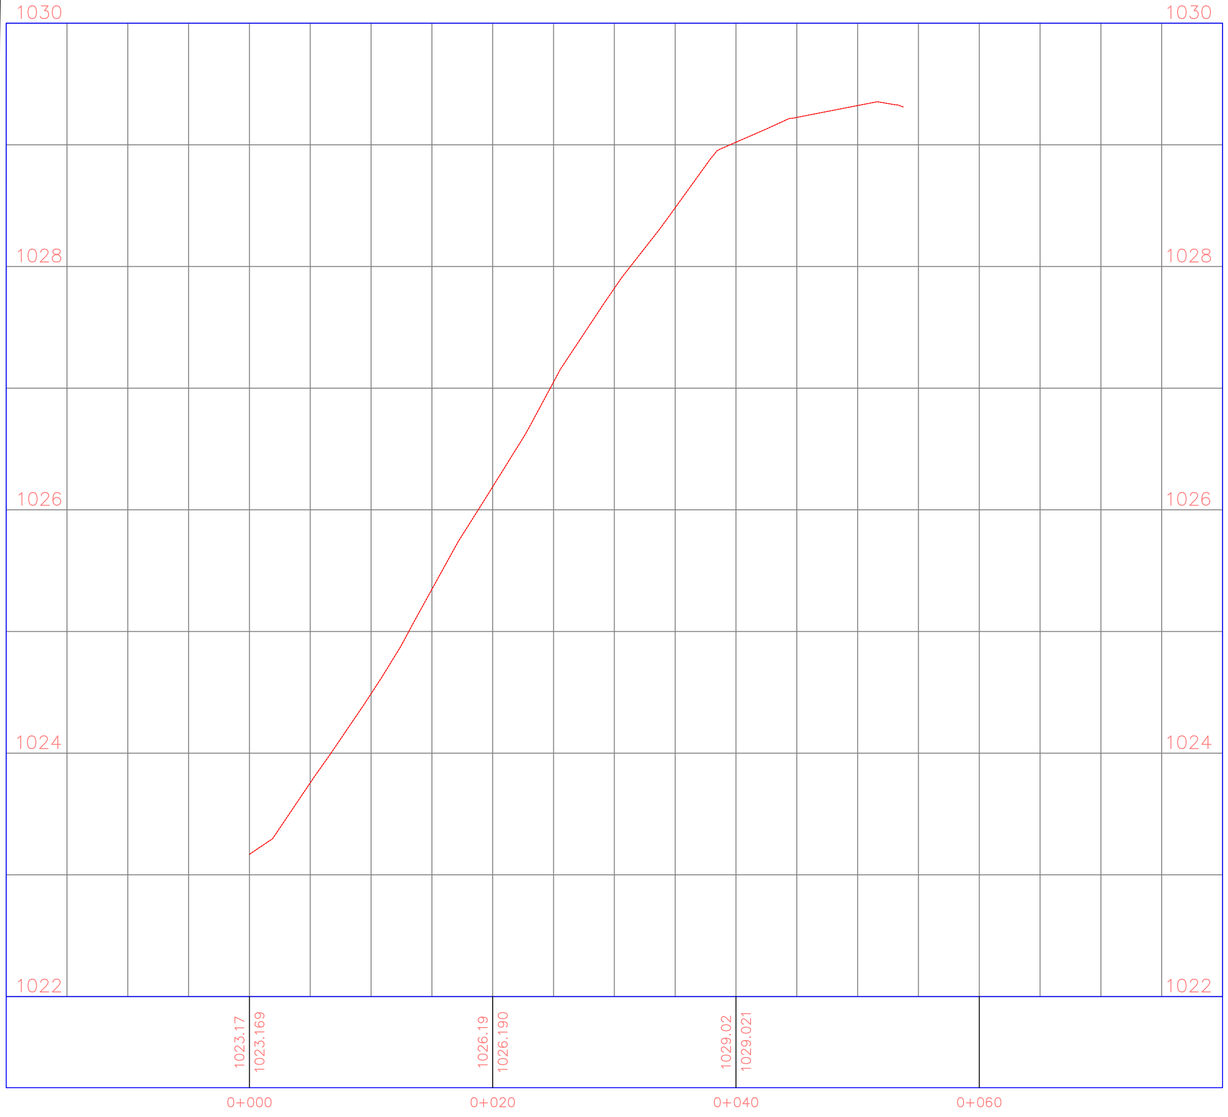


TRAMO	INICIO				FIN				LONGITUD
	ESTE	NORTE	LONGITUD	LATITUD	ESTE	NORTE	LONGITUD	LATITUD	
1	4823390.0643m	2105141.8740m	W74° 35' 36.54"	N4° 56' 58.76"	4823281.2514m	2105131.5491m	W74° 35' 40.07"	N4° 56' 58.42"	106
2	4823344.0677m	2105079.2071m	W74° 35' 38.03"	N4° 56' 56.72"	4823352.1103m	2105127.9016m	W74° 35' 37.72"	N4° 56' 58.30"	52
3	4823392.3486m	2105081.4856m	W74° 35' 36.46"	N4° 56' 56.79"	4823357.4715m	2105111.5052m	W74° 35' 37.60"	N4° 56' 57.77"	52


0+000.00

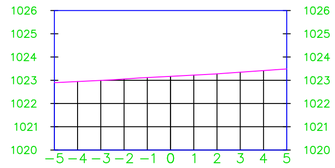


0+054.39

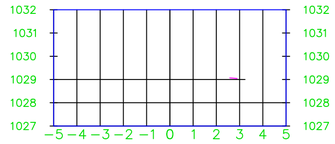


0+010.00

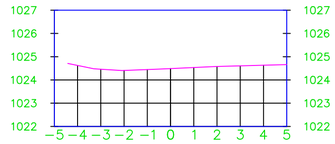


0+020.00

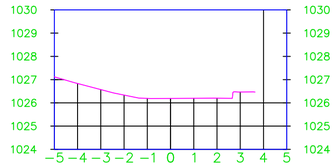


0+030.00

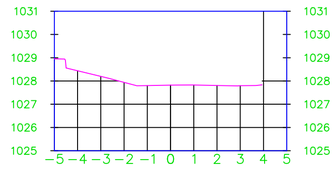

0+040.00

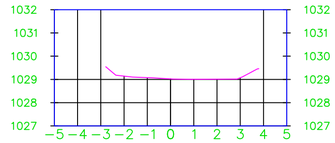

0+050.00

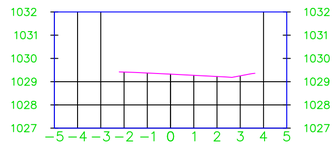


PUNTO DELTA	REFERENCIAS DEL LEVANTAMIENTO		
	COORDENADAS MAGNA SIRGAS ORIGEN NACIONAL		
△	NORTE	ESTE	COTA
GPS-1	2105073.666	4823400.781	1037.185
GPS-2	2105049.111	4823394.743	1035.923

RINCIVIL

DEPARTAMENTO DE CUNDINAMARCA
MUNICIPIO DE CHAGUANÍ

CONTIENE
PERFIL Y SECCIONES TRANSVERSALES TRAMO 2

LOCALIZACIÓN

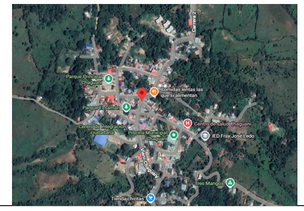

ÁREA DE VÍA
1603.23 m²

PROPIETARIO
N/A
CC. _____


DIBUJÓ
JUAN GUILLERMO RINCÓN
MAT. 091037-0666566 CNDB

APROBÓ
CARLOS VARGAS
MAT. 01-1836 CPNT

ESCALA
1:250


FECHA
JUNIO DE 2026

PLANO
No. 1 DE 1

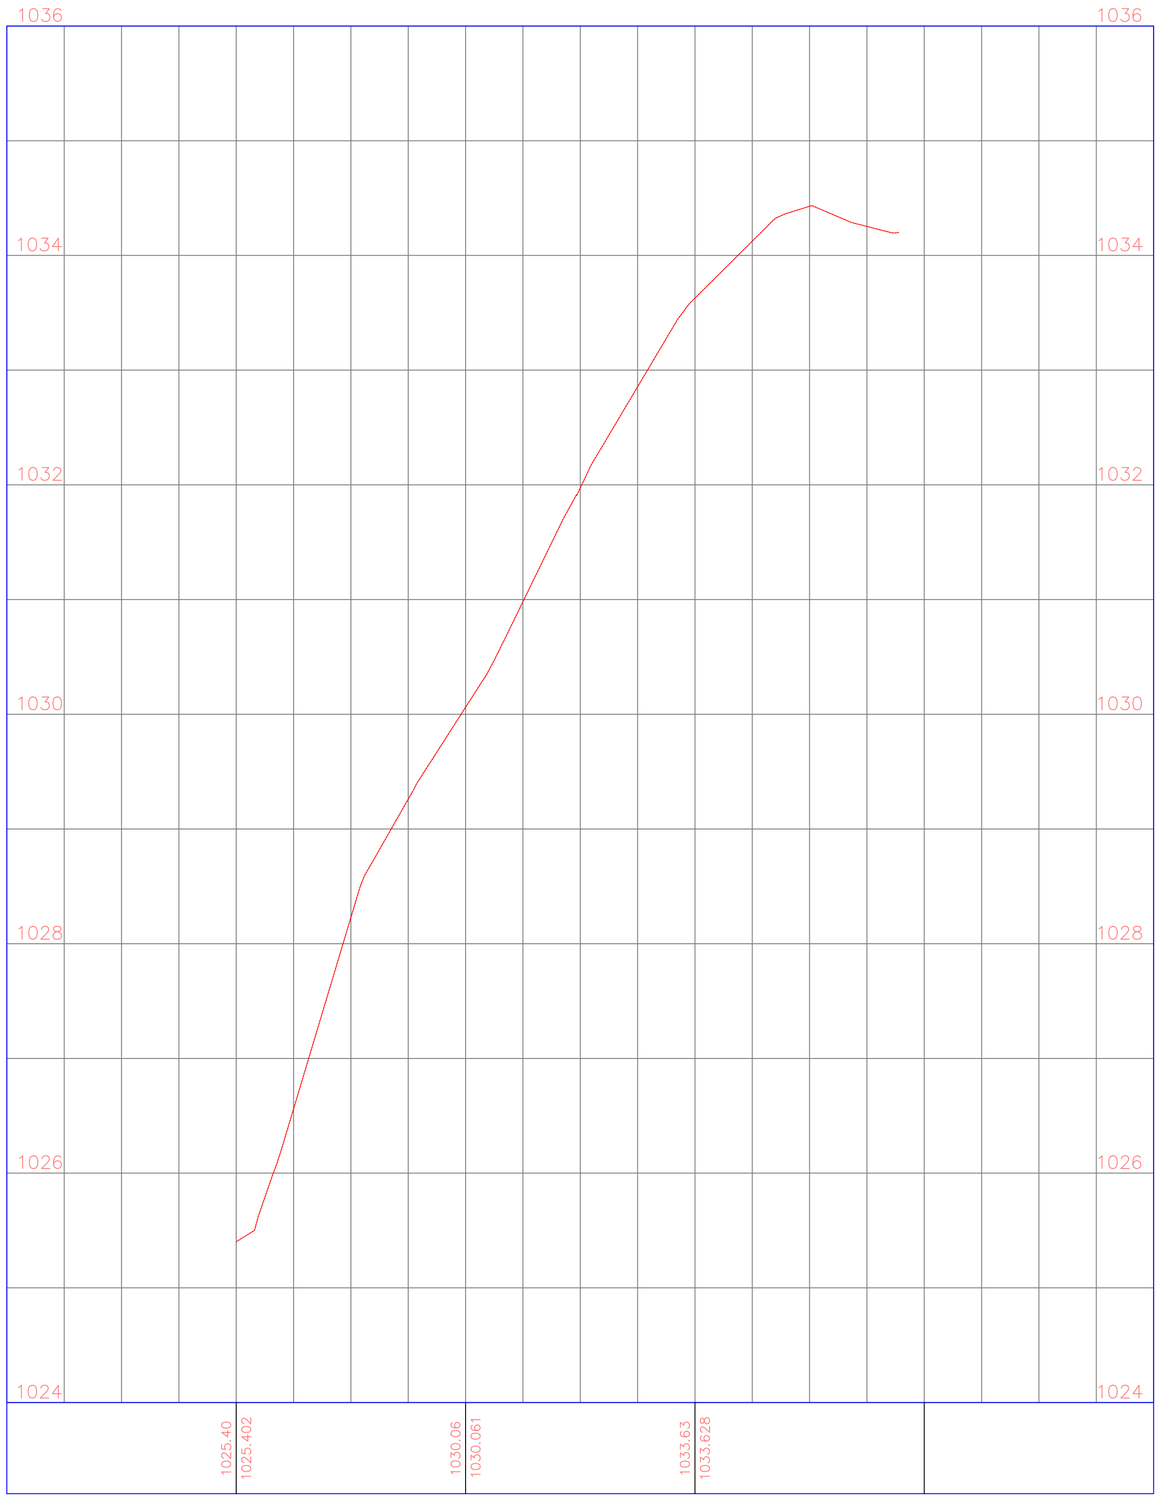


TRAMO	INICIO				FIN				LONGITUD
	ESTE	NORTE	LONGITUD	LATITUD	ESTE	NORTE	LONGITUD	LATITUD	
1	4823390.0643m	2105141.8740m	W74° 35' 36.54"	N4° 56' 58.76"	4823281.2514m	2105131.5491m	W74° 35' 40.07"	N4° 56' 58.42"	106
2	4823344.0677m	2105079.2071m	W74° 35' 38.03"	N4° 56' 56.72"	4823352.1103m	2105127.9016m	W74° 35' 37.77"	N4° 56' 58.30"	52
3	4823392.3486m	2105081.4856m	W74° 35' 36.46"	N4° 56' 56.79"	4823357.4715m	2105111.5052m	W74° 35' 37.60"	N4° 56' 57.77"	52


0+000.00

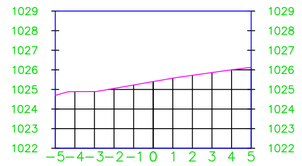


0+050.00

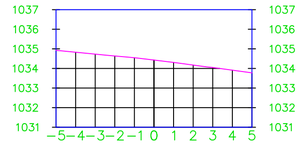


0+010.00

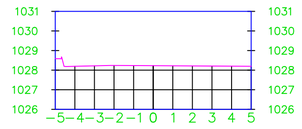


0+057.76

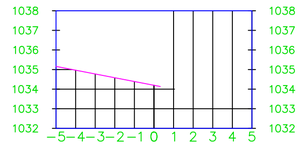


0+020.00

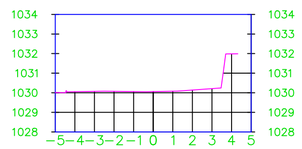

0+030.00

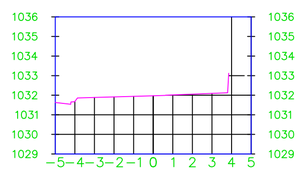

0+040.00

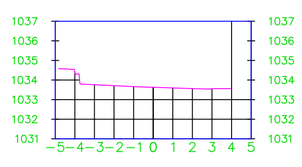


PUNTO DELTA	REFERENCIAS DEL LEVANTAMIENTO		
	COORDENADAS MAGNA SIRGAS ORIGEN NACIONAL		
△	NORTE	ESTE	COTA
GPS-1	2105073.666	4823400.781	1037.185
GPS-2	2105049.111	4823394.743	1035.923

RINCIVIL

DEPARTAMENTO DE CUNDINAMARCA
MUNICIPIO DE CHAGUANÍ

CONTIENE
PERFIL Y SECCIONES TRANSVERSALES TRAMO 3

LOCALIZACIÓN

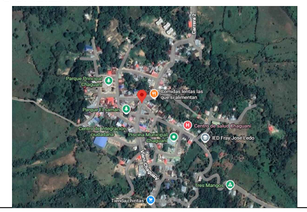

ÁREA DE VÍA
1603.23 m²

PROPIETARIO
N/A
CC. _____

DIBUJÓ
JUAN GUILLERMO RINCÓN
MAT. 091037-0666566 CNDB

APROBÓ
CARLOS VARGAS
MAT. 01-1836 CPNT

ESCALA
1:250

FECHA
JUNIO DE 2026

PLANO
No. 1 DE 1