

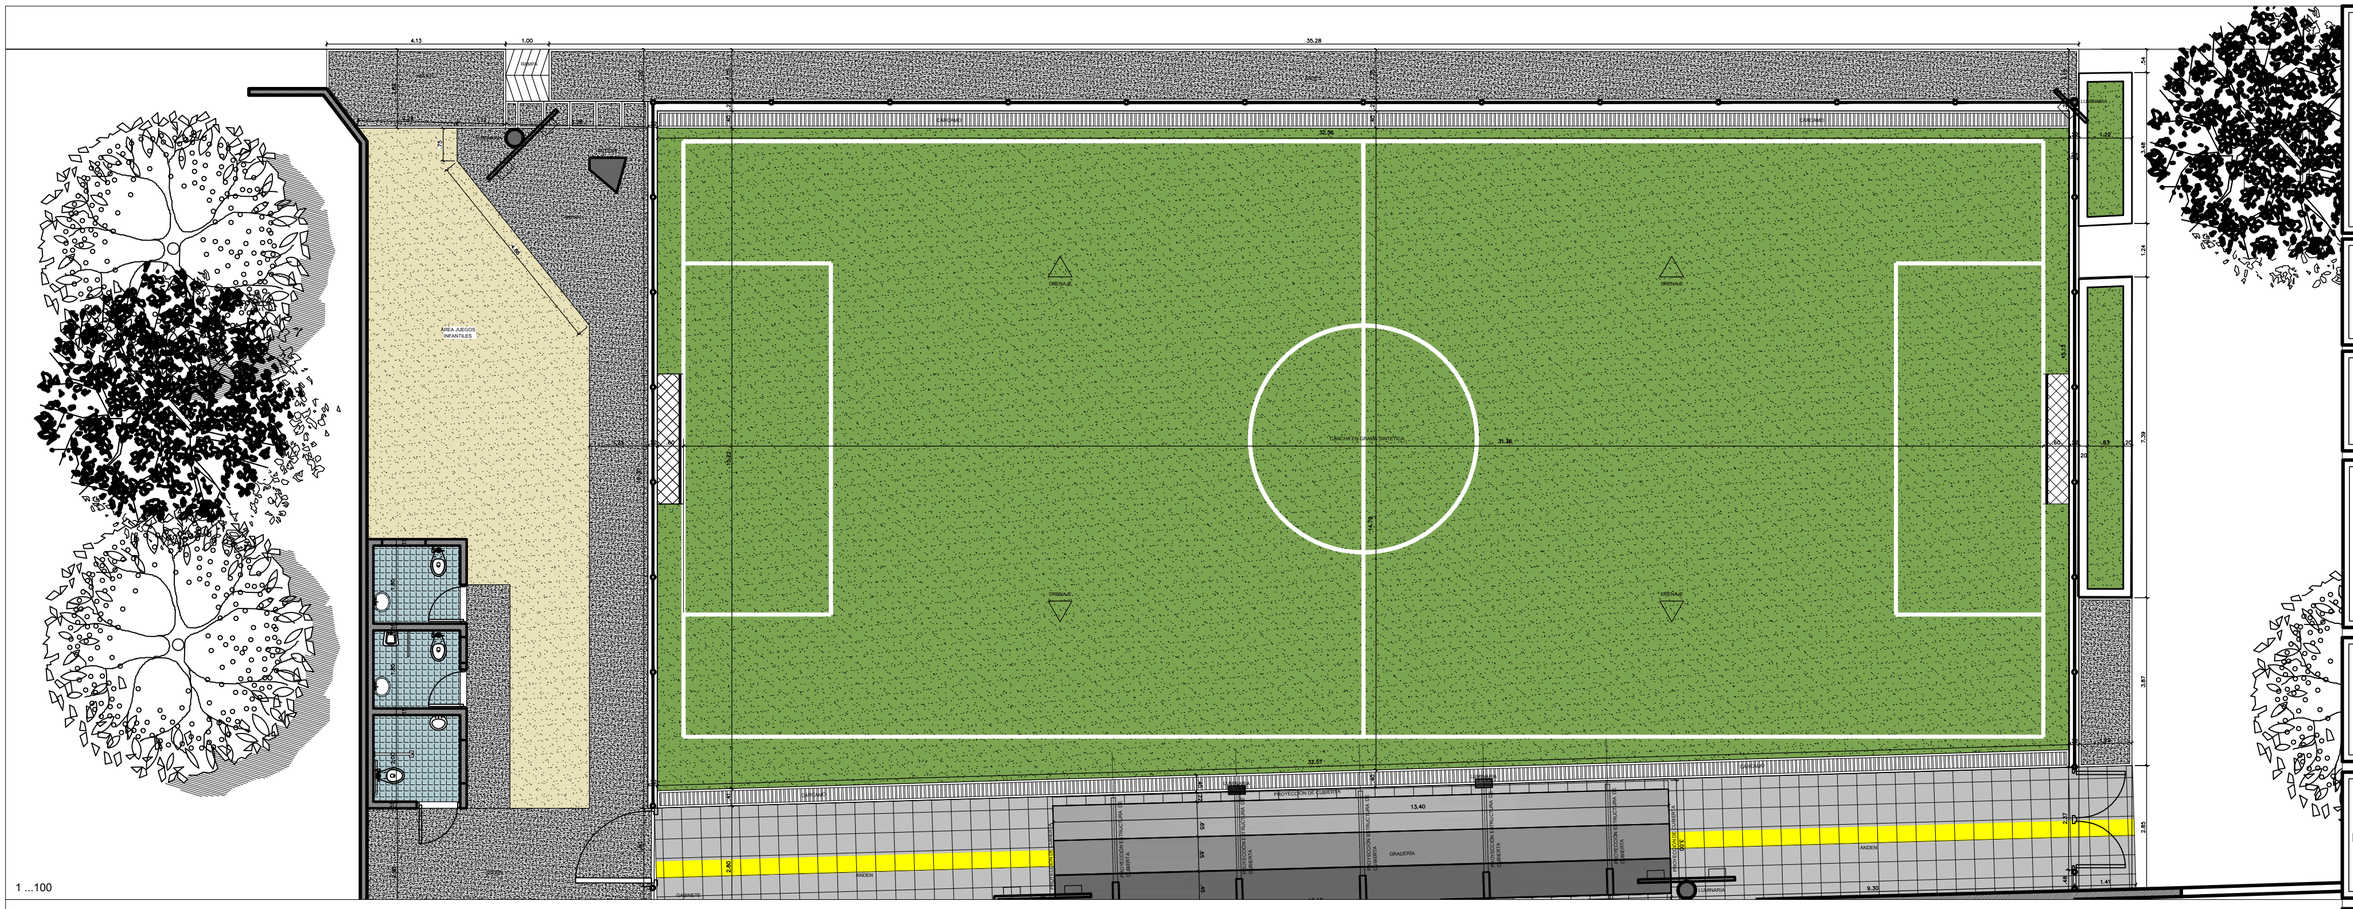


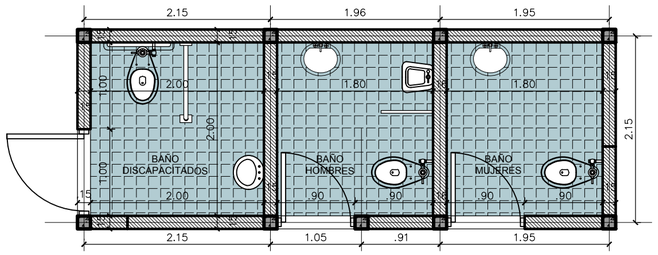

FACHADA ARQUITECTÓNICA

ESC 1 ... 50

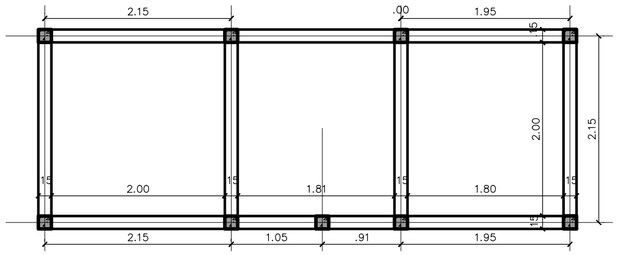


PLANTA DE CUBIERTA

ESC 1 ... 50




FACHADA FRONTAL

ESC 1 ... 50

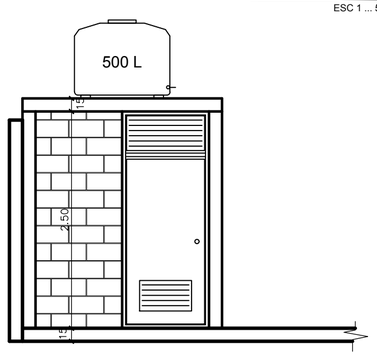

FACHADA LATERAL IZQUIERDA

ESC 1 ... 50

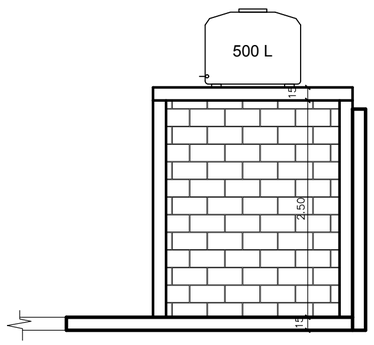

FACHADA LATERAL DERECHA

ESC 1 ... 50

1 ...50

ALCALDÍA MUNICIPIO DE SAN JUAN DEL CESAR - DEPARTAMENTO DE LA GUAJIRA

PROYECTO:

CANCHA DE FÚTBOL 5 CORREGIMIENTO DE CAÑAVERALES

ALCALDE:

CUBITA ENRIQUE CAMILO URBINA

SECRETARIA DE PLANEACION:

RAFAEL HUMBERTO FRIAS

CONTIENE:

IMPLANTACIÓN GENERAL BATERÍA SANITARIA

PLANOS GENERALES BATERÍA SANITARIA

ESCALA:

INDICADA

UBICACIÓN:


MUNICIPIO DE SAN JUAN DEL CESAR (LA GUAJIRA)

FECHA:

AGOSTO 2026


CONSTRUCTOR:

PLANO No: ARQ 1 / 1

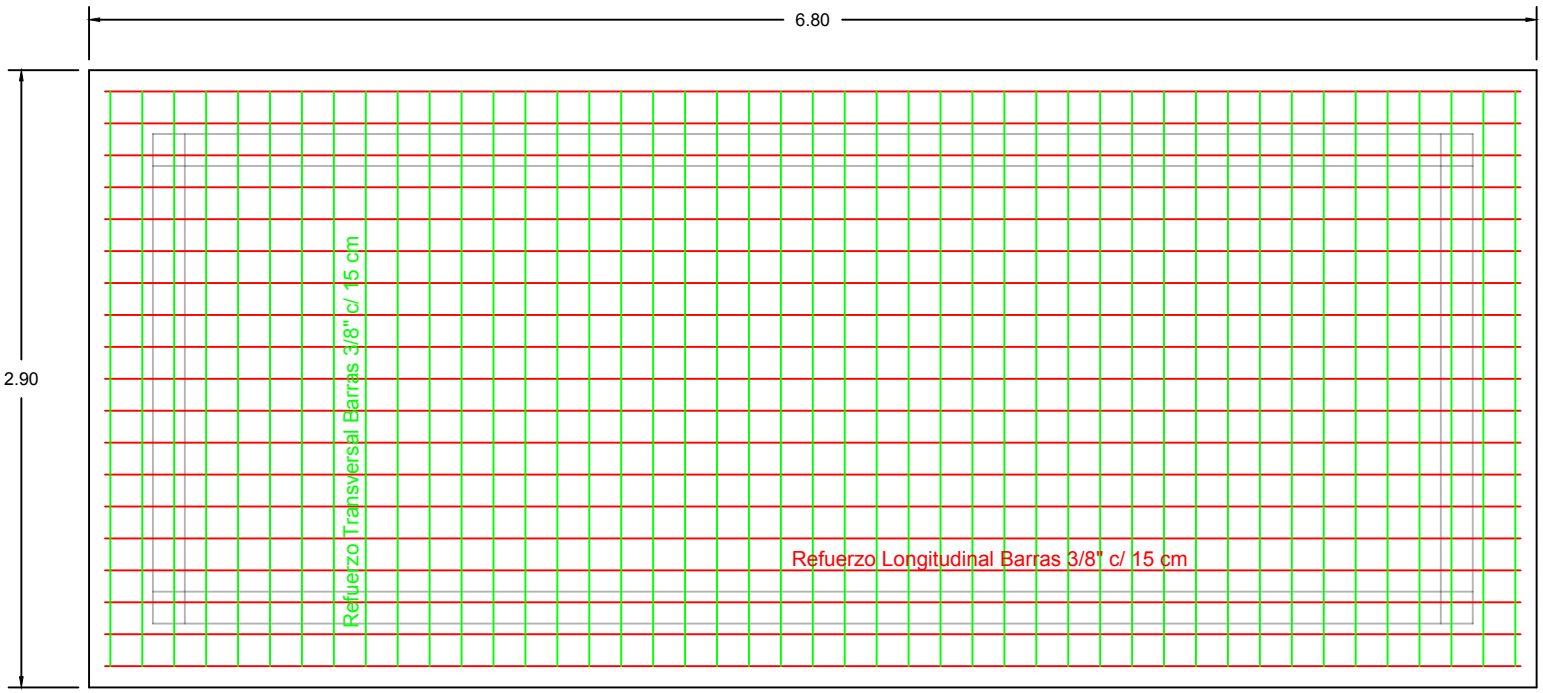

Placa de Cimentación e = 15 cm
Concreto f'c 21 MPa
Acero fy 420 MPa


Diagrama de Refuerzo Superior Continuo

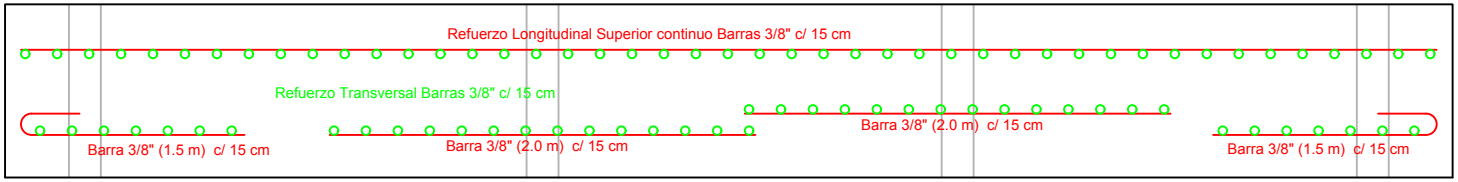

Placa de Cimentación e = 15 cm
Concreto f'c 21 MPa
Acero fy 420 MPa
Recubrimiento 7.5 cm


Detalle de refuerzo inferior

PROYECTO **CONSTRUCCIÓN DE BATERÍA SANITARIA EN LA CANCHA DE FÚTBOL 5 DEL BARRIO LA FLORESTA**		CONTENIDO **DETALLES DE REFUERZO ESTRUCTURAL DE LA LOSA DE CIMENTACIÓN**	
PLANO **ESTRUCTURAL 01**	FECHA **AGOSTO DE 2026**	MUNICIPIO **SAN JUAN DEL CESAR**	DEPARTAMENTO **LA GUAJIRA**

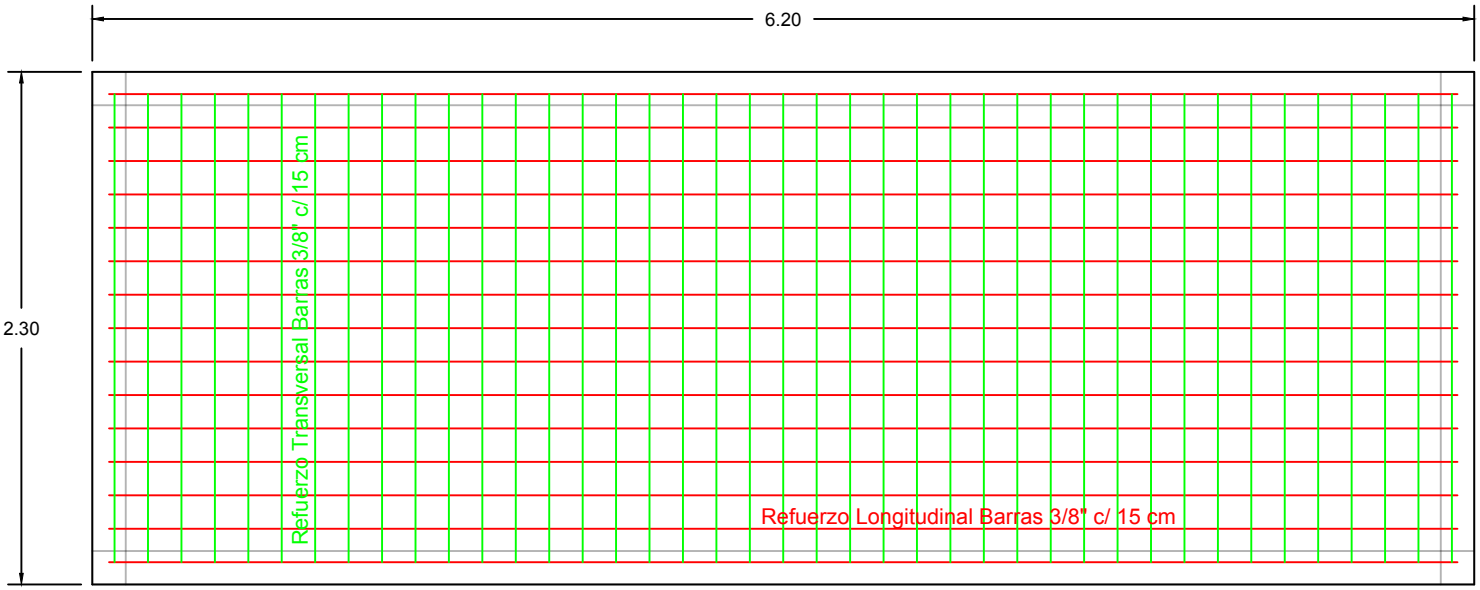

Placa de Cubierta e = 15 cm
Concreto f'c 21 MPa
Acero fy 420 MPa

Diagrama de Refuerzo Inferior Continuo

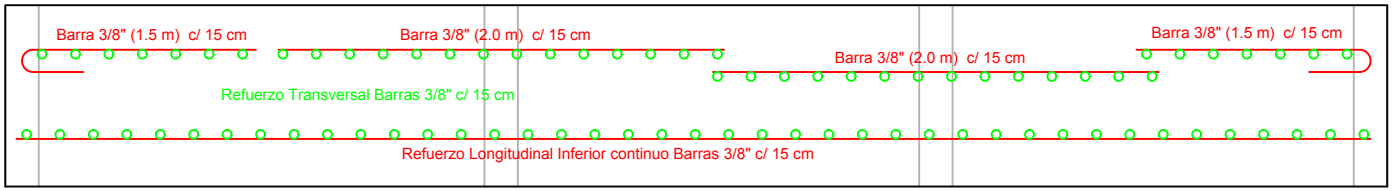

Placa de Cubierta e = 15 cm
Concreto f'c 21 MPa
Acero fy 420 MPa
Recubrimiento 7.5 cm

Detalle de refuerzo superior

PROYECTO **CONSTRUCCIÓN DE BATERÍA SANITARIA EN LA CANCHA DE FÚTBOL 5 DEL BARRIO LA FLORESTA**		CONTENIDO **DETALLES DE REFUERZO ESTRUCTURAL DE LA LOSA DE CUBIERTA**	
PLANO **ESTRUCTURAL 02**	FECHA **AGOSTO DE 2026**	MUNICIPIO **SAN JUAN DEL CESAR**	DEPARTAMENTO **LA GUAJIRA**