

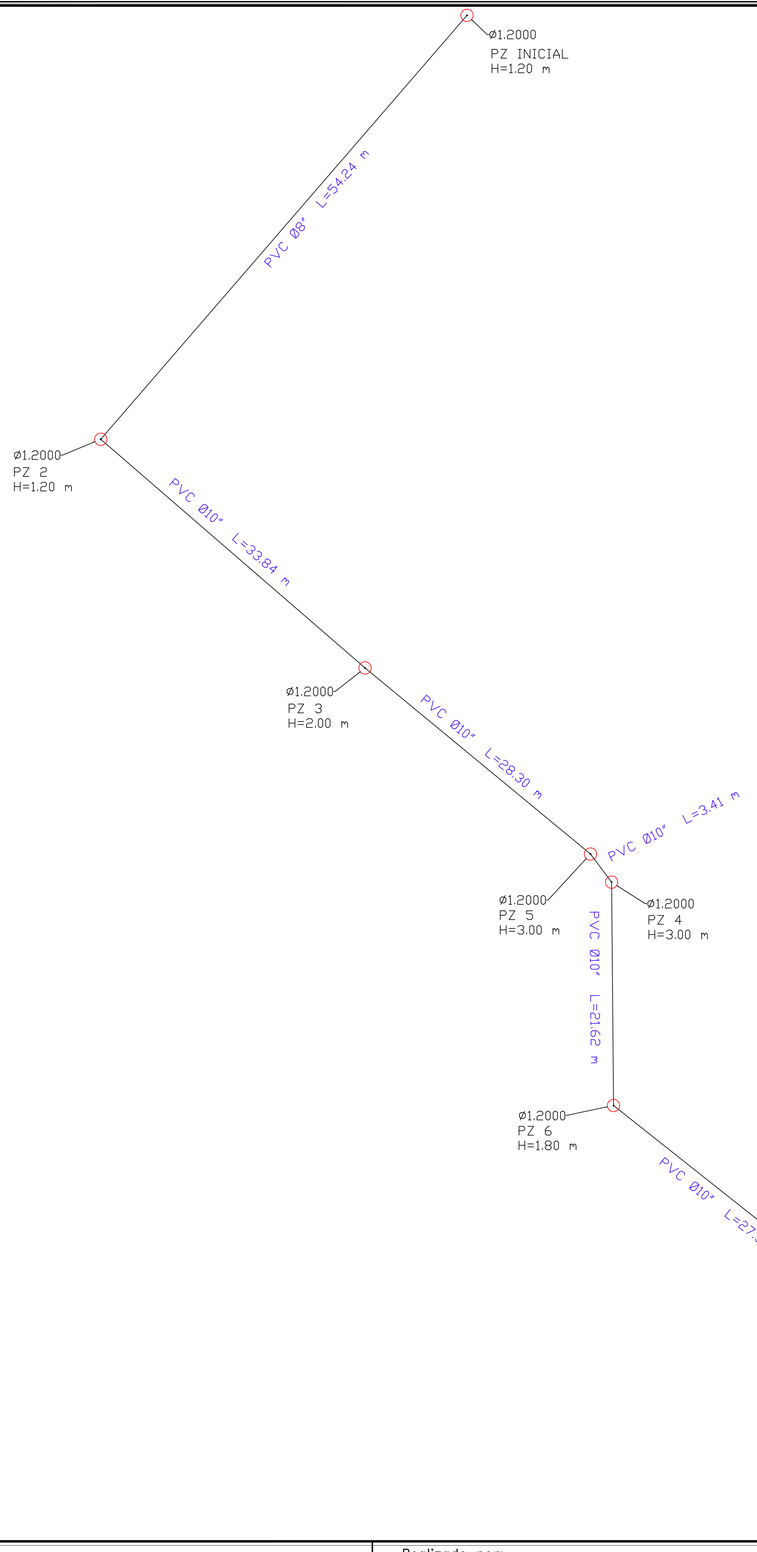


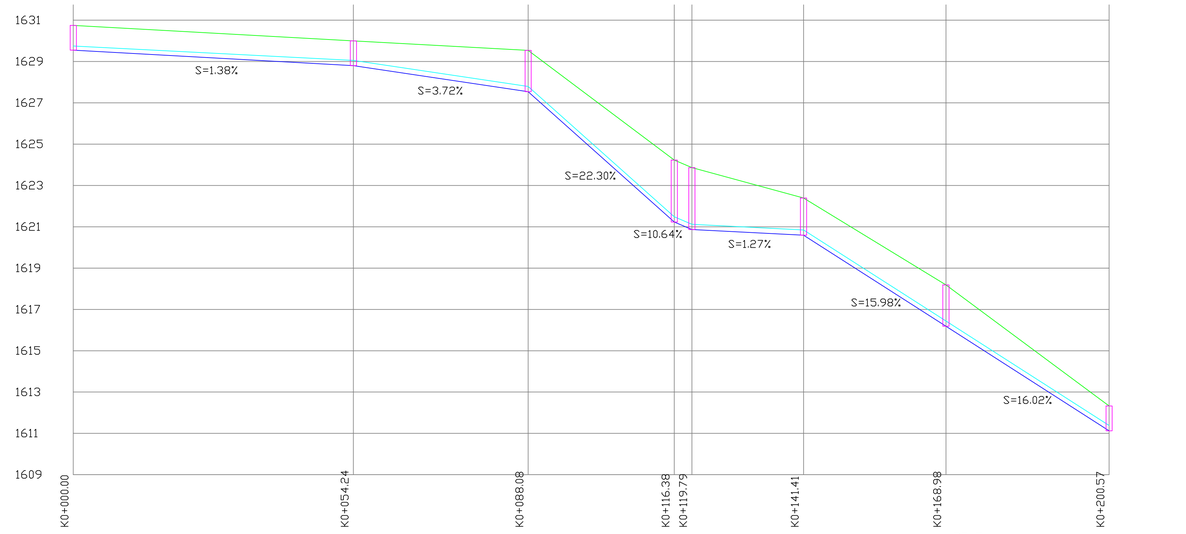

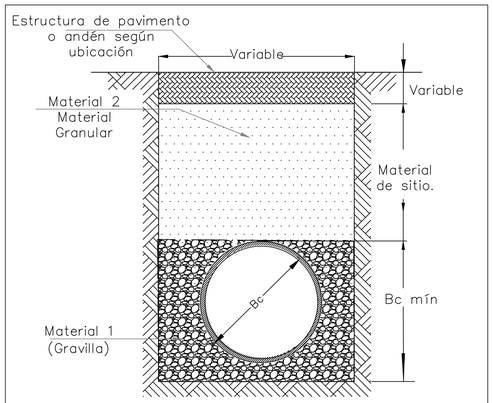

ESQUEMA CIMENTACIÓN

Realizado por:

Nombre: Ing. Edwar Armando Ospina Jacanamijoy.
CC: 1.016.102.579 de Bogotá D.C
Mat.: 091281-0774968 CND

Aprobado por:

Nombre: Ing. Anggie Alexandra Cortes Roa.
Secretaria de Planeación.

PROYECTO:

MEJORAMIENTO DE LA RED DE ALCANTARILLADO SANITARIO EN LA CABECERA URBANA - SECTOR URBANIZACIÓN EL PORVENIR EN EL MUNICIPIO DE TIBACUY - CUNDINAMARCA.

CONTIENE: ALCANTARILLADO SANITARIO

REFERENCIA:

HOJA No. 01 DE 01

OBSERVACIONES:
EL PLANO CORRESPONDE A UN LEVANTAMIENTO EN CAMPO
EL CONTRATISTA DEBERA HACER UN REPLANTEO DE LA RED
Y PRESENTAR A LA SUPERVISIÓN DEL CONTRATO DE OBRA
PARA SU CORRESPONDIENTE APROBACIÓN.

UBICACIÓN: TIBACUY CUNDINAMARCA

ESCALA: INDICADA

FECHA ELABORACION PLANO: SEPTIEMBRE 2026

CONSECUTIVO: 01