


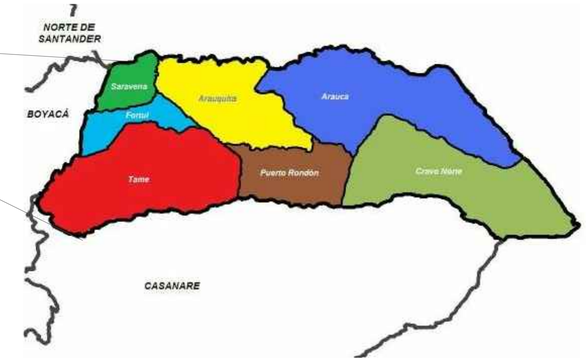


Municipio a intervenir: Arauquita

Municipio de Arauquita – Arauca




IMAGEN 1: LOCALIZACIÓN DEL PROYECTO **"AMPLIACIÓN DEL ALCANTARILLADO PLUVIAL DEL ÁREA URBANA DEL MUNICIPIO DE ARAUQUITA, DEPARTAMENTO DE ARAUCA".**




FUENTE: GOOGLE EARTH

IMAGEN 2: DETELLE TOPOGRAFICO DEL PROYECTO CUYO OBJETO ES **"AMPLIACIÓN DEL ALCANTARILLADO PLUVIAL DEL ÁREA URBANA DEL MUNICIPIO DE ARAUQUITA, DEPARTAMENTO DE ARAUCA.**

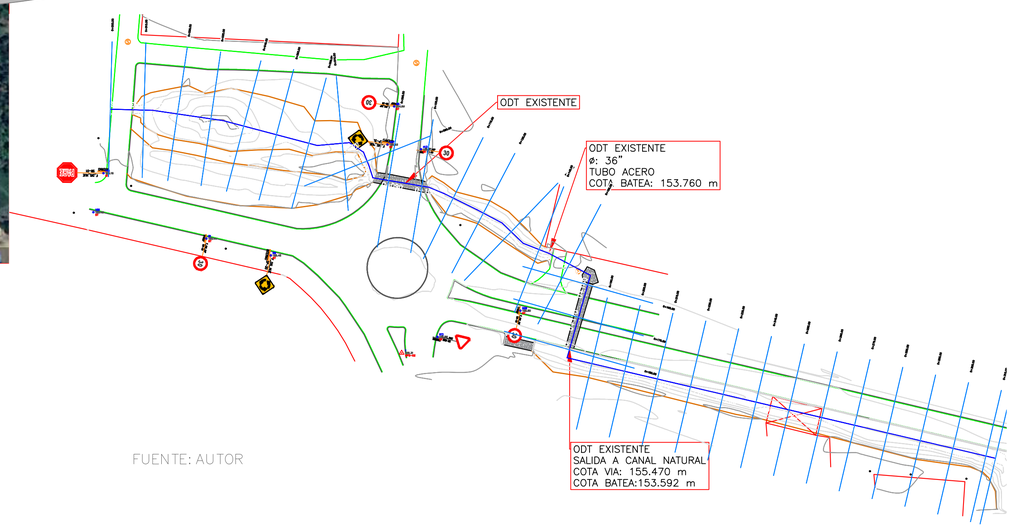


FUENTE: AUTOR

CUADRO DE COORDENADAS Y DIRECCIÓN DEL PREDIO A INTERVENIR

| ZONAS A INTERVENIR | COORDENADA DEL PROYECTO PUNTO INICIAL Y FINAL | DIRECCIÓN | DISTANCIA A INTERVENIR |
|---|---|---|---|
| **CARRERA 12 hasta la carrera 14 A** | 232248.00 m E – 777605.00 m N | CASCO URBANO DEL MUNICIPIO DE ARAUQUITA | 237,03 Metros Lineales Aproximados |

NOTA: El área a intervenir del proyecto se localiza en el frente a la infraestructura del terminal de transporte del municipio de Arauquita, lo cual, se va a intervenir una longitud aproximada de 237,03 metros lineales de canal abierto en concreto.

Alcaldía de Arauquita

# ALCALDIA DE ARAUQUITA

**OBJETO:**

AMPLIACIÓN DEL ALCANTARILLADO PLUVIAL DEL ÁREA URBANA DEL MUNICIPIO DE ARAUQUITA, DEPARTAMENTO DE ARAUCA

**CONTIENE:**

PLANO DE LOCALIZACION

**LOCALIZACIÓN:**

MUNICIPIO DE ARAUQUITA

**DISEÑO:**

ING. NIRAY ANDRES ENCISO JAURAGUI
M.P. 091037-0501307 CNS
INGENIERO CIVIL

**DIBUJO:**

ING. NIRAY ANDRES ENCISO JAURAGUI
M.P. 091037-0501307 CNS
INGENIERO CIVIL

**VoBo:**

DAYANA YINETH PINZON CAÑAS
SECRETARIA DE DESARROLLO ECONOMICO Y MEDIO AMBIENTE
UNIDAD EJECUTORA

**VoBo:**

NELSON FABIAN TRANSLAVIÑA LOPEZ
JEFE DE OBRAS E INTERVENTORÍAS

**ESCALA:** 1:300

**FECHA:** 10 DE MARZO DE 2026

**PLANCHA No.:** 1 DE 1