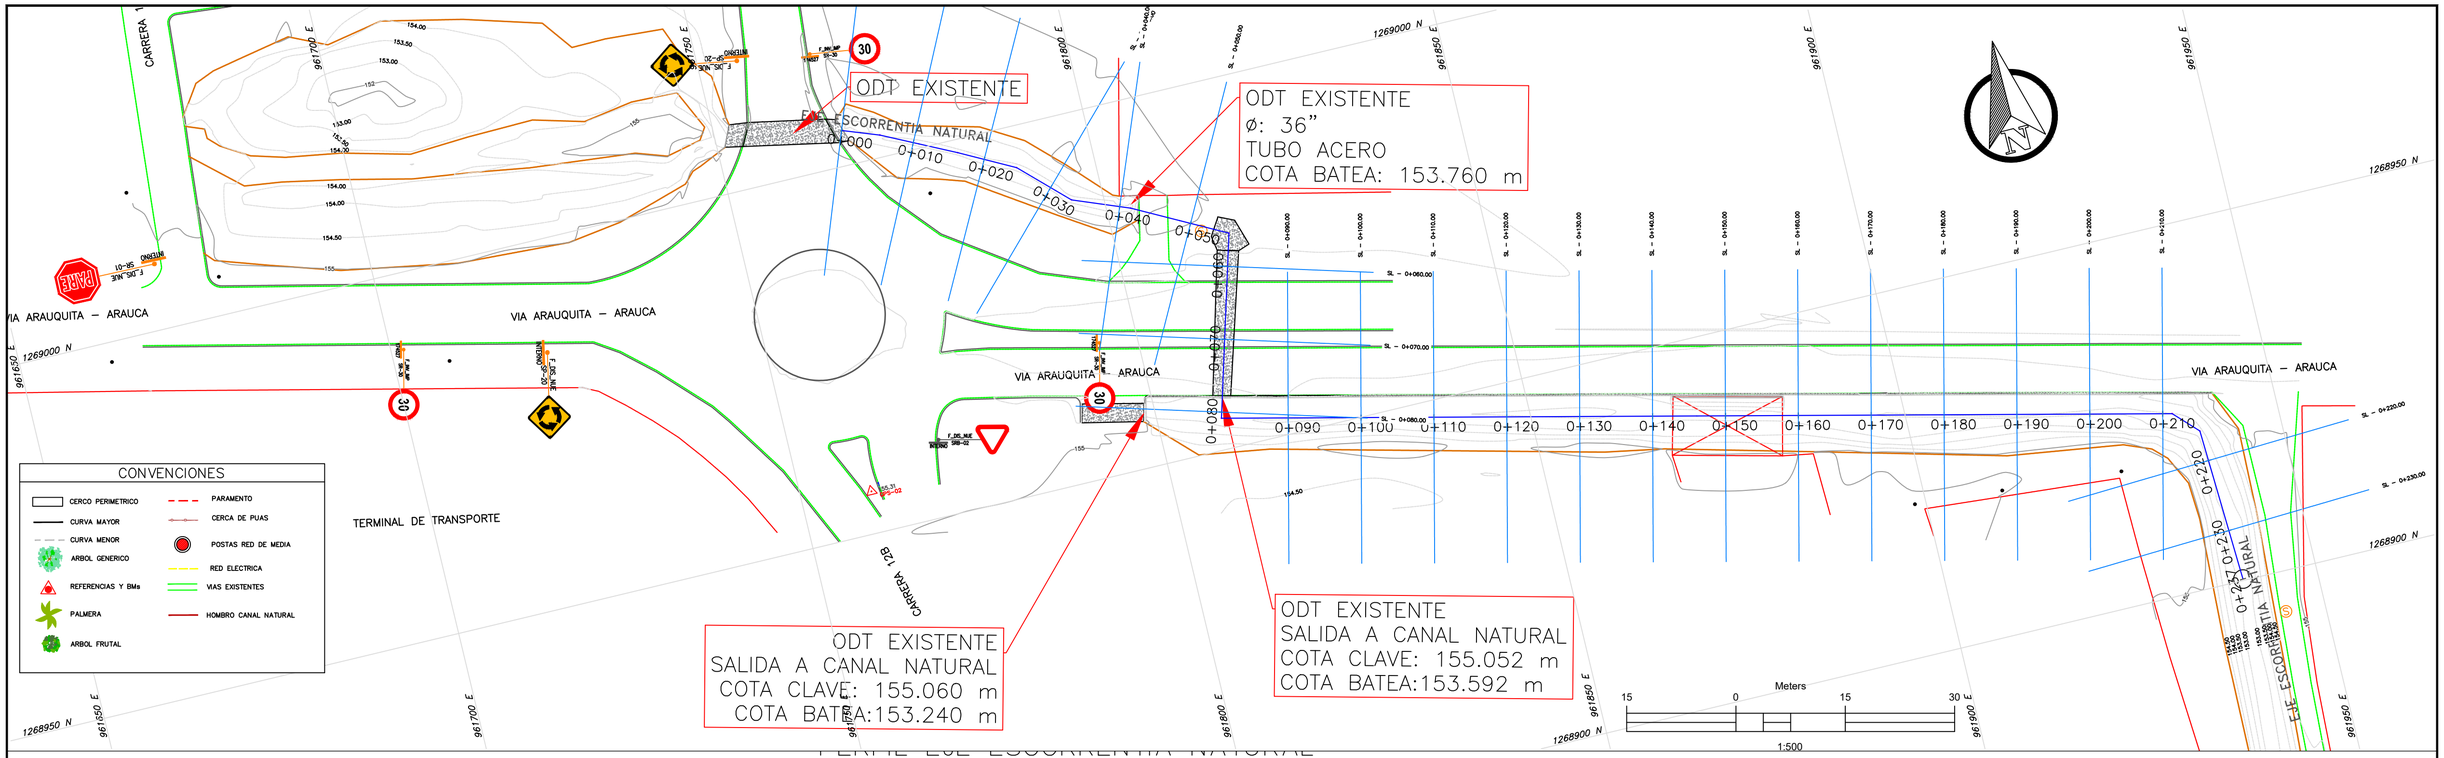

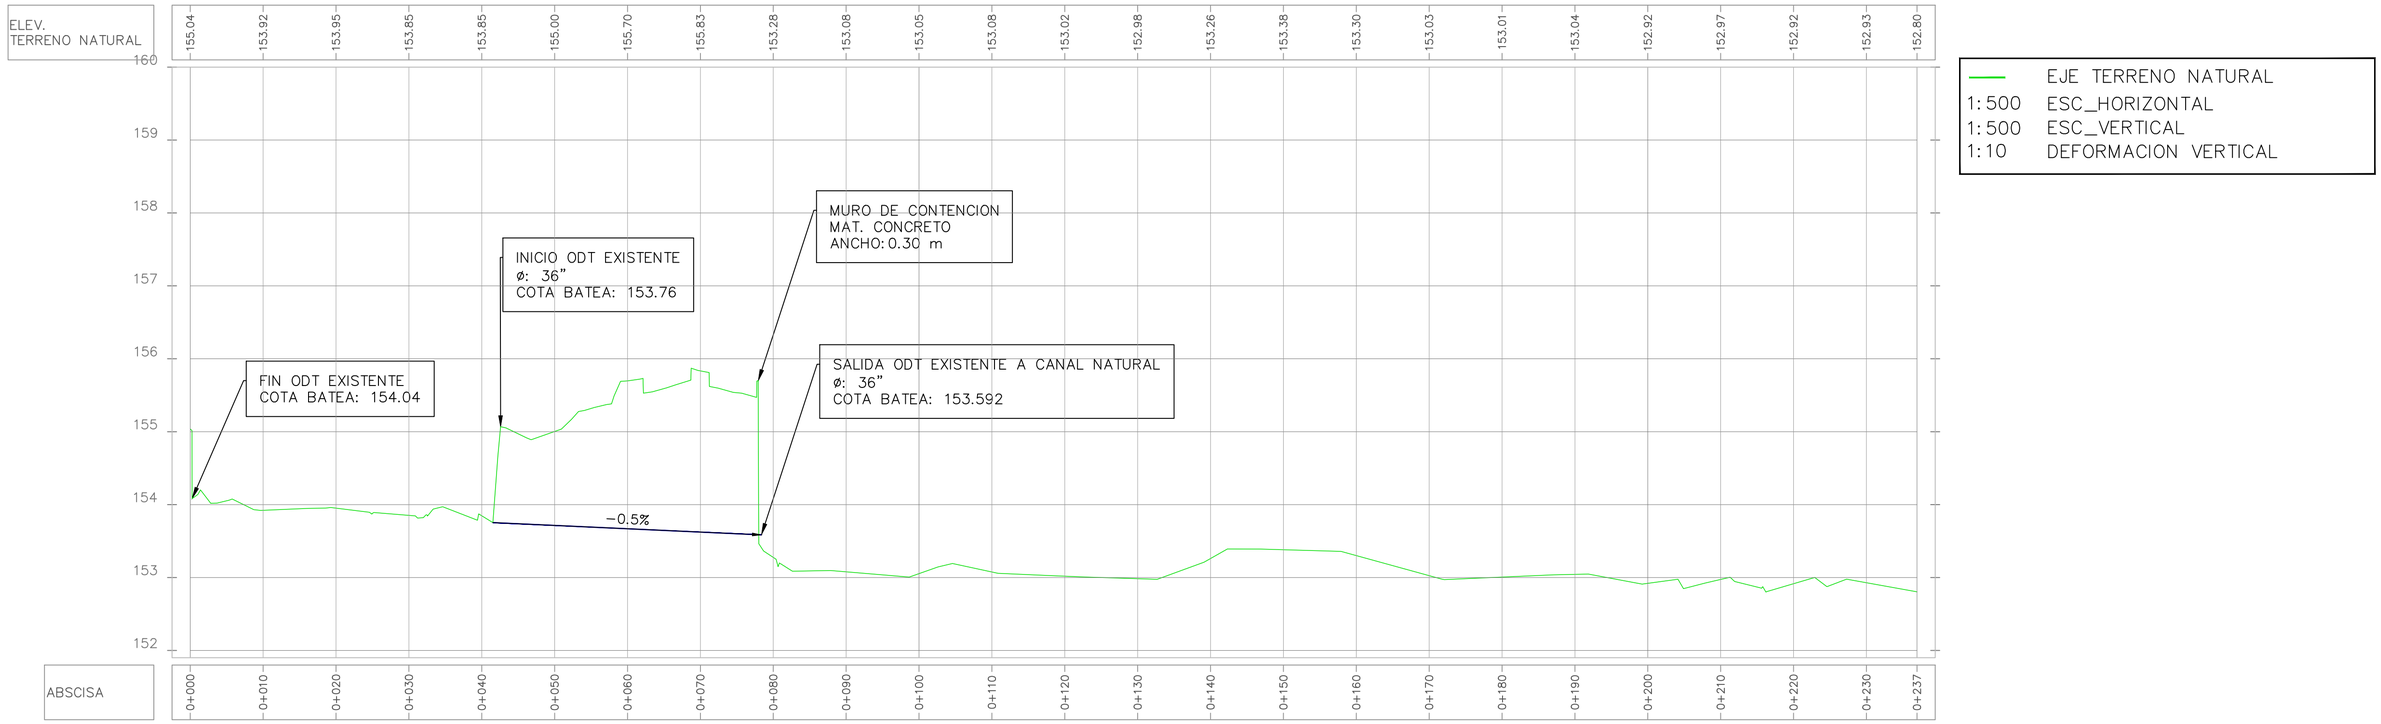

ALCALDIA DE ARAUQUITA

OBJETO:
AMPLIACIÓN DEL ALCANTARILLADO PLUVIAL DEL ÁREA URBANA
DEL MUNICIPIO DE ARAUQUITA - DEPARTAMENTO DE ARAUCA

CONTIENE: PLANTA PERFIL

LOCALIZACIÓN: ARAUQUITA

LEVANTO :
CARLOS A RODRIGUEZ GARCIA
TOPOGRAFO
T.P No. 01-21298 CPNT

DIBUJO:
CARLOS A RODRIGUEZ GARCIA
TOPOGRAFO
T.P No. 01-21298 CPNT

VoBo:
DAYANA YINETH PINZÓN CAÑAS
SECRETARIA DE DESARROLLO ECONÓMICO Y MEDIO AMBIENTE
UNIDAD EJECUTORA

VoBo:
NELSON FABIAN TRASLAVIÑA LÓPEZ
JEFE DE OBRAS E INTERVENTORÍAS

ESCALA: 1:500

FECHA: 13 DE ABRIL DE 2026

PLANCHA No.: 1 DE 2

K0+200.00

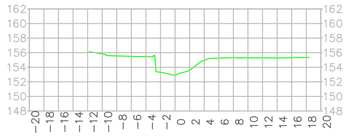

ELEVACION TERRENO NATURAL: 152.92

K0+210.00

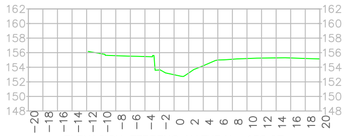

ELEVACION TERRENO NATURAL: 152.97

K0+220.00

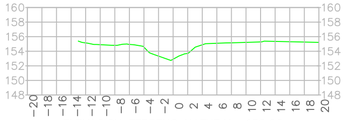

ELEVACION TERRENO NATURAL: 152.92

K0+230.00

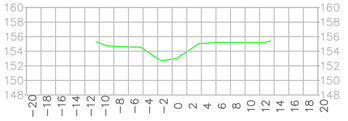

ELEVACION TERRENO NATURAL: 152.93

K0+150.00

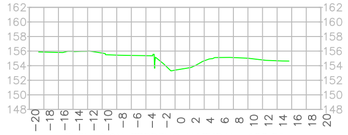

ELEVACION TERRENO NATURAL: 153.38

K0+160.00

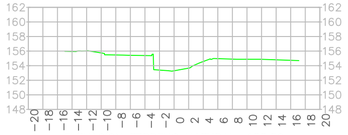

ELEVACION TERRENO NATURAL: 153.30

K0+170.00

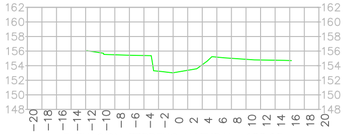

ELEVACION TERRENO NATURAL: 153.03

K0+180.00

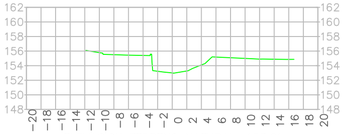

ELEVACION TERRENO NATURAL: 153.01

K0+190.00

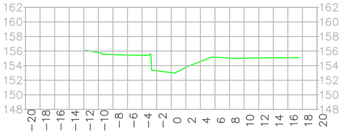

ELEVACION TERRENO NATURAL: 153.04

K0+100.00

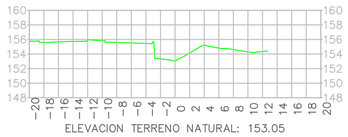

ELEVACION TERRENO NATURAL: 153.05

K0+110.00

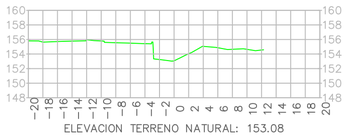

ELEVACION TERRENO NATURAL: 153.08

K0+120.00

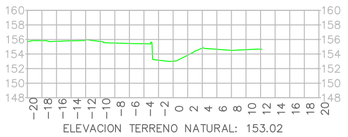

ELEVACION TERRENO NATURAL: 153.02

K0+130.00

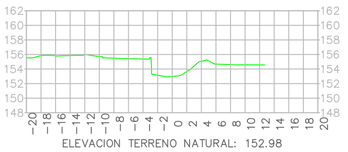

ELEVACION TERRENO NATURAL: 152.98

K0+140.00

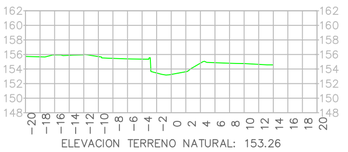

ELEVACION TERRENO NATURAL: 153.26

K0+050.00

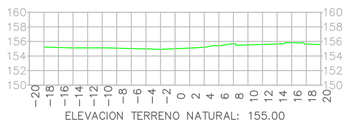

ELEVACION TERRENO NATURAL: 155.00

K0+060.00

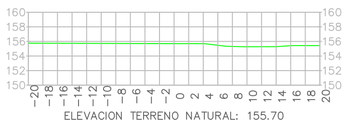

ELEVACION TERRENO NATURAL: 155.70

K0+070.00

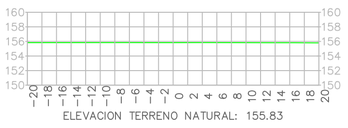

ELEVACION TERRENO NATURAL: 155.83

K0+080.00

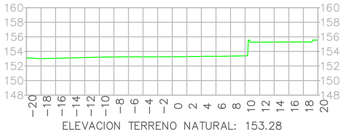

ELEVACION TERRENO NATURAL: 153.28

K0+090.00

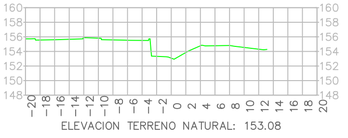

ELEVACION TERRENO NATURAL: 153.08

K0+000.00

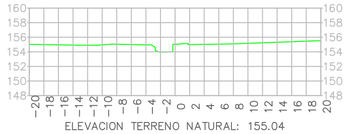

ELEVACION TERRENO NATURAL: 155.04

K0+010.00

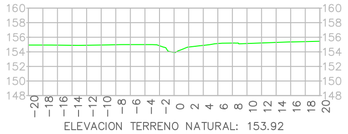

ELEVACION TERRENO NATURAL: 153.92

K0+020.00

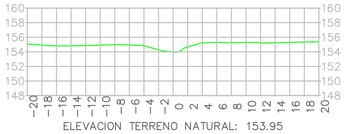

ELEVACION TERRENO NATURAL: 153.95

K0+030.00

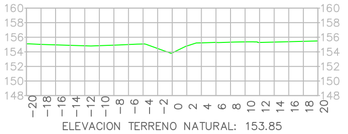

ELEVACION TERRENO NATURAL: 153.85

K0+040.00

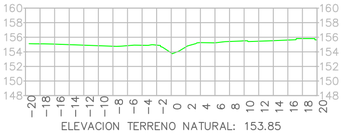

ELEVACION TERRENO NATURAL: 153.85

ALCALDIA DE ARAUQUITA

OBJETO:
AMPLIACIÓN DEL ALCANTARILLADO PLUVIAL DEL ÁREA URBANA
DEL MUNICIPIO DE ARAUQUITA - DEPARTAMENTO DE ARAUCA

CONTIENE:
SECCIONES TRANSVERSALES

LOCALIZACIÓN:
ARAUQUITA

LEVANTO :
CARLOS A RODRIGUEZ GARCIA
TOPOGRAFO
T.P No. 01-21298 CPNT

DIBUJO:
CARLOS A RODRIGUEZ GARCIA
TOPOGRAFO
T.P No. 01-21298 CPNT

VoBo:
DAYANA YINETH PINZÓN CAÑAS
SECRETARIA DE DESARROLLO ECONÓMICO Y MEDIO AMBIENTE
UNIDAD EJECUTORA

VoBo:
NELSON FABIAN TRASLAVIÑA LÓPEZ
JEFE DE OBRAS E INTERVENTORÍAS

ESCALA: 1:500

FECHA: 13 DE ABRIL DE 2026

PLANCHA No.: 2 DE 2