PLANTA ARQUITECTÓNICA
ESC 1 : 75

P–A
A–01

Construcciones

Via en terreno natural

Calle 14

Salón Comuna

ZONA VERDE

CASETA DE POZO

PLACA EN CONCRETO EXISTENTE

NUEVO PARQUE INFANTIL

PANEL FOTOVOLTAICO

TRANSFORMADOR

GRADERIAS

ÁREA DE PROTECCIÓN

LINEA CANCHA DE MICROFUTBOL

LINEA CANCHA DE BASKET

LINEA CANCHA DE VOLEY

PORTICO MULTIFUNCIONAL

MURO DE CERRAMIENTO

BORDILLO DE CONFINAMIENTO

BOLARDO TIPO EU

BANCA M-30

JUNTA DE DILATACION

Nivel +0.026m

Nivel −0.18m

VER DETALLE DE CIMENTACION PARA TUBO DE VOLEY

A

A'

B

B'

Alcaldía de Arauquita

ALCALDIA DEL MUNICIPIO DE ARAUQUITA

CONTIENE:
PLANTA ARQUITECTÓNICA GENERAL

LEVANTO:
WILSON ANEIRO NAVARRO CONTRERAS
Top. UTS. Lic. N° 01–0732 C.P.N.T:

Vo Bo:
DIOMAR ELIDEY MONTAÑEZ CARREÑO
SECRETARIA DE EDUCACIÓN, CULTURA Y DEPORTE

ESCALA:
LA INDICADA

PLANO No.
A–01

OBJETO:
MEJORAMIENTO DE CANCHA MULTIFUNCIONAL EN LA CARRERA 4 CON CALLE 14 EN EL BARRIO SAN ISIDRO, MUNICIPIO DE ARAUQUITA, DEPARTAMENTO DE ARAUCA.

LOCALIZACIÓN:
CARRERA 4 CON CALLE 14, BARRIO SAN ISIDRO
MUNICIPIO DE ARAUQUITA
DEPARTAMENTO DE ARAUCA

DISEÑO:
EDGAR ALBERTO CASTELLANOS RAMIREZ
ARQUITECTO – ESP. INT. PROY. & OBRAS
TP A35172021–1090455641

Vo Bo:
NELSON FABIAN TRASLAVIÑA LOPEZ
JEFE DE OBRAS E INTERVENTORIAS

FECHA:
MAYO 2026

CONSECUTIVO:
1 DE 3

C–L
B–B’

CORTE LONGUITUDINAL ESC 1 : 75

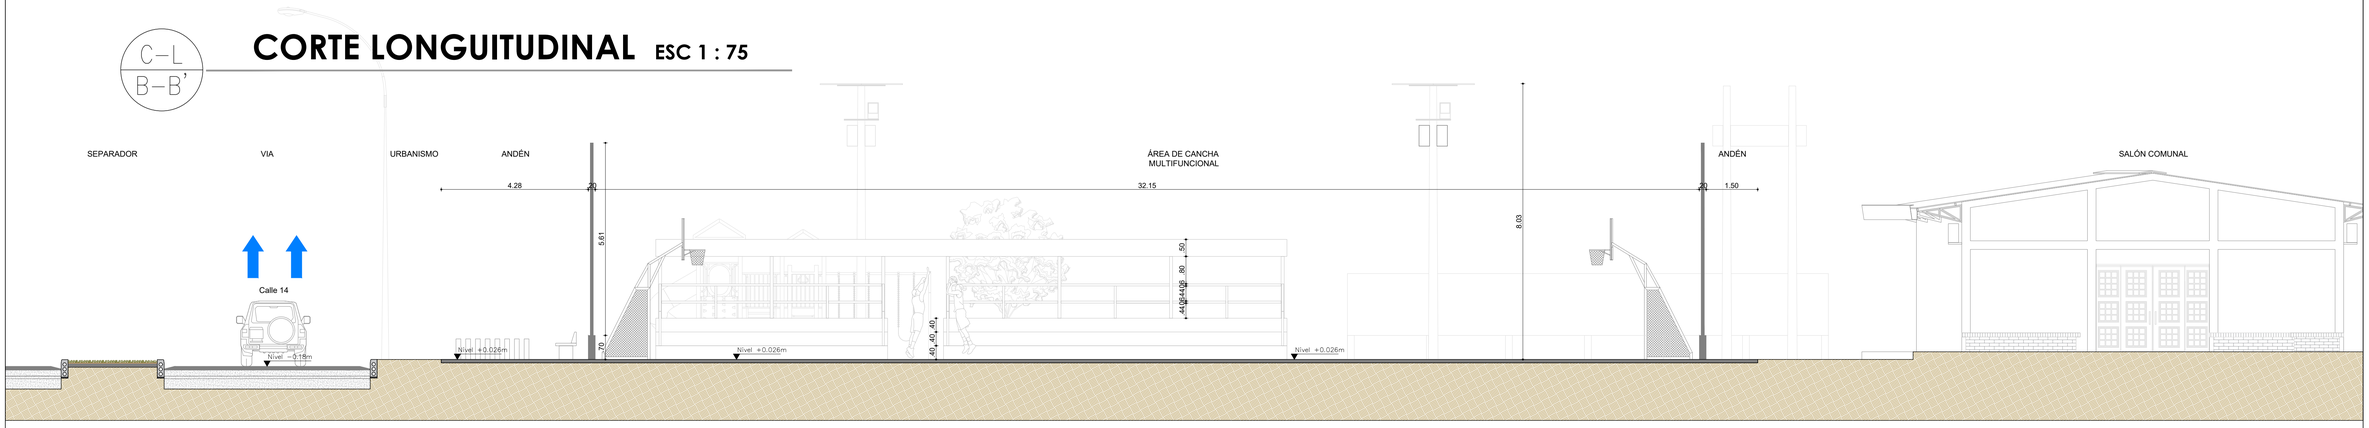

C–T
A–A’

CORTE TRANSVERSAL ESC 1 : 75

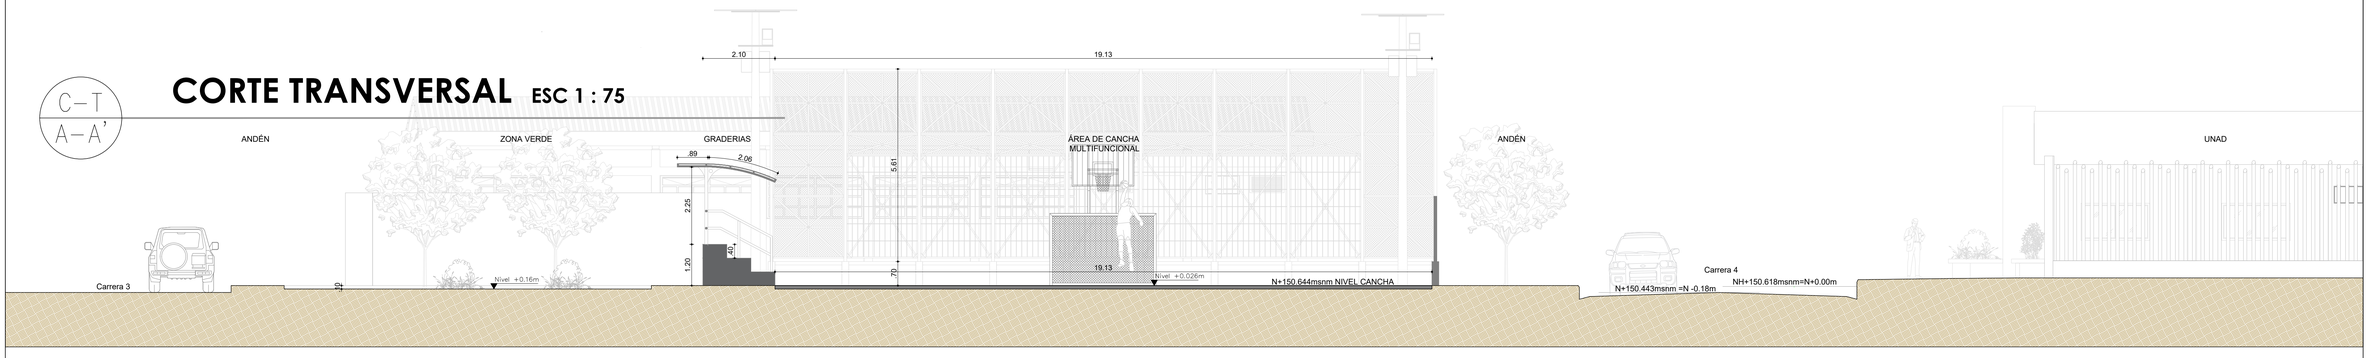

Alcaldía de Arauquita

ALCALDIA DEL
MUNICIPIO DE ARAUQUITA

CONTIENE:
CORTE LONGUITUDINAL B – B’
CORTE TRANSVERSAL A – A’

DISEÑO:
EDGAR ALBERTO CASTELLANOS RAMIREZ
ARQUITECTO – ESP. INT. PROY. & OBRAS
TP A35172021–1090455641

Vo Bo:
DIOMAR ELIDEY MONTAÑEZ CARREÑO
SECRETARIA DE EDUCACIÓN, CULTURA Y DEPORTE

ESCALA:
LA INDICADA

PLANO No.
A–02

OBJETO:
MEJORAMIENTO DE CANCHA MULTIFUNCIONAL EN LA CARRERA 4 CON CALLE 14 EN EL BARRIO SAN ISIDRO, MUNICIPIO DE ARAUQUITA, DEPARTAMENTO DE ARAUCA.

LOCALIZACIÓN:
CARRERA 4 CON CALLE 14, BARRIO SAN ISIDRO
MUNICIPIO DE ARAUQUITA
DEPARTAMENTO DE ARAUCA

DIBUJO:
EDGAR ALBERTO CASTELLANOS RAMIREZ
ARQUITECTO – ESP. INT. PROY. & OBRAS
TP A35172021–1090455641

Vo Bo:
NELSON FABIAN TRASLAVIÑA LOPEZ
JEFE DE OBRAS E INTERVENTORIAS

FECHA:
MAYO 2026

CONSECUTIVO:
2 DE 3

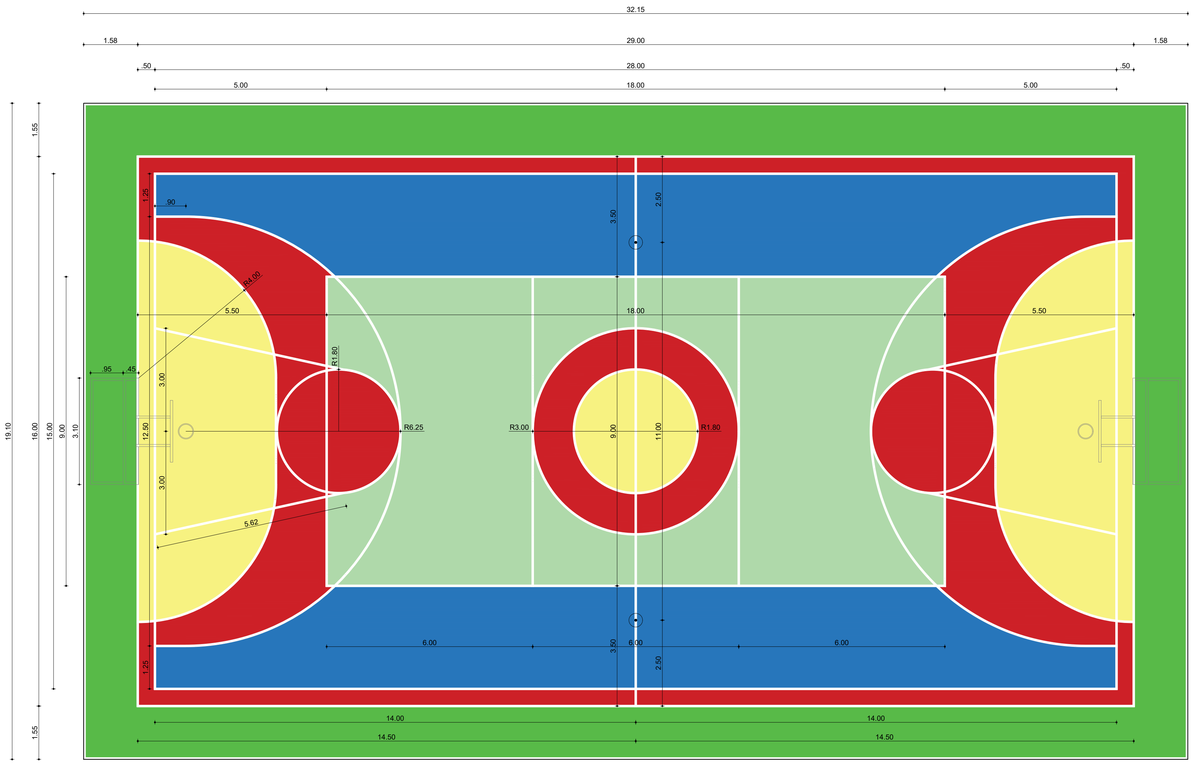

LOSA DEPORTIVA MULTIPLE

ESCALA: 1/75

LEYENDA

- LIMITE LOSA
- ÁREA DE PROTECCIÓN
- ÁREA DE MICROFUTBOL
- ÁREA DE BASKETBALL
- ÁREA DE VOLEY
- ÁREA CENTRAL Y DE PORTERIAS

NOTA: EL ANCHO DE LAS LINEAS DE DEMARCACIÓN DE LAS ÁREAS SERÁ DE 2" Y DE COLOR BLANCO

CUADRO DE PINTADO DE LOSA DEPORTIVA			
ÁREAS	ANCHO DE DEMARCACIÓN	COLOR DE ÁREA	TIPO DE PINTURA
ÁREA DE PROTECCIÓN	5cm	VERDE	EPÓXICA
ÁREA DE MICROFUTBOL	5cm	ROJO	EPÓXICA
ÁREA DE BASKETBALL	5cm	AZUL	EPÓXICA
ÁREA DE VOLEY	5cm	VERDE CLARO	EPÓXICA
ÁREA CENTRAL Y DE PORTERIAS	5cm	AMARILLO	EPÓXICA

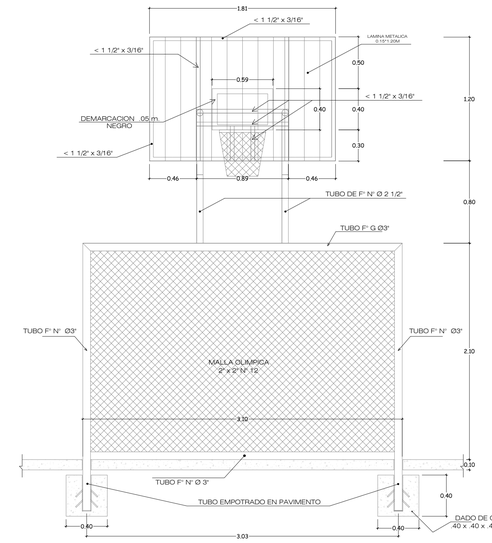

CORTE FRONTAL
ESCALA: 1/25

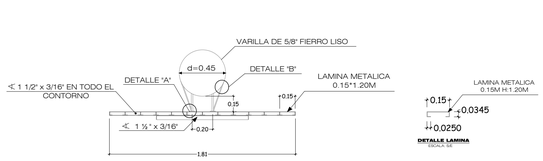

PLANTA DE TABLERO
ESCALA: 1/25

DETALLE LAMINA
ESCALA: S/E

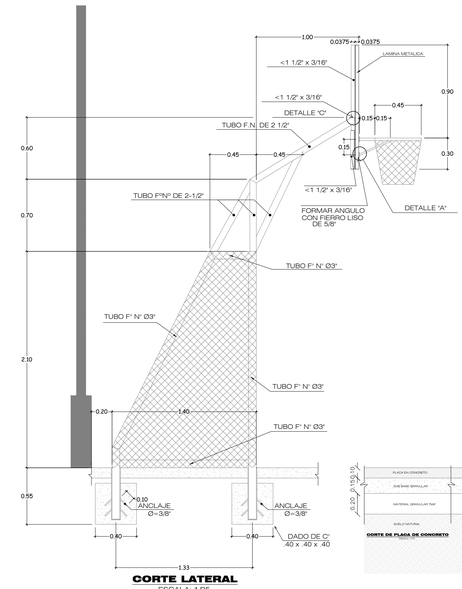

CORTE LATERAL
ESCALA: 1/25



CORTE DE PLACA DE CONCRETO

CORTE DE BORDILLO EN CONCRETO

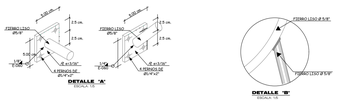

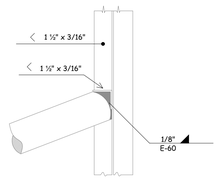

DETALLE "C"
ESCALA: 1/5

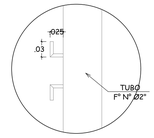

DETALLE Nº 02
ESCALA: 1/5

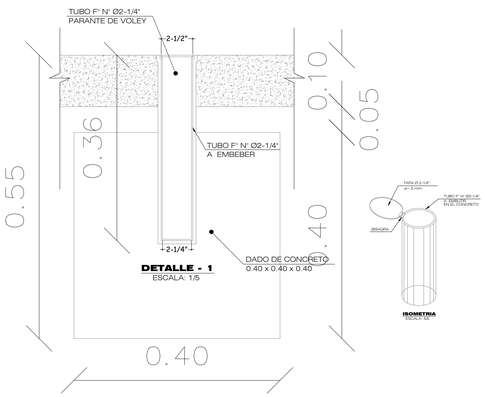

DETALLE - 1
ESCALA: 1/5

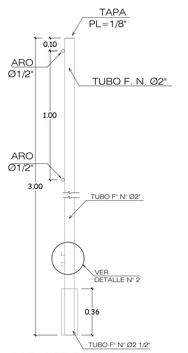

PARANTE DE VOLEY
ESCALA: 1/20

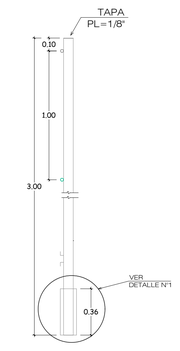

PARANTE DE VOLEY
ESCALA: 1/20

Alcaldía de Arauquita	ALCALDIA DEL MUNICIPIO DE ARAUQUITA	CONTIENE: PLANOS DE DETALLE	DISEÑO: EDGAR ALBERTO CASTELLANOS RAMIREZ ARQUITECTO – ESP. INT. PROY. & OBRAS TP A35172021-1090455641	Vo Bo: DIOMAR ELIDEY MONTAÑEZ CARREÑO SECRETARIA DE EDUCACIÓN, CULTURA Y DEPORTE	ESCALA: LA INDICADA	PLANO No. A–03
	OBJETO: MEJORAMIENTO DE CANCHA MULTIFUNCIONAL EN LA CARRERA 4 CON CALLE 14 EN EL BARRIO SAN ISIDRO, MUNICIPIO DE ARAUQUITA, DEPARTAMENTO DE ARAUCA.	LOCALIZACIÓN: CARRERA 4 CON CALLE 14, BARRIO SAN ISIDRO MUNICIPIO DE ARAUQUITA DEPARTAMENTO DE ARAUCA	DIBUJO: EDGAR ALBERTO CASTELLANOS RAMIREZ ARQUITECTO – ESP. INT. PROY. & OBRAS TP A35172021-1090455641	Vo Bo: NELSON FABIAN TRASLAVIÑA LOPEZ JEFE DE OBRAS E INTERVENTORIAS	FECHA: MAYO 2026	CONSECUTIVO: 3 DE 3

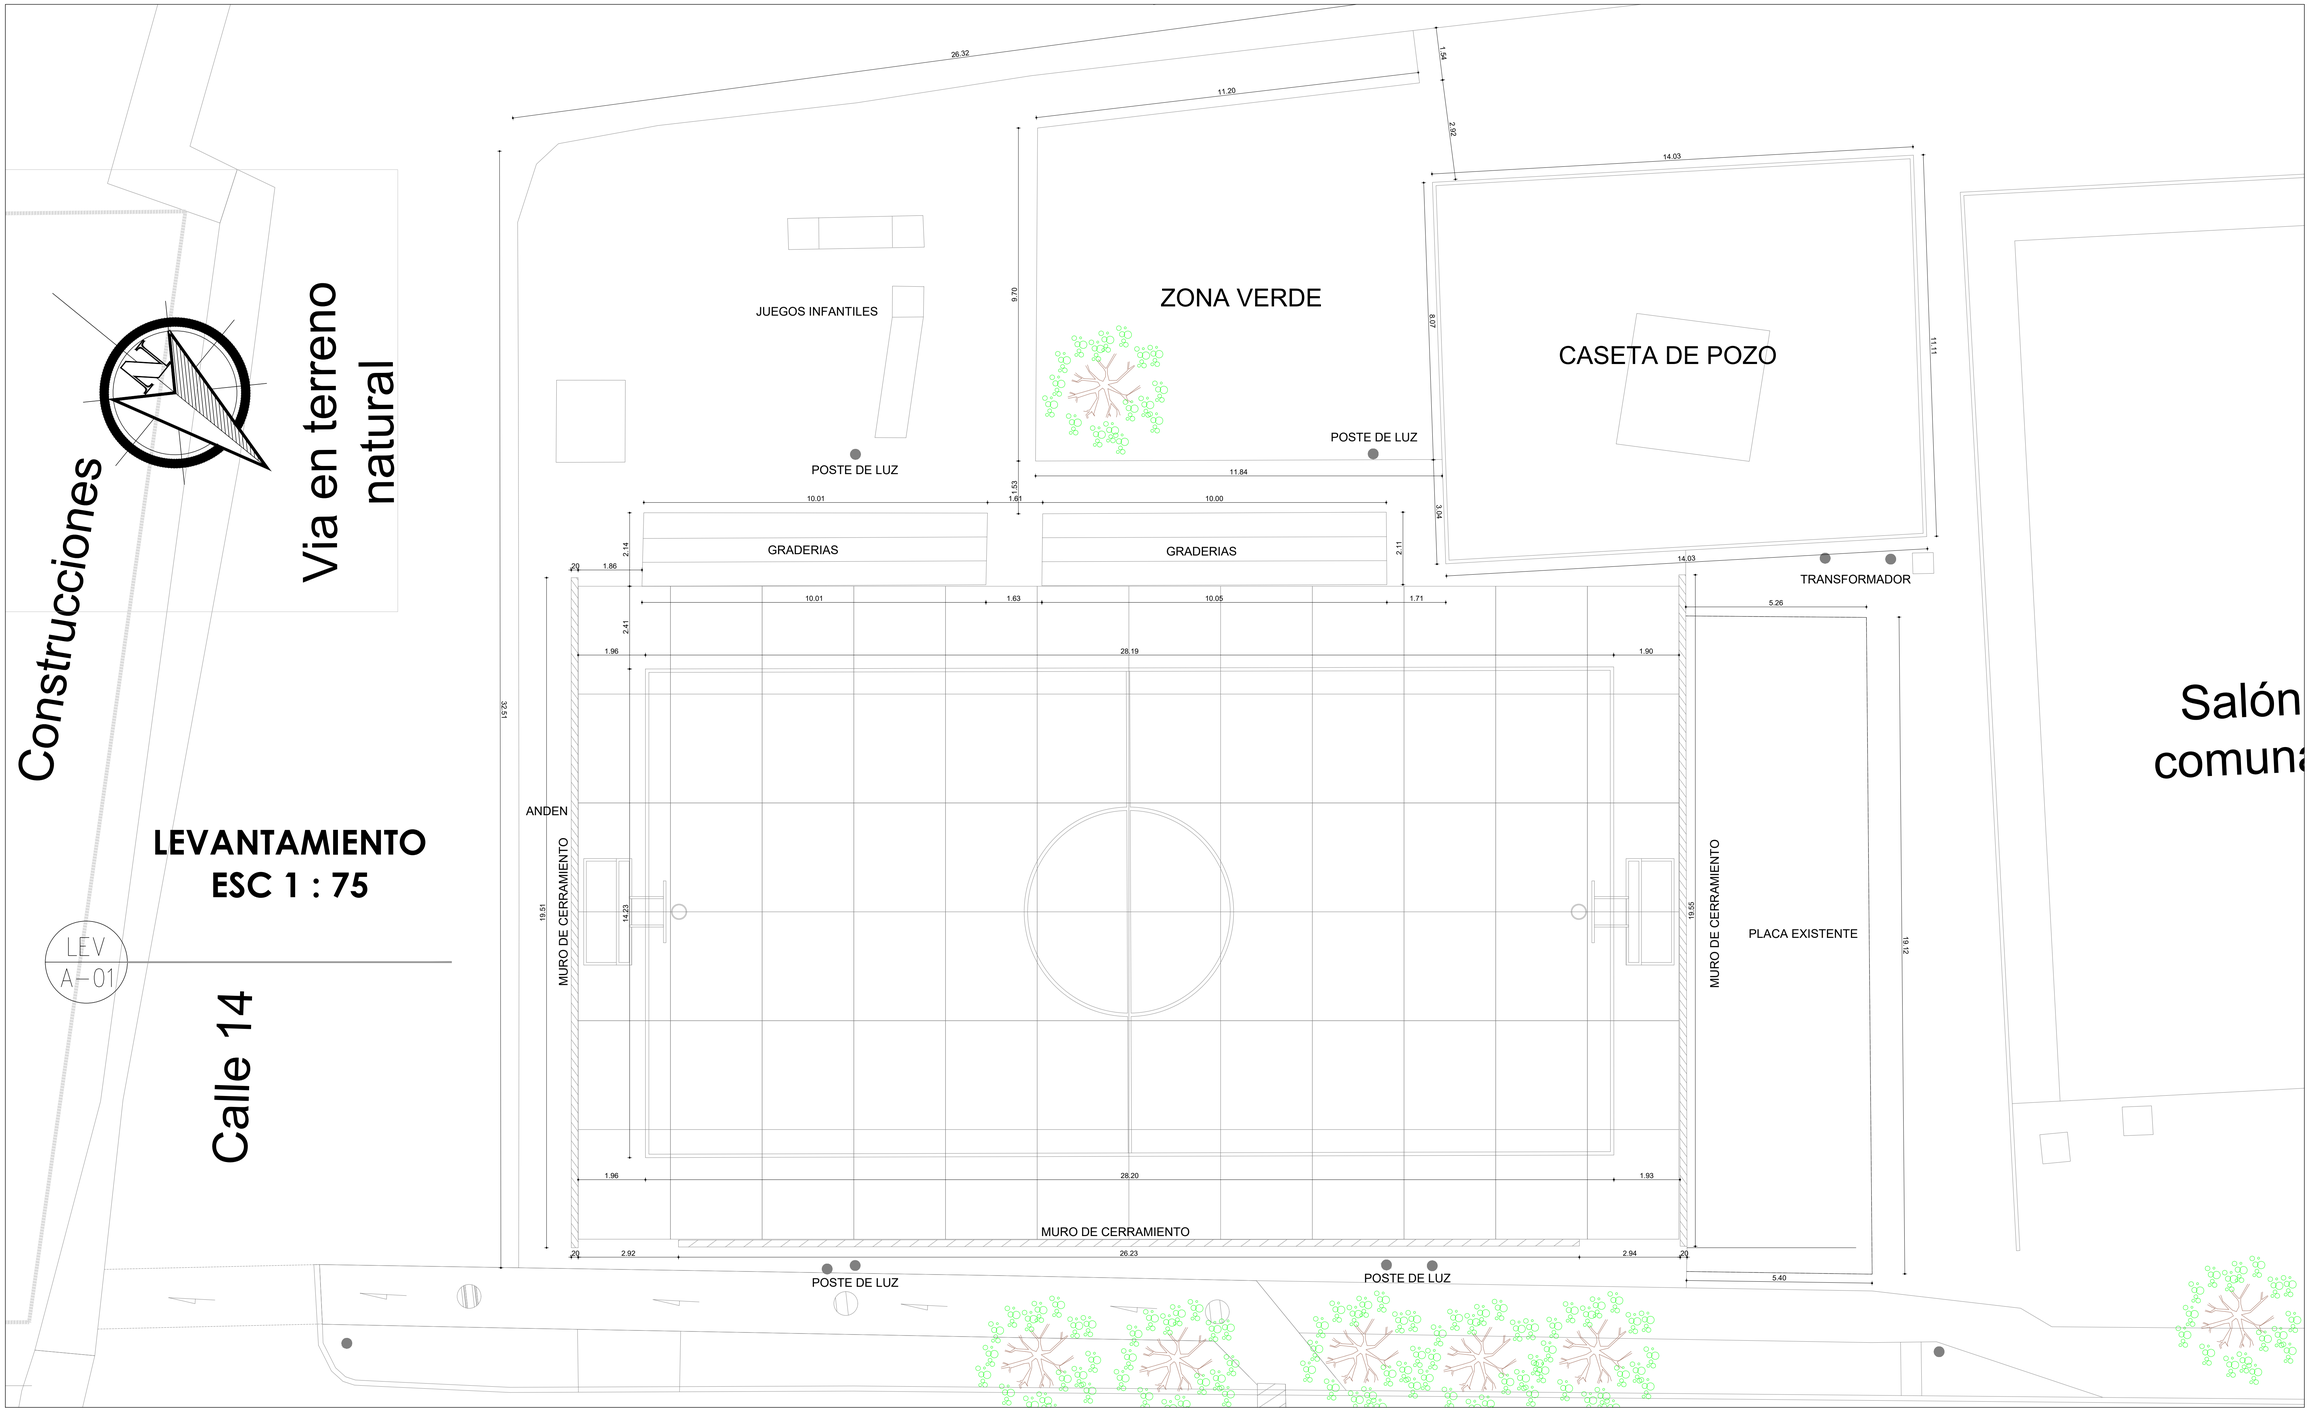

LEVANTAMIENTO
ESC 1 : 75

LEV
A–01

Alcaldía de Arauquita	ALCALDIA DEL MUNICIPIO DE ARAUQUITA	CONTIENE: LEVANTAMIENTO TOPOGRÁFICO	LEVANTO: WILSON ANEIRO NAVARRO CONTRERAS Top. UTS. Lic. N° 01–0732 C.P.N.T:	Vo Bo: DIOMAR ELIDEY MONTAÑEZ CARREÑO SECRETARIA DE EDUCACIÓN, CULTURA Y DEPORTE	ESCALA: LA INDICADA	PLANO No. LEV–01
	OBJETO: MEJORAMIENTO DE CANCHA MULTIFUNCIONAL EN LA CARRERA 4 CON CALLE 14 EN EL BARRIO SAN ISIDRO, MUNICIPIO DE ARAUQUITA, DEPARTAMENTO DE ARAUCA.	LOCALIZACIÓN: CARRERA 4 CON CALLE 14, BARRIO SAN ISIDRO MUNICIPIO DE ARAUQUITA DEPARTAMENTO DE ARAUCA	DIBUJO: WILSON ANEIRO NAVARRO CONTRERAS Top. UTS. Lic. N° 01–0732 C.P.N.T:	Vo Bo: NELSON FABIAN TRASLAVIÑA LOPEZ JEFE DE OBRAS E INTERVENTORIAS	FECHA: MAYO 2026	CONSECUTIVO: 1 DE 3

LEVANTAMIENTO
ESC 1 : 75

LEV
A-01

Construcciones

Via en terreno natural

Calle 14

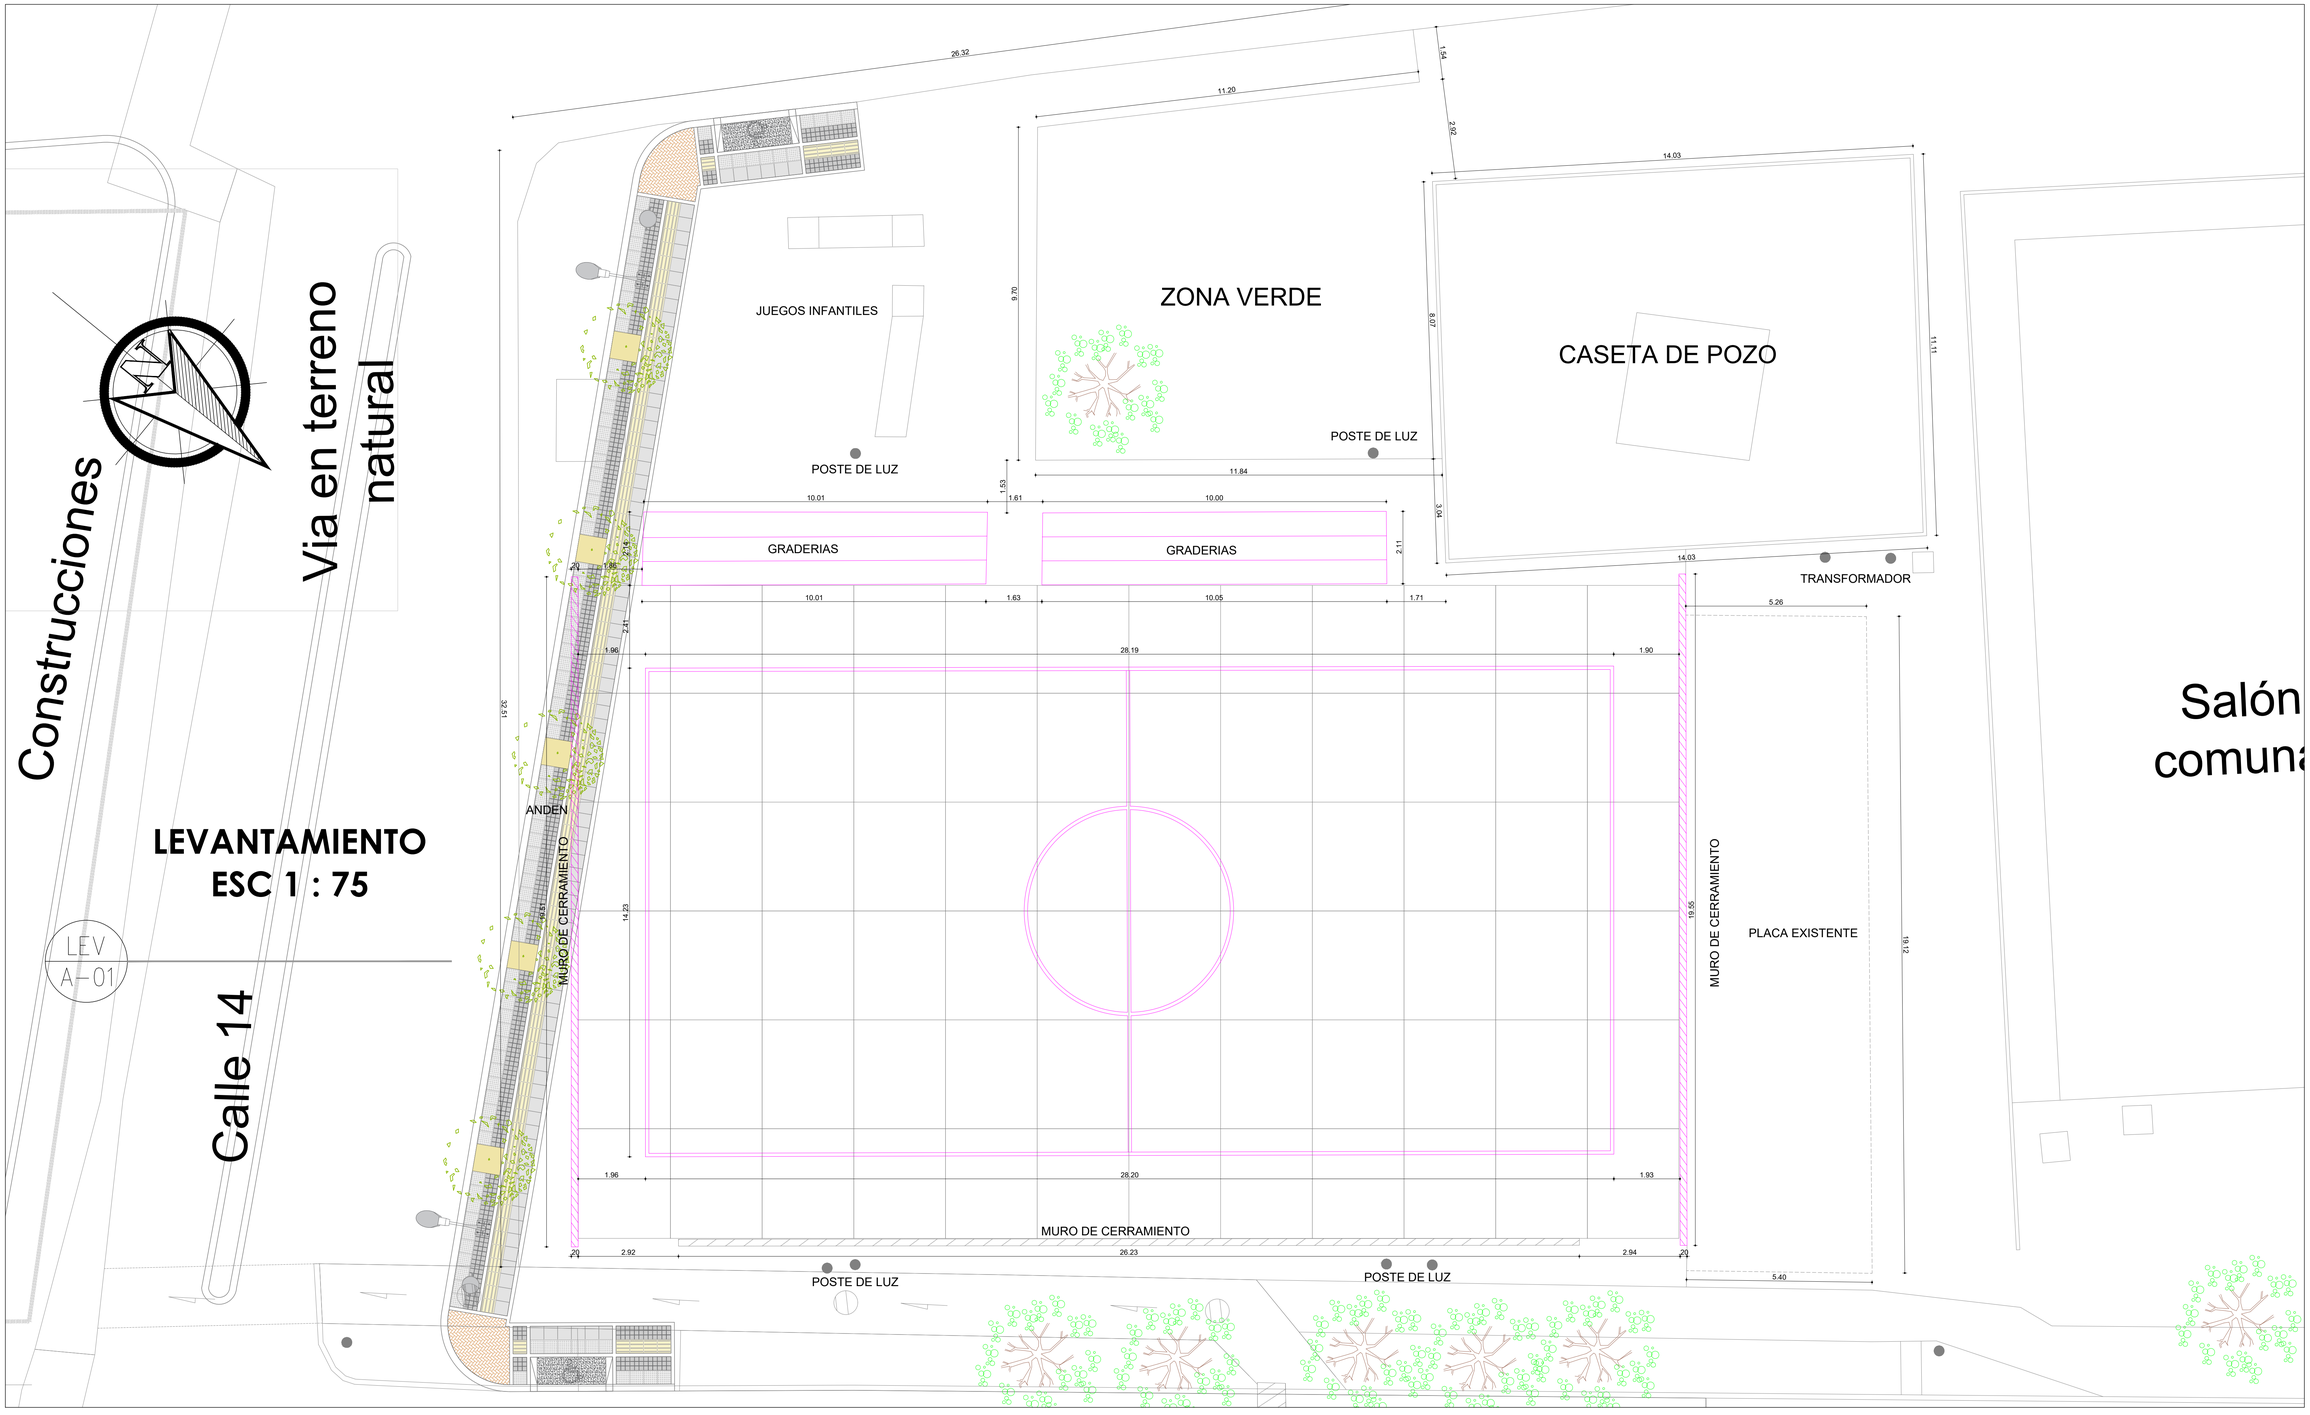

Salón comuna

Alcaldía de Arauquita	ALCALDIA DEL MUNICIPIO DE ARAUQUITA	CONTIENE: LEVANTAMIENTO TOPOGRÁFICO + PROYECCION DOBLE CALZADA ANILLO VIAL / COMPARATIVA ACTUAL UBICACIÓN CANCHA	LEVANTO: WILSON ANEIRO NAVARRO CONTRERAS Top. UTS. Lic. N° 01-0732 C.P.N.T:	Vo Bo: DIOMAR ELIDEY MONTAÑEZ CARREÑO SECRETARIA DE EDUCACIÓN, CULTURA Y DEPORTE	ESCALA: LA INDICADA	PLANO No. LEV-02
	OBJETO: MEJORAMIENTO DE CANCHA MULTIFUNCIONAL EN LA CARRERA 4 CON CALLE 14 EN EL BARRIO SAN ISIDRO, MUNICIPIO DE ARAUQUITA, DEPARTAMENTO DE ARAUCA.	LOCALIZACIÓN: CARRERA 4 CON CALLE 14, BARRIO SAN ISIDRO MUNICIPIO DE ARAUQUITA DEPARTAMENTO DE ARAUCA	DIBUJO: EDGAR ALBERTO CASTELLANOS RAMIREZ ARQUITECTO – ESP. INT. PROY. & OBRAS TP A35172021-1090455641	Vo Bo: NELSON FABIAN TRASLAVIÑA LOPEZ JEFE DE OBRAS E INTERVENTORIAS	FECHA: MAYO 2026	CONSECUTIVO: 2 DE 3

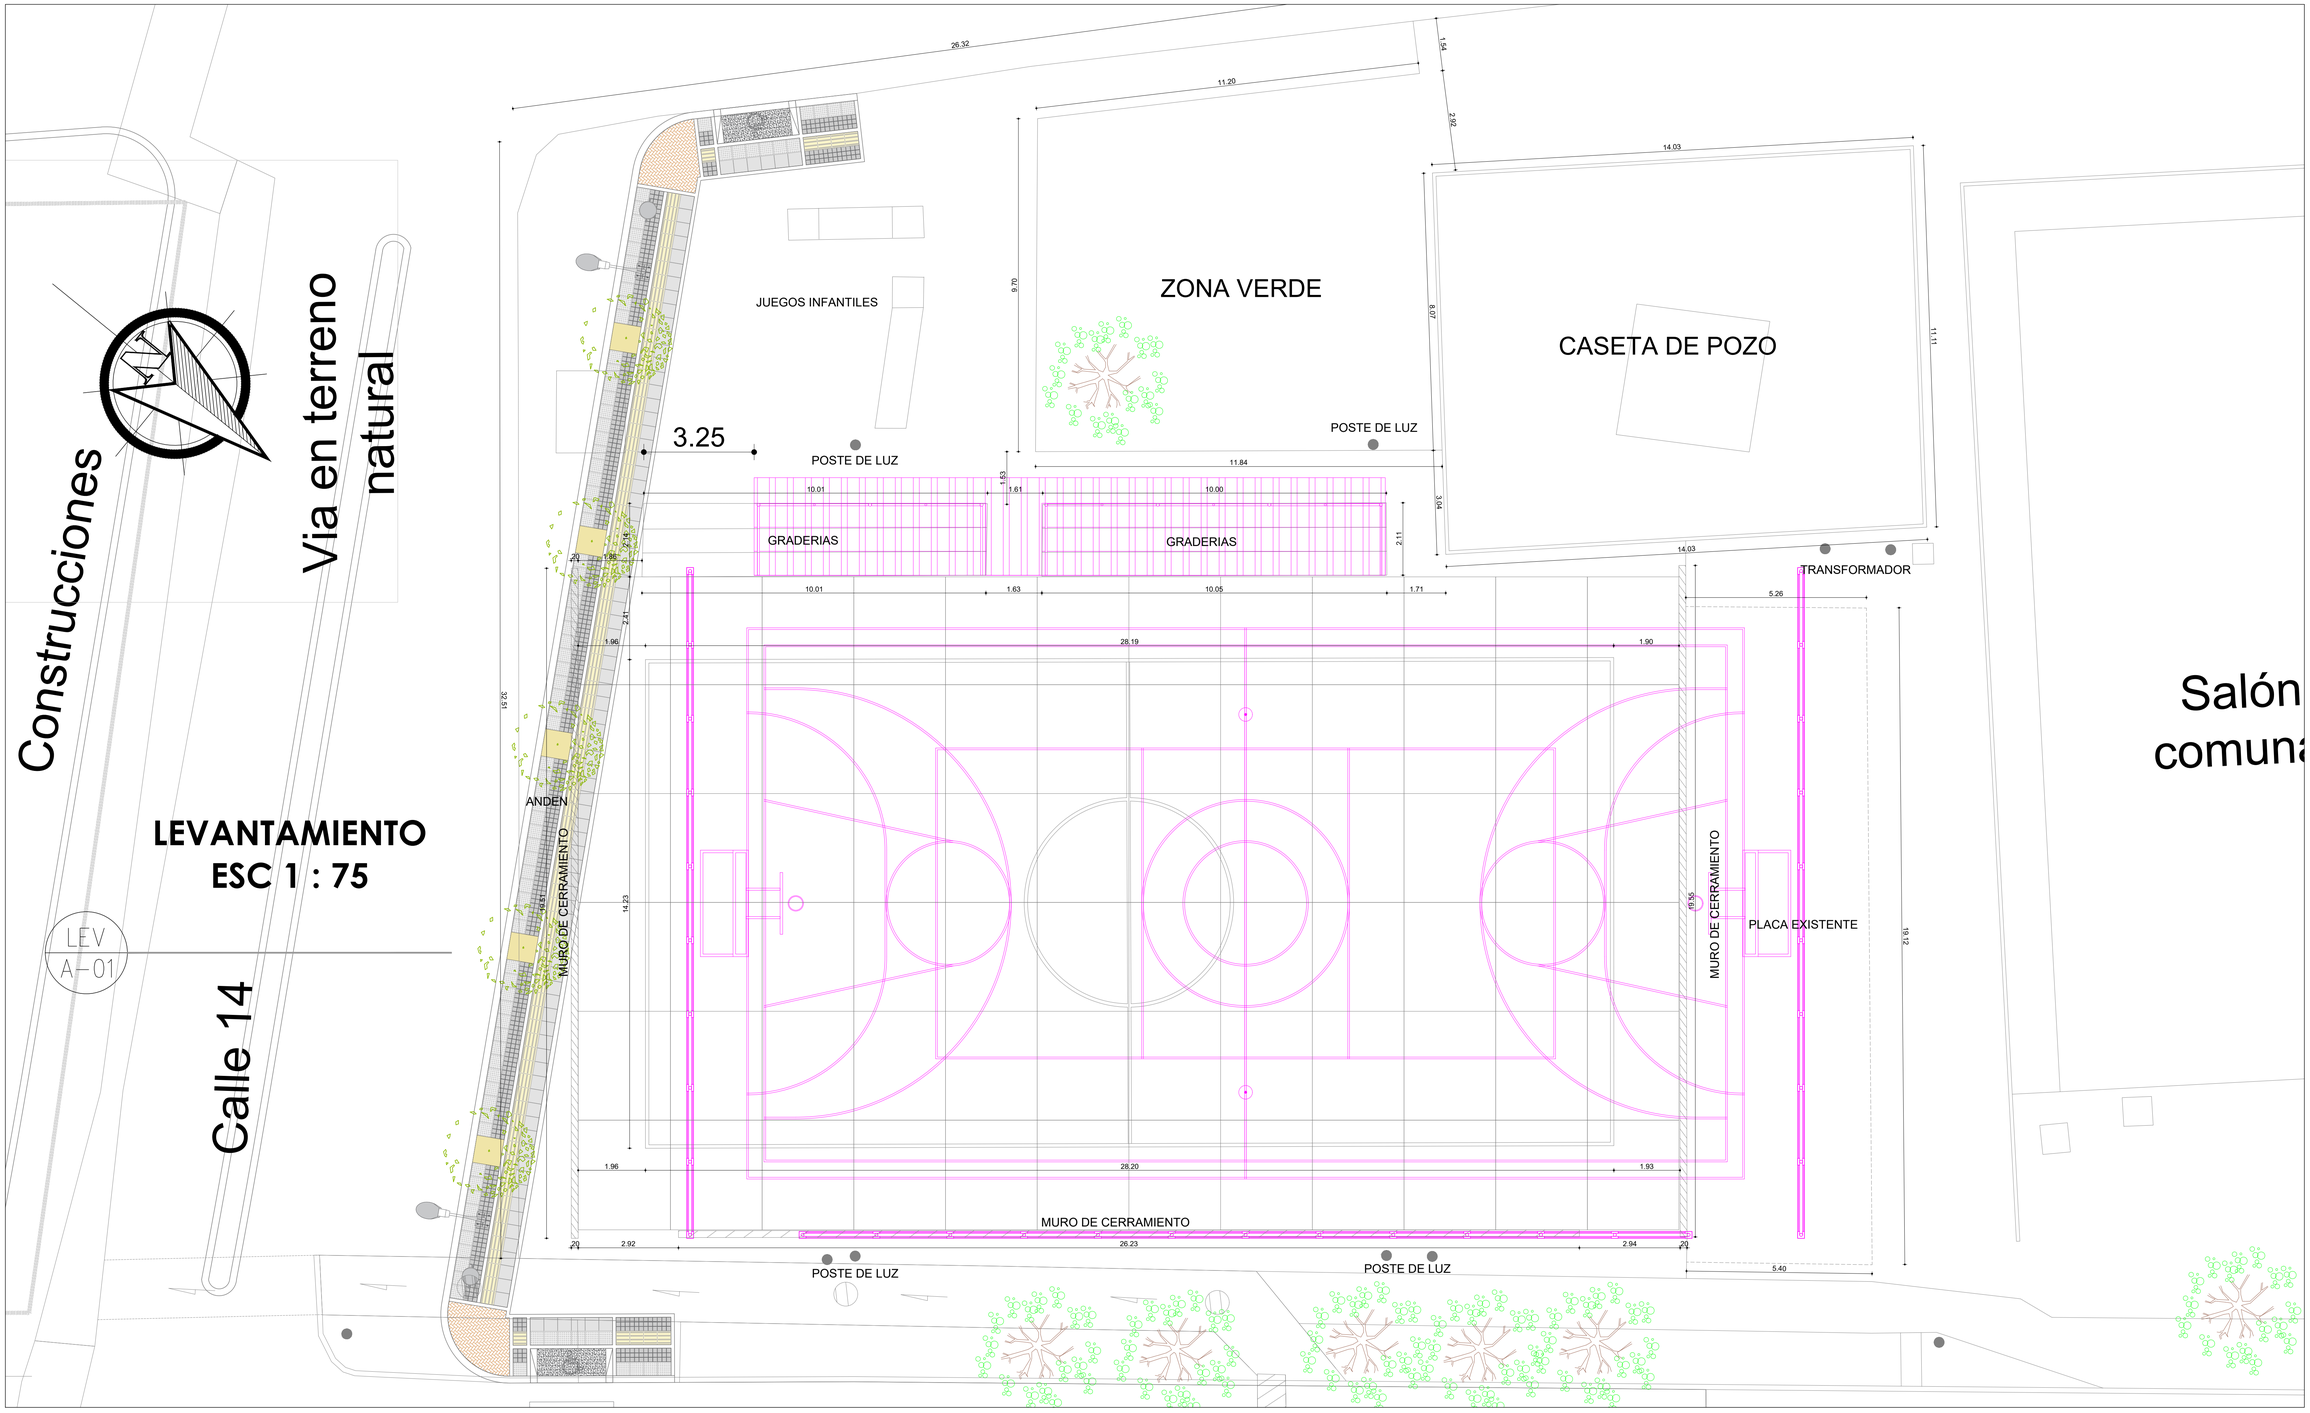

LEVANTAMIENTO
ESC 1 : 75

LEV
A-01

Alcaldía de Arauquita	ALCALDIA DEL MUNICIPIO DE ARAUQUITA	CONTIENE: LEVANTAMIENTO TOPOGRÁFICO + PROYECCION DOBLE CALZADA ANILLO VIAL / COMPARATIVA NUEVA UBICACIÓN CANCHA	LEVANTO: WILSON ANEIRO NAVARRO CONTRERAS Top. UTS. Lic. N° 01-0732 C.P.N.T:	Vo Bo: DIOMAR ELIDEY MONTAÑEZ CARREÑO SECRETARIA DE EDUCACIÓN, CULTURA Y DEPORTE	ESCALA: LA INDICADA	PLANO No. LEV-03
	OBJETO: MEJORAMIENTO DE CANCHA MULTIFUNCIONAL EN LA CARRERA 4 CON CALLE 14 EN EL BARRIO SAN ISIDRO, MUNICIPIO DE ARAUQUITA, DEPARTAMENTO DE ARAUCA.	LOCALIZACIÓN: CARRERA 4 CON CALLE 14, BARRIO SAN ISIDRO MUNICIPIO DE ARAUQUITA DEPARTAMENTO DE ARAUCA	DIBUJO: EDGAR ALBERTO CASTELLANOS RAMIREZ ARQUITECTO – ESP. INT. PROY. & OBRAS TP A35172021-1090455641	Vo Bo: NELSON FABIAN TRASLAVIÑA LOPEZ JEFE DE OBRAS E INTERVENTORIAS	FECHA: MAYO 2026	CONSECUTIVO: 3 DE 3