

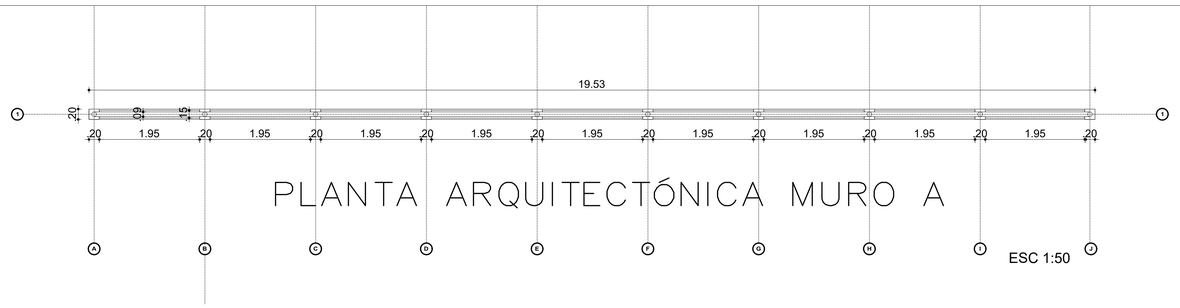



PLANTA ARQUITECTÓNICA MURO A

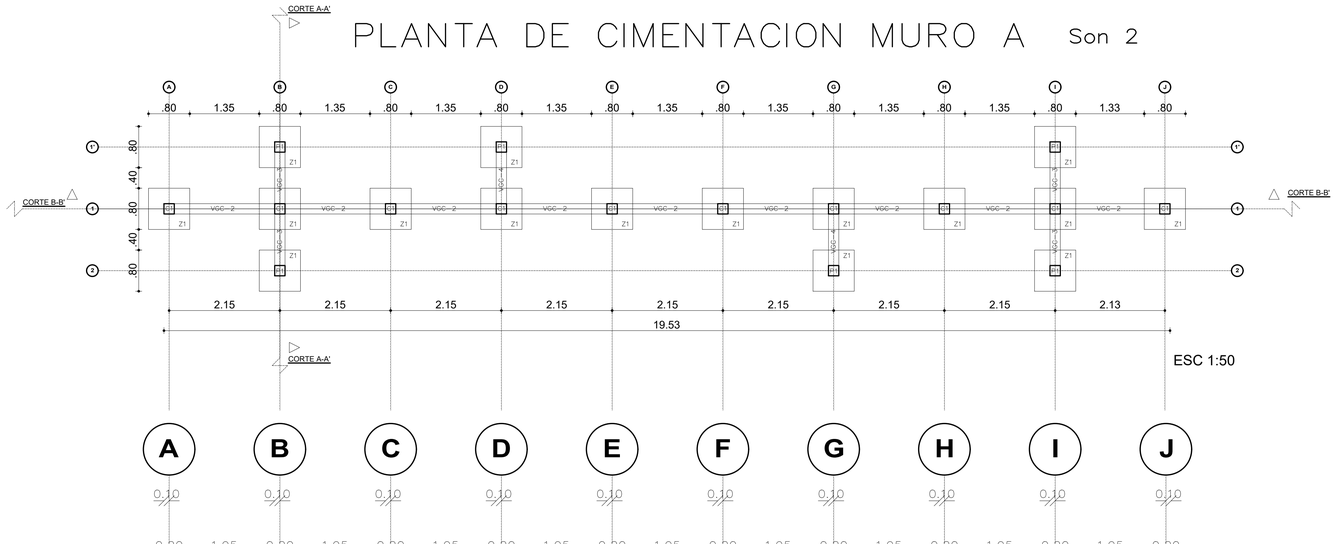

PLANTA DE CIMENTACION MURO A Son 2

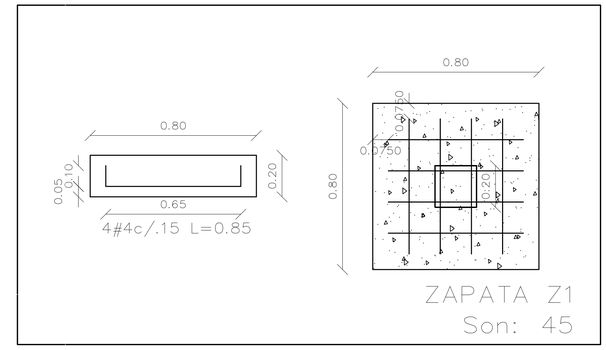



ZAPATA Z1
Son: 45

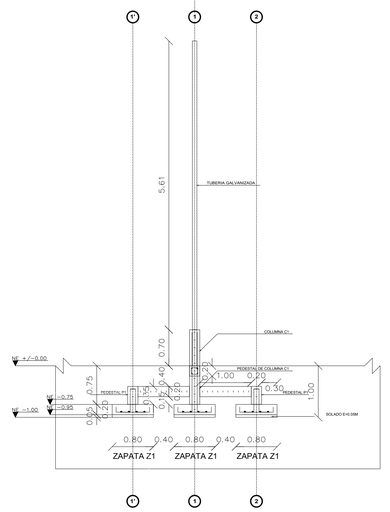


CORTE A—A'


ESC 1:50

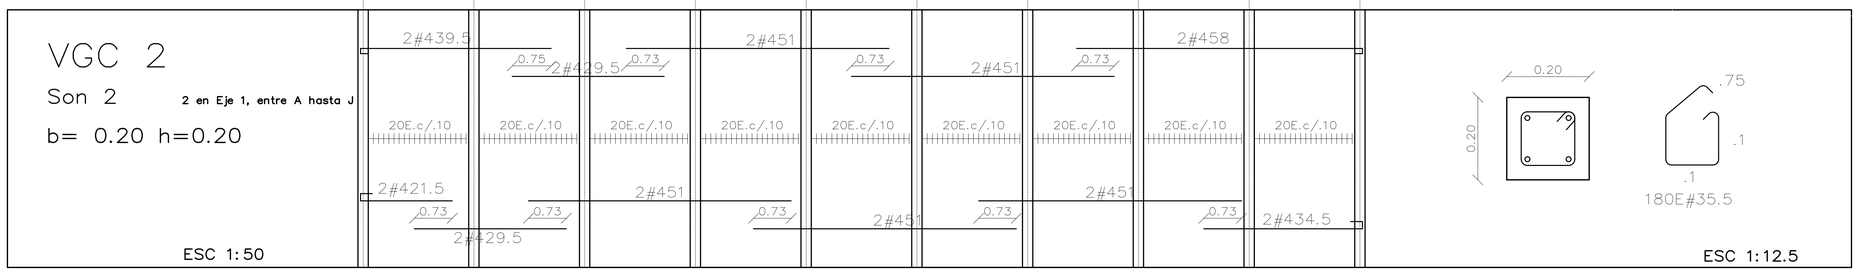

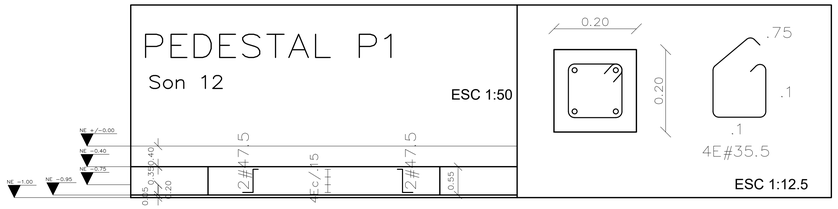

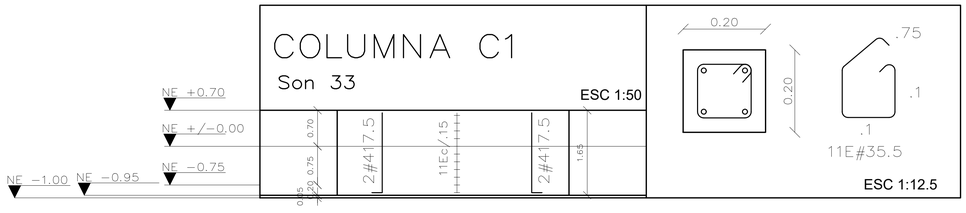


Alcaldía de Arauquita	ALCALDIA DEL MUNICIPIO DE ARAUQUITA	CONTIENE: PLANOS ESTRUCTURALES	DISEÑO: OSCAR FERNANDO CAPACHO RODRIGUEZ MP 68202-342033 STD	Vo Bo: DIOMAR ELIDEY MONTAÑEZ CARREÑO SECRETARIA DE EDUCACIÓN, CULTURA Y DEPORTE	ESCALA: LA INDICADA	PLANO No. E-01
	OBJETO: MEJORAMIENTO DE CANCHA MULTIFUNCIONAL EN LA CARRERA 4 CON CALLE 14 EN EL BARRIO SAN ISIDRO, MUNICIPIO DE ARAUQUITA, DEPARTAMENTO DE ARAUCA.	LOCALIZACIÓN: CARRERA 4 CON CALLE 14, BARRIO SAN ISIDRO MUNICIPIO DE ARAUQUITA DEPARTAMENTO DE ARAUCA	DIBUJO: OSCAR FERNANDO CAPACHO RODRIGUEZ MP 68202-342033 STD	Vo Bo: NELSON FABIAN TRASLAVIÑA LOPEZ JEFE DE OBRAS E INTERVENTORIAS	FECHA: MAYO 2026	CONSECUTIVO: 1 DE 3

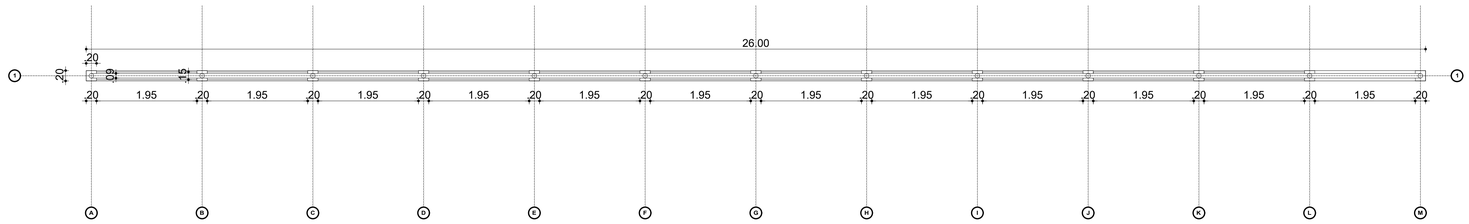


PLANTA ARQUITECTÓNICA MURO B

ESC 1:50


PLANTA DE CIMENTACION MURO B Es 1

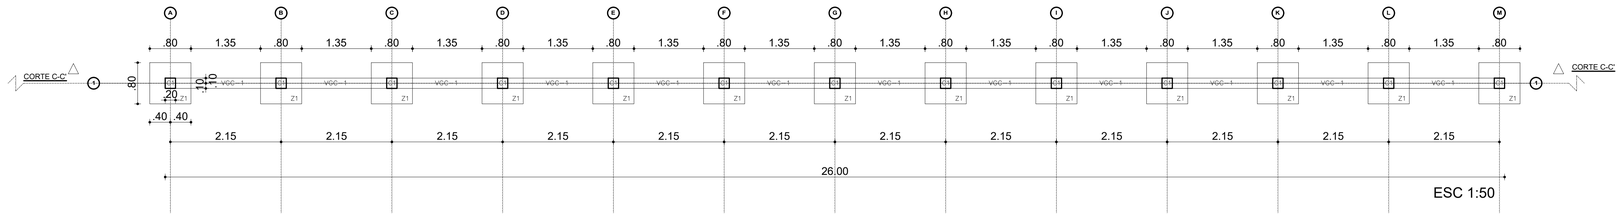

ESC 1:50

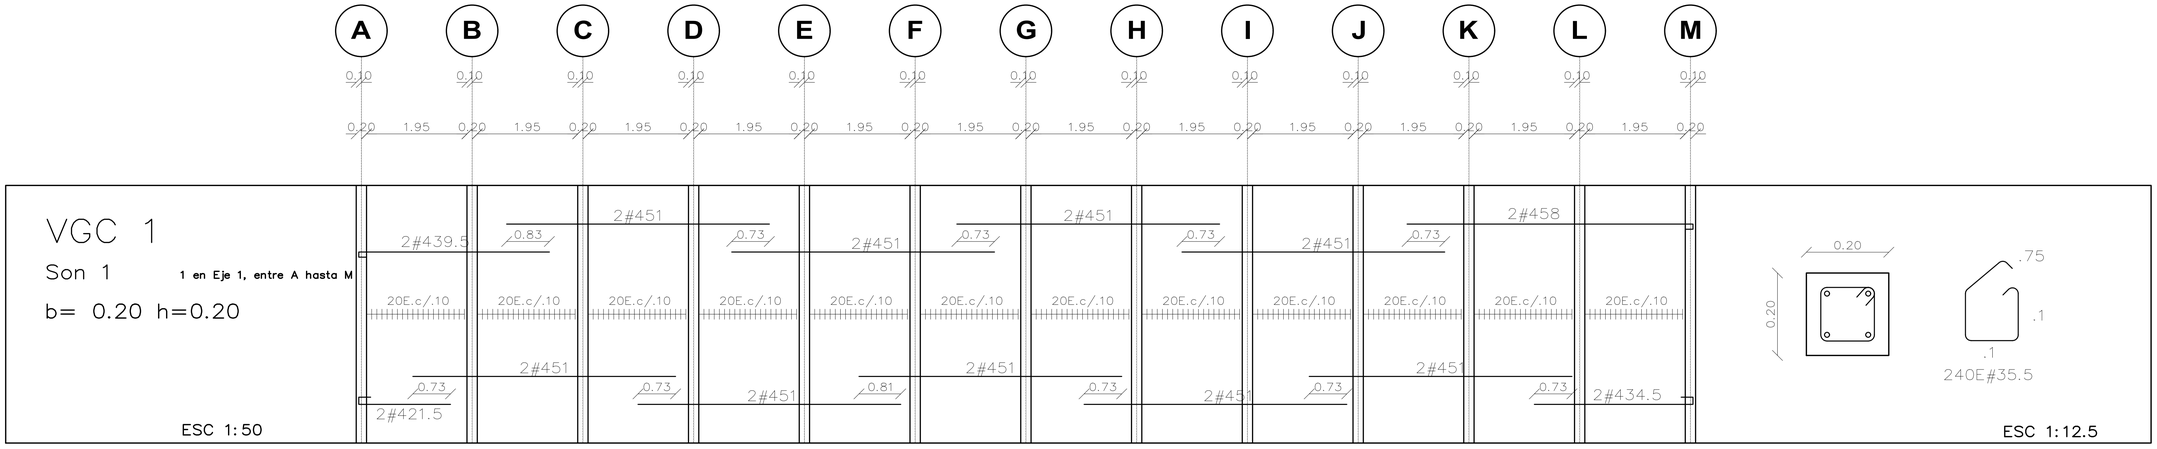

Alcaldía de Arauquita	ALCALDIA DEL MUNICIPIO DE ARAUQUITA	CONTIENE: PLANOS ESTRUCTURALES	DISEÑO: OSCAR FERNANDO CAPACHO RODRIGUEZ MP 68202-342033 STD	Vo Bo: DIOMAR ELIDEY MONTAÑEZ CARREÑO SECRETARIA DE EDUCACIÓN, CULTURA Y DEPORTE	ESCALA: LA INDICADA	PLANO No. E-02
	OBJETO: MEJORAMIENTO DE CANCHA MULTIFUNCIONAL EN LA CARRERA 4 CON CALLE 14 EN EL BARRIO SAN ISIDRO, MUNICIPIO DE ARAUQUITA, DEPARTAMENTO DE ARAUCA.	LOCALIZACIÓN: CARRERA 4 CON CALLE 14, BARRIO SAN ISIDRO MUNICIPIO DE ARAUQUITA DEPARTAMENTO DE ARAUCA	DIBUJO: OSCAR FERNANDO CAPACHO RODRIGUEZ MP 68202-342033 STD	Vo Bo: NELSON FABIAN TRASLAVIÑA LOPEZ JEFE DE OBRAS E INTERVENTORIAS	FECHA: MAYO 2026	CONSECUTIVO: 2 DE 3

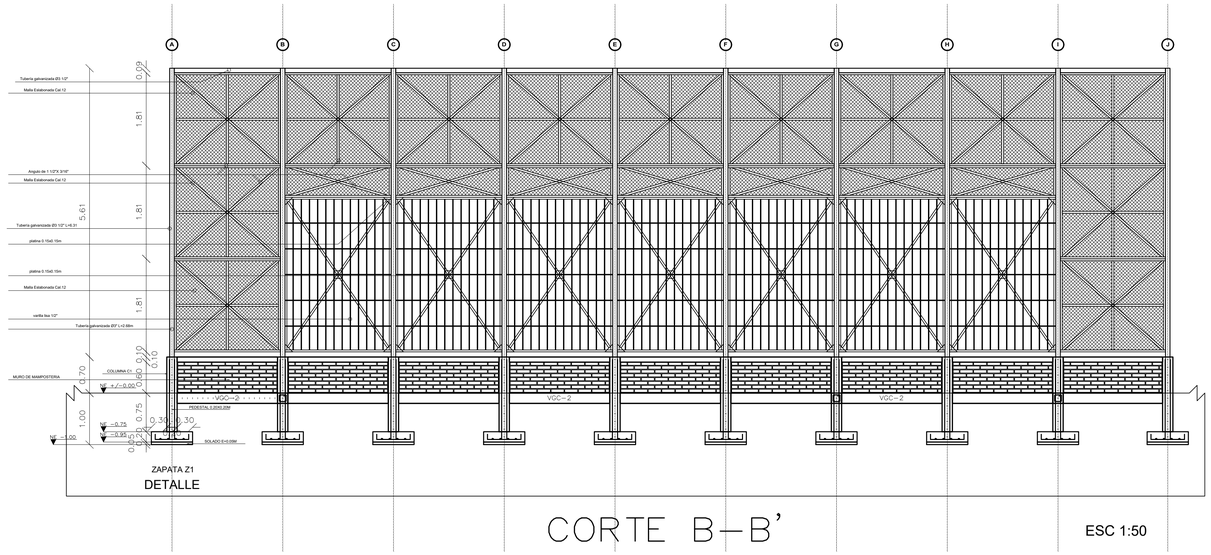


ZAPATA Z1

DETALLE

CORTE B–B'

ESC 1:50

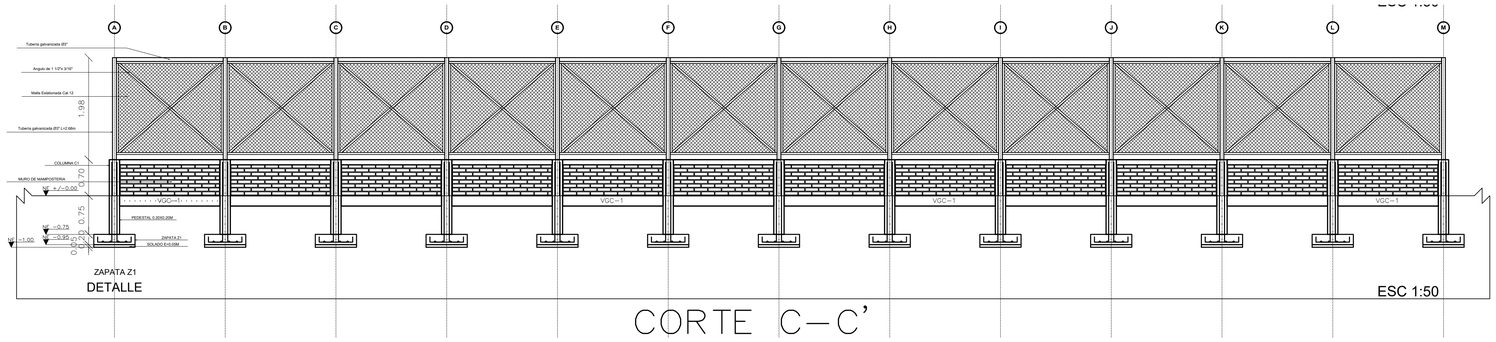


ZAPATA Z1

DETALLE


CORTE C–C'

ESC 1:50

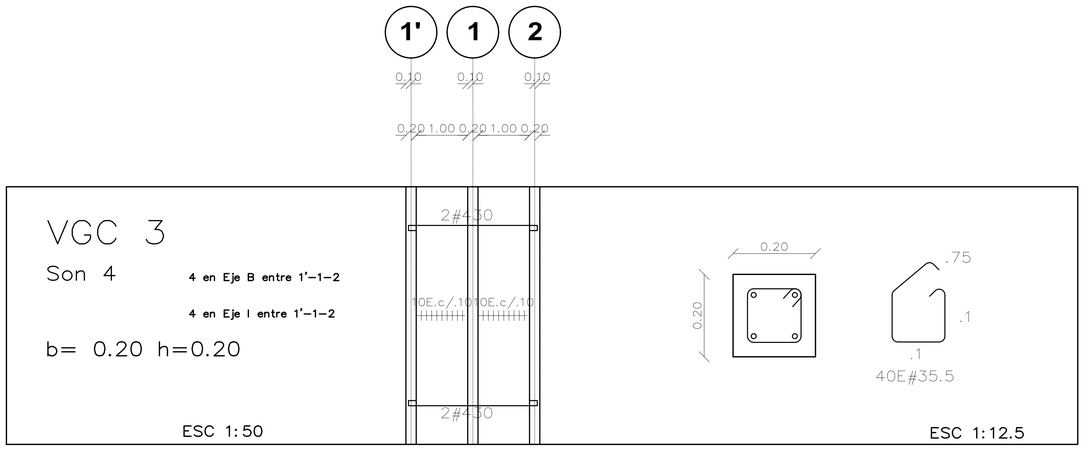

ESC 1:50

ESC 1:12.5

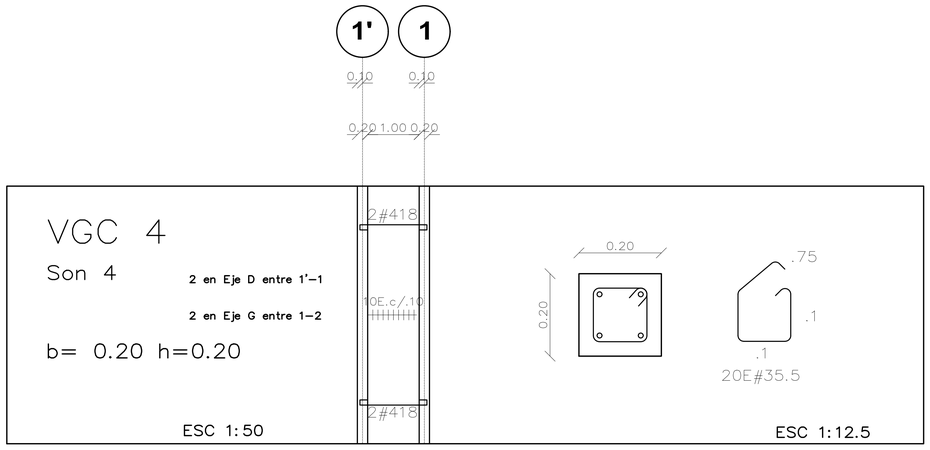

ESC 1:50

ESC 1:12.5

Alcaldía de Arauquita	ALCALDIA DEL MUNICIPIO DE ARAUQUITA	CONTIENE: PLANOS ESTRUCTURALES	DISEÑO: OSCAR FERNANDO CAPACHO RODRIGUEZ MP 68202-342033 STD	Vo Bo: DIOMAR ELIDEY MONTAÑEZ CARREÑO SECRETARIA DE EDUCACIÓN, CULTURA Y DEPORTE	ESCALA: LA INDICADA	PLANO No. E–03
	OBJETO: MEJORAMIENTO DE CANCHA MULTIFUNCIONAL EN LA CARRERA 4 CON CALLE 14 EN EL BARRIO SAN ISIDRO, MUNICIPIO DE ARAUQUITA, DEPARTAMENTO DE ARAUCA.	LOCALIZACIÓN: CARRERA 4 CON CALLE 14, BARRIO SAN ISIDRO MUNICIPIO DE ARAUQUITA DEPARTAMENTO DE ARAUCA	DIBUJO: OSCAR FERNANDO CAPACHO RODRIGUEZ MP 68202-342033 STD	Vo Bo: NELSON FABIAN TRASLAVIÑA LOPEZ JEFE DE OBRAS E INTERVENTORIAS	FECHA: MAYO 2026	CONSECUTIVO: 3 DE 3