
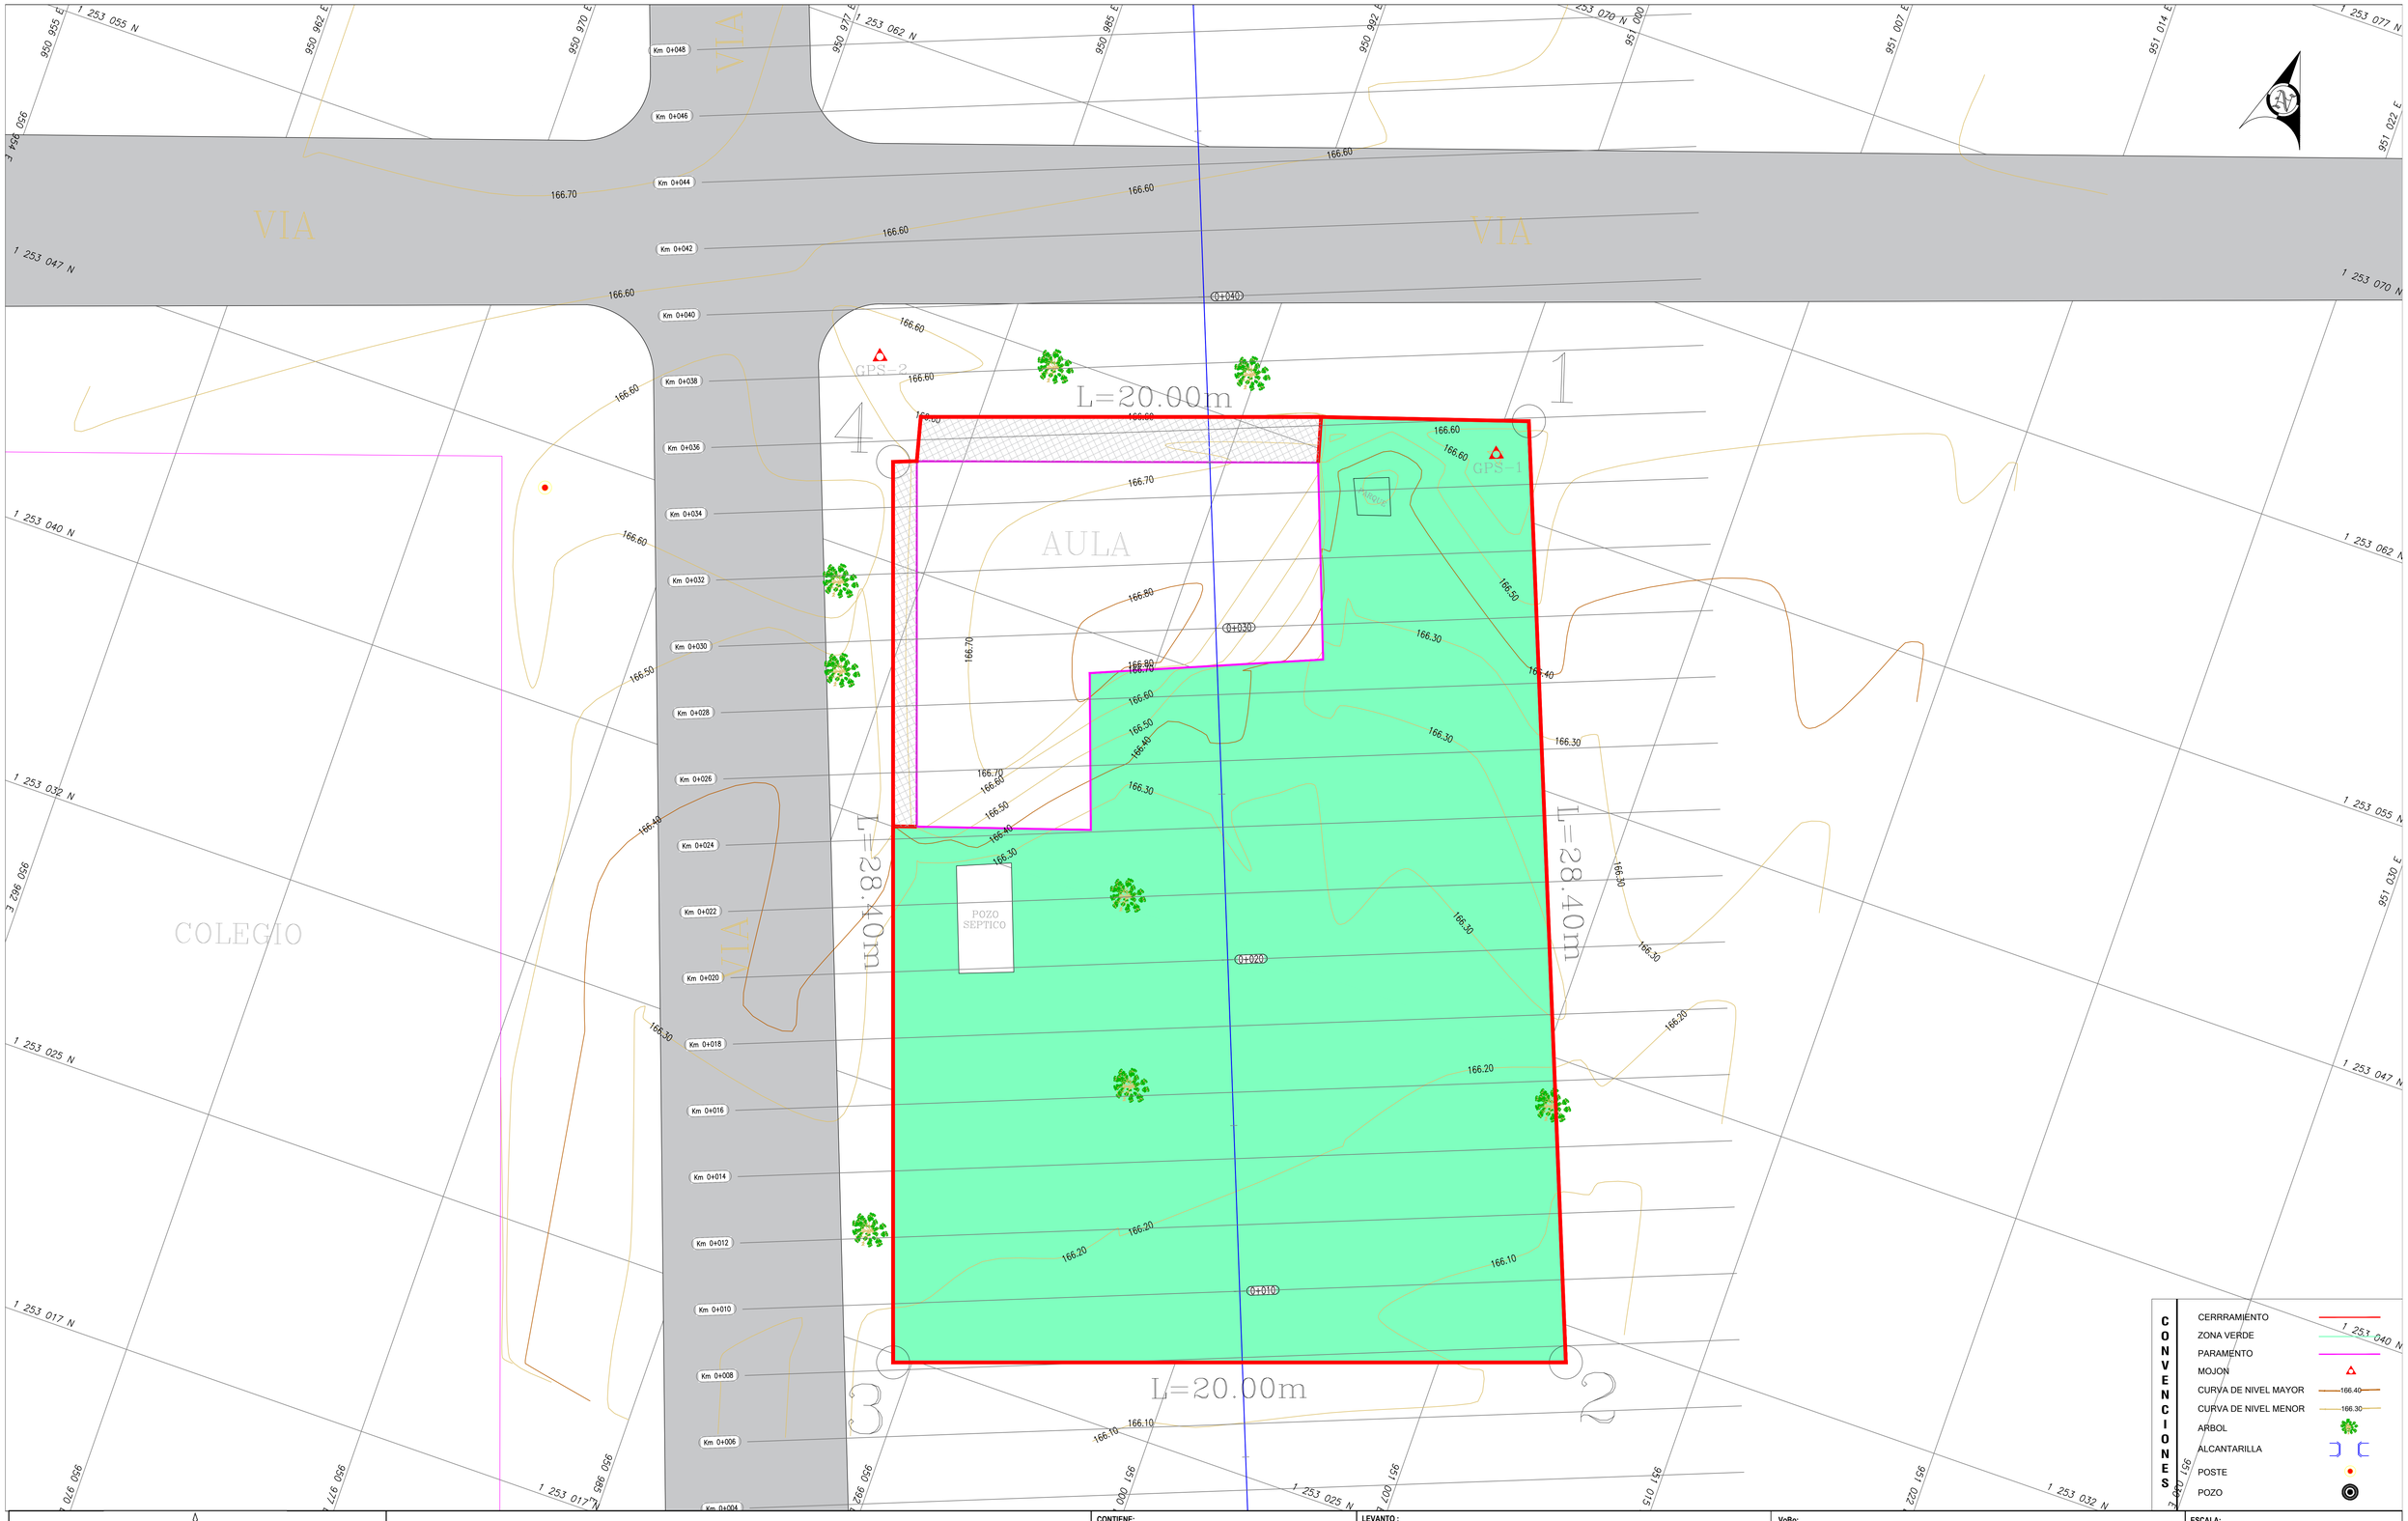



ALCALDIA DE ARAUQUITA

OBJETO:
"MEJORAMIENTO Y ADECUACIÓN DE CENTROS DE DESARROLLO INFANTIL DEL MUNICIPIO DE ARAUQUITA,DEPARTAMENTO DE ARAUCA"

CONTIENE: PLANO PLANI-ALTIMETRICO	**LEVANTO :** CAMILO ROJAS OCAMPO, TOPÓGRAFO, L.P No. 01-22509	**VoBo:** ANGIEE PAOLA PORRAS ARDILA, SECRETARIA DE LA MUJER Y DESARROLLO SOCIAL, UNIDAD EJECUTORA	**ESCALA:** 1:75
LOCALIZACIÓN: HOGAR INFANTIL" LOS OSITOS" CENTRO POBLADO AGUACHICA,ARAUQUITA-ARAUCA	**DIBUJO:** CAMILO ROJAS OCAMPO, TOPÓGRAFO, L.P No. 01-22509	**VoBo:** NELSON FABIAN TRASLAVIÑA LOPEZ, JEFE DE OBRAS E INTERVENTORÍAS	**FECHA:** JULIO DE 2026 / **PLANCHA No.:** 01 DE 03

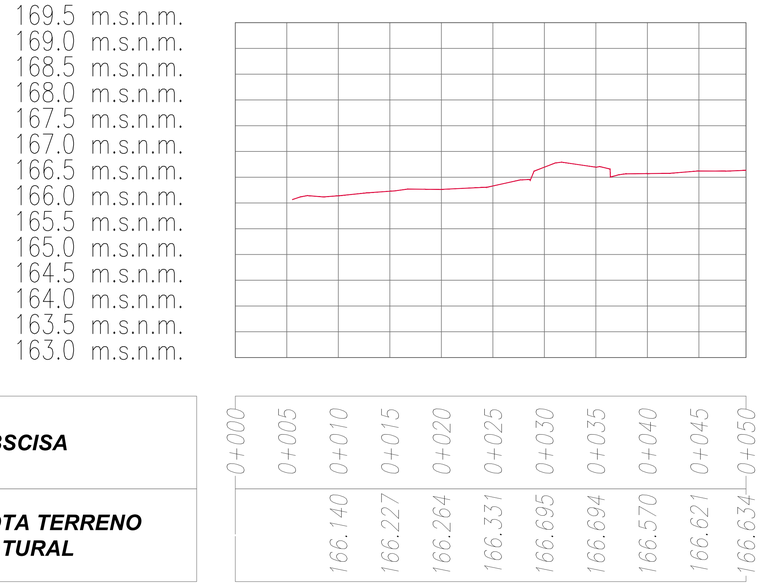

ABSCISA	0+000	0+005	0+010	0+015	0+020	0+025	0+030	0+035	0+040	0+045	0+050
COTA TERRENO NATURAL			166.140	166.227	166.264	166.331	166.695	166.694	166.570	166.621	166.634

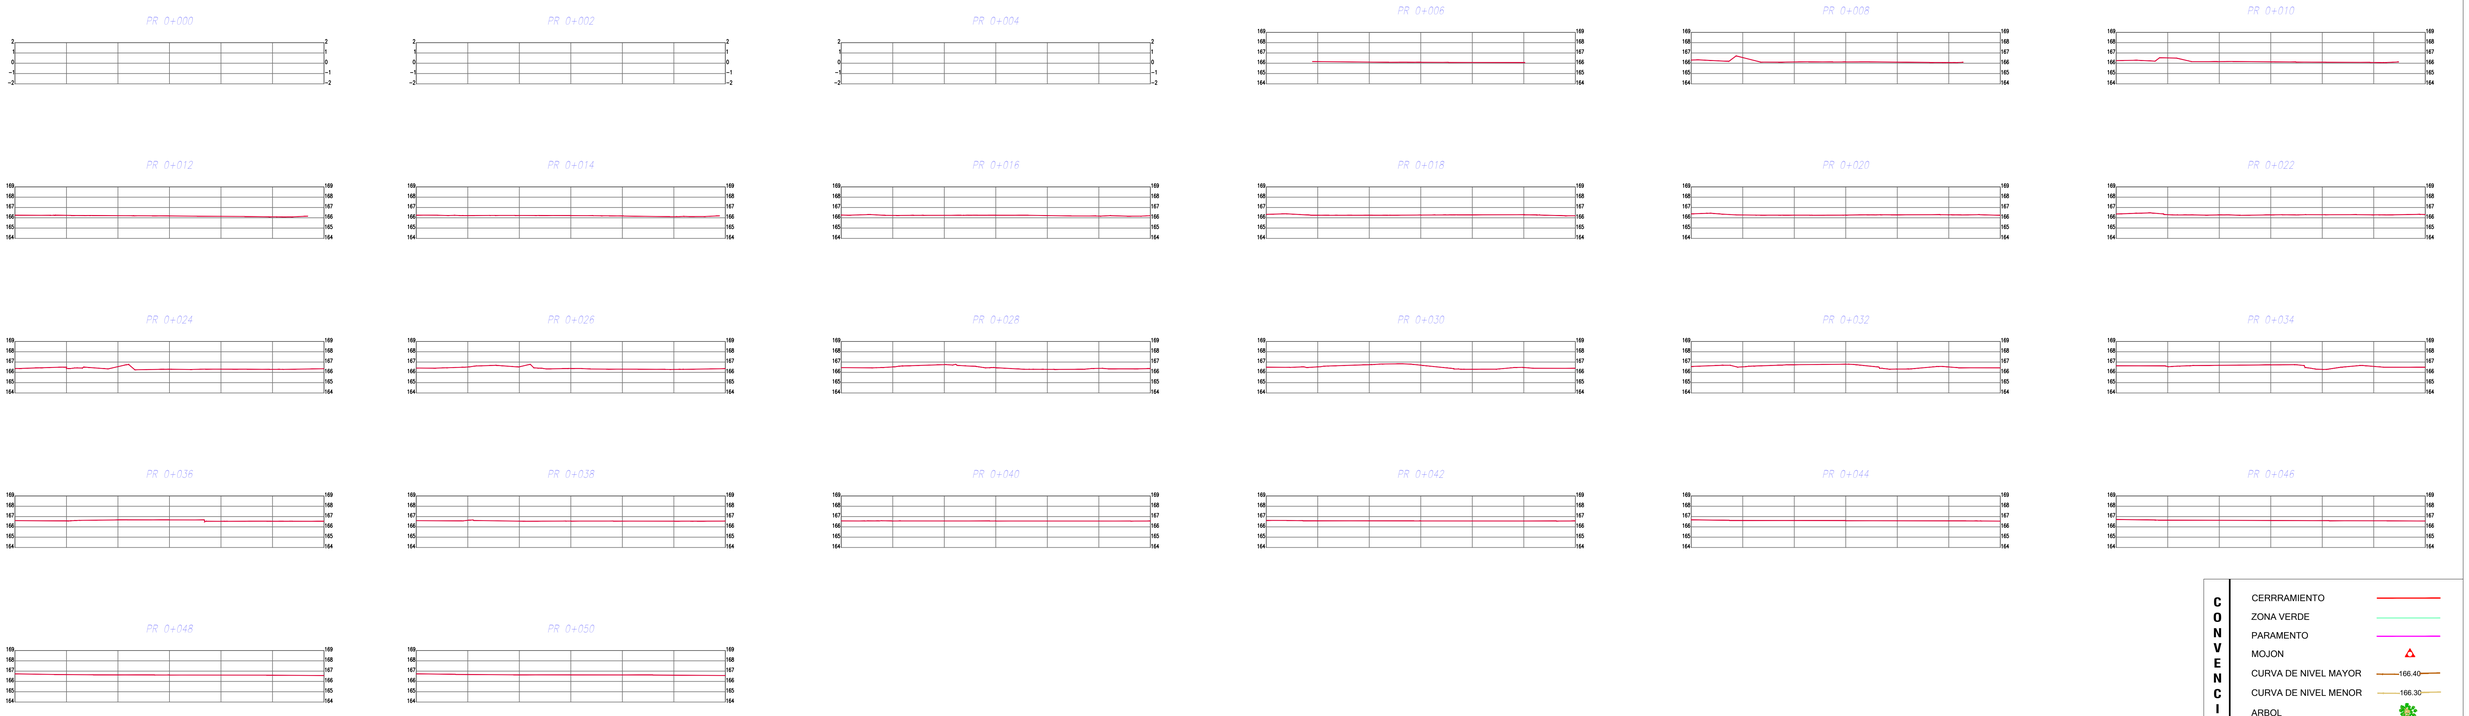

CONVENCIONES

- CERRAMIENTO
- ZONA VERDE
- PARAMENTO
- MOJON
- CURVA DE NIVEL MAYOR — 166.40
- CURVA DE NIVEL MENOR — 166.30
- ARBOL
- ALCANTARILLA
- POSTE
- POZO

Alcaldía de Arauquita

ALCALDIA DE ARAUQUITA

OBJETO:
"MEJORAMIENTO Y ADECUACIÓN DE CENTROS DE DESARROLLO INFANTIL DEL MUNICIPIO DE ARAUQUITA,DEPARTAMENTO DE ARAUCA"

CONTIENE:
PLANO PERFIL-SECCIONES TRANSVERSALES

LOCALIZACIÓN:
HOGAR INFANTIL" LOS OSITOS"
CENTRO POBLADO AGUACHICA,ARAUQUITA-ARAUCA

LEVANTO :
CAMILO ROJAS OCAMPO
TOPÓGRAFO
L.P No. 01-22509

DIBUJO:
CAMILO ROJAS OCAMPO
TOPÓGRAFO
L.P No. 01-22509

VoBo:
ANGIEE PAOLA PORRAS ARDILA
SECRETARIA DE LA MUJER Y DESARROLLO SOCIAL
UNIDAD EJECUTORA


VoBo:
NELSON FABIAN TRASLAVIÑA LOPEZ
JEFE DE OBRAS E INTERVENTORÍAS

ESCALA: 1:250


FECHA: JULIO DE 2026

PLANCHA No.: 02 DE 03


PR 0+000

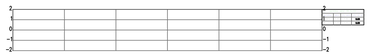

PR 0+002

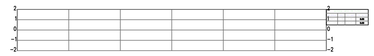


PR 0+004

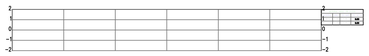


PR 0+006




PR 0+008

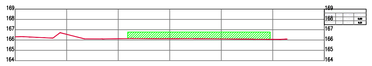


PR 0+010

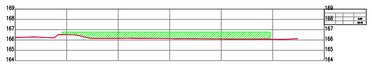


PR 0+012

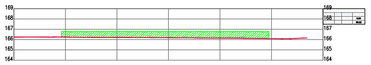


PR 0+014

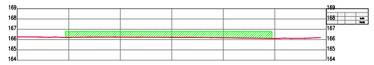


PR 0+016

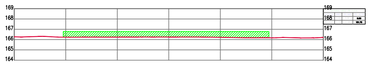


PR 0+018

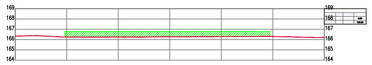


PR 0+020

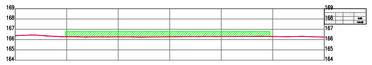


PR 0+022

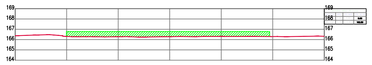


PR 0+024

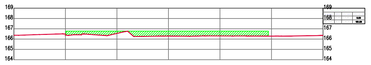

PR 0+026

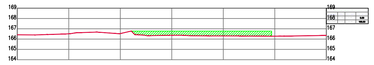


PR 0+028

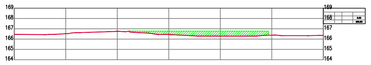


PR 0+030




PR 0+032

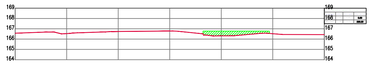

PR 0+034

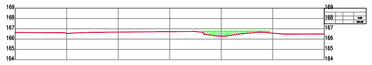


PR 0+036

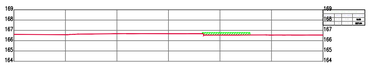


PR 0+038




PR 0+040

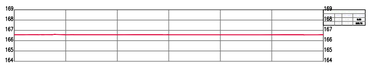


PR 0+042

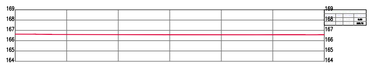


PR 0+044

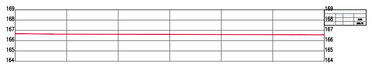


PR 0+046

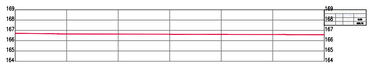

PR 0+048

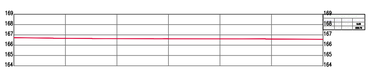

PR 0+050

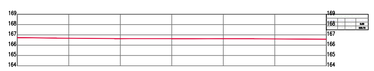

CONVENCIONES

- CERRRAMIENTO
- ZONA VERDE
- PARAMENTO
- MOJON
- CURVA DE NIVEL MAYOR 166.40
- CURVA DE NIVEL MENOR 166.30
- ARBOL
- ALCANTARILLA
- POSTE
- POZO

Alcaldía de Arauquita

ALCALDIA DE ARAUQUITA

OBJETO:
"MEJORAMIENTO Y ADECUACIÓN DE CENTROS DE DESARROLLO INFANTIL DEL MUNICIPIO DE ARAUQUITA,DEPARTAMENTO DE ARAUCA"

CONTIENE:
PLANO SECCIONES TRANSVERSALES VOLUMEN

LOCALIZACIÓN:
HOGAR INFANTIL" LOS OSITOS"
CENTRO POBLADO AGUACHICA,ARAUQUITA-ARAUCA

LEVANTO :
CAMILO ROJAS OCAMPO
TOPÓGRAFO
L.P No. 01-22509

DIBUJO:
CAMILO ROJAS OCAMPO
TOPÓGRAFO
L.P No. 01-22509

VoBo:
ANGIEE PAOLA PORRAS ARDILA
SECRETARIA DE LA MUJER Y DESARROLLO SOCIAL
UNIDAD EJECUTORA

VoBo:
NELSON FABIAN TRASLAVIÑA LOPEZ
JEFE DE OBRAS E INTERVENTORÍAS

ESCALA: 1:250

FECHA: JULIO DE 2026

PLANCHA No.: 03 DE 03